ÞRÚÐVANGUR 10

Samþykkt á fundi byggingan. 6/8 1969
BYGGINGAFULLTRÚINN
I HAFNARFIRÐI

Hafnarfjarðarbær byggir eftir þrýstirörum frá Kjellerup.

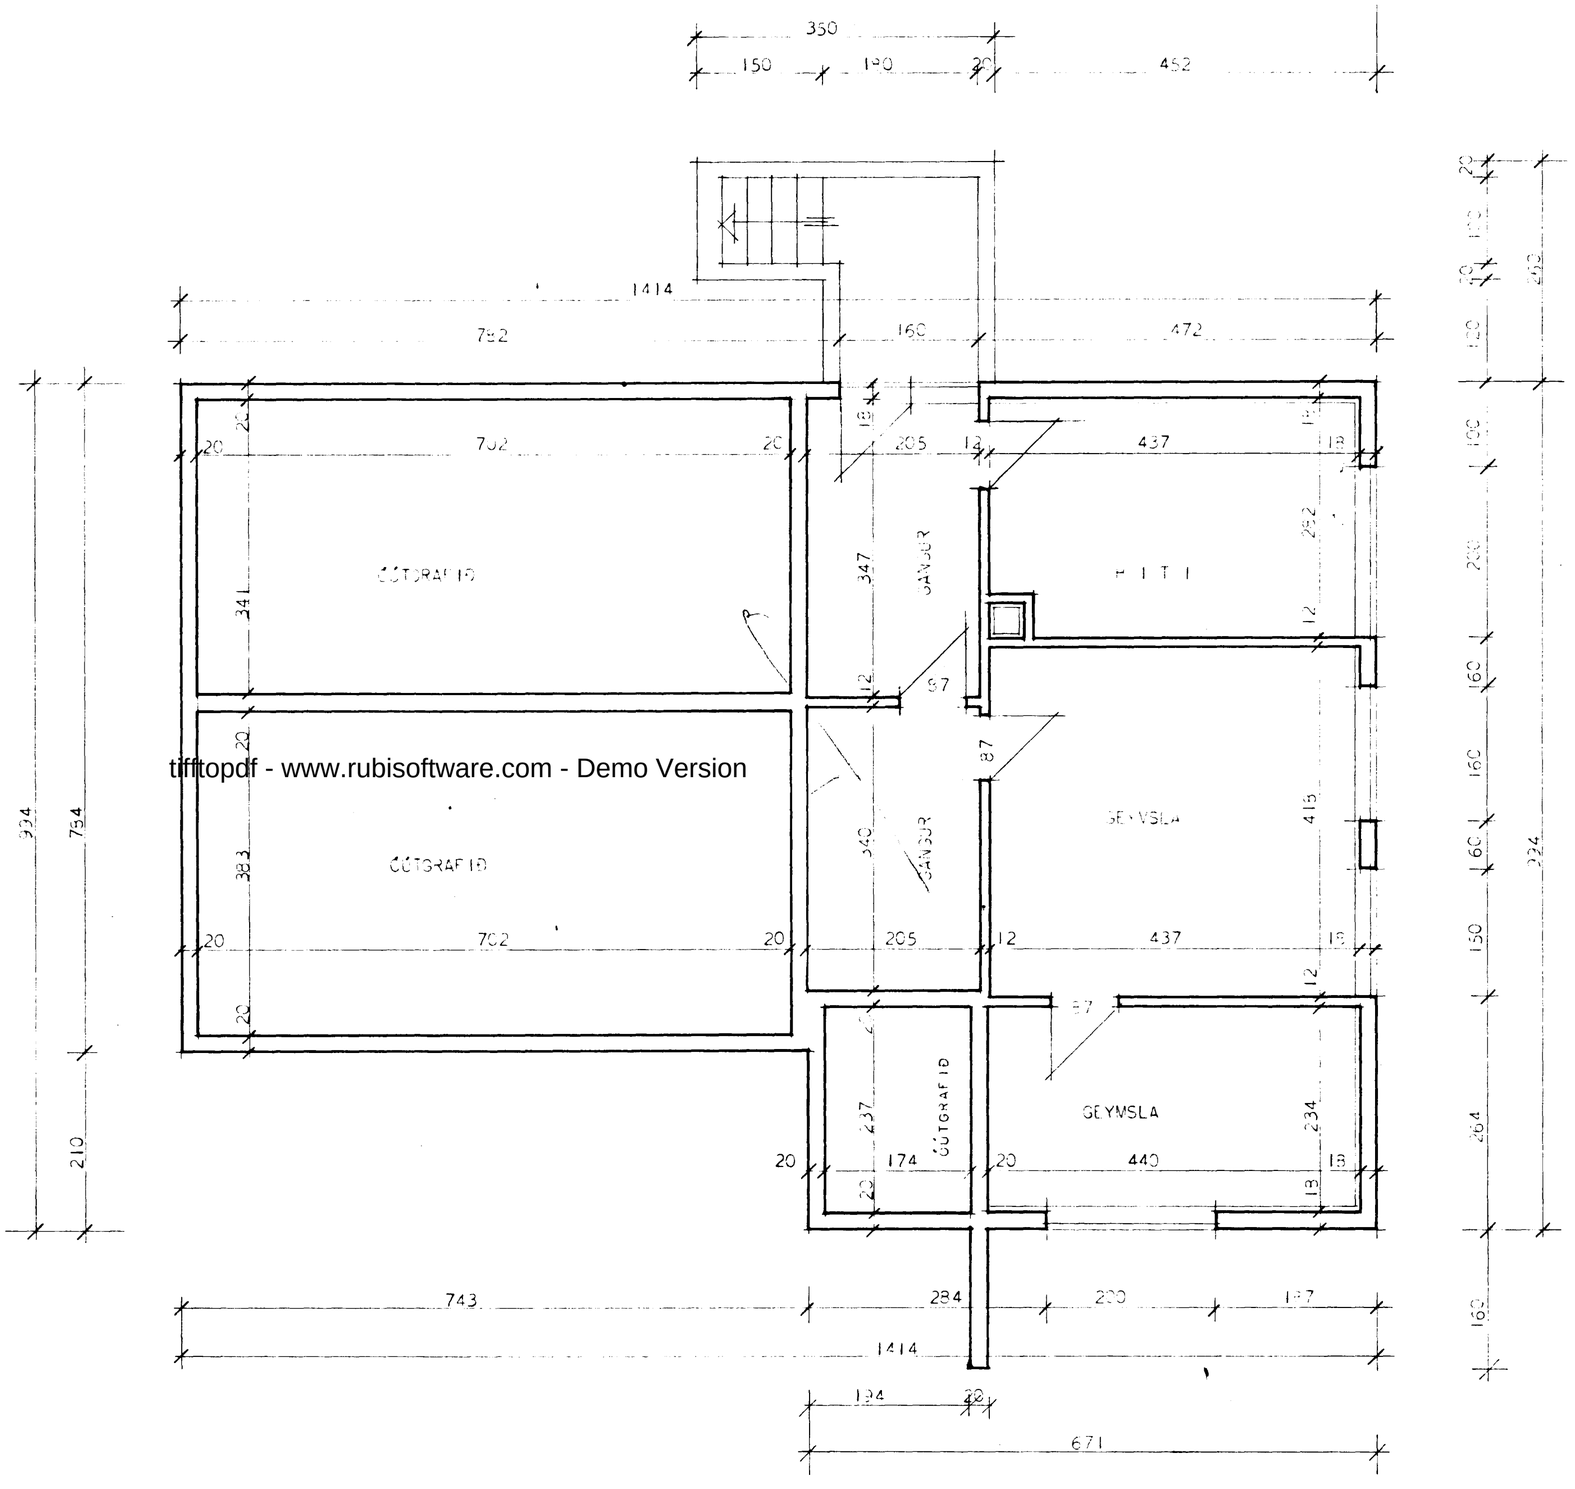

tifftopdf - www.rubisoftware.com - Demo Version

	EINBÝLISHÚS
	VERK NR. 75-1
	JÚLÍ 1969

Magnús Þórir Guðmundsson
Skúlagötu 20 Reykjavík