
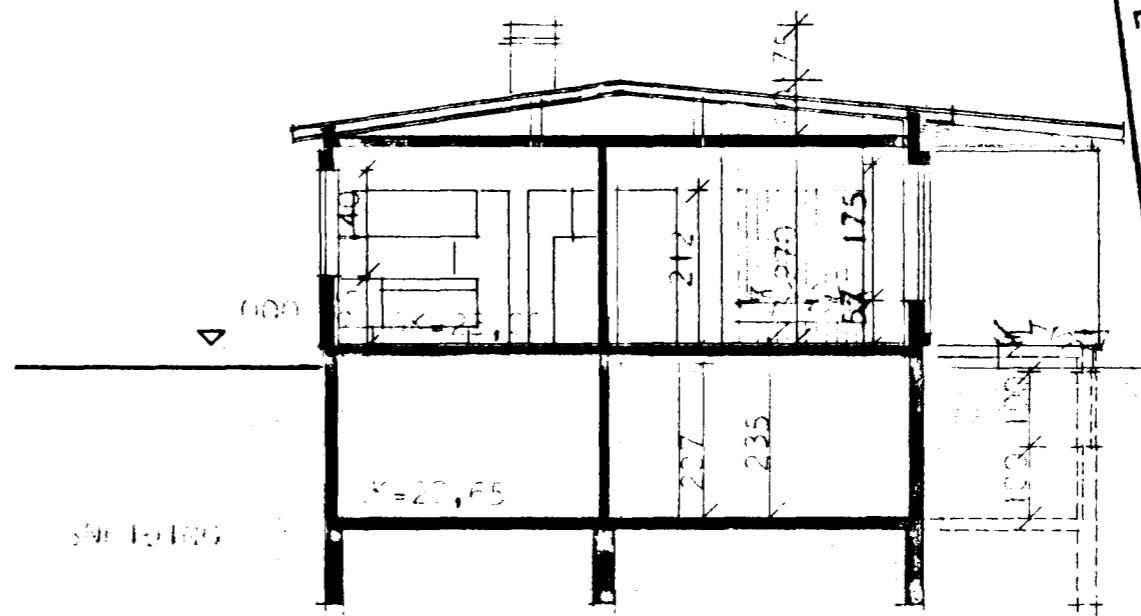



PRÚÐVANGUR 10

Samþykkt á fundi bygginga-
nefndar þ. 6. 8. 1969
BYGGINGAFLUTRÚINN
I HAERNAFIRÐI
[Signature]


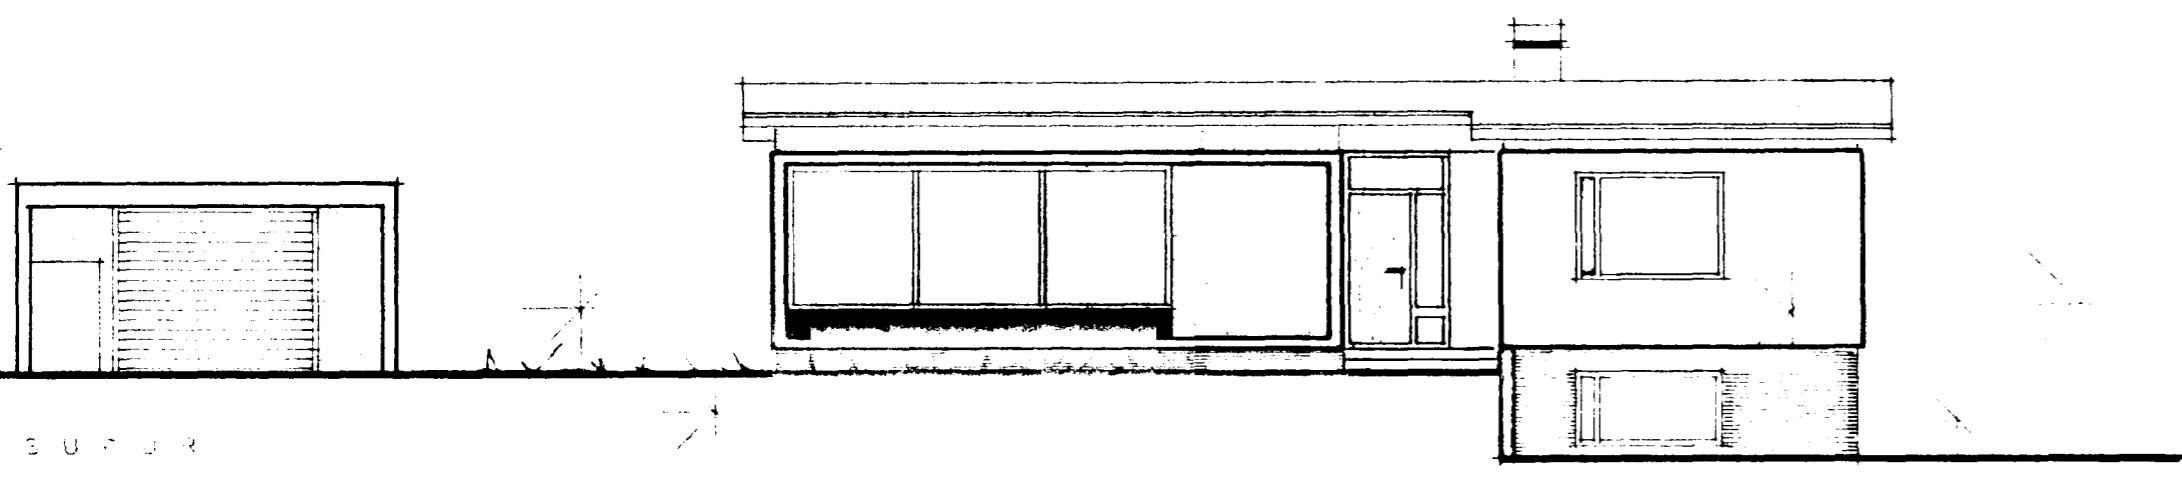


*Skilgreiningar byggja ekki
kæramali þá kallastann*


FLATARMÁL HÚSS BRÚTTÓ 122,00 m²
NETTÓ 107,50 m²

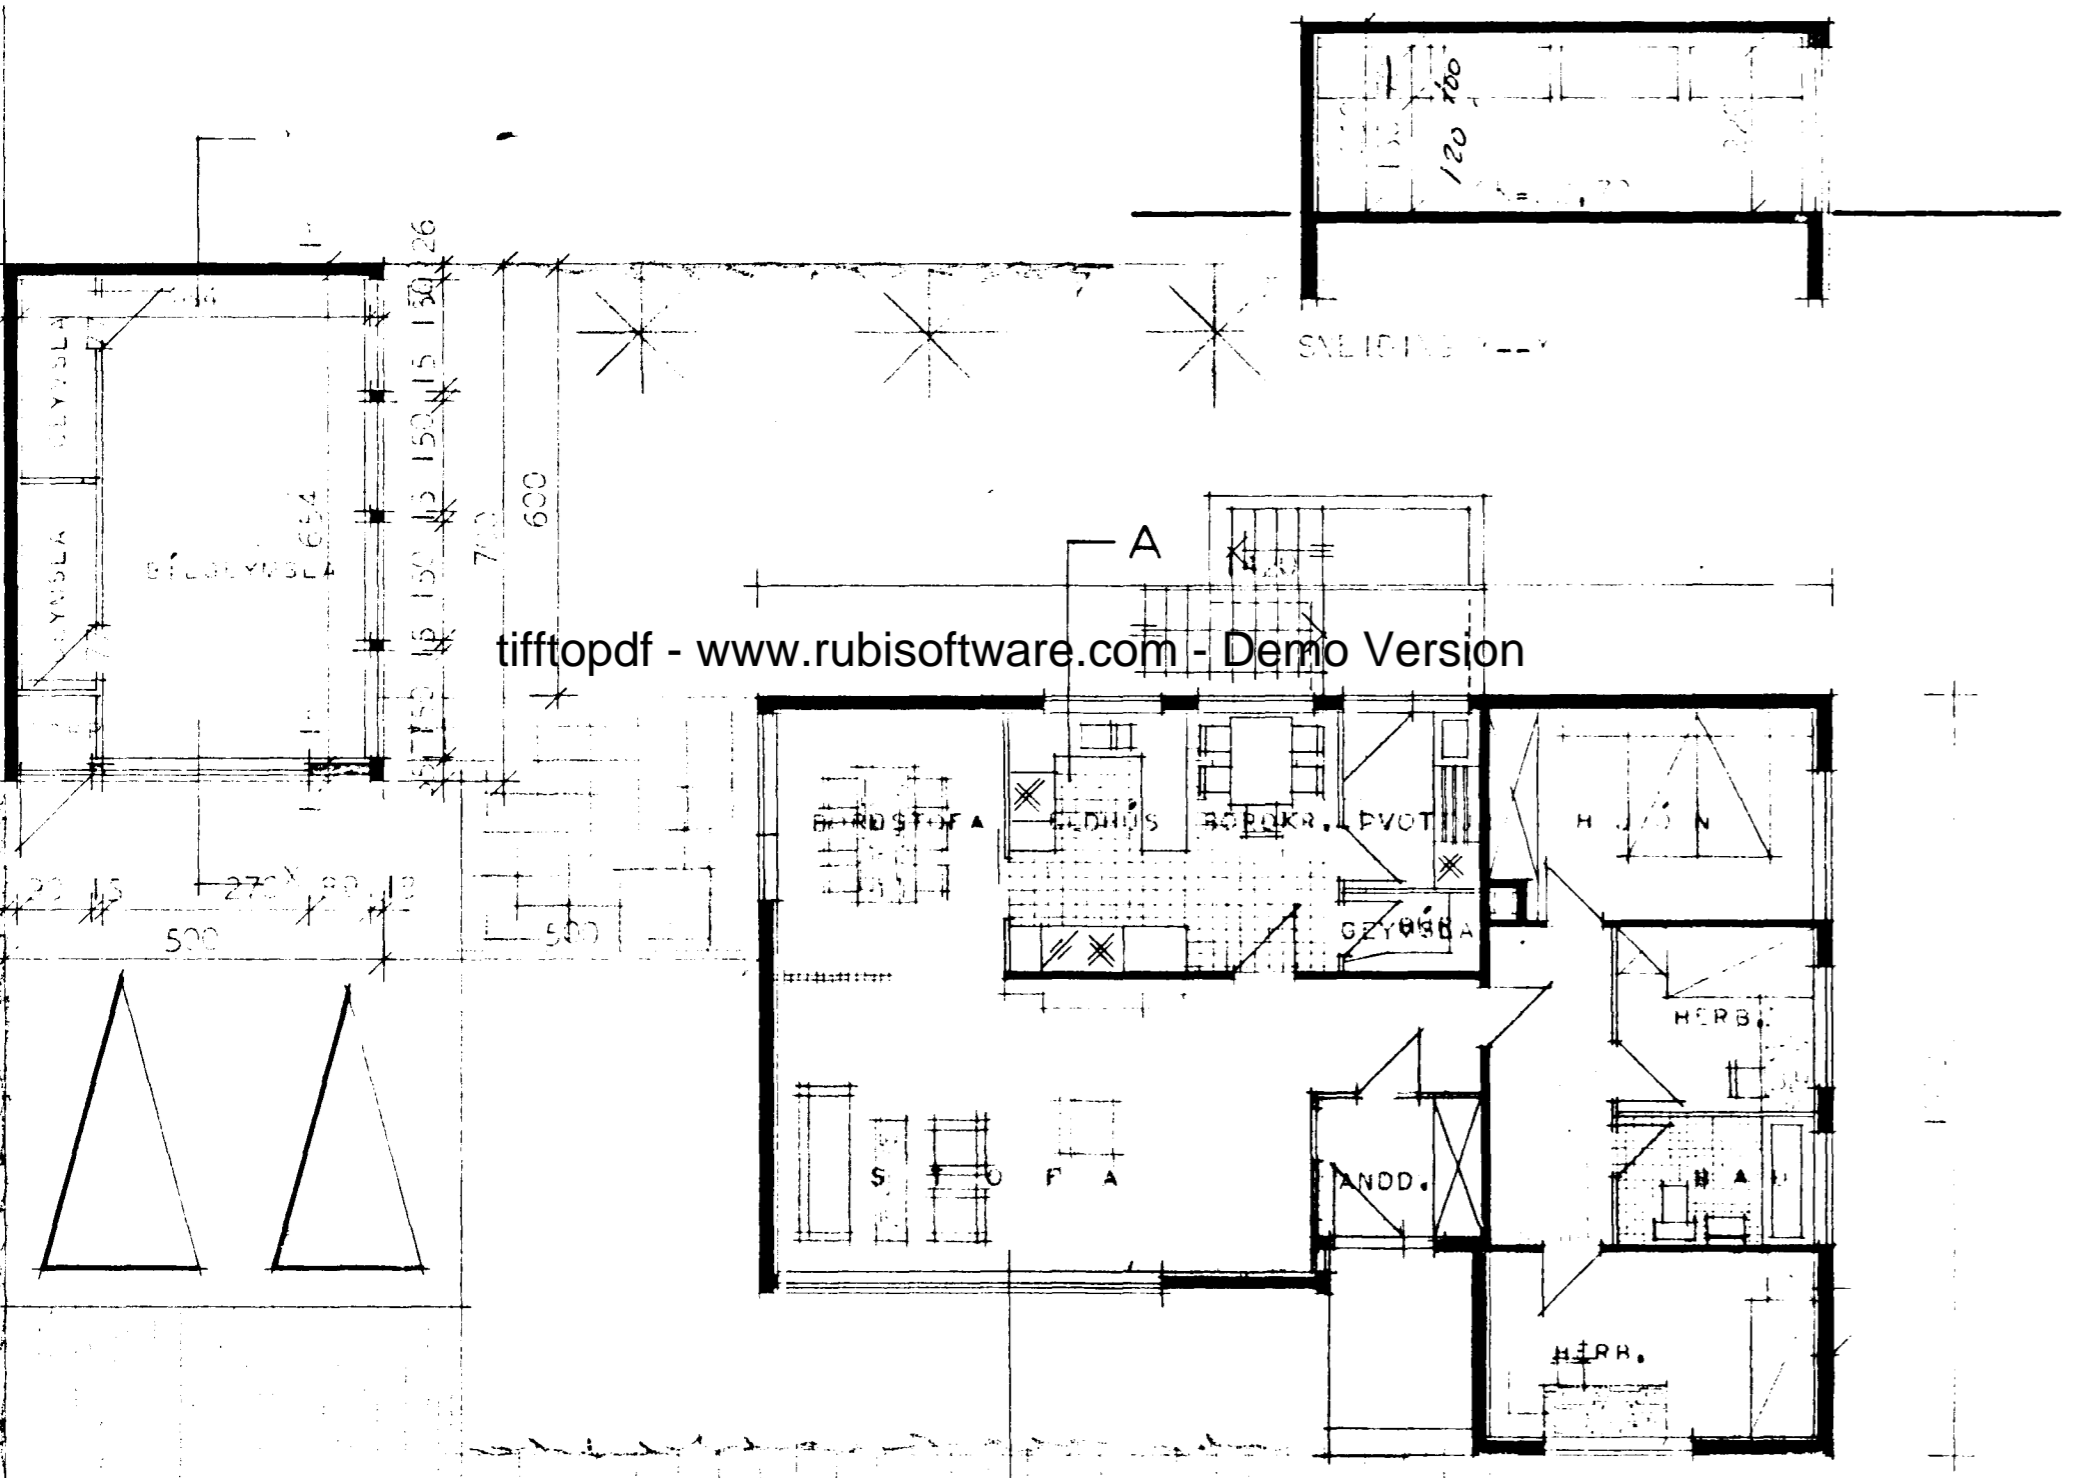

tiffopdf - www.rubissoftware.com - Demo Version

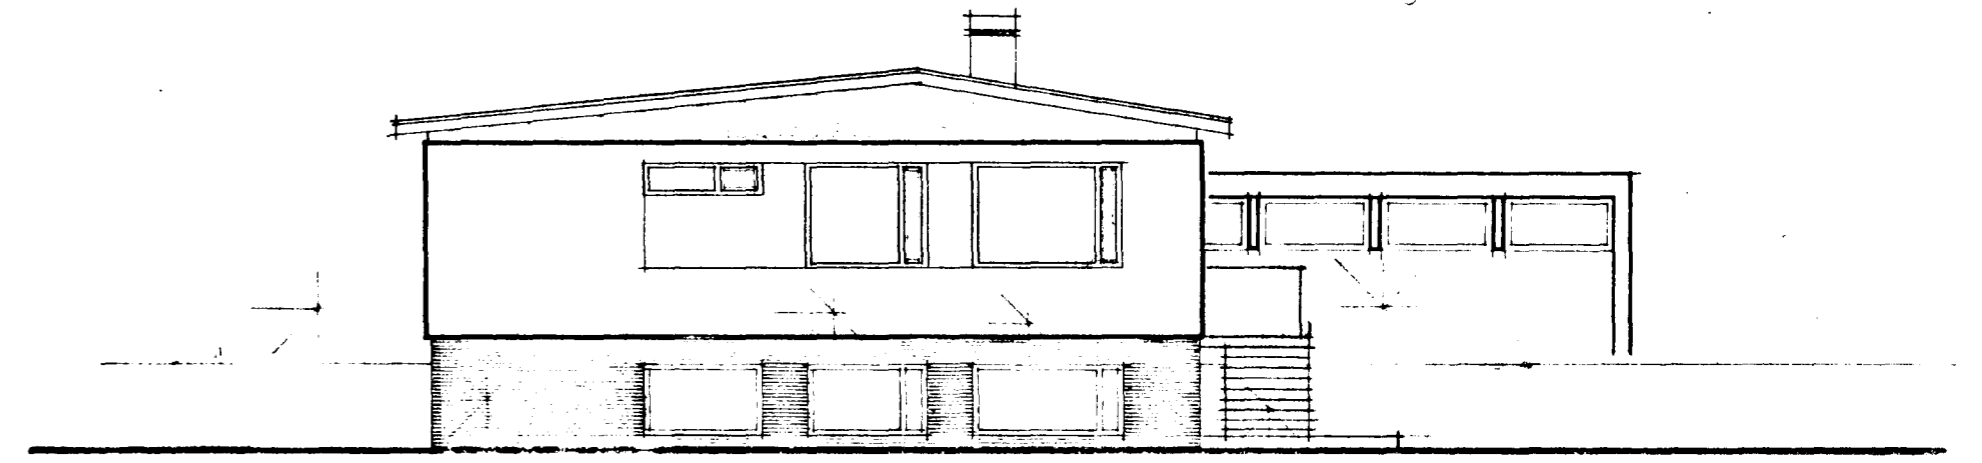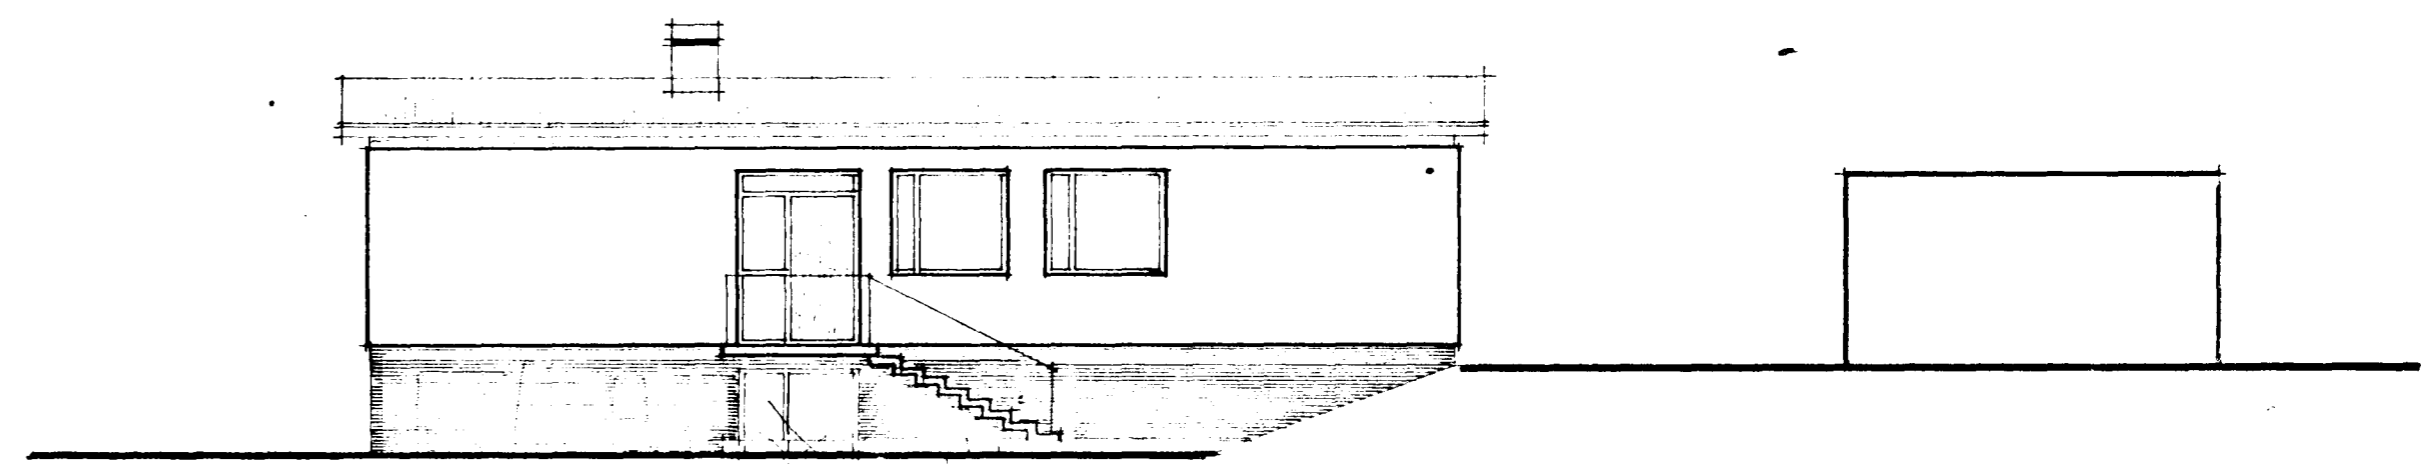

AUSTUR

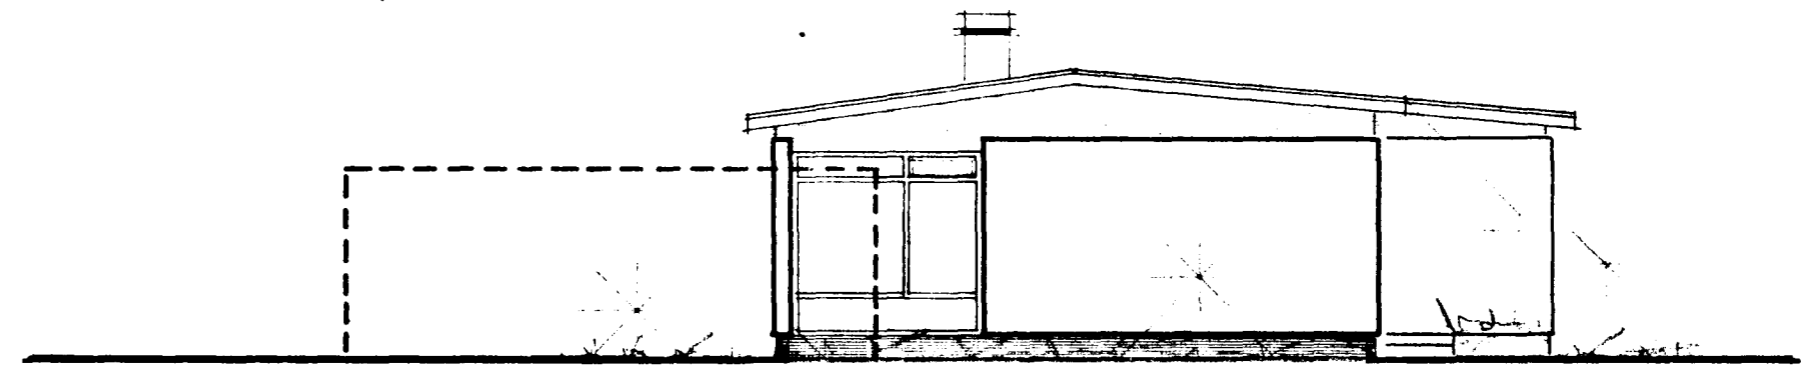

VESTUR

BREYTT Í JÚLÍ 1969 35111

HÚSNÆÐISMÁLASTOFNUN HÍNSIS

GRUNNMYND, SNEIÐING OG ÚTLITSMYNDR MÁL 1:100	EINBYLISHÚS VERK
	75-1
BLAÐ NR. I	

[Signatures]