



FRÚÐVANGUR NR. 12 MÁL 1:100

Samþykkt á fundi bygginga-
nefndar þ. 16. 9. 1970


BYGGINGAFLUTRÚNN
I HAFNARFIRÐI

[Signature]

Áskilið er at geymslurinn
verði aukast, kynskilalepi
eldvarinn og gengit frá
opnu eldskedi i samráði
við slaktarihöfudgæta.

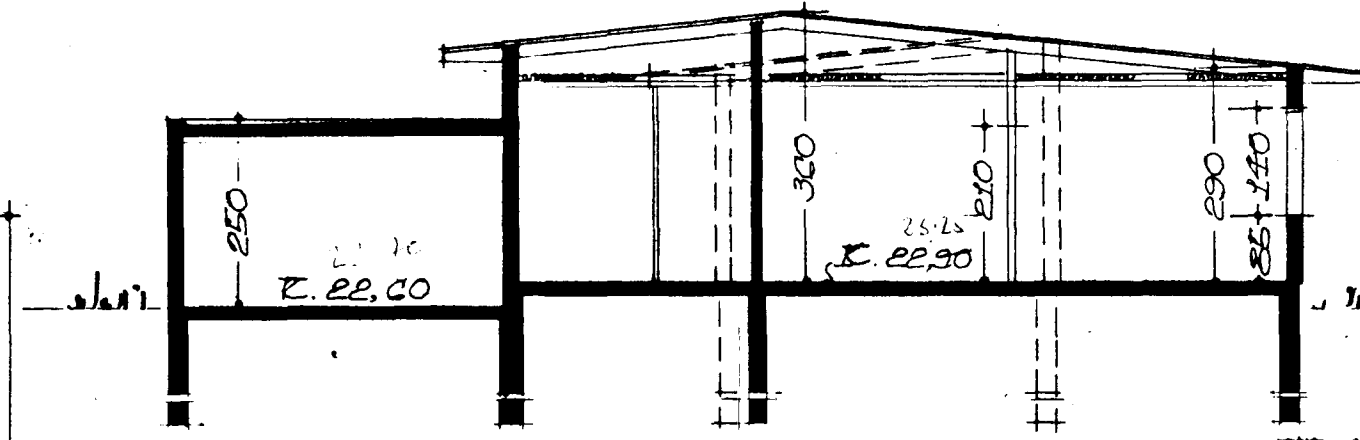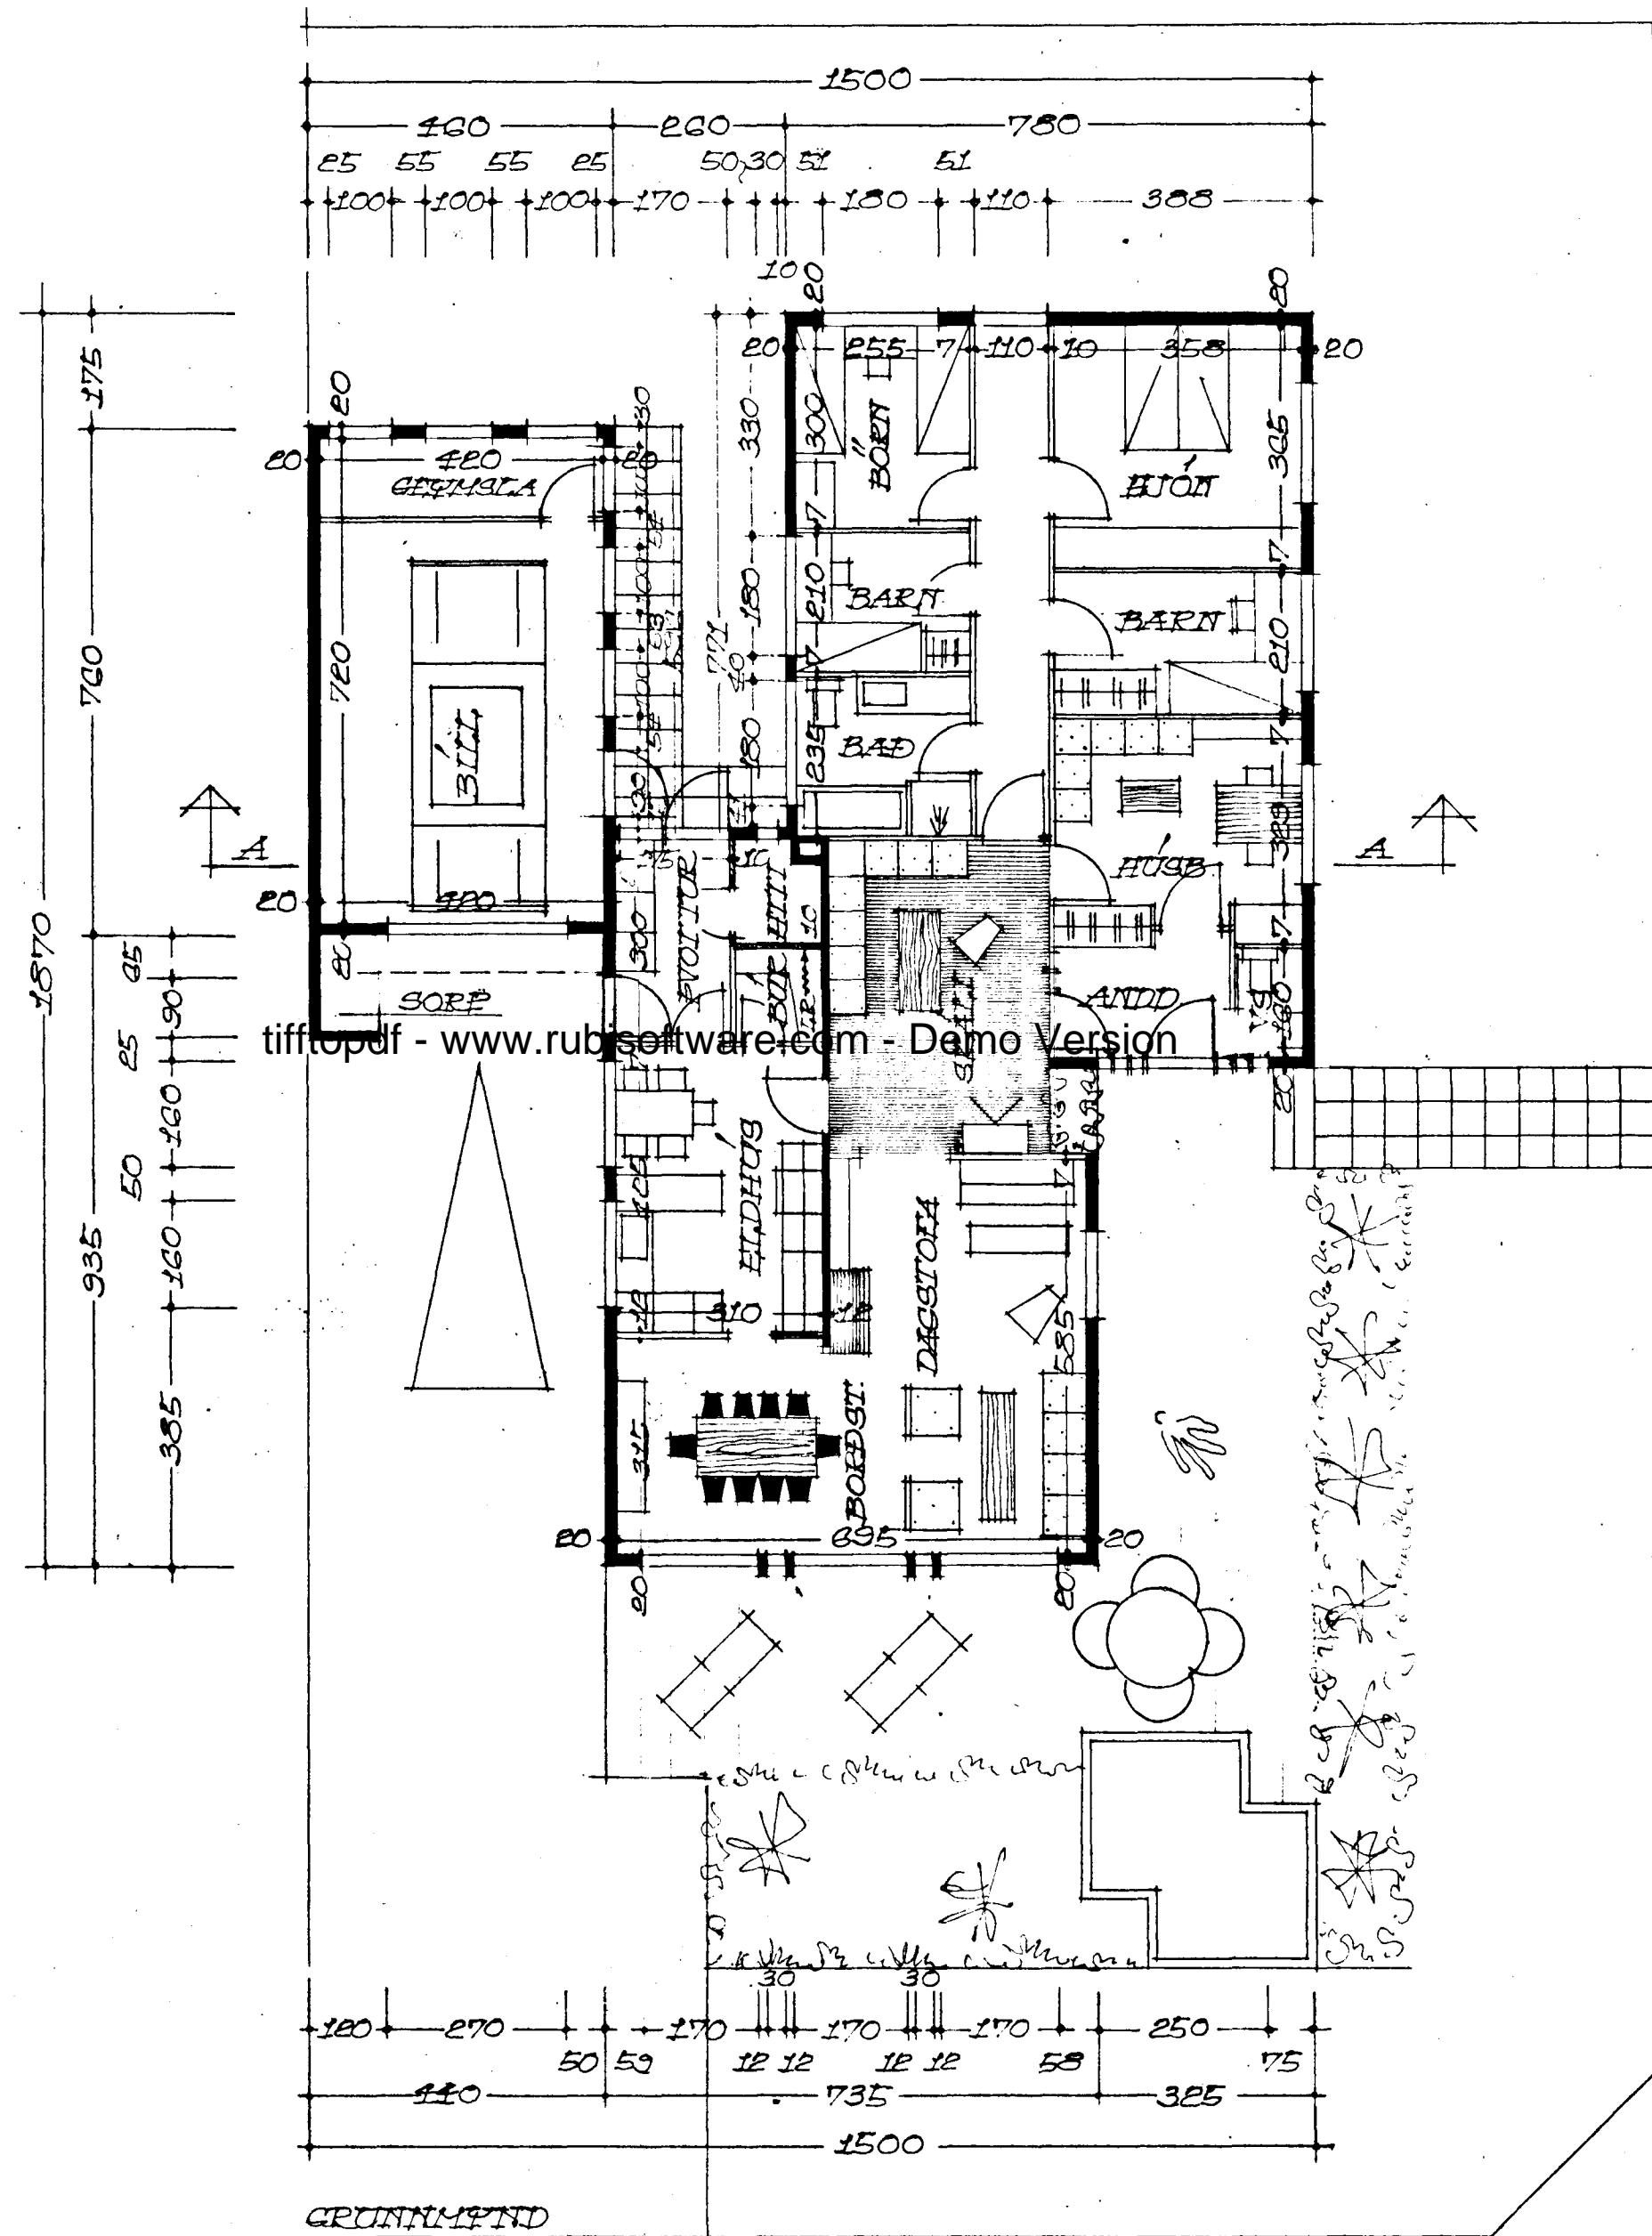

FLATARMÁL HÚS 152,92 M²
FLATARMÁL BILSK. 37,98 M²
AFSTÖÐUMUND M. 1:500

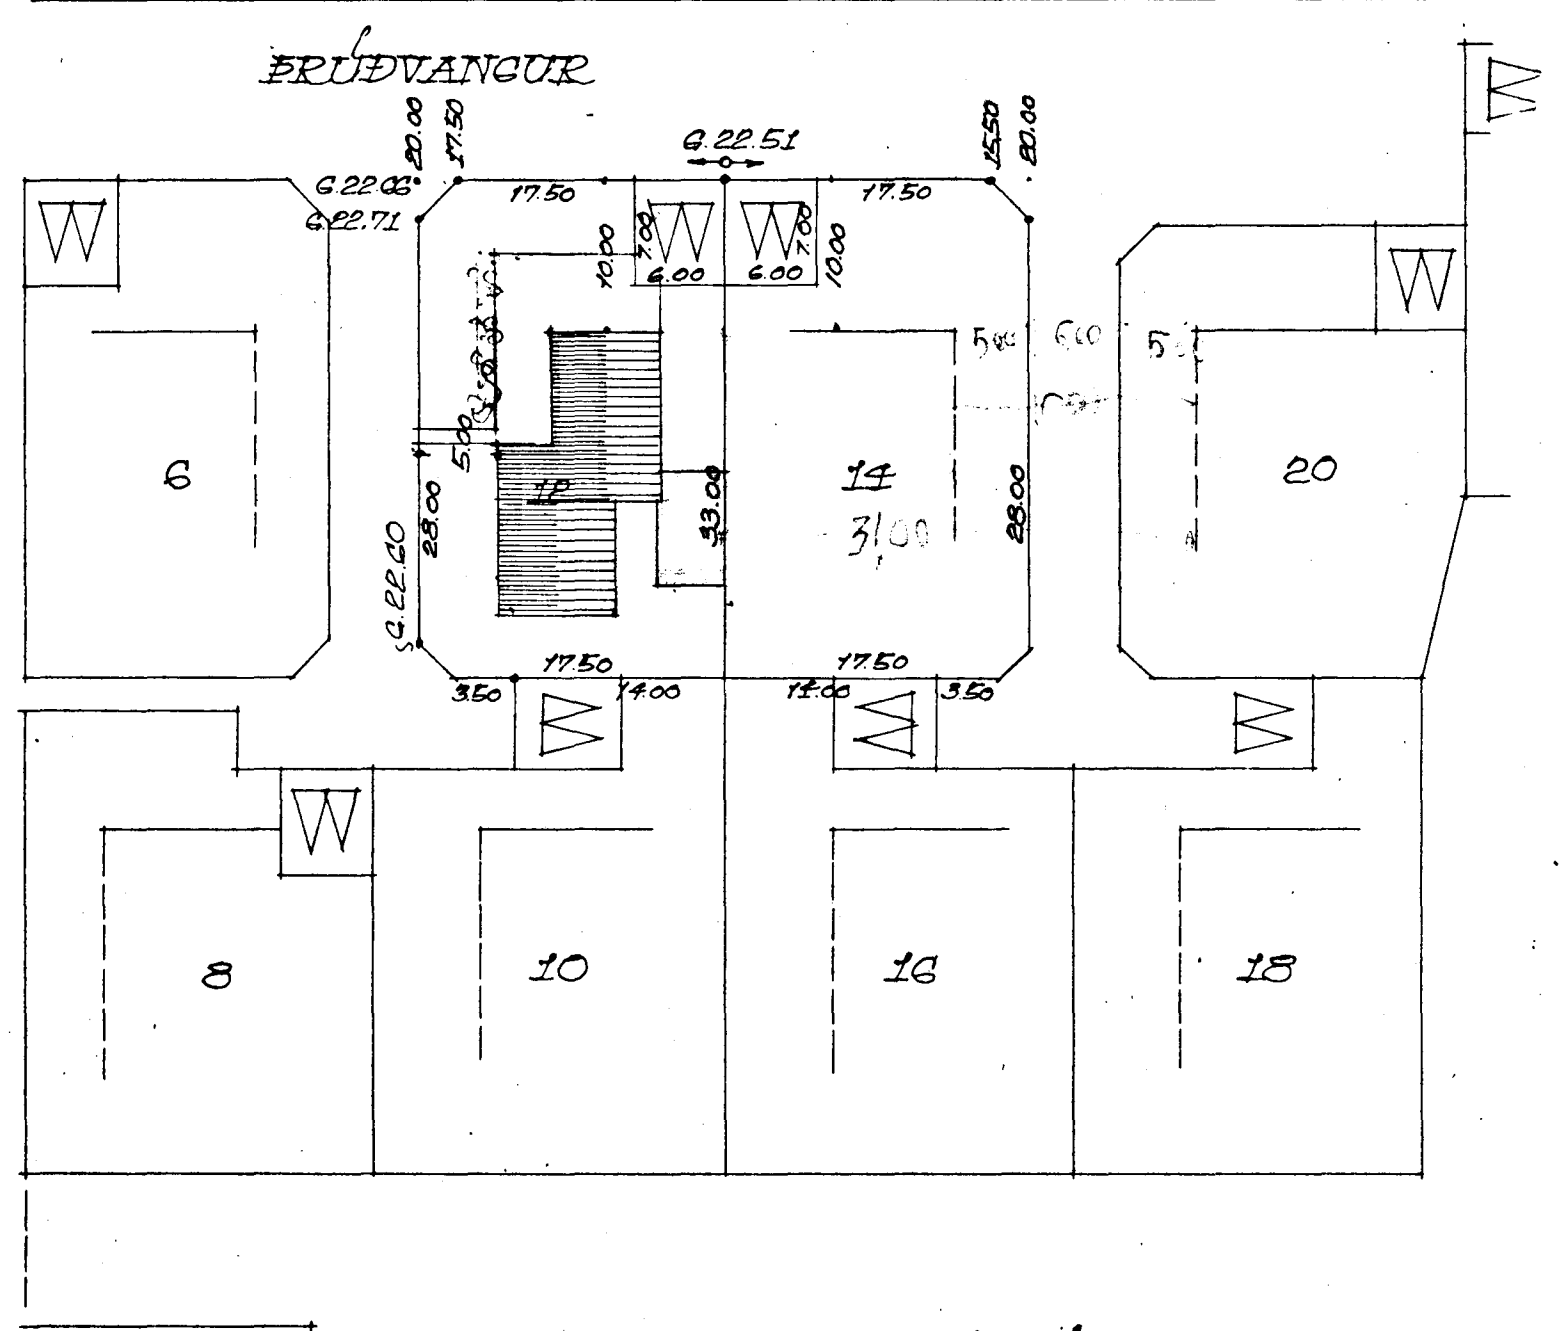

REYKJAVÍK Í SEPT. 1970
Þjartan Þveinsson