


# ÞRÚÐVANGUR 14.


HAFNARFIRÐI

Samþykkt á fundi bygginga-  
nefndar þ. 5/3 1975.  
BYGGINGAFULLTRÚINN  
Í HAFNARFIRÐI


*F. Sigurðsson*

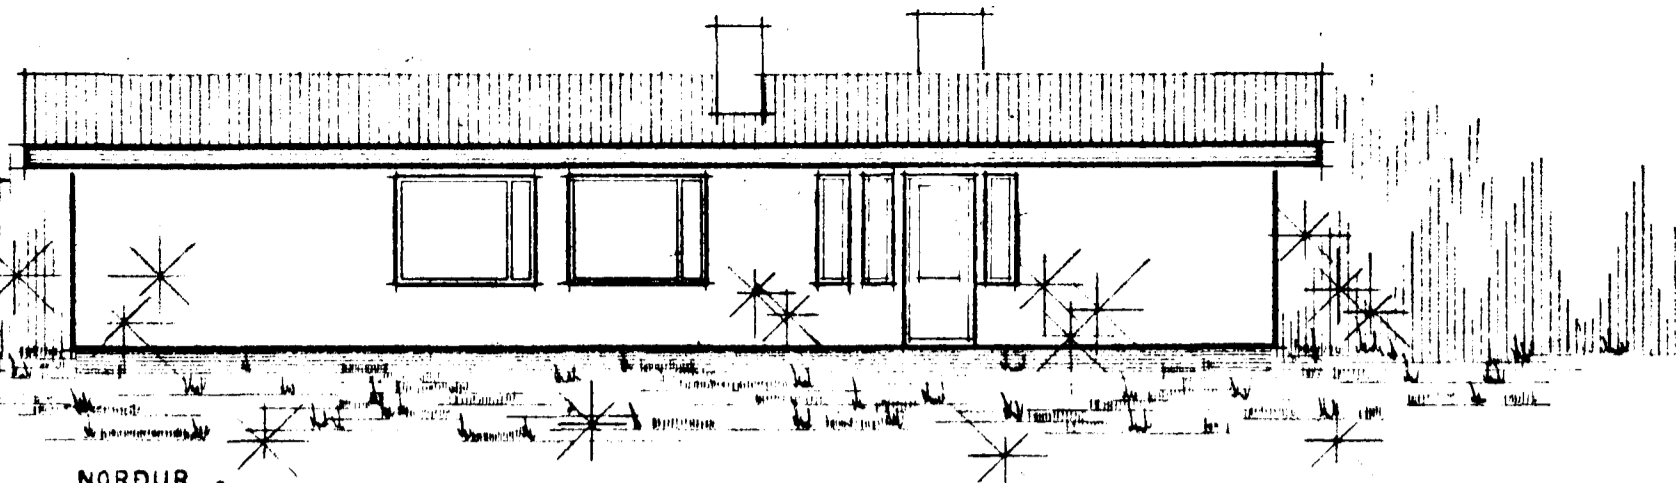


NORDUR.

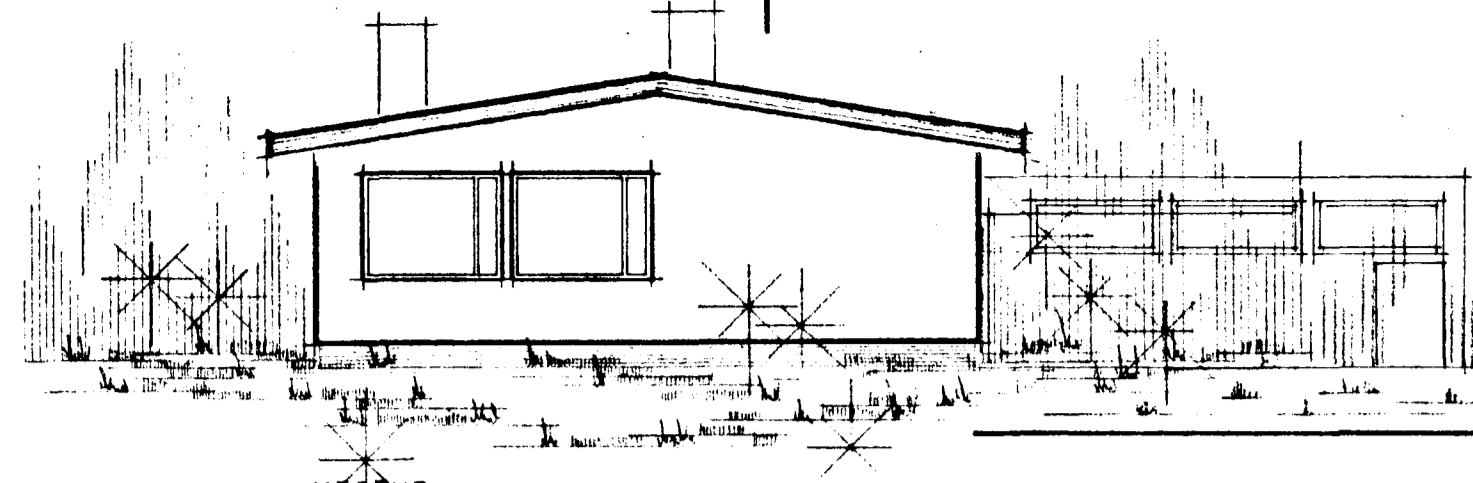

VESTUR.


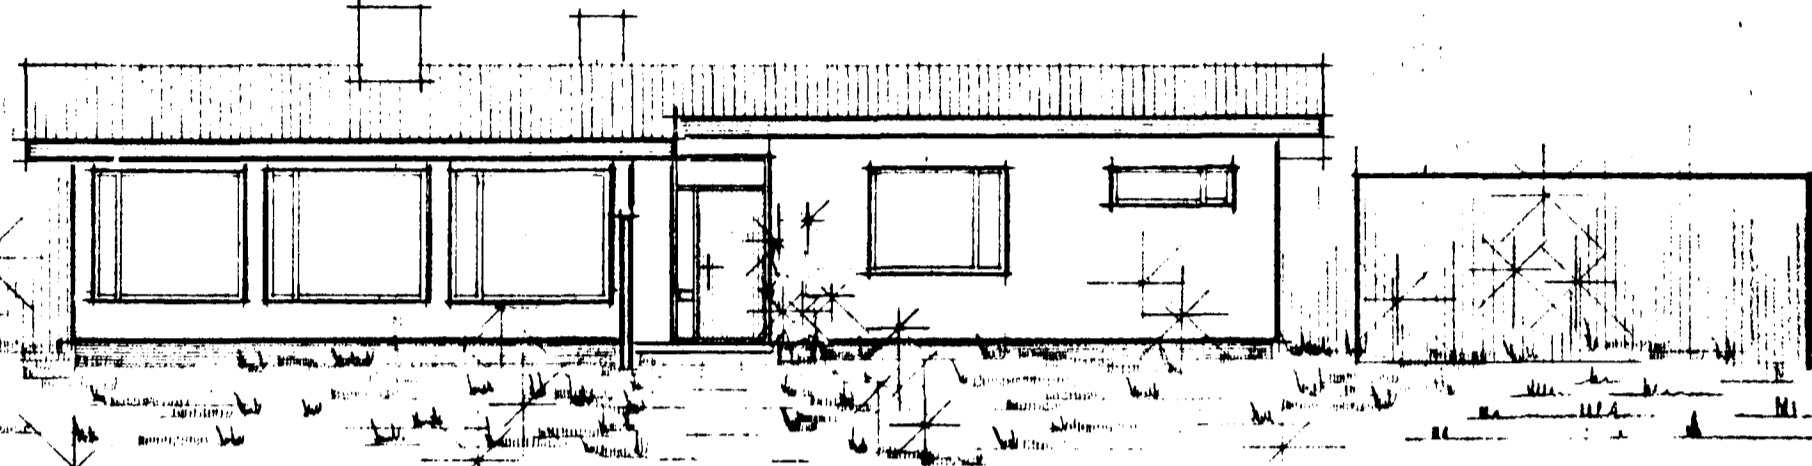


SUDUR.

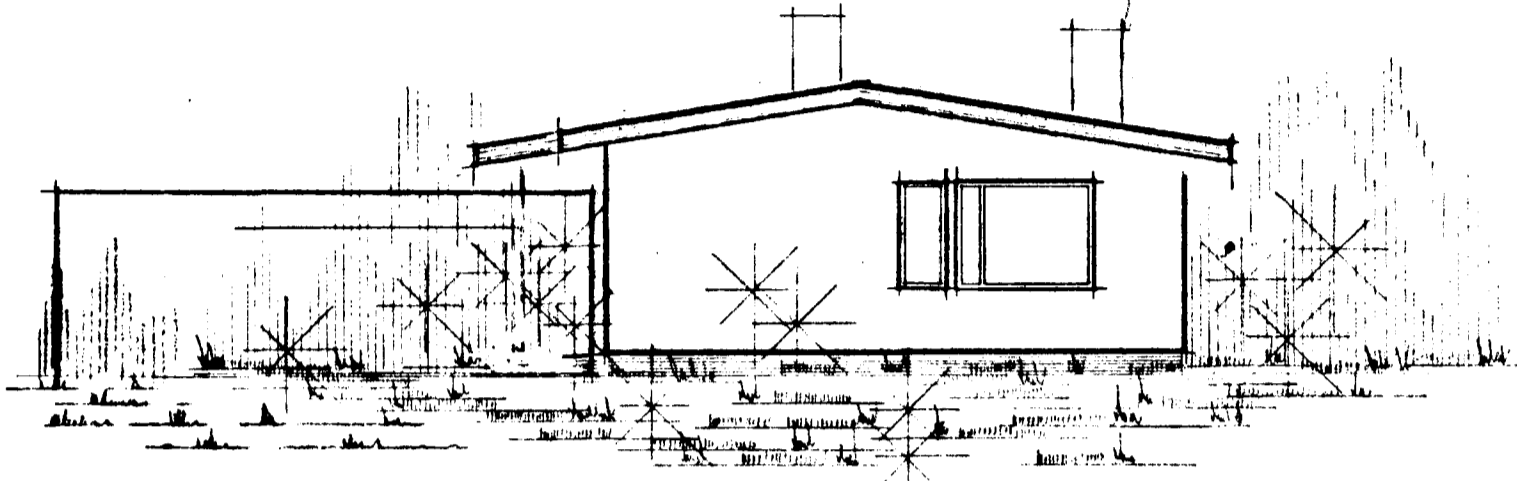


AUSTUR.  
NORDUR

tifftopdf - www.rubsoftware.com - Demo Version

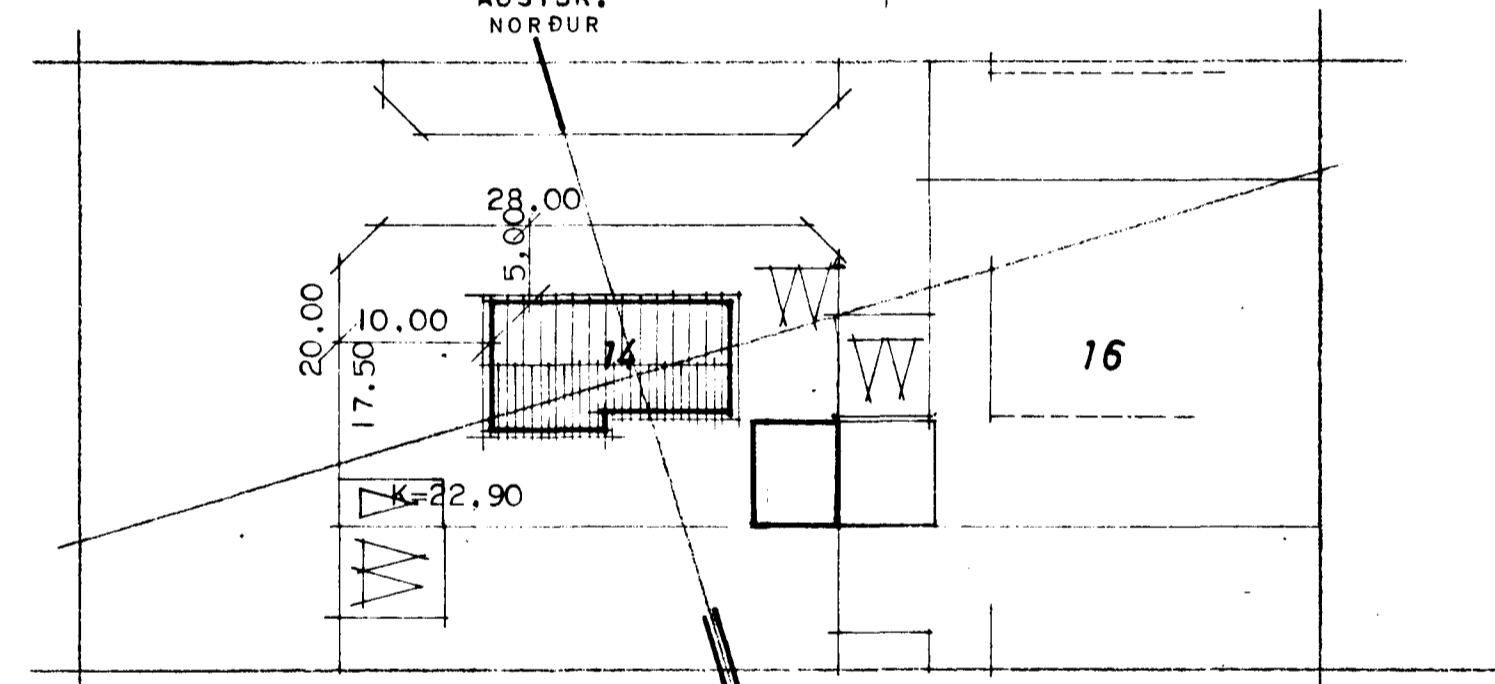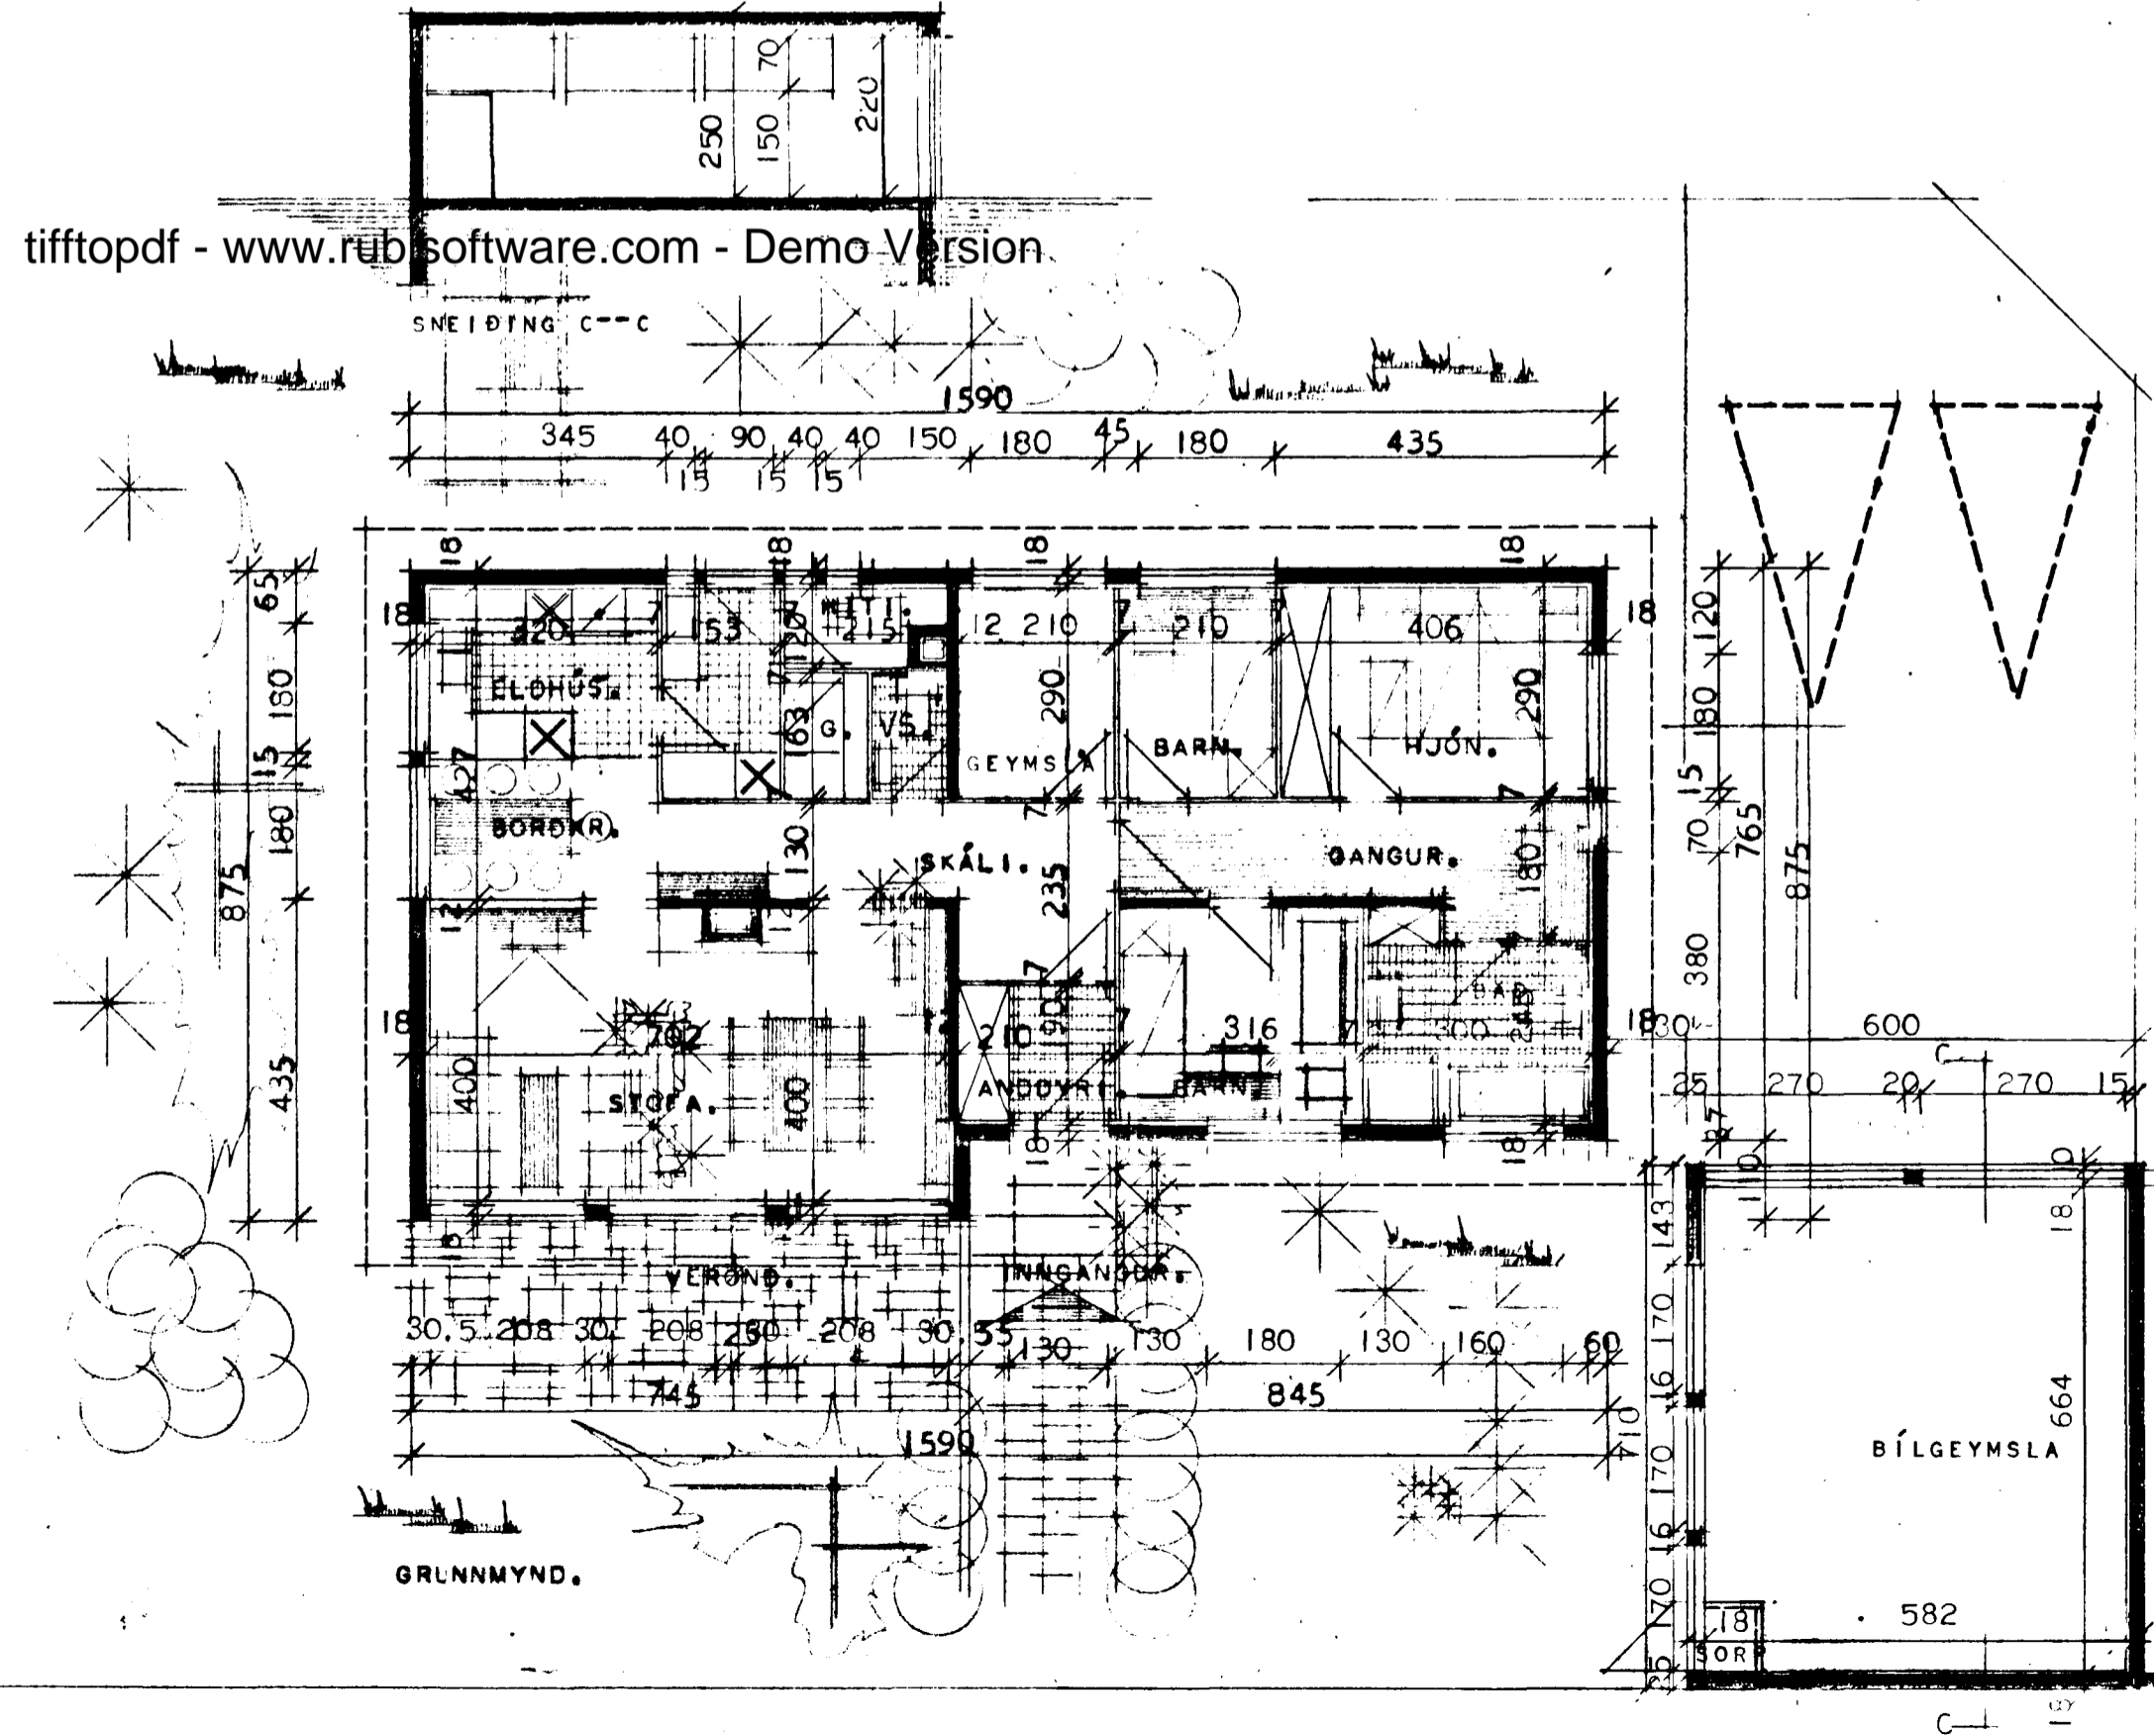

AFSTÖÐUMYND MÁL 1:500

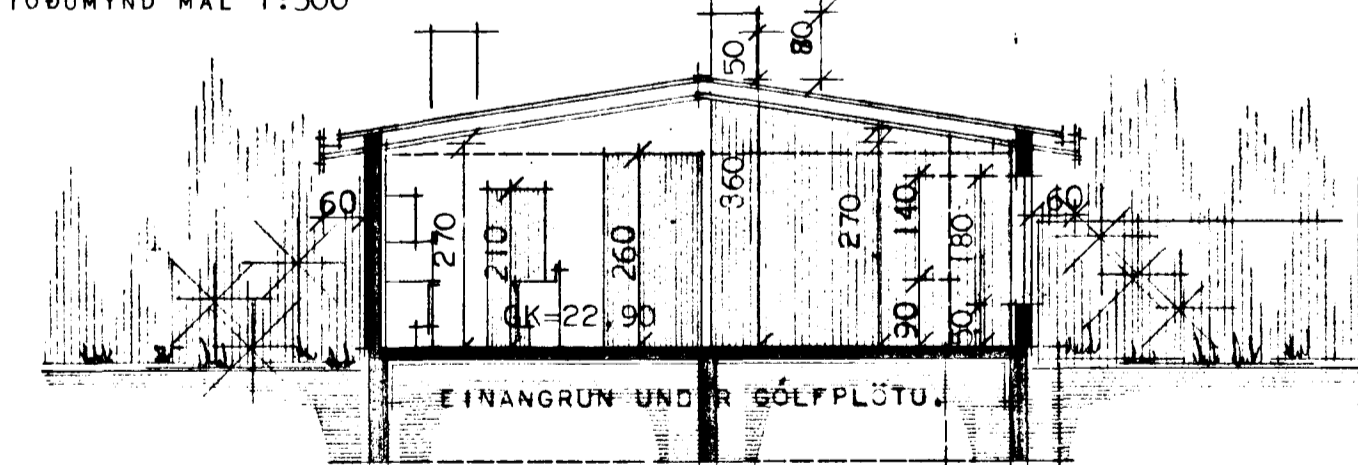

DVERSNÆIDING.

VEGGIR OG LOFT AÐ HITAKLEFA SÉU  
GERÐIR ÚR ELDTRAUSTU EFNI OG MÚRHÚÐAÐIR.

HÚSNÆÐISMÁLASTOFNUN RÍKISINS	
GRUNNMYND, ÚTLIT OG SNEIÐING MÁL 1:100	EINBÝLISHÚS VERK
AFSTÖÐUMYND MÁL 1:500	<b>1132</b> BREYTT
	BLAÐ NR. I
	1970

STAÐFERT Í FEBRÚAR 1975 GH  
BÍLG. BREYTT Í APRÍL 71 SG

*Binnur P. Hjalmarsson*