
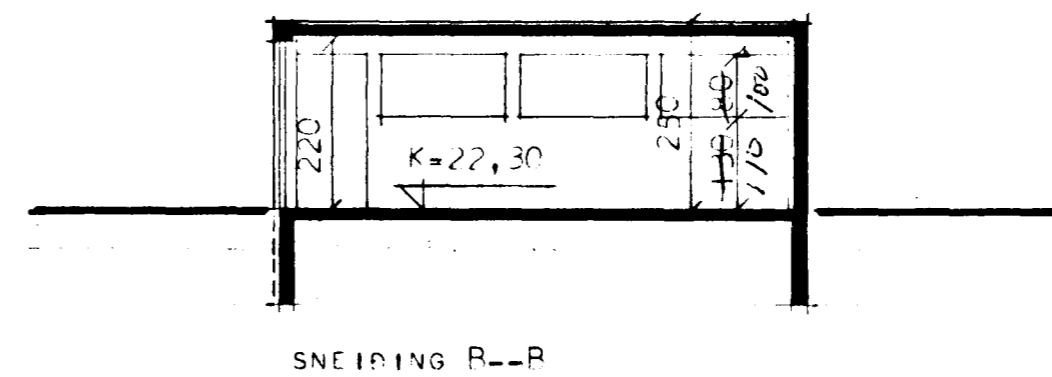
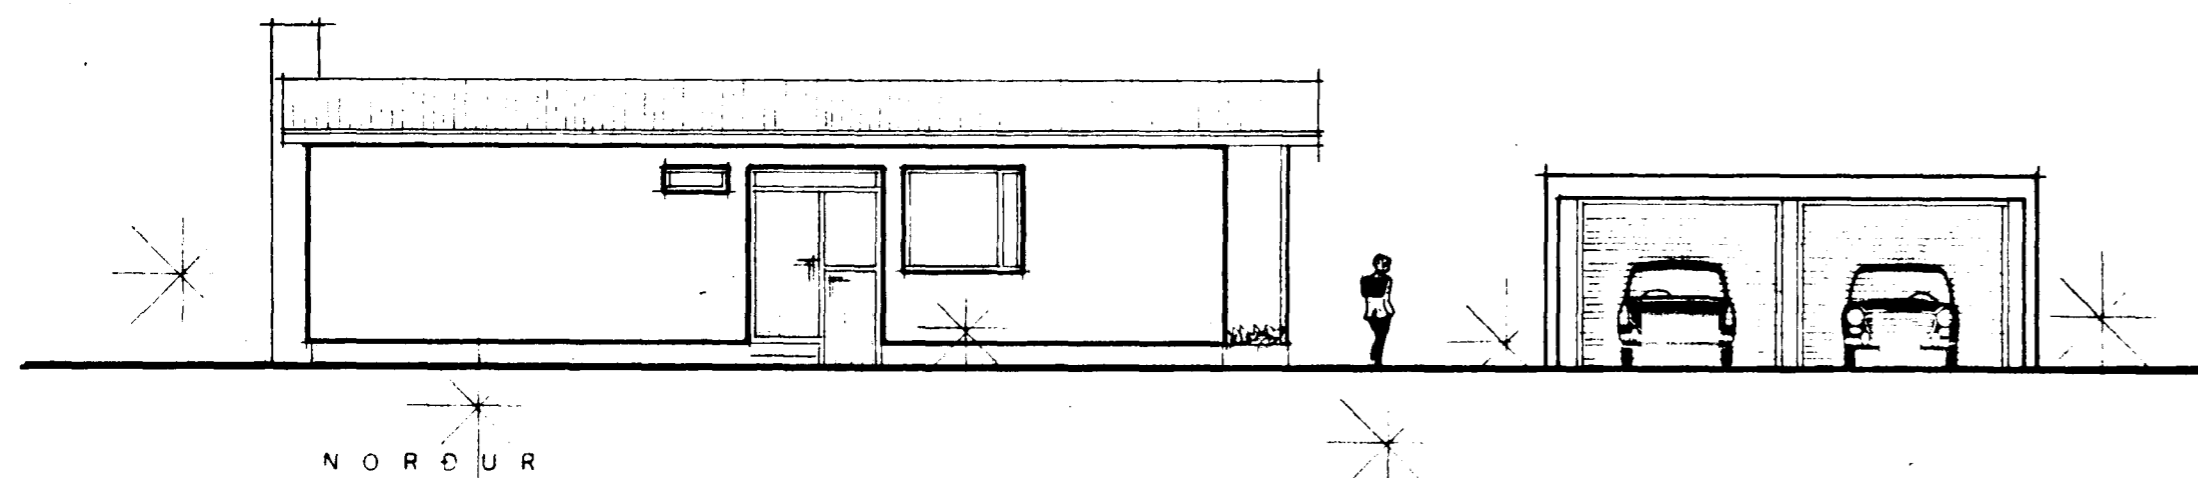
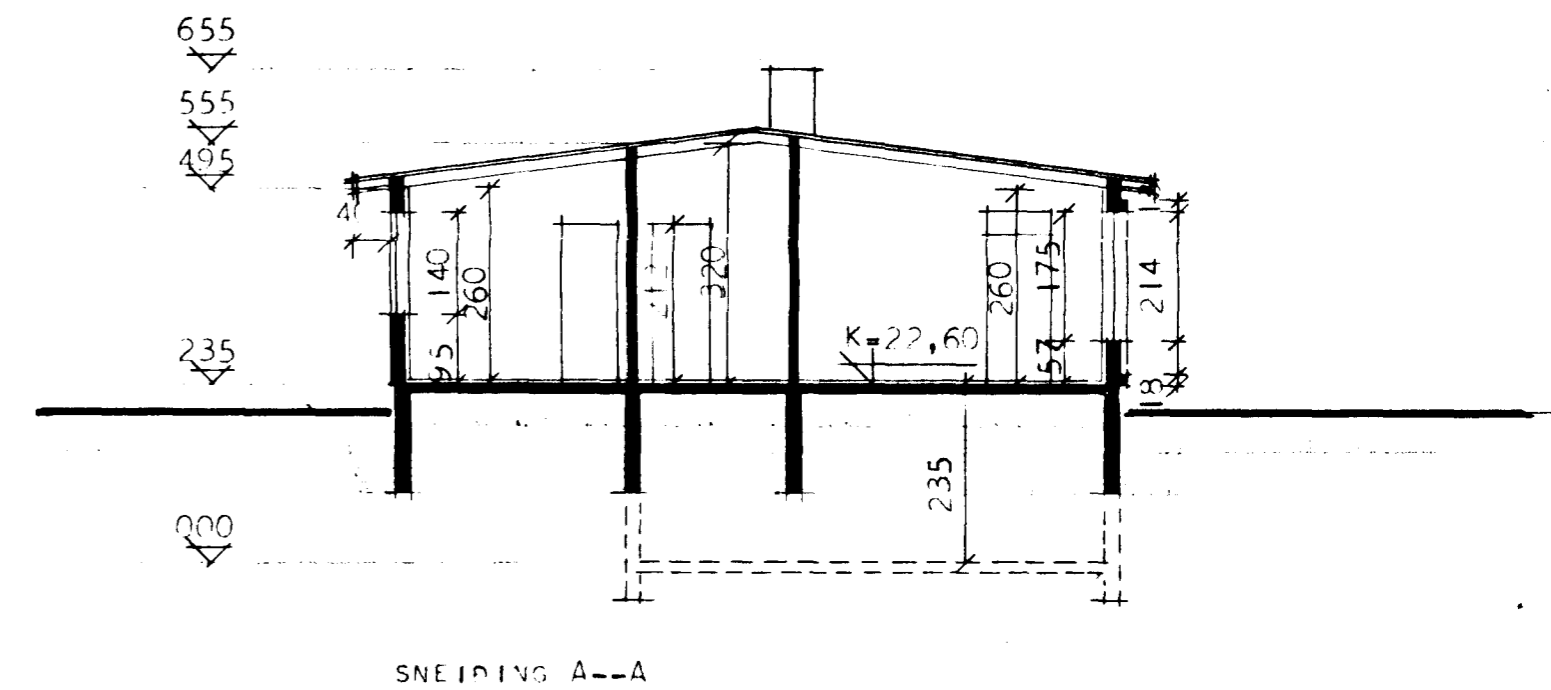
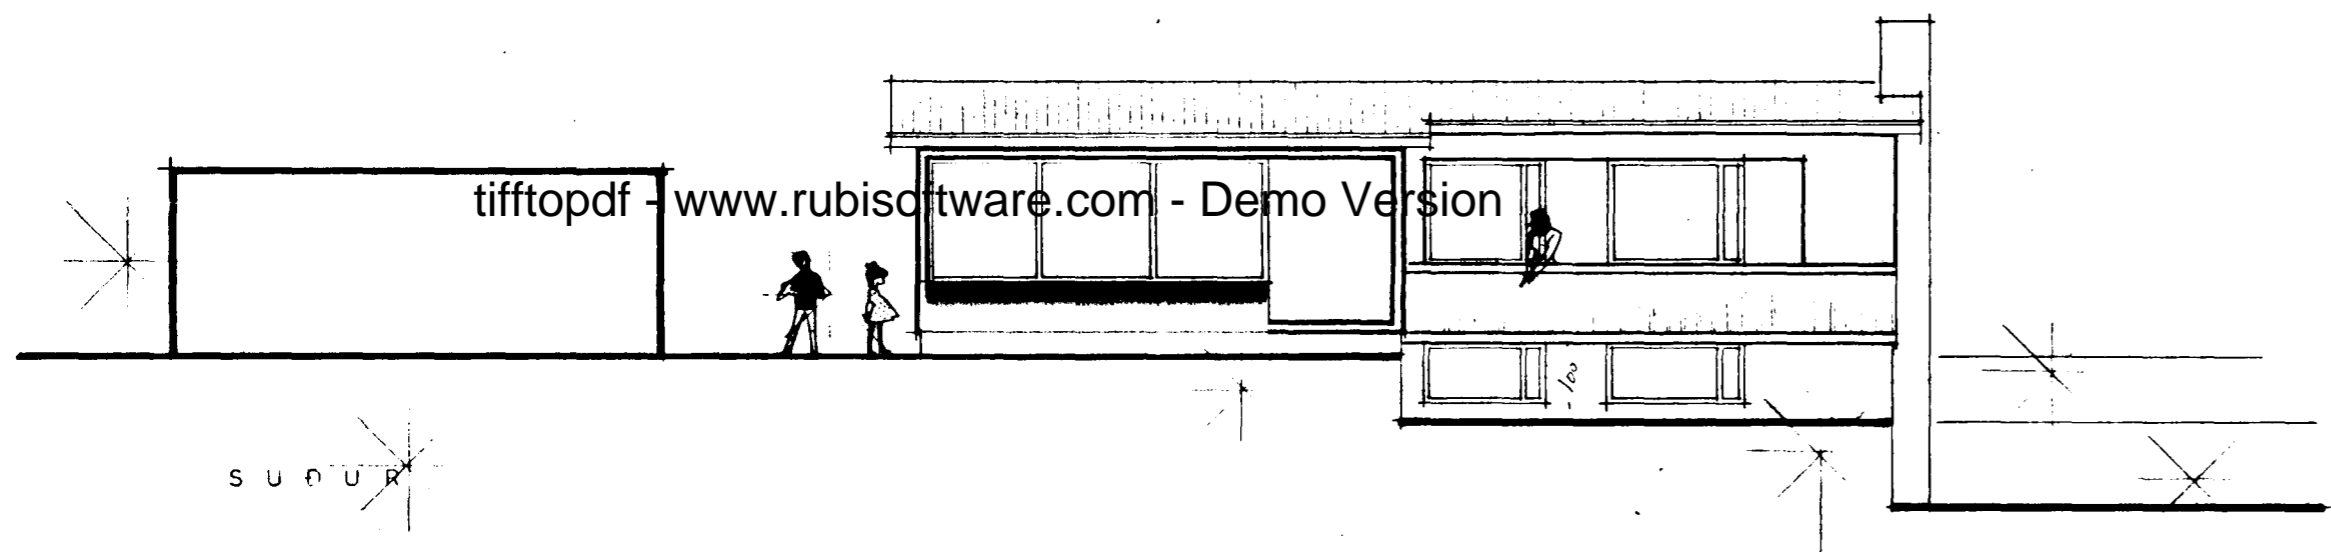
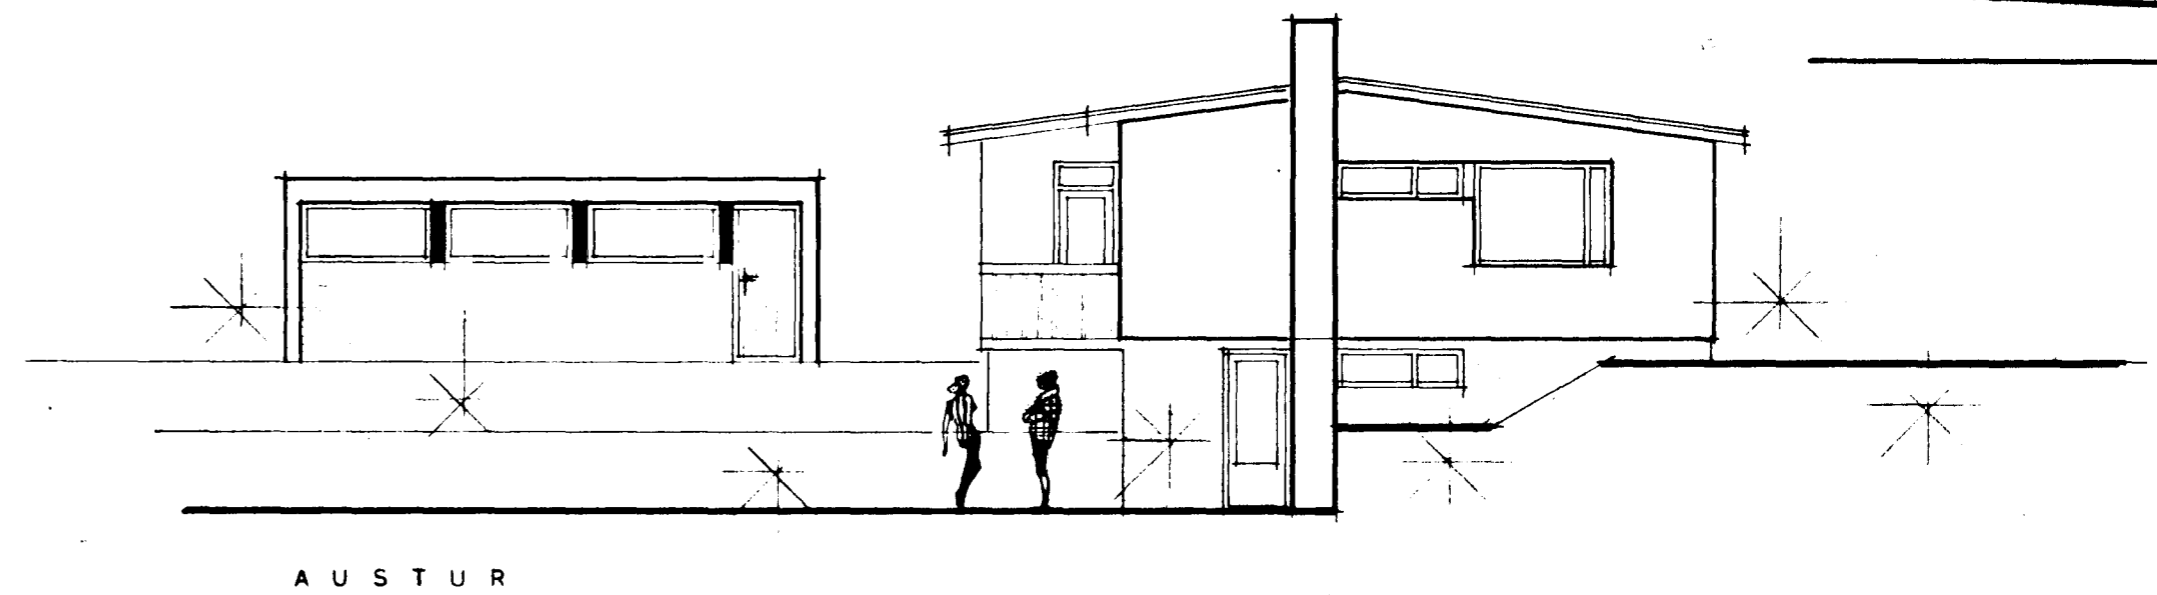


ÞRÚÐVANGUR 16

HAFNARFIRÐI

Samþykkt á fundi byggséðs
nefndar þ. 19. 2. 1969
BYGGINGAFLUTUNN
I HAFNARFIRÐI
W. Sigurdsson

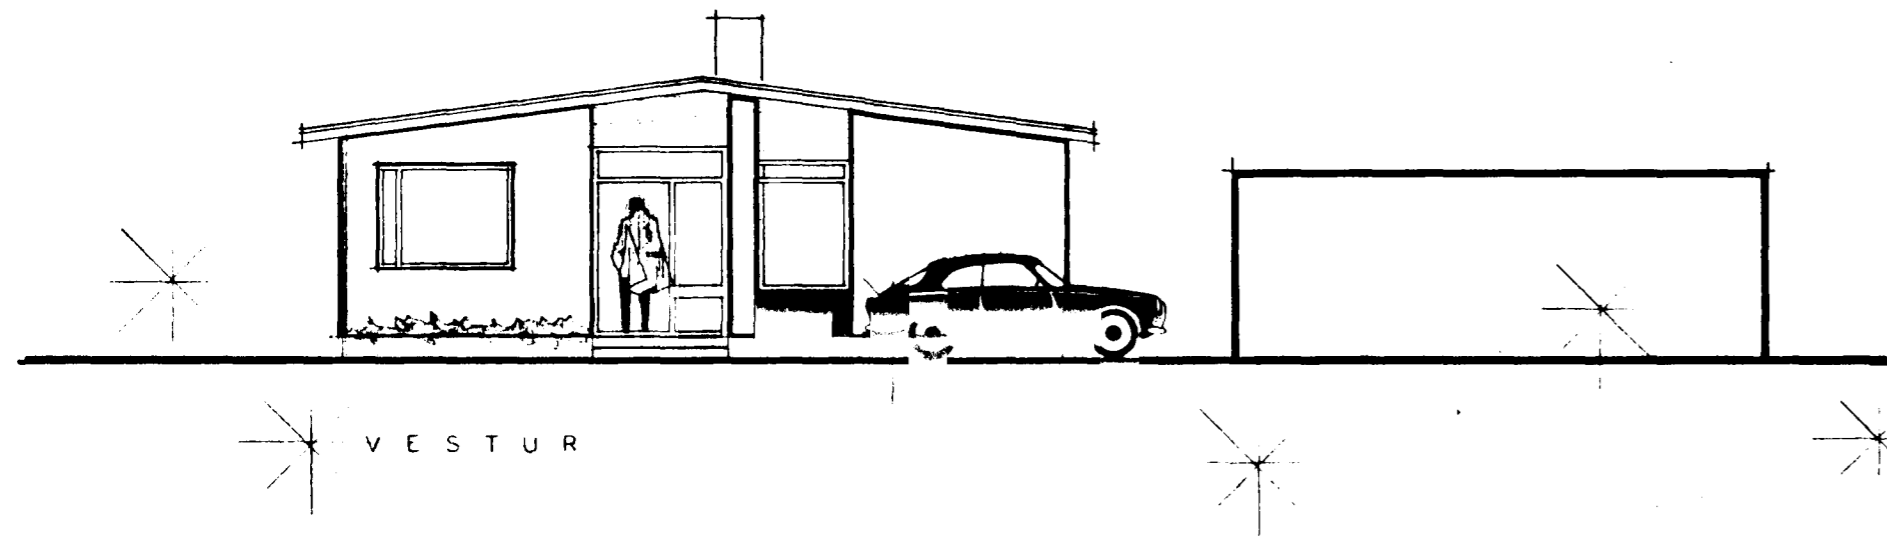

HÖGNÆÐISMÁLASTOFNUN RÍKISINS	
ÚTLITSMYNDIR OG SNEIÐINGAR MÁL 1:100	EINBYLISHUS VERK 82 BLAÐ NR 2 1969
<i>Magnús Ást. Sveinsson</i> <i>Ólafur Sveinsson</i>	