


BRÚDVANGUR NR. 18 HAFNARFIRÐI M. 1:100

Samþykkt & fundi bygginga-
nefndar þ. 4. 6. 1969


BYGGINGAFULLTRÚINN
Í HAFNARFIRÐI

J. Jónsson


*Piloumslana skal byggja samtímis
at hálfmínútu.
Gengið verður frá örum eldsteini í
Samráði um slökktu hlífðara.*

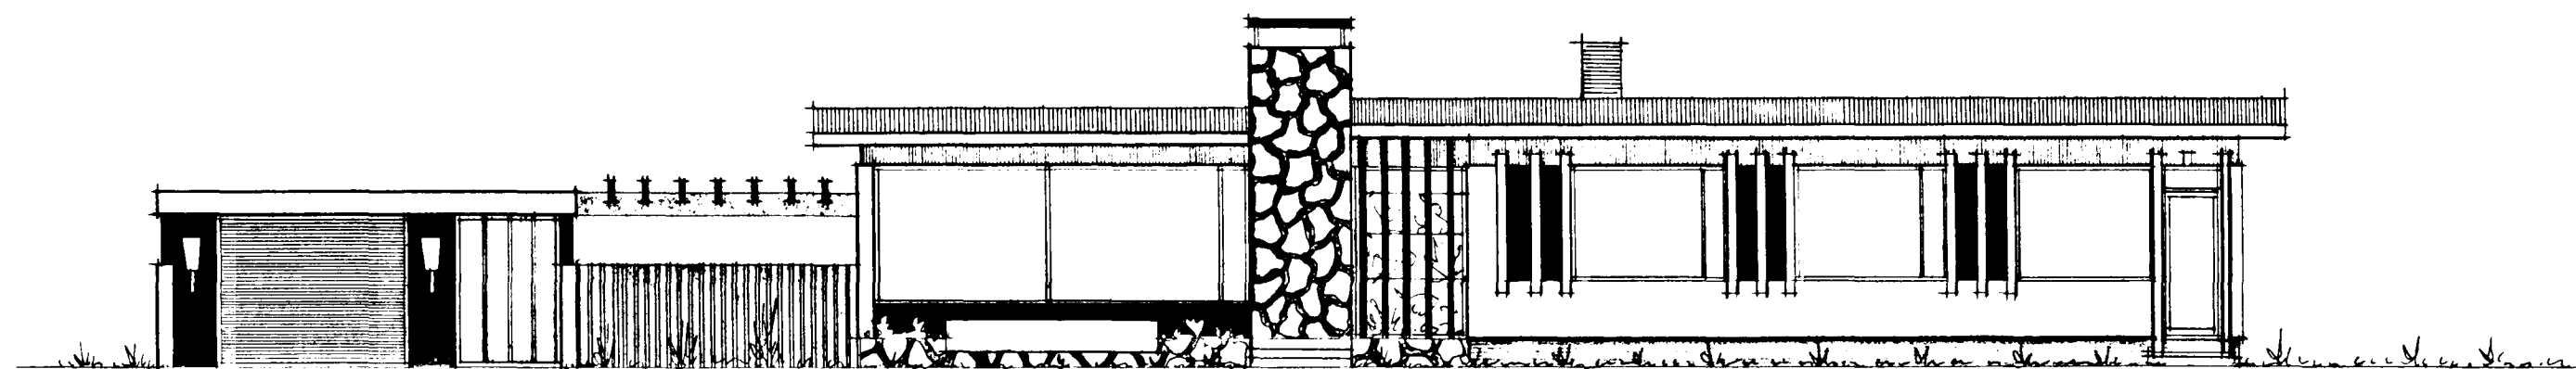


SUÐUR

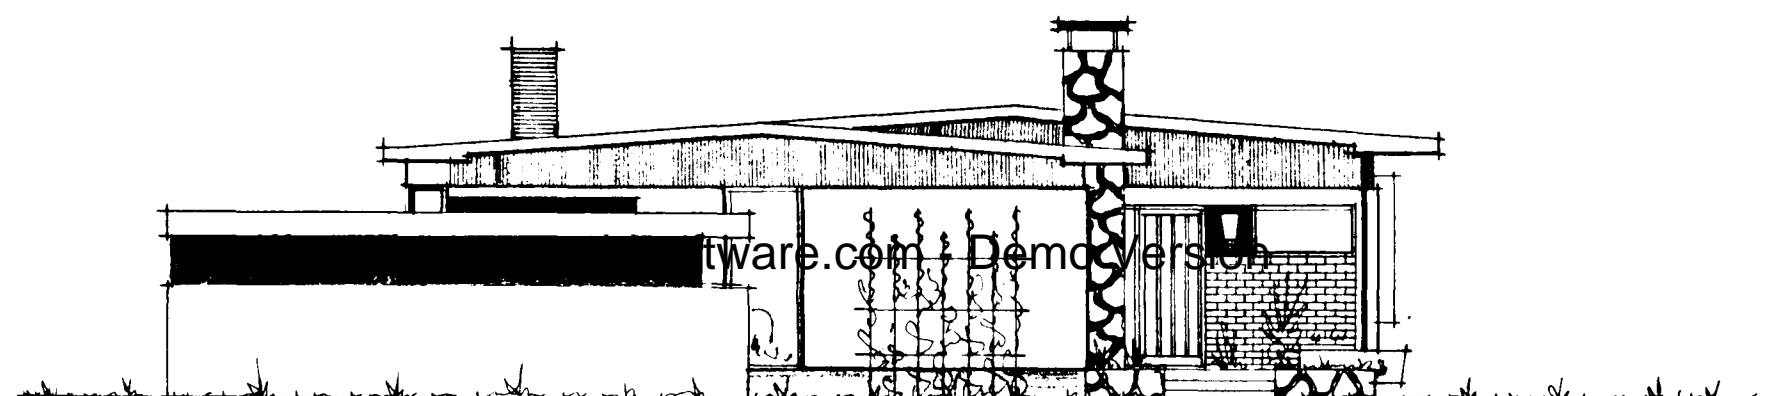

VESTUR

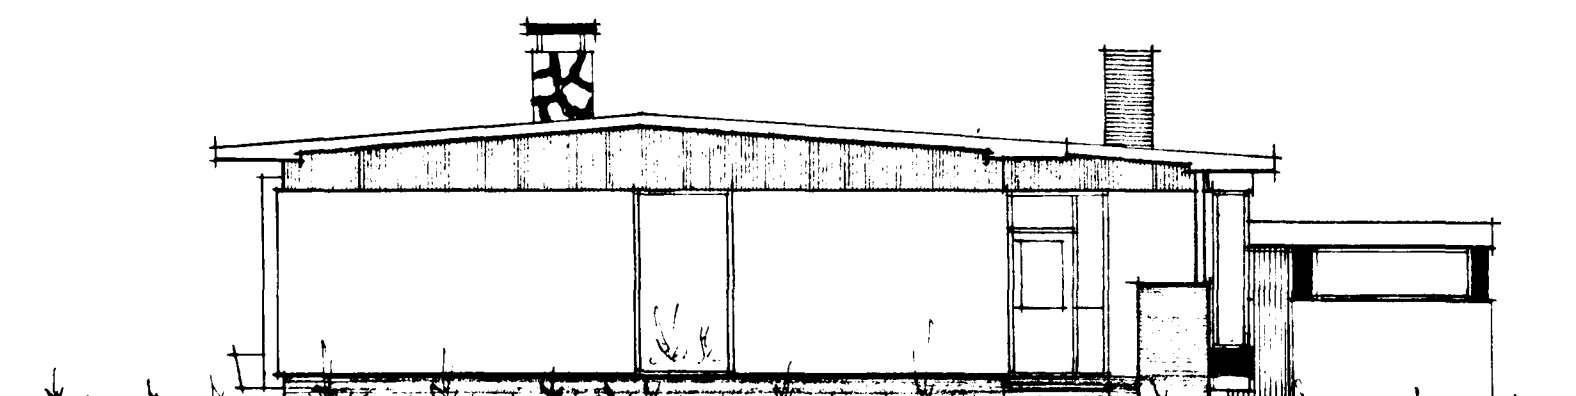

AUSTUR

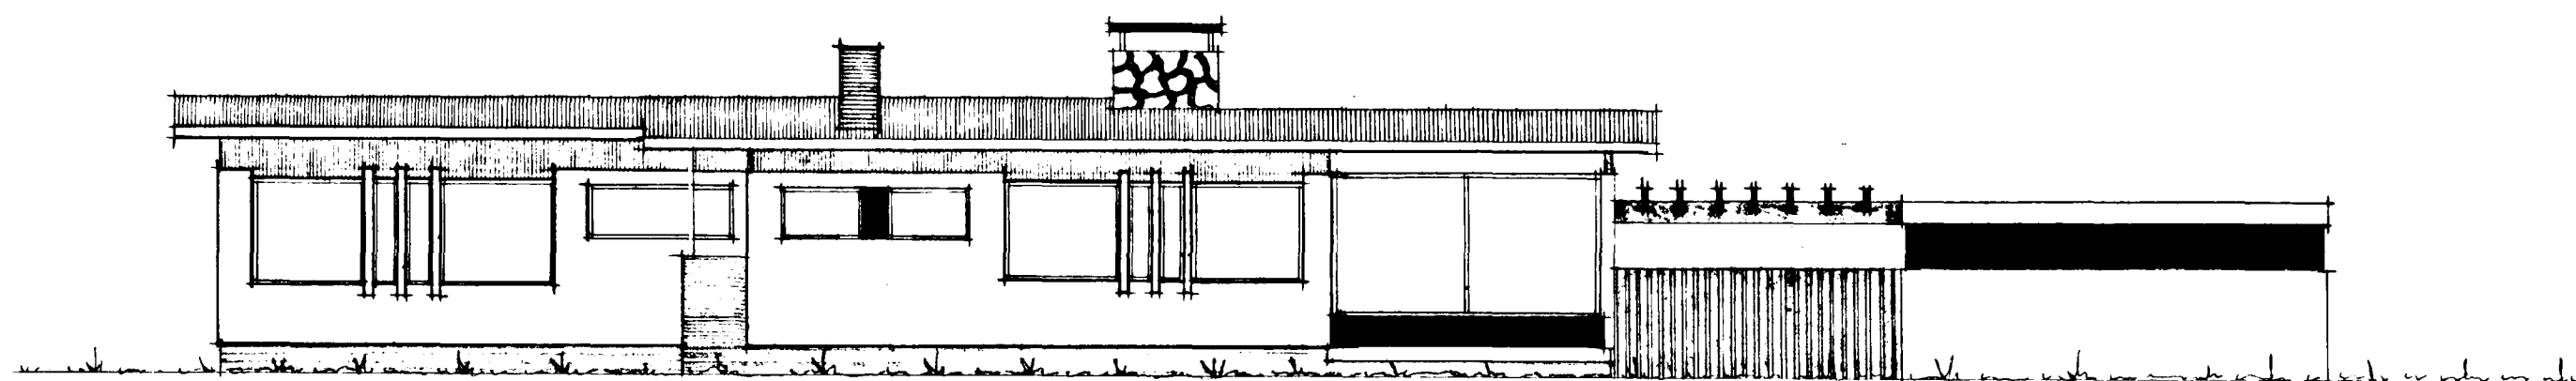

NOÐUR

REKJAVÍK Í MAÍ 1969
J. Jónsson