
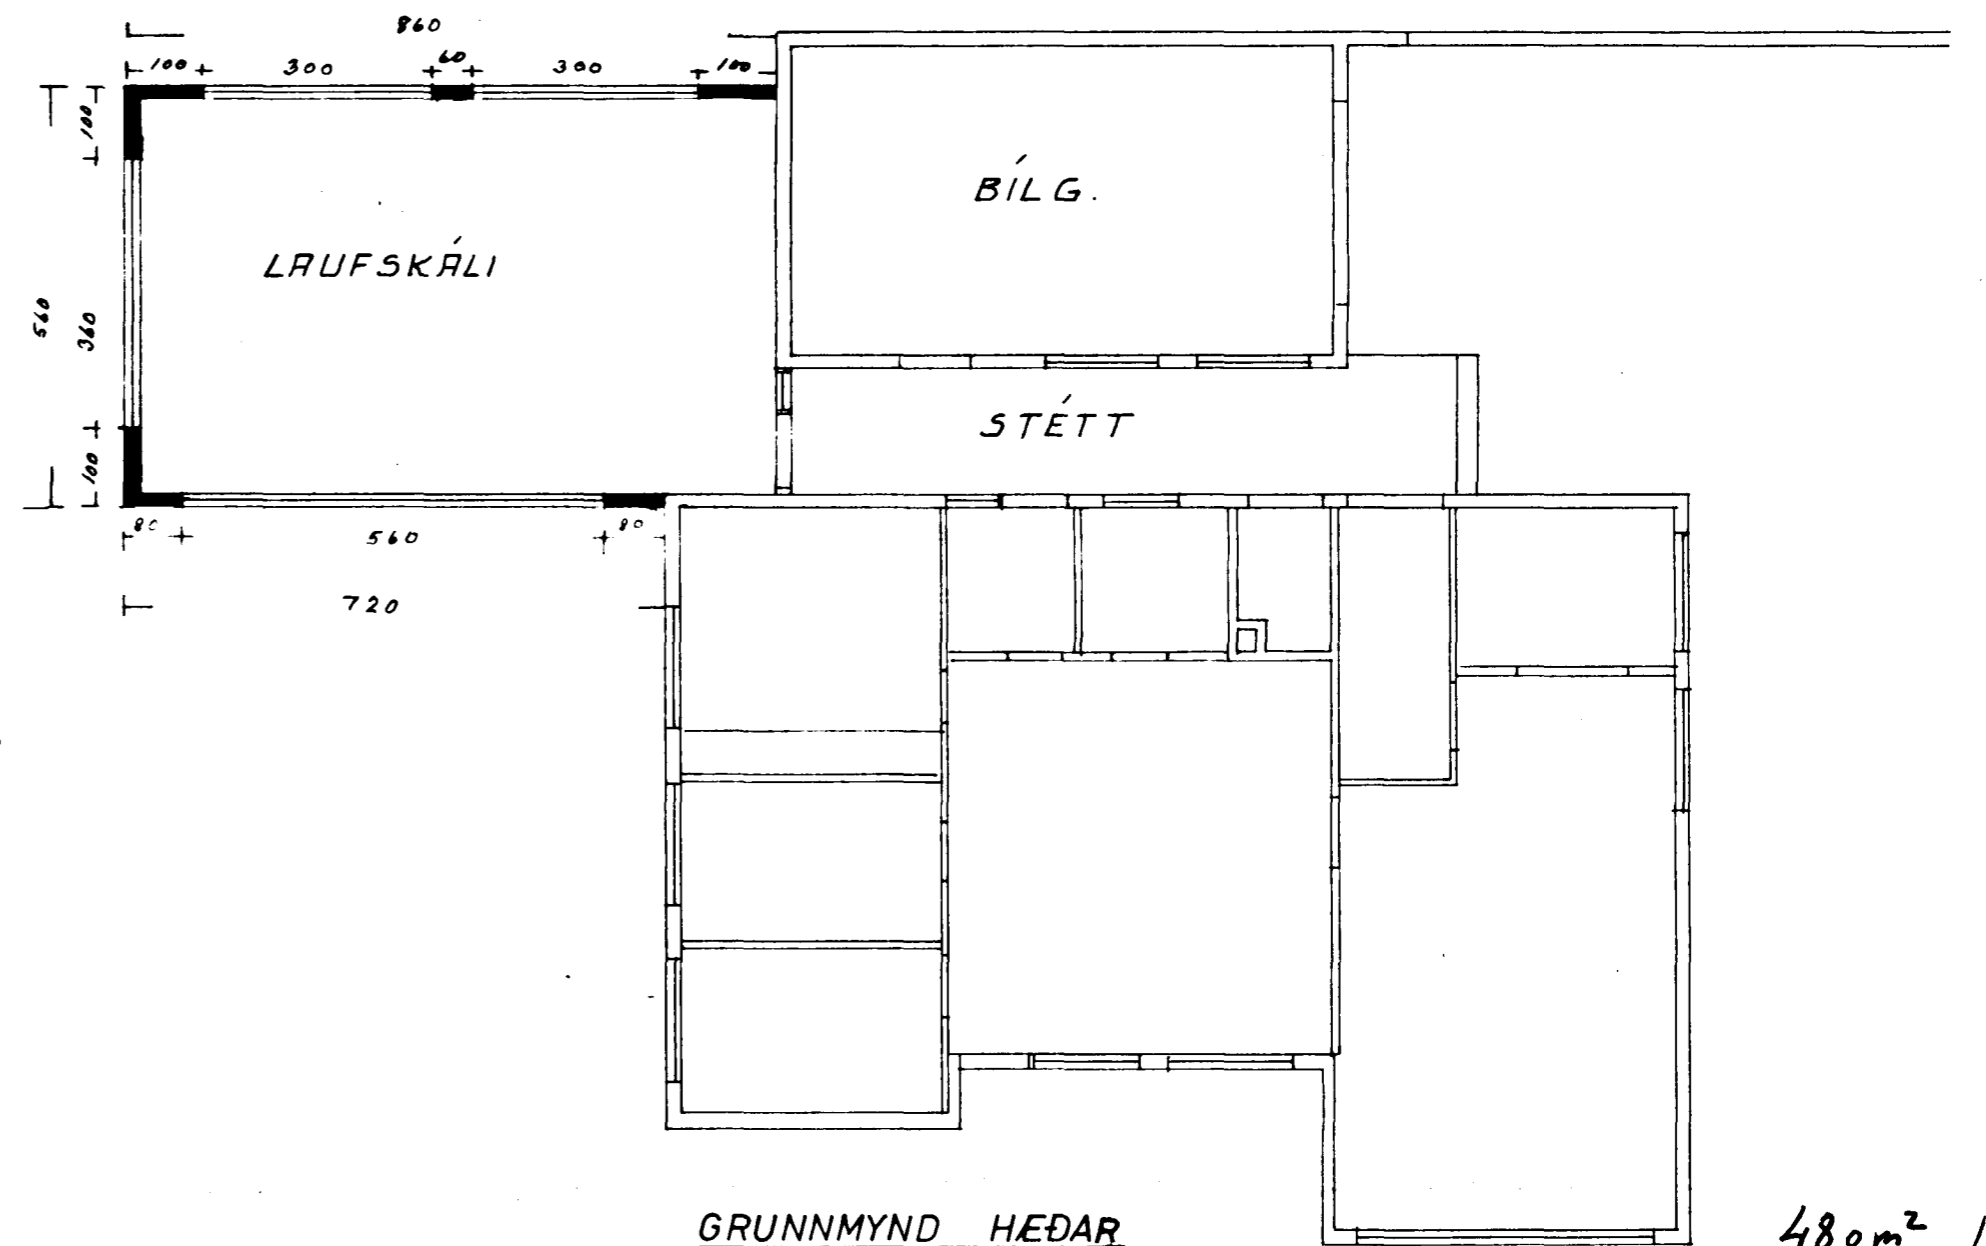


tifftopdf - www.rubissoftware.com - Demo Version

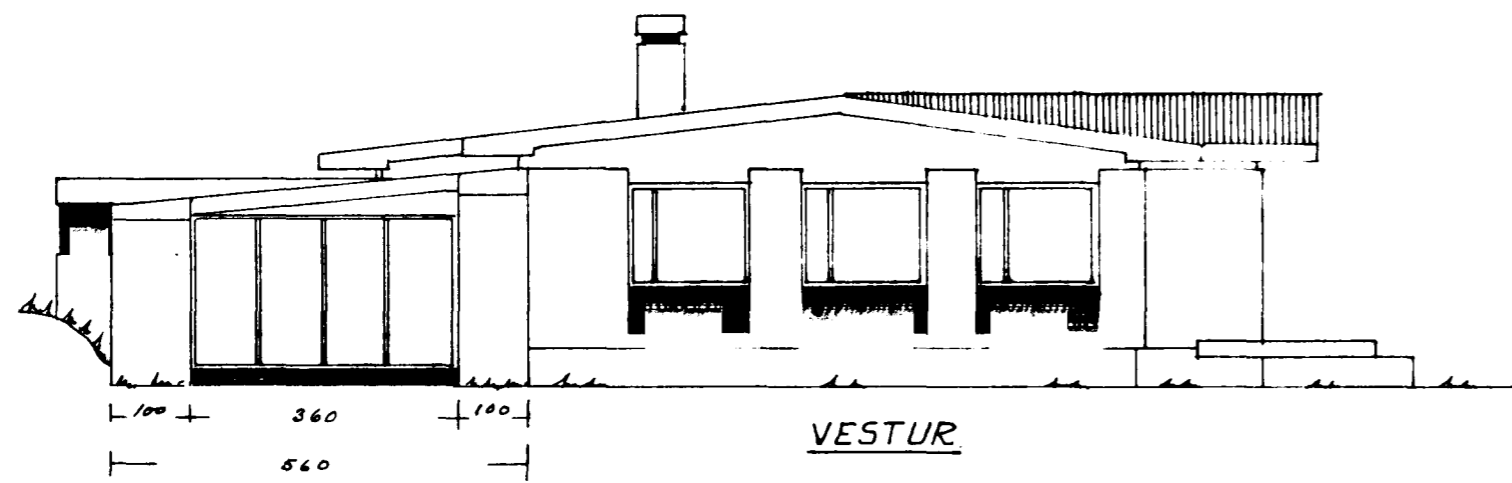

GRUNNMYND HEÐAR

48,0m² 127m²

MK. 1:100

Samþykkt á fundi bygginga-
nefndar þ. 16. 6. 1982
BYGGINGAFULLTRUÐINN
I HAFNARFIRÐI

BREYTING VEGNA LAUFSKÁLABYGGINGAR
HAFNARFIRÐI Í MAÍ 1982

Steinn V. Þorsteinsson