



BRÚDVANGUR NR. 1 HAFNARFIRÐI M. 1:100

Gambykkt á fundi bygginga-  
nefndar þ. 20. 1. 1971  
BYGGINGAUFUR  
I HAFNARFIRÐI  
*E. Sigurðsson*

*Ganga skal frá kumblikk í  
samtali við stökkvélstjóra.*

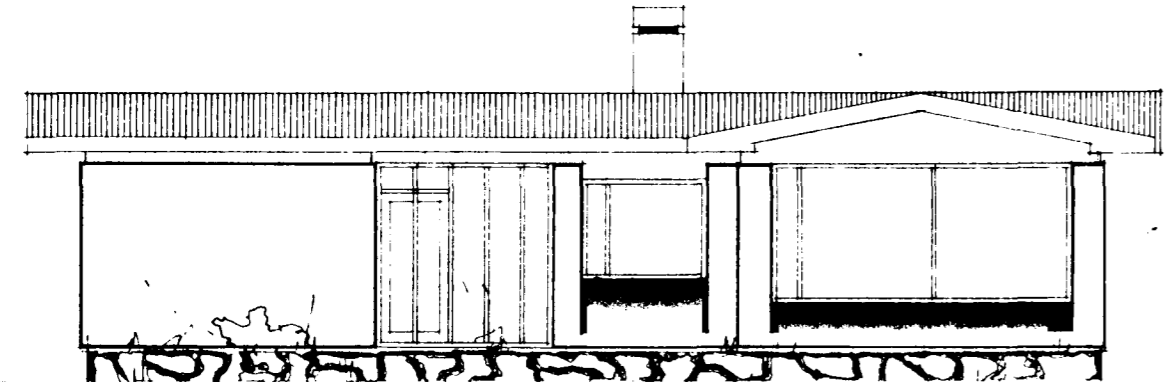


SUDUR

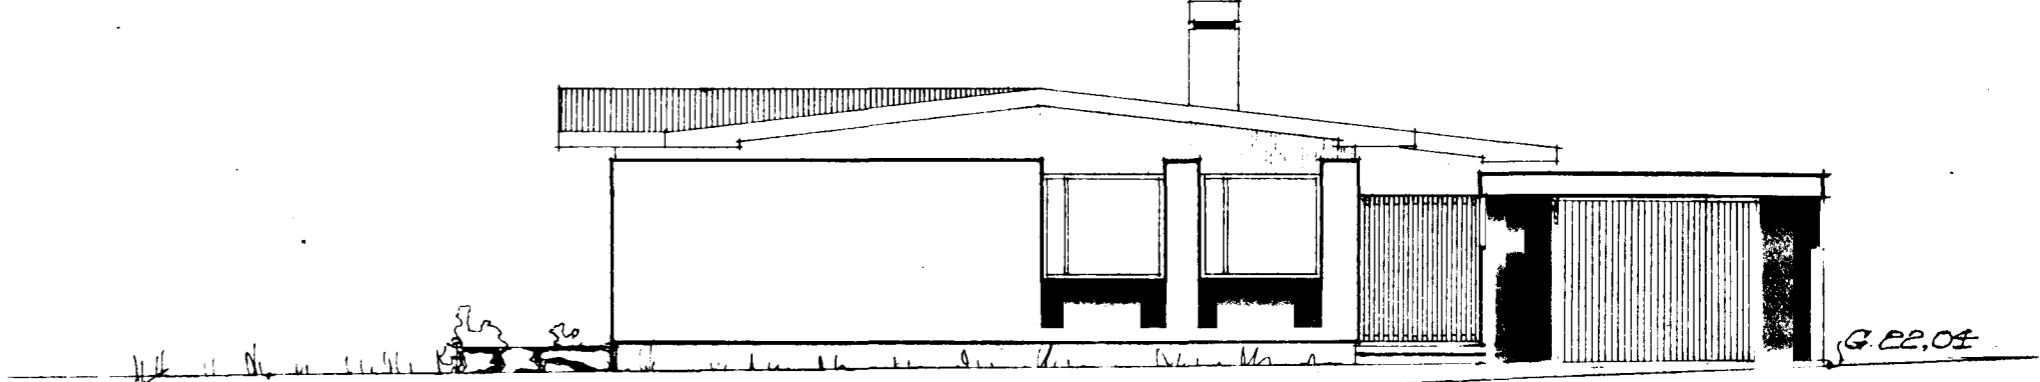


AUSTUR


tifftopdf - www.rubissoftware.com - Demo Version

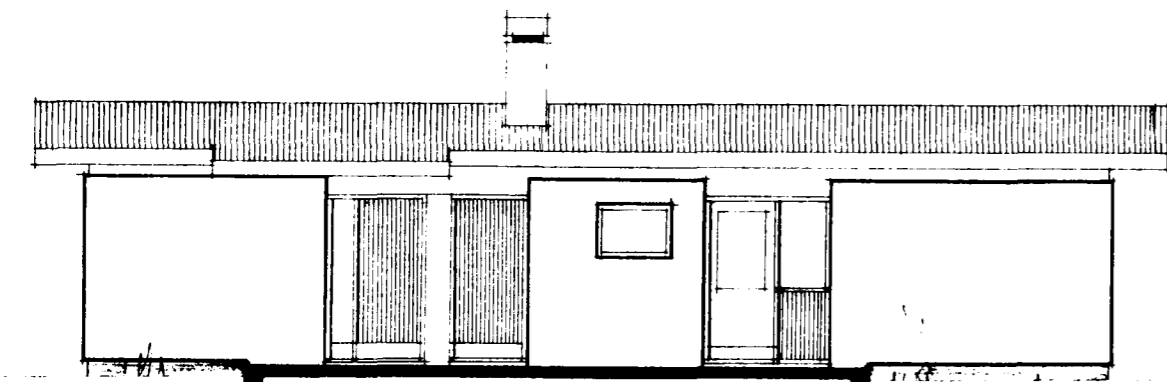

NORDUR

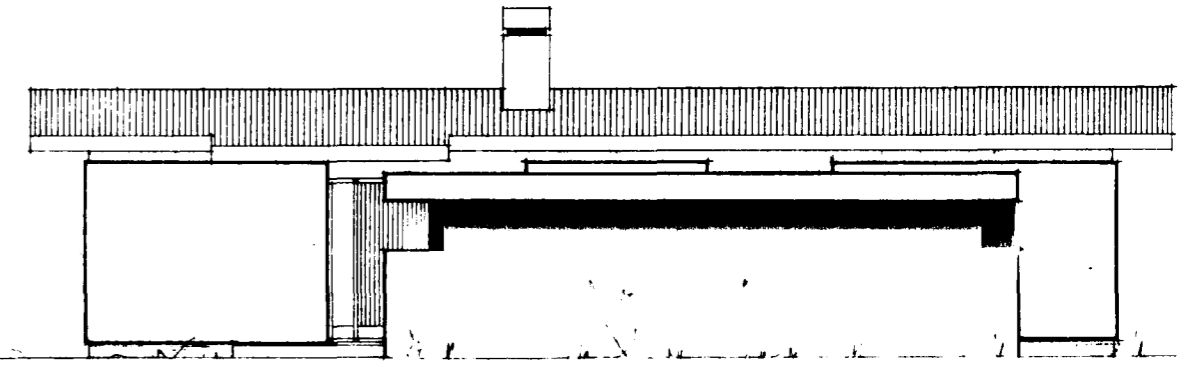

NORDUR

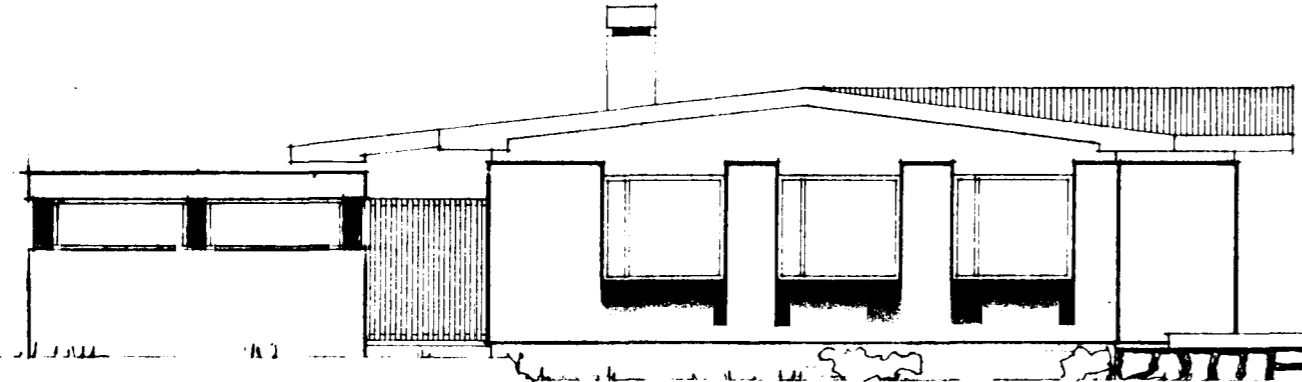

VESTUR

REYKJAVÍK 1. JAN. 1971  
*J. Pjartan Sveinsson*