



[Handwritten signature]

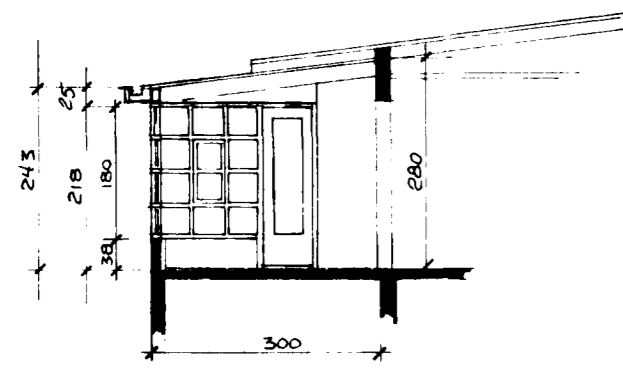


SNEÐING D-D


NÝ BORDSTOFA
FLÁTARMÁL : 15,00 m²
RÚMMÁL : 39,2 m³
EFNI : TIMBLUR OG GLER OG STEINSTEYPA
ÞAK EINS OG Á ELÐRA HÚSI
SMÁRÚÐUR SETTAR Í STOFUFLUGGA

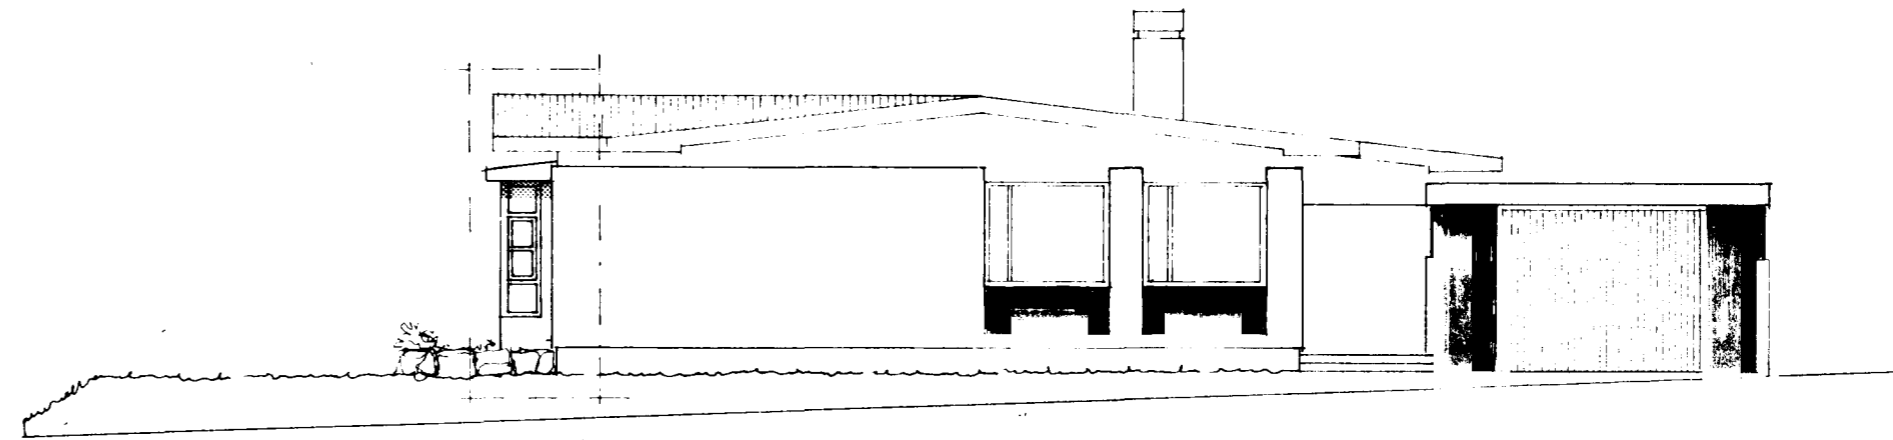

AUSTUR

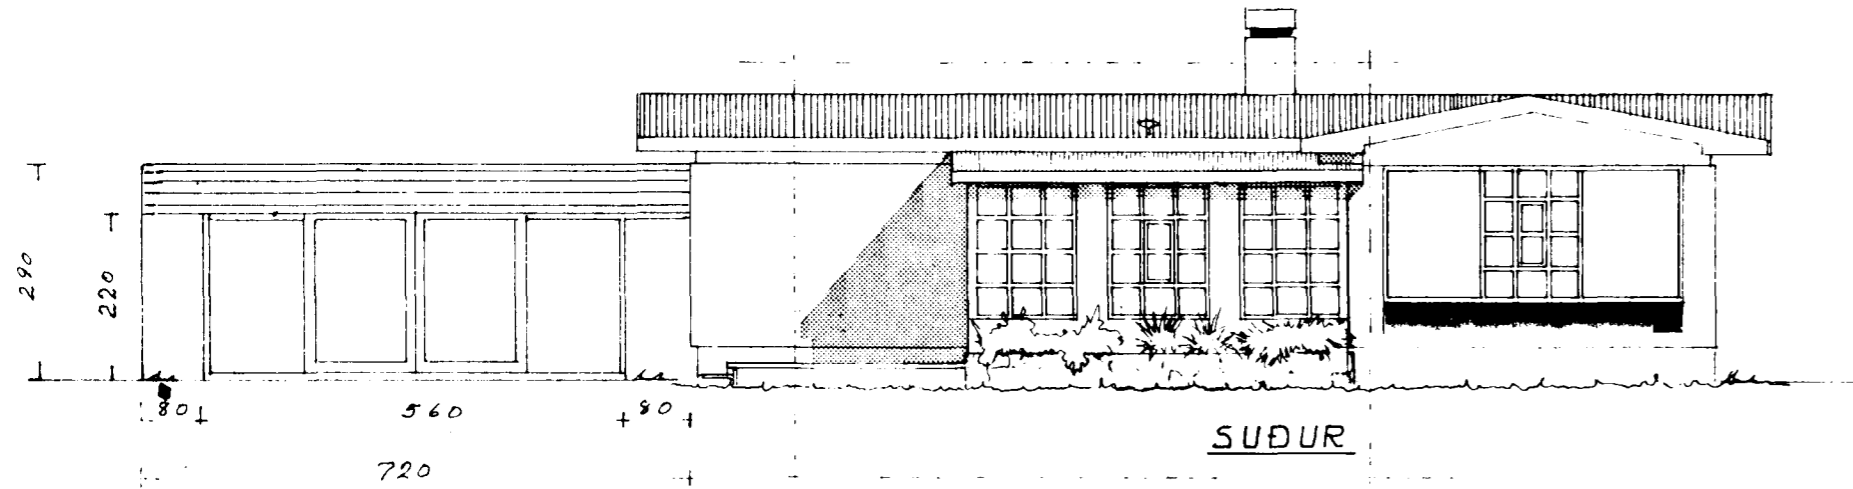


SUÐUR

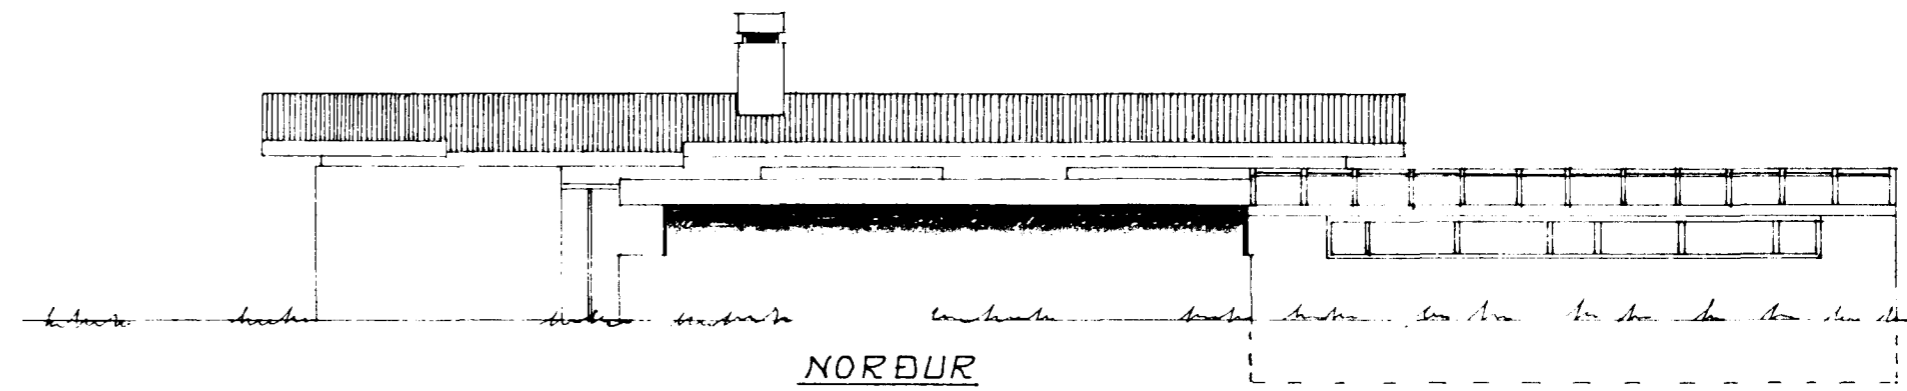


NORÐUR

tifftopdf - www.rubissoftware.com - Demo Version

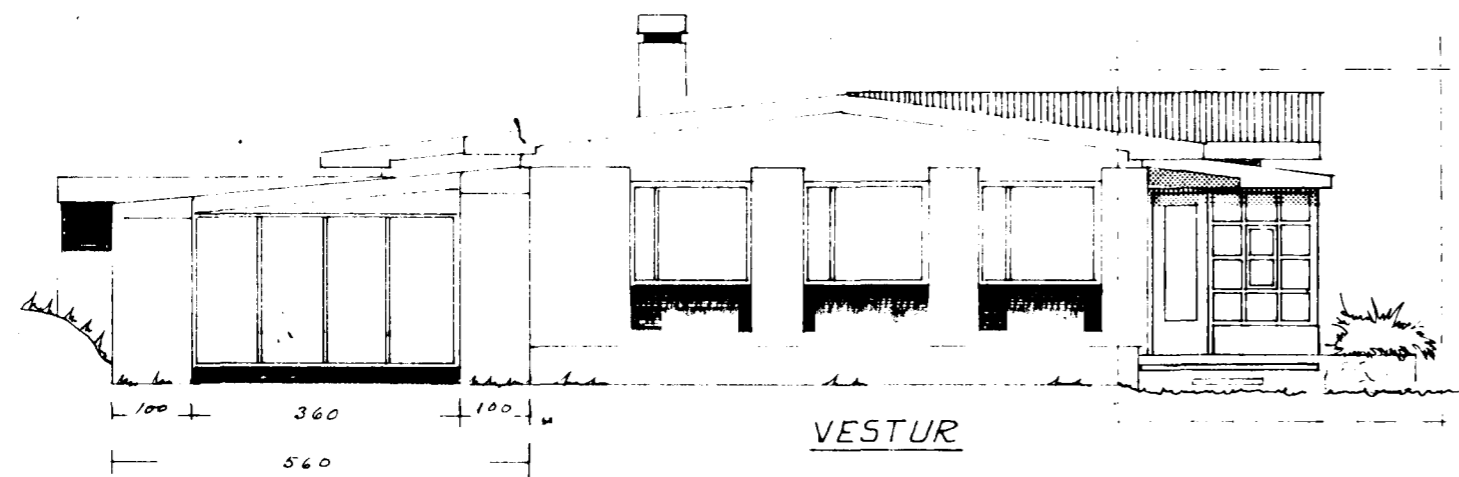


VESTUR

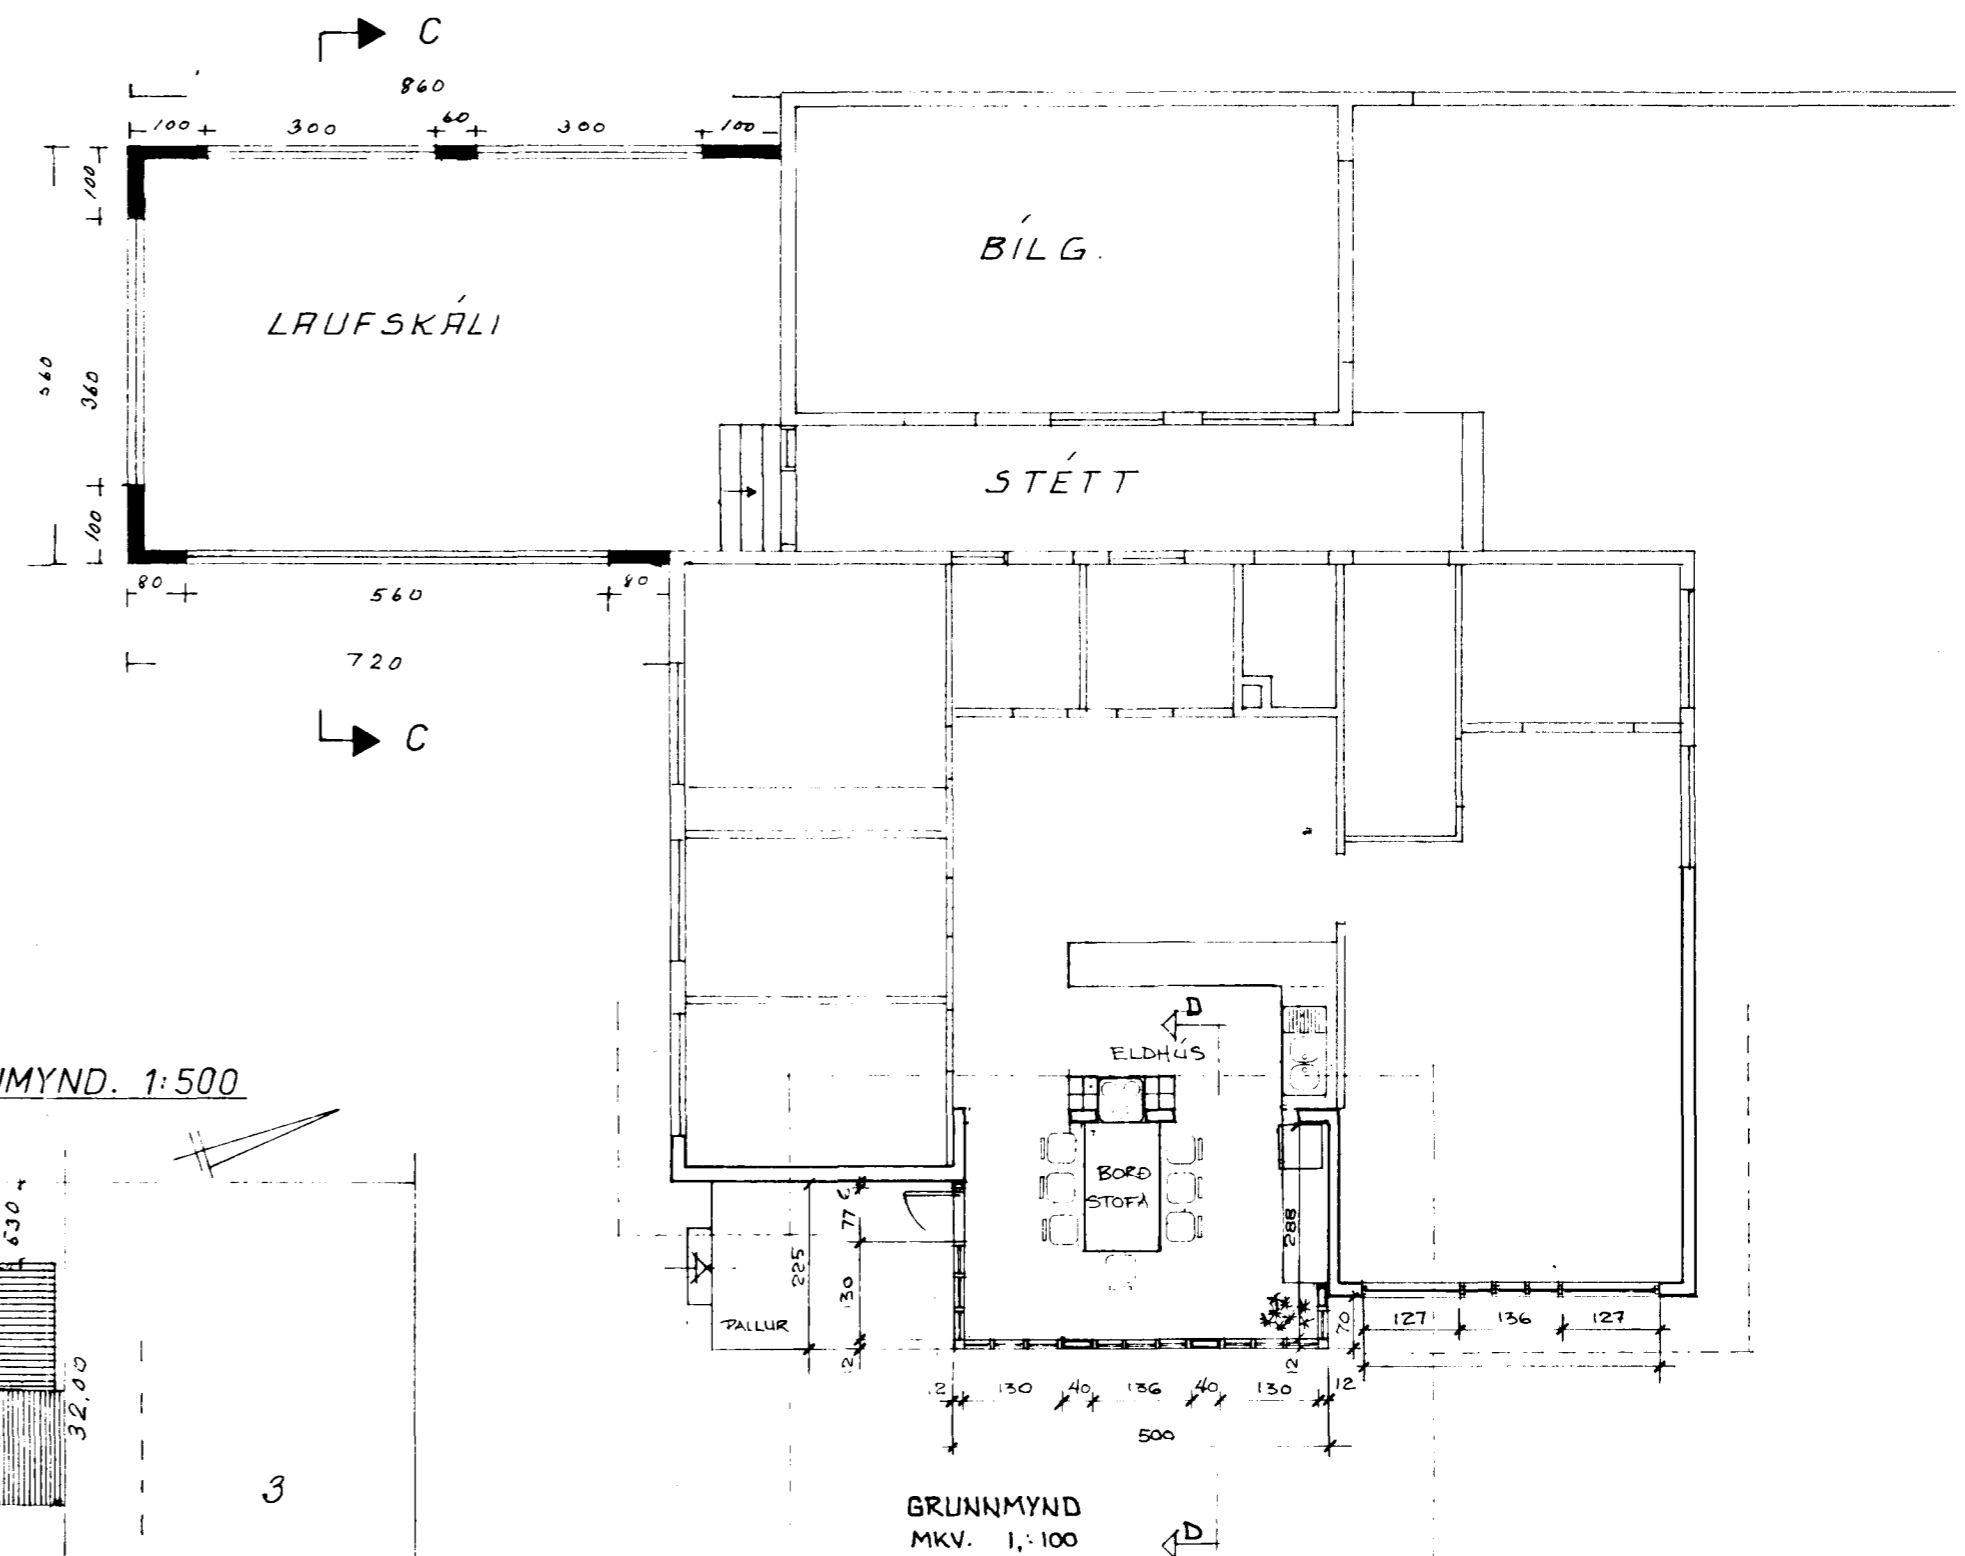


GRUNNMYND
MKV. 1:100

BREYTING VEGNA LAUFSKÁLABYGGINGAR
HAFNARFIRÐI Í MAÍ 1982

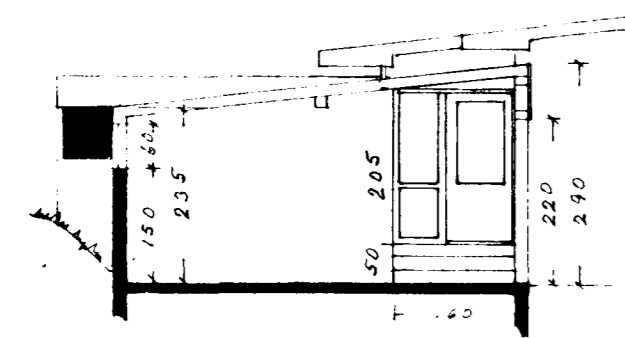

SNID C-C

AFSTÖÐUMYND. 1:500

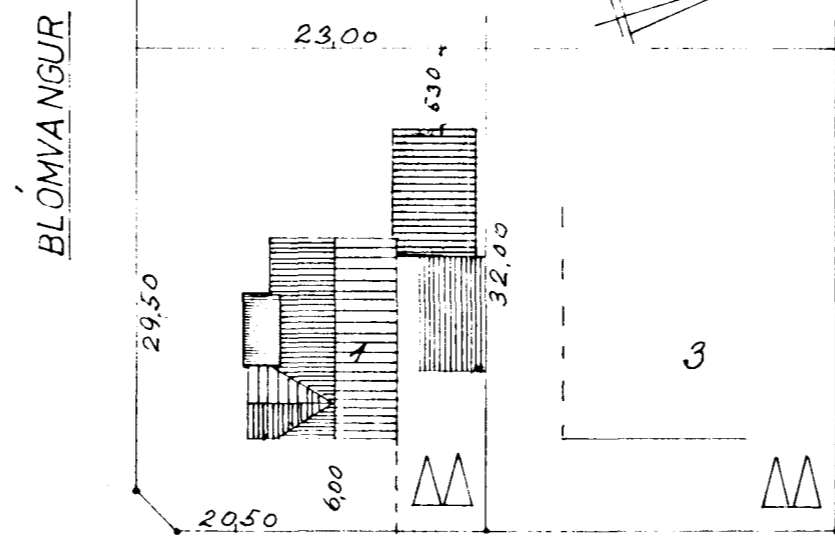

PRÚÐVANGUR

NÝ BORDSTOFA
TEIKNUÐ Í MARS 1988
VÍFILL MAGNÚSSON ARK. VESTURVÖR 9, KÓPAVOGI. S. 40115 *Vífill Magnússon*