



Frídvangur nr. 22 m. 1:100

Samþykkt & fundi bygginga-  
nefndar þ. 18/8 1971  
21 5 71  
BYGGINGAFLUTRÚINN  
I HAFNARFIRÐI  
*E. Guðsson*

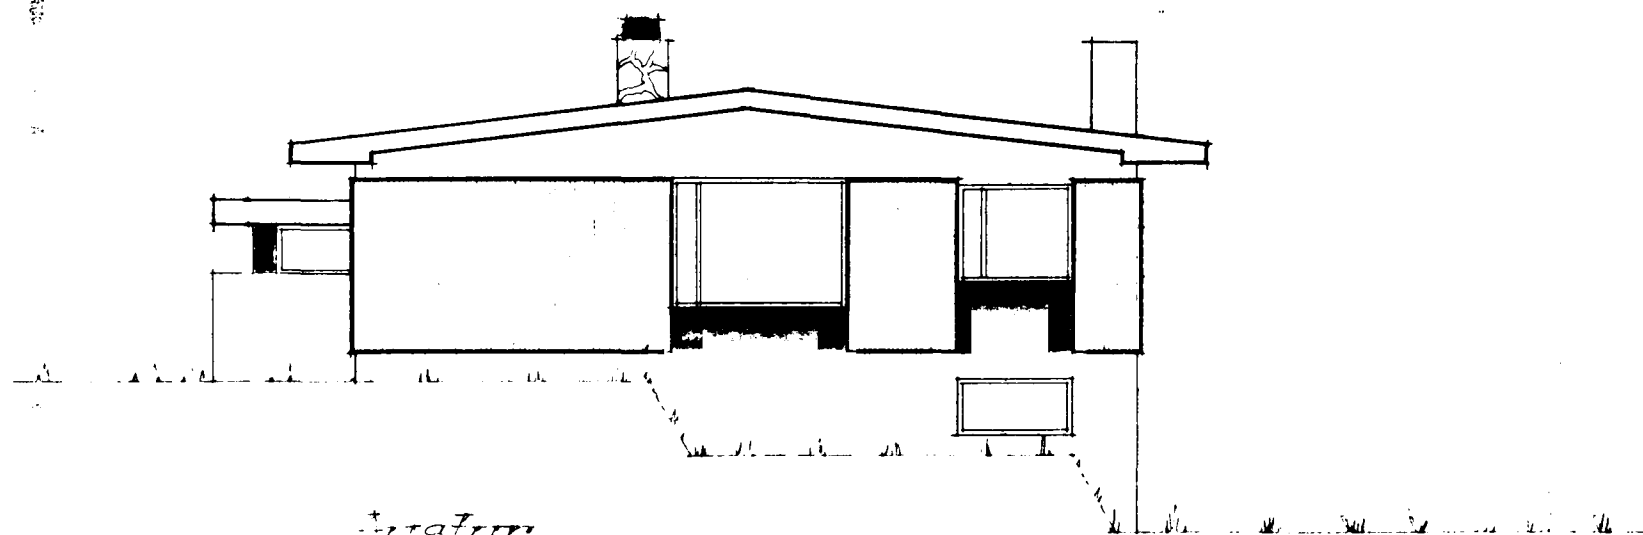


Austur

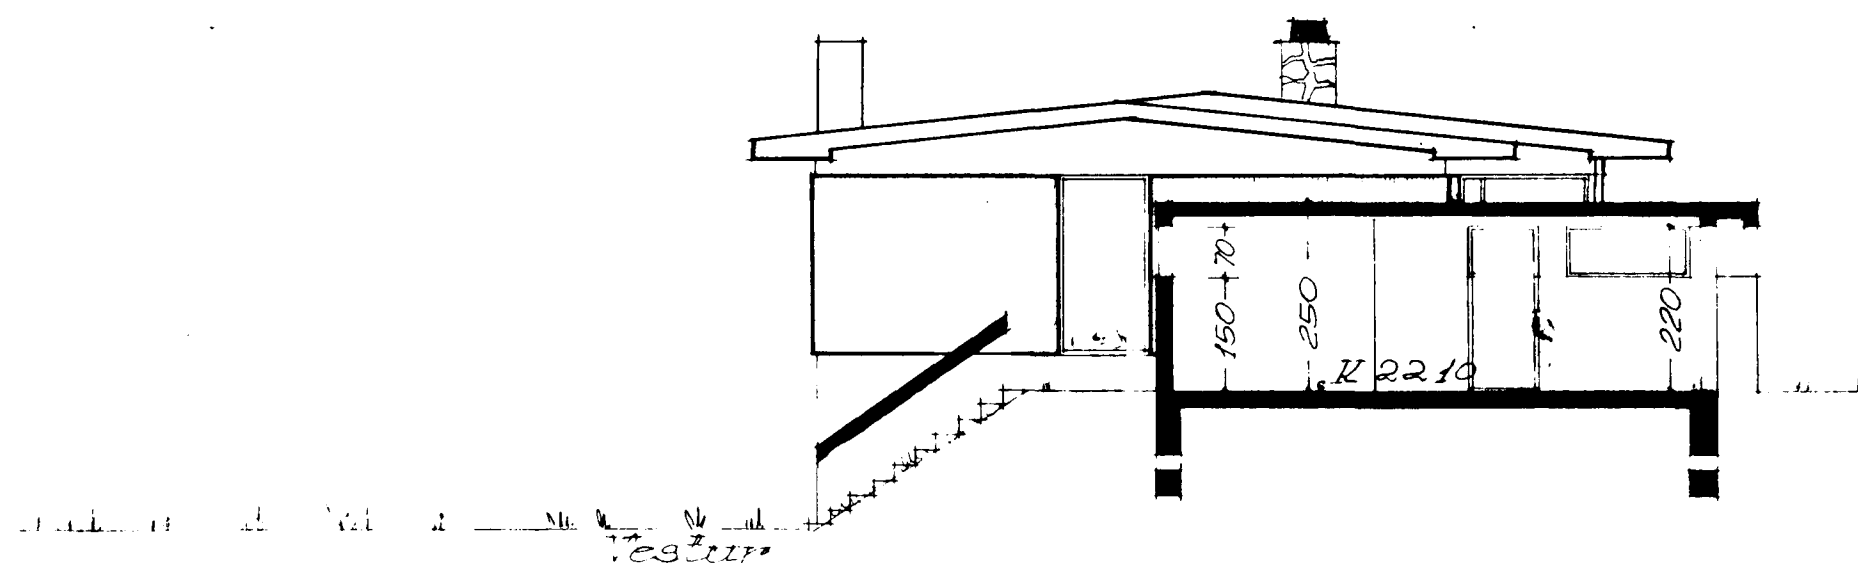


Vestur

tifftopdf - www.rubissoftware.com - Demo Version

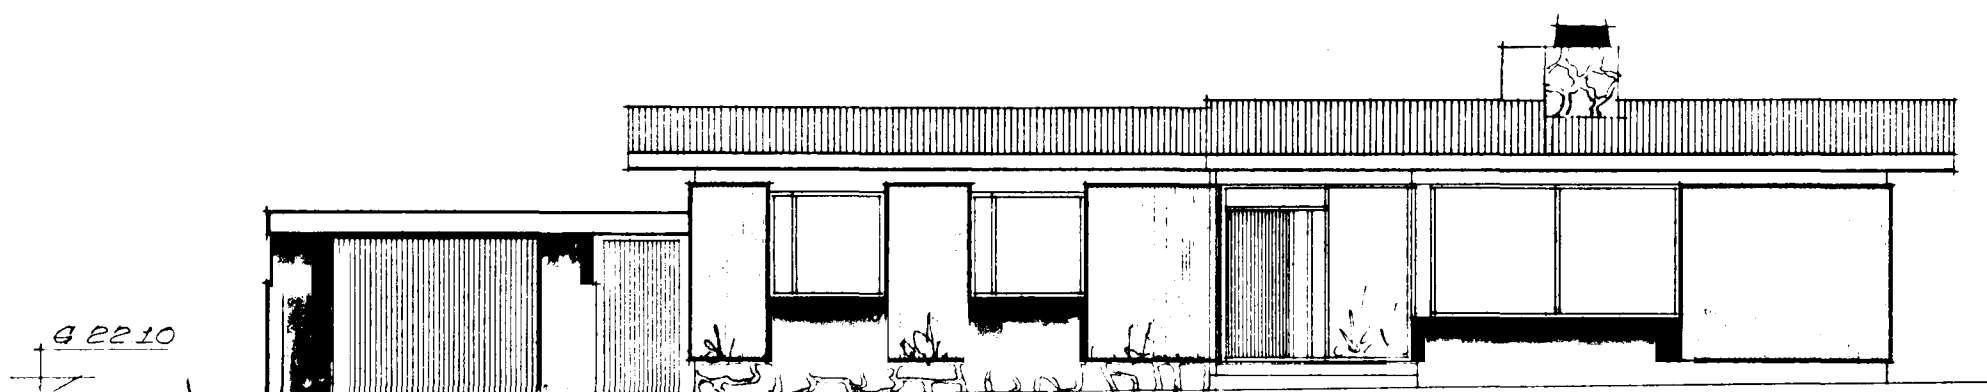

Suður

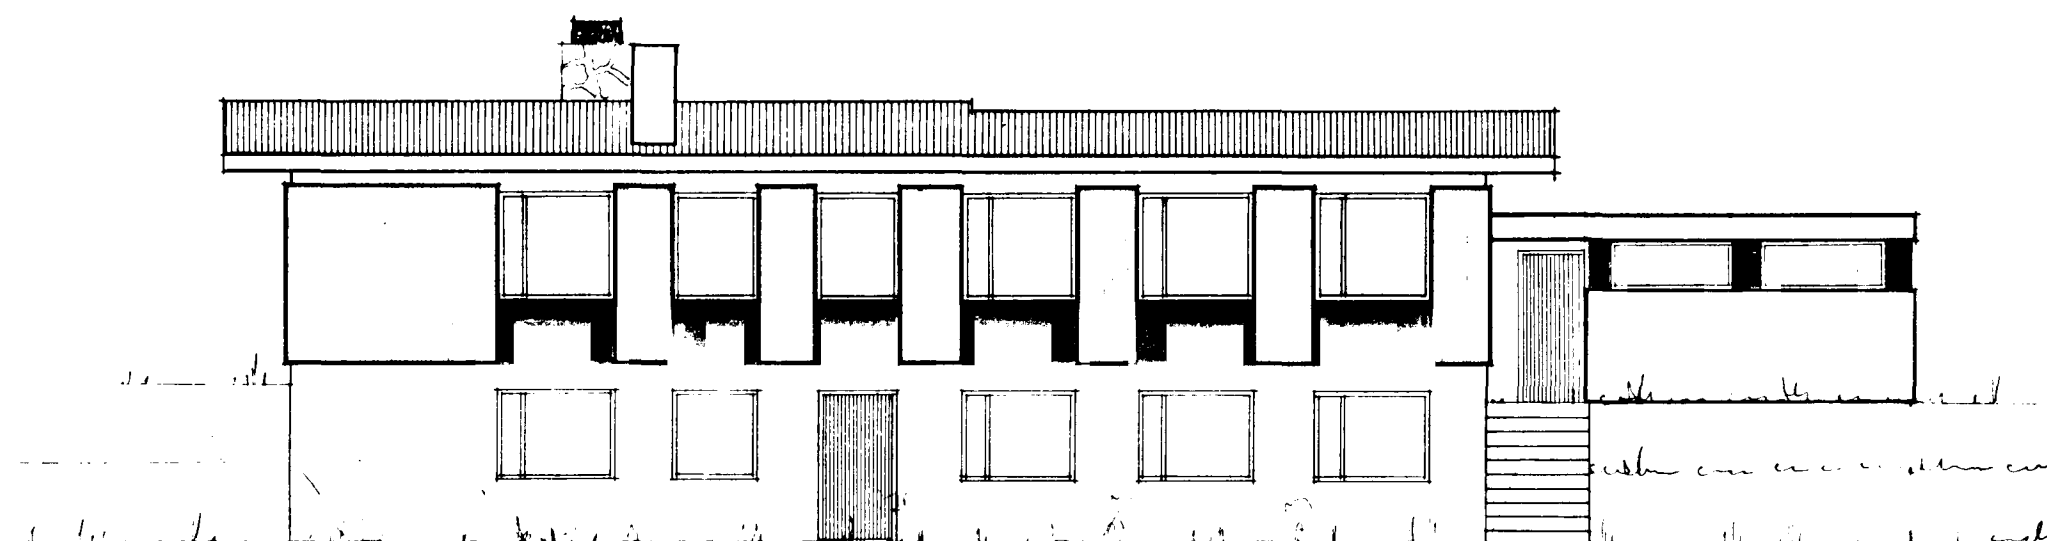

Norður

BRÉTTI Í JÚLÍ 1971  
Þyáran Guðsson  
Regkjavík í mars 1971  
Þyáran Guðsson