Bráðvangur nr. 22 m. 1:100

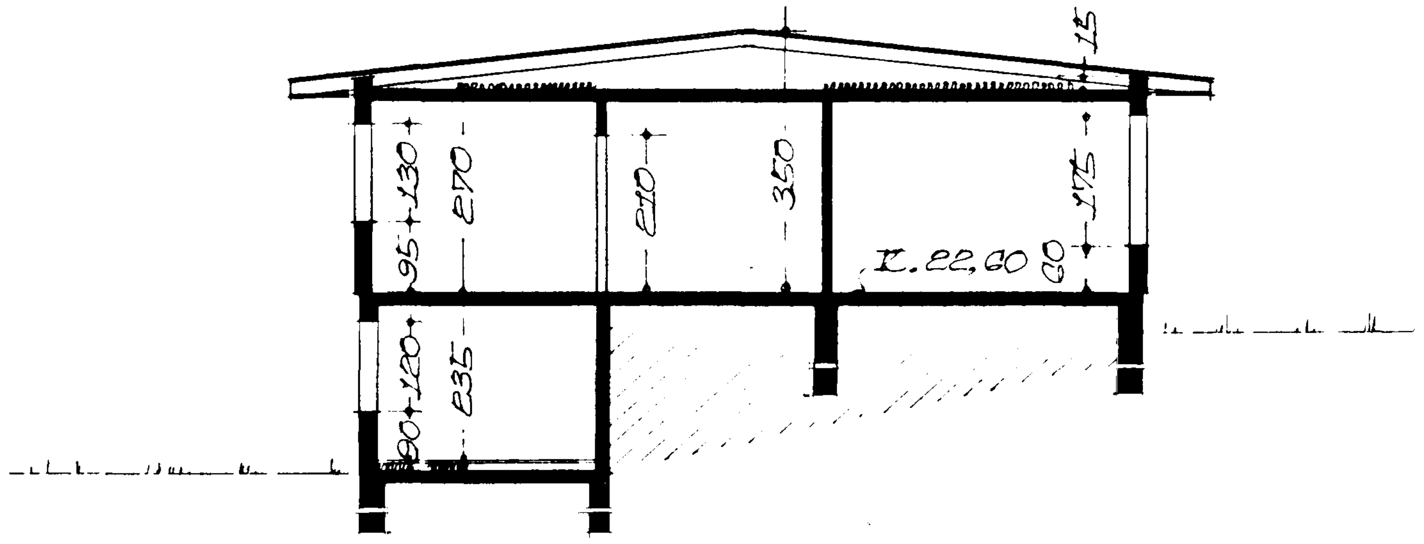

Skurður A-A

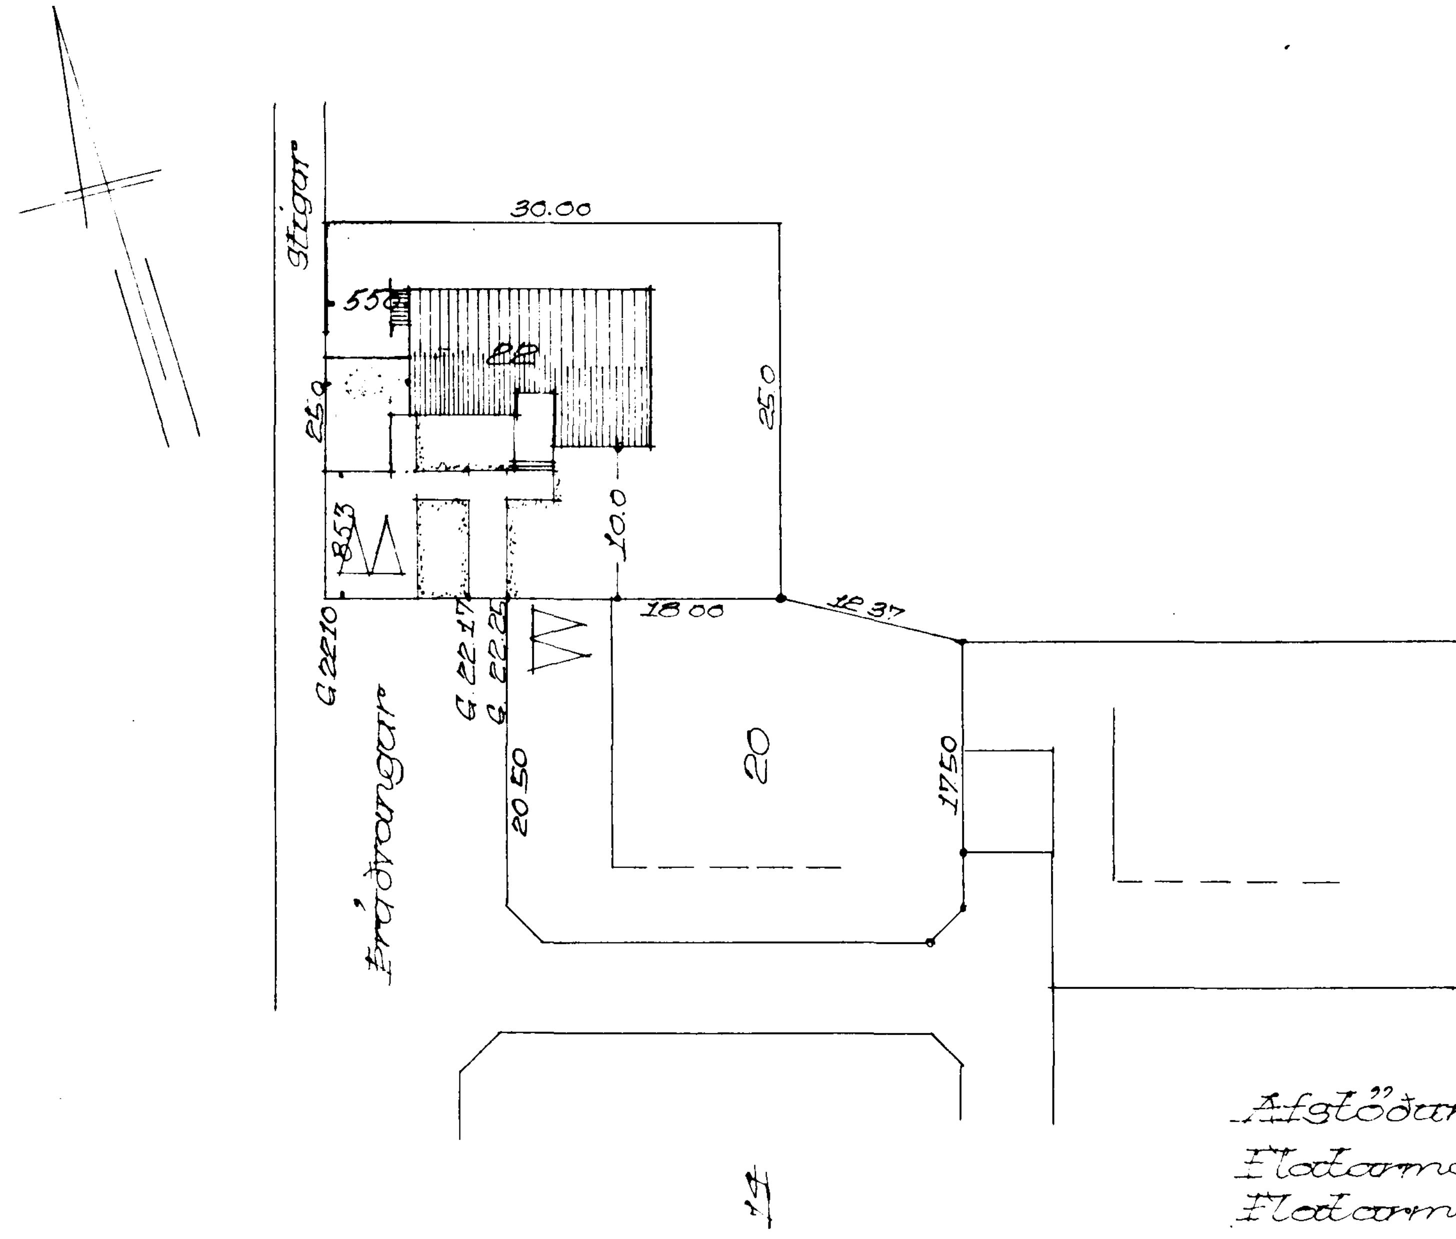

Afstöðumynd m. 1:500
Flatarmál húss 142,75 m²
Flatarmál bílskúrs 30,53 m²

Samþykkt á fundi bygginganefndar þ. 18/8 1971
31/10 7.
BYGGINGAFULLTRÚINN Í HAFNARFIRÐI

tifftopdf - www.rubisoftware.com - Demo Version

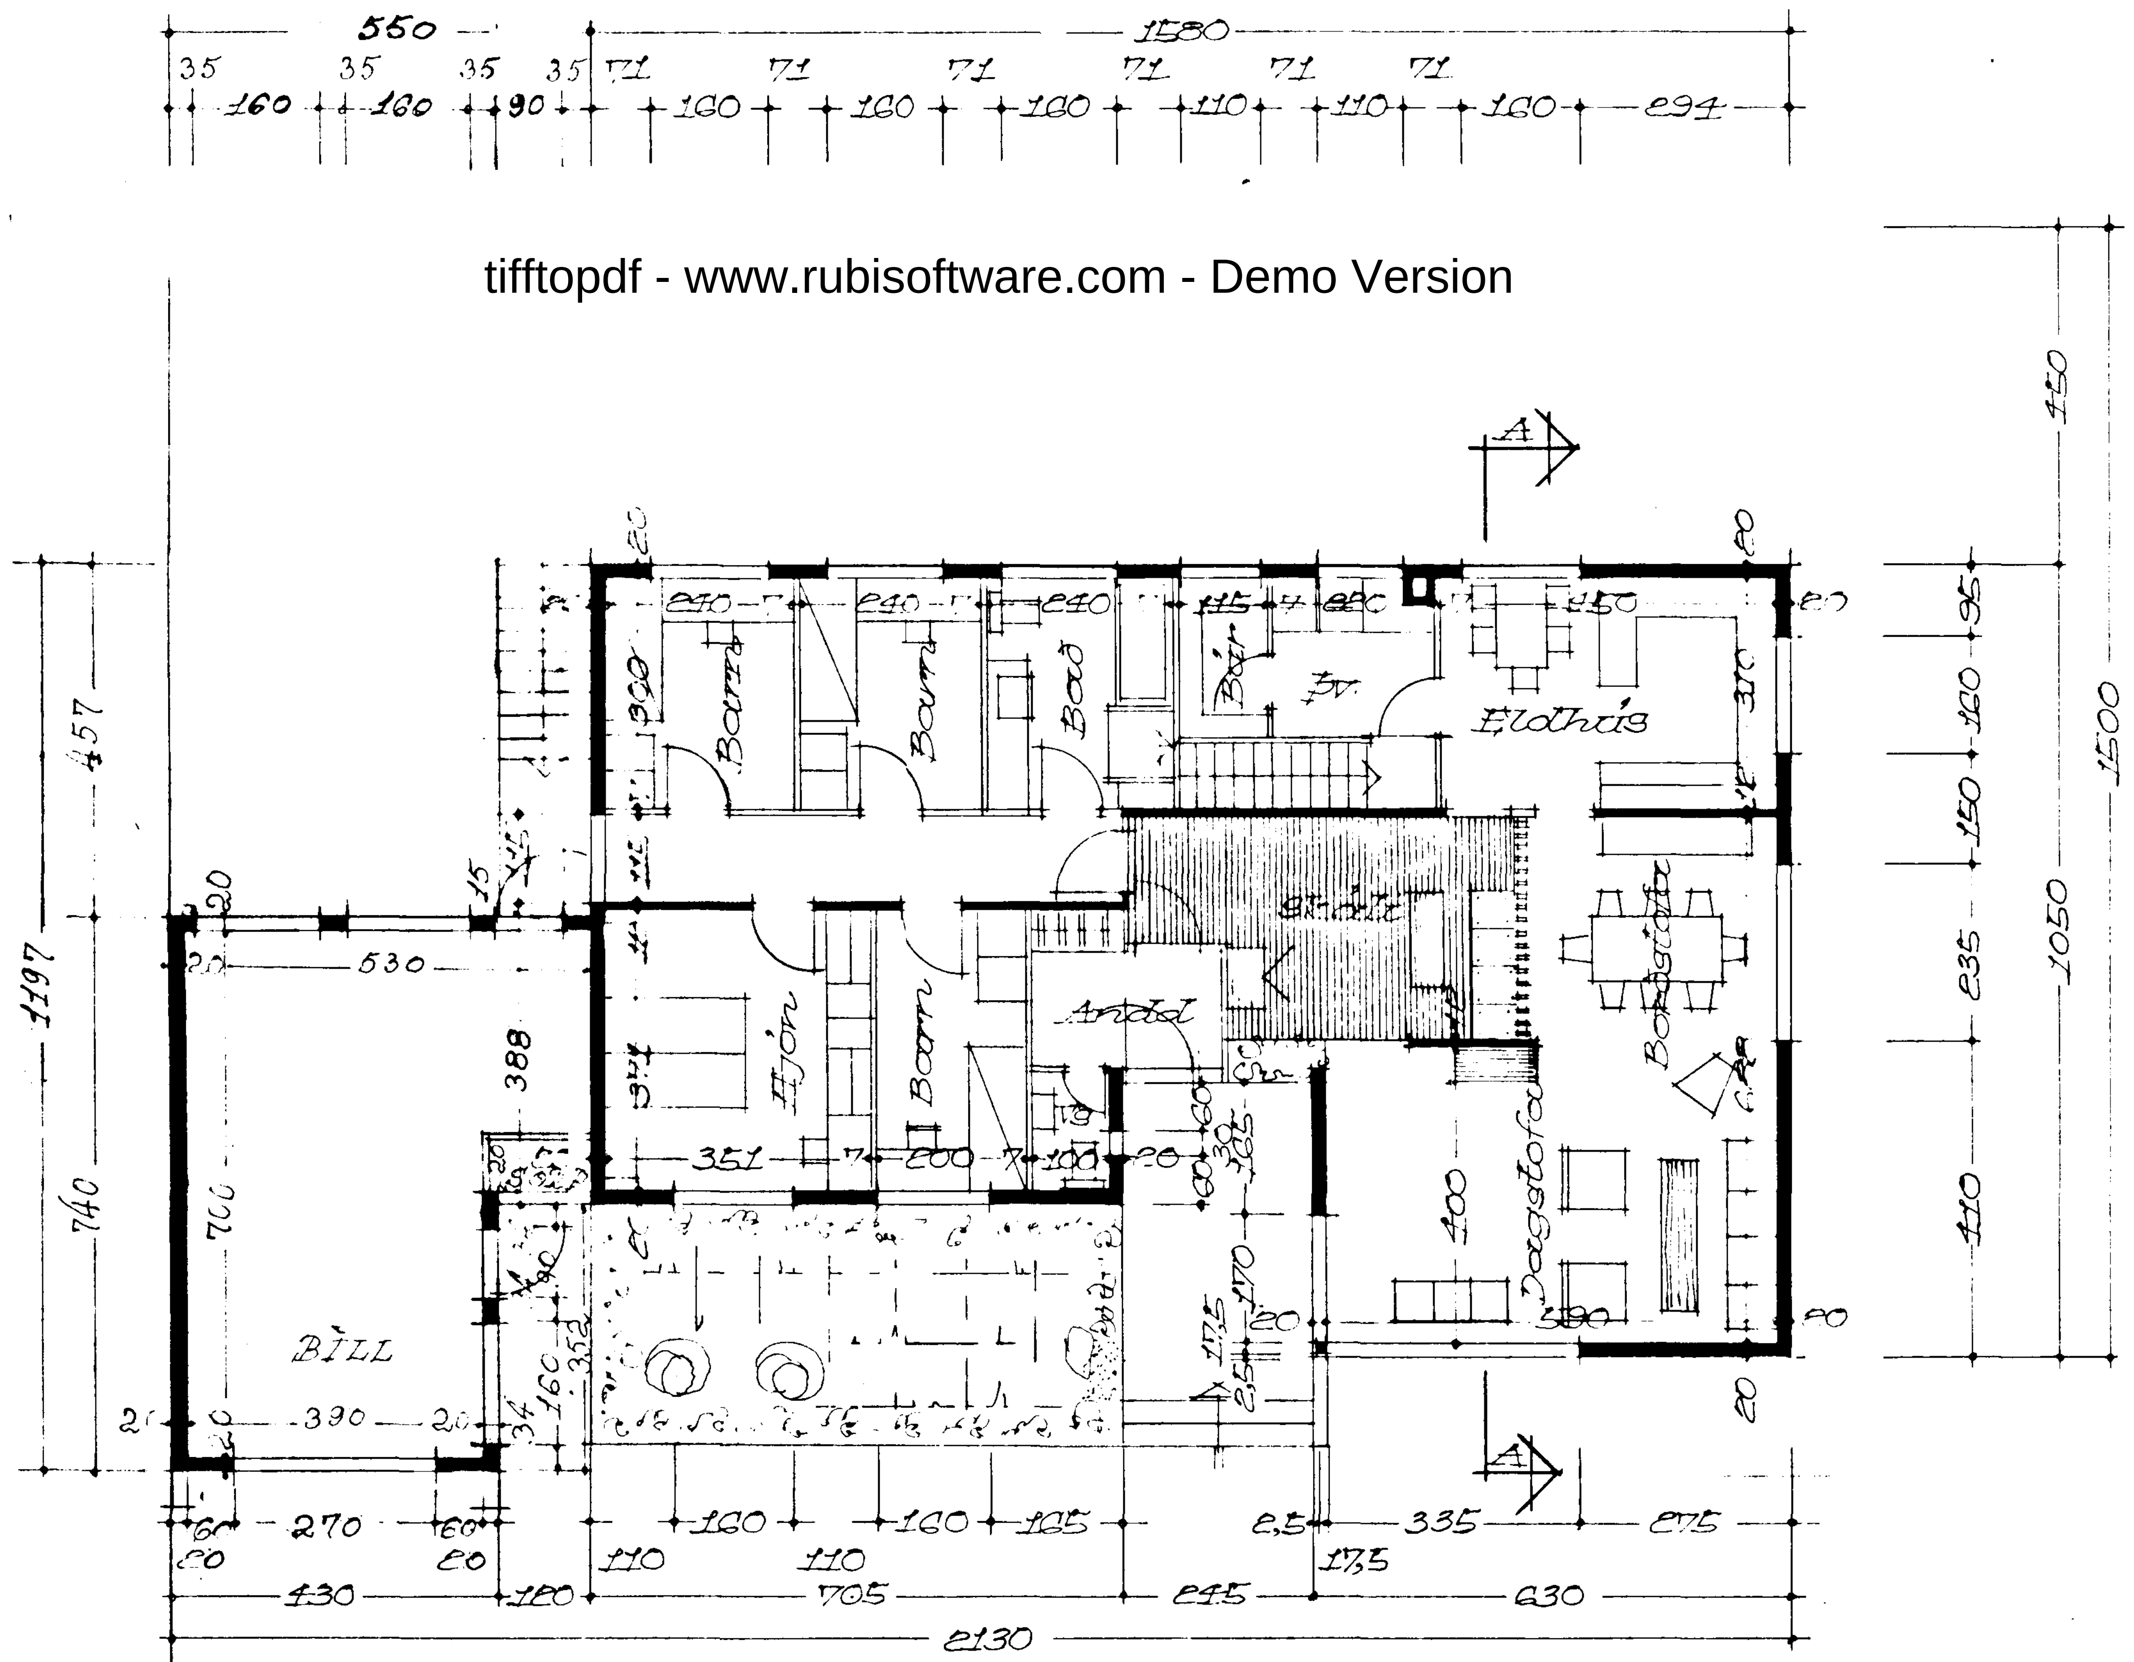

Grunnmynd 1. hæð

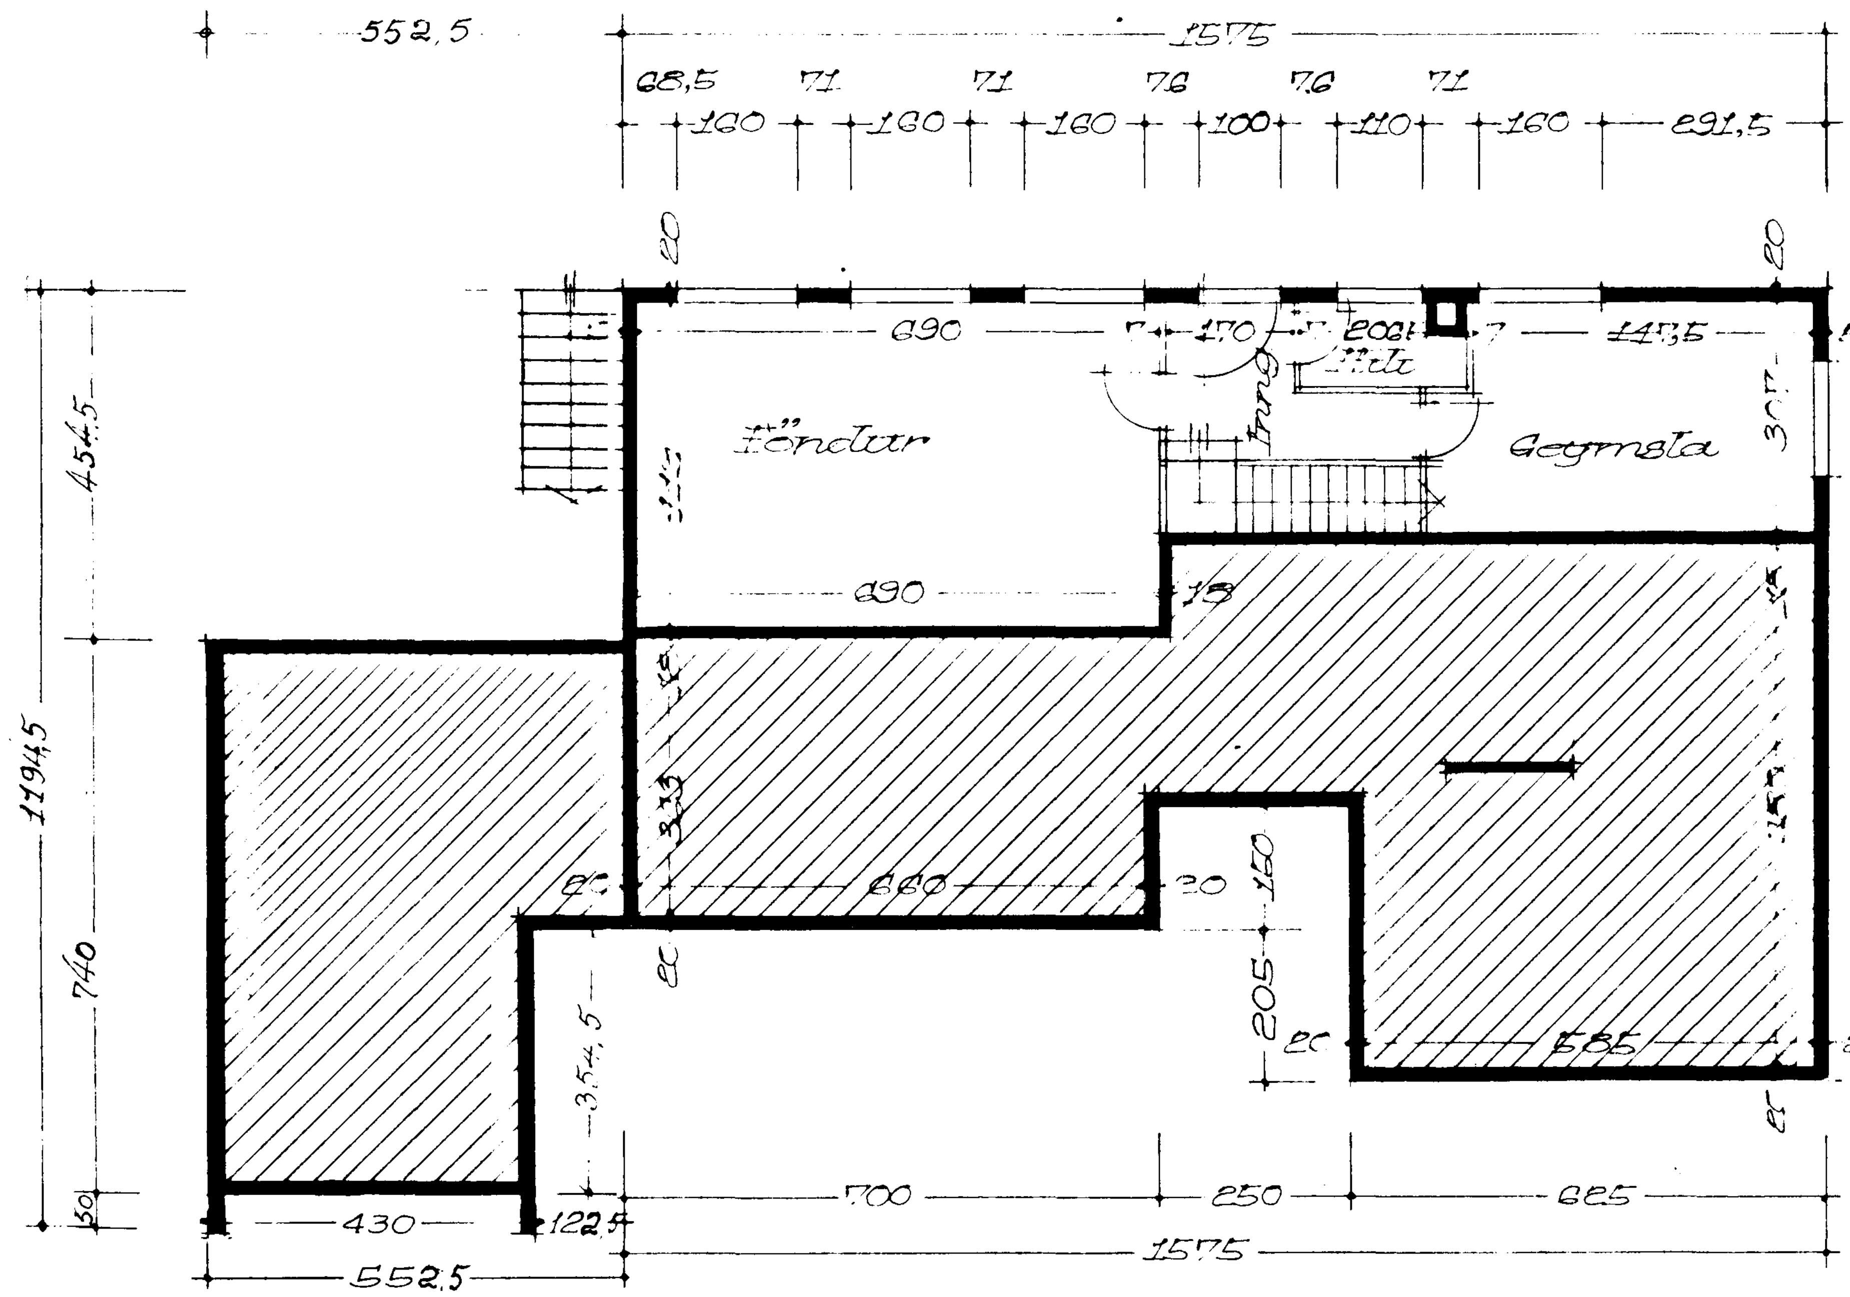

Grunnmynd kjallara BREYTT Í JÚLÍ 1971 Reykjavík í mars 1971

Kjartan Sveinsson Kjartan Sveinsson