





Samþykkt þann

08 APR. 1997

Byggingafulltrúinn í Hafnarfirði
Erlendur Hjálmarsson

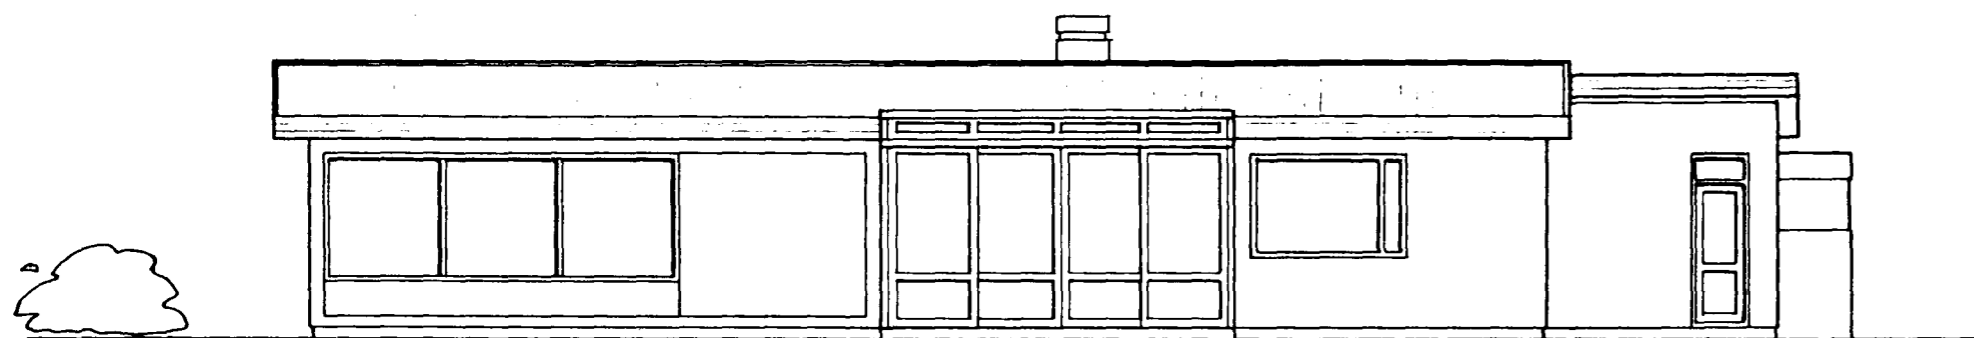


ÚTLIT SUÐUR

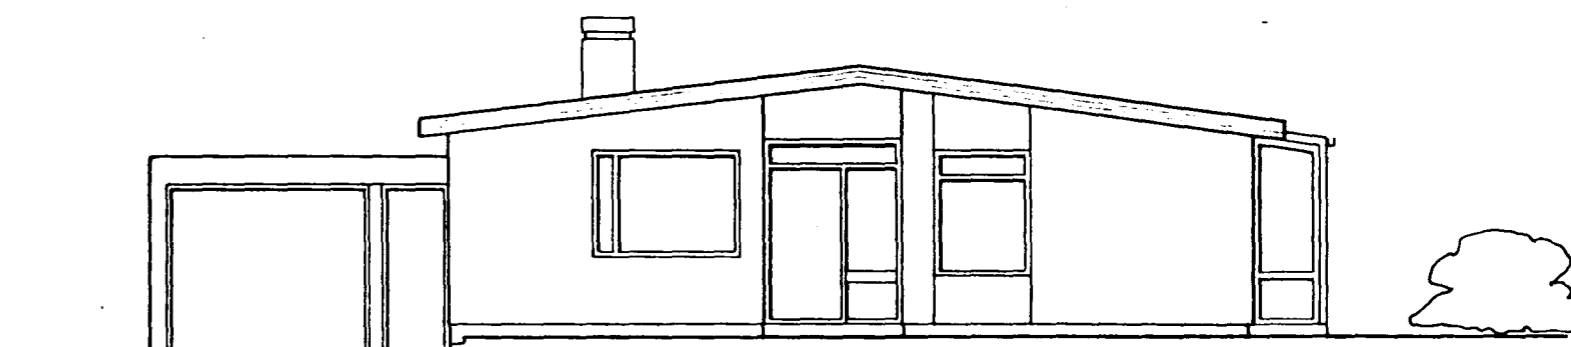


ÚTLIT VESTUR

tifftopdf - www.rubissoftware.com - Demo Version

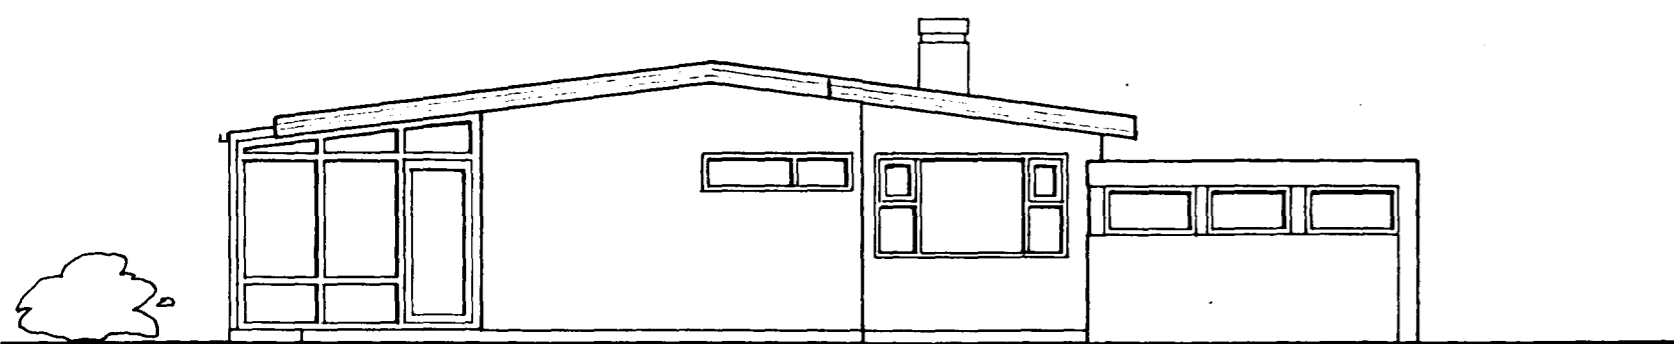

ÚTLIT AUSTUR

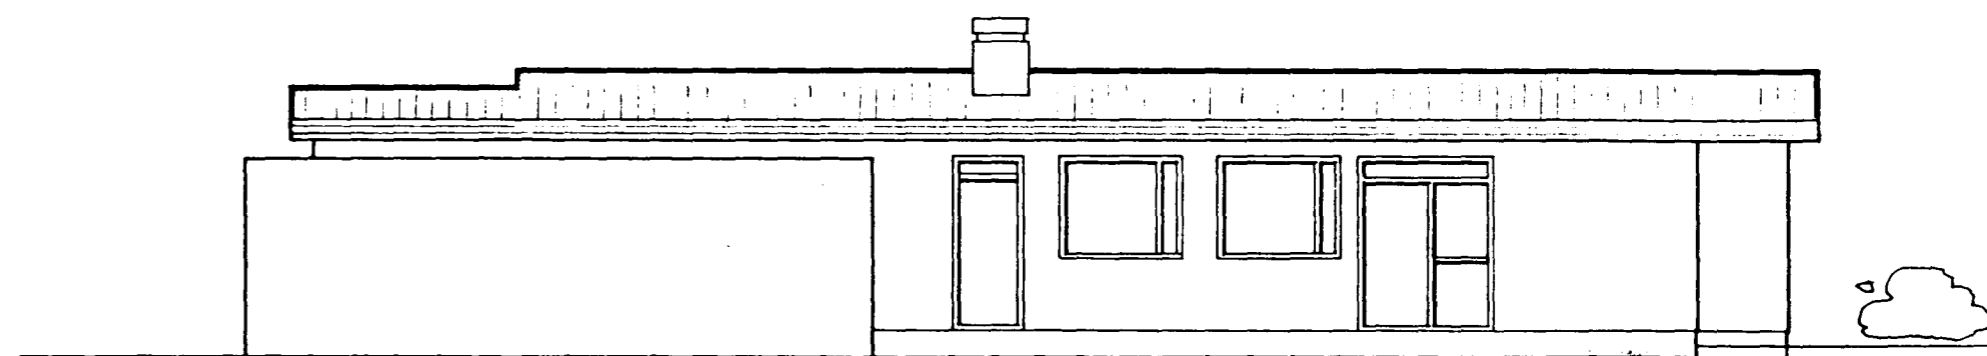

ÚTLIT NORDUR ÓBREYTT

ÞRÚDVANGUR 2, HAFNARFIRÐI

ÚTLIT

1:100

teikn. nr.: 02

GUNNAR PÁLL KRISTINSSON ARKITEKT KT: 260665-3679

VESTURBERG 169, s: 557 1767

Gunnar Páll Kristinsson

Erlendur Hjálmarsson

MARS '97