


Byggingarrit á frúdvang nr. 30-  
 reinar p. 26 / 2 / 1969  
 BYGGINGAFLUTRÚINN  
 I HAFNARFIRÐI  
*S. Sigurðsson*




Veðan með tilheyrandi á gæmslu  
 vaxi hláttum.  
 Gæmsluvæð þri. spinn. álditad í  
 samráð við stékkorðingara.

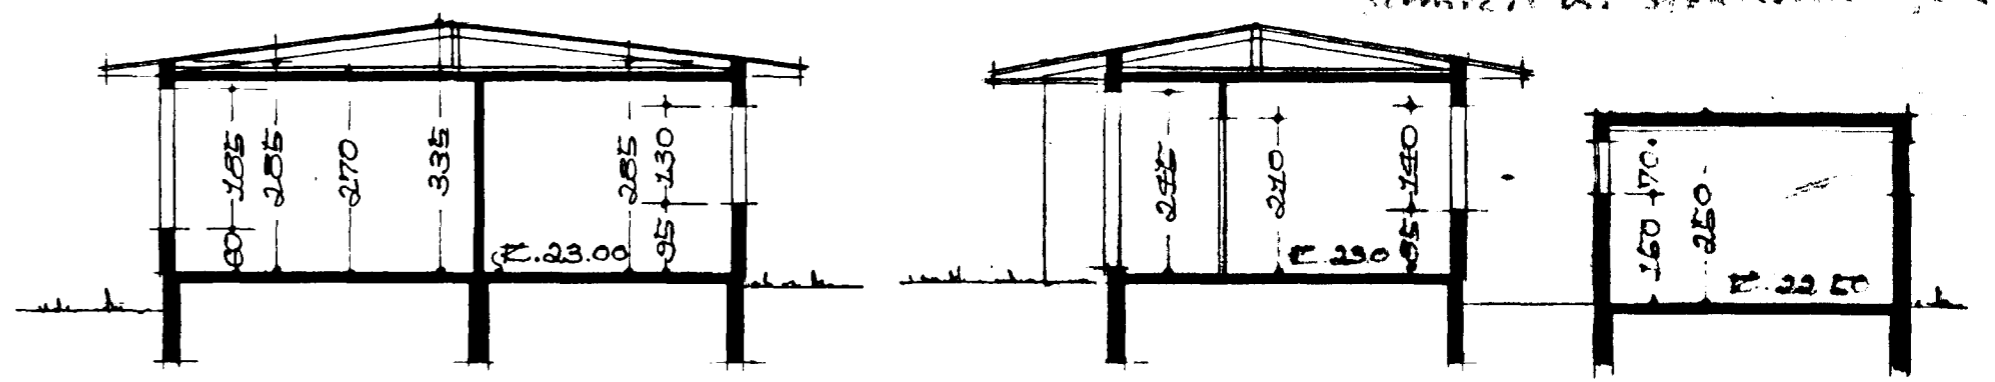

SKURÐUR A-A

SKURÐUR B-B

FLATARMÁL HUSS 135,24 M<sup>2</sup>  
 FLATARMÁL BÍLSVÖRS 32,18 M<sup>2</sup>  
 AFSTÖÐUMYND M. 1:500

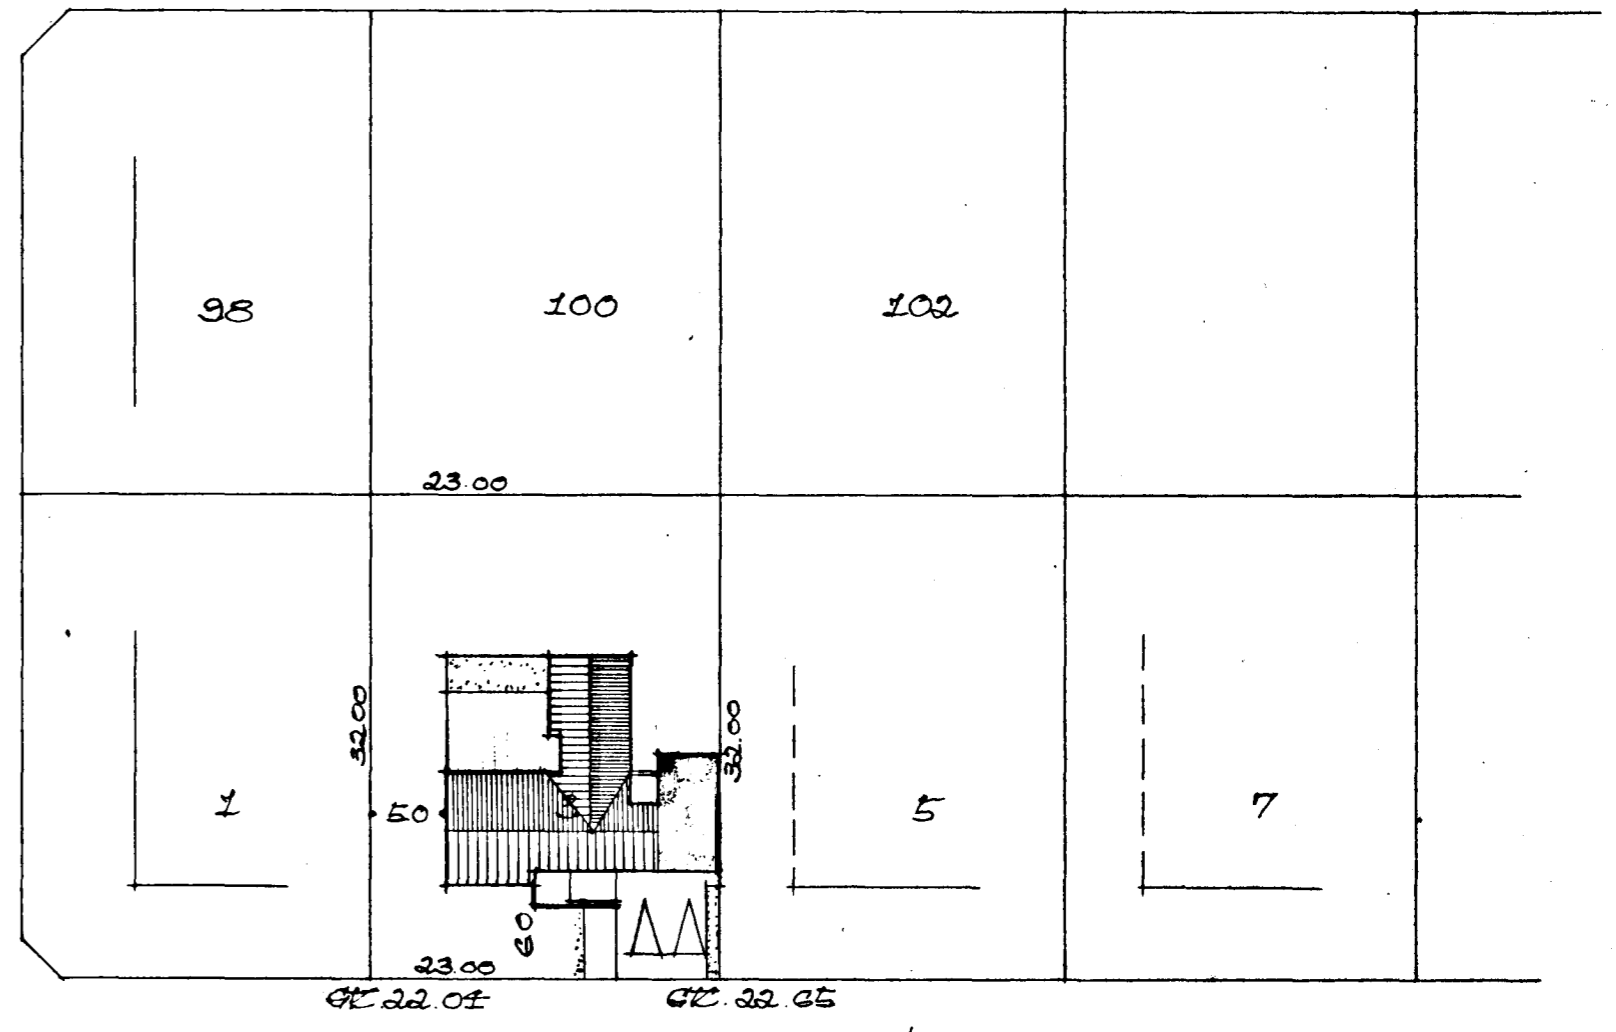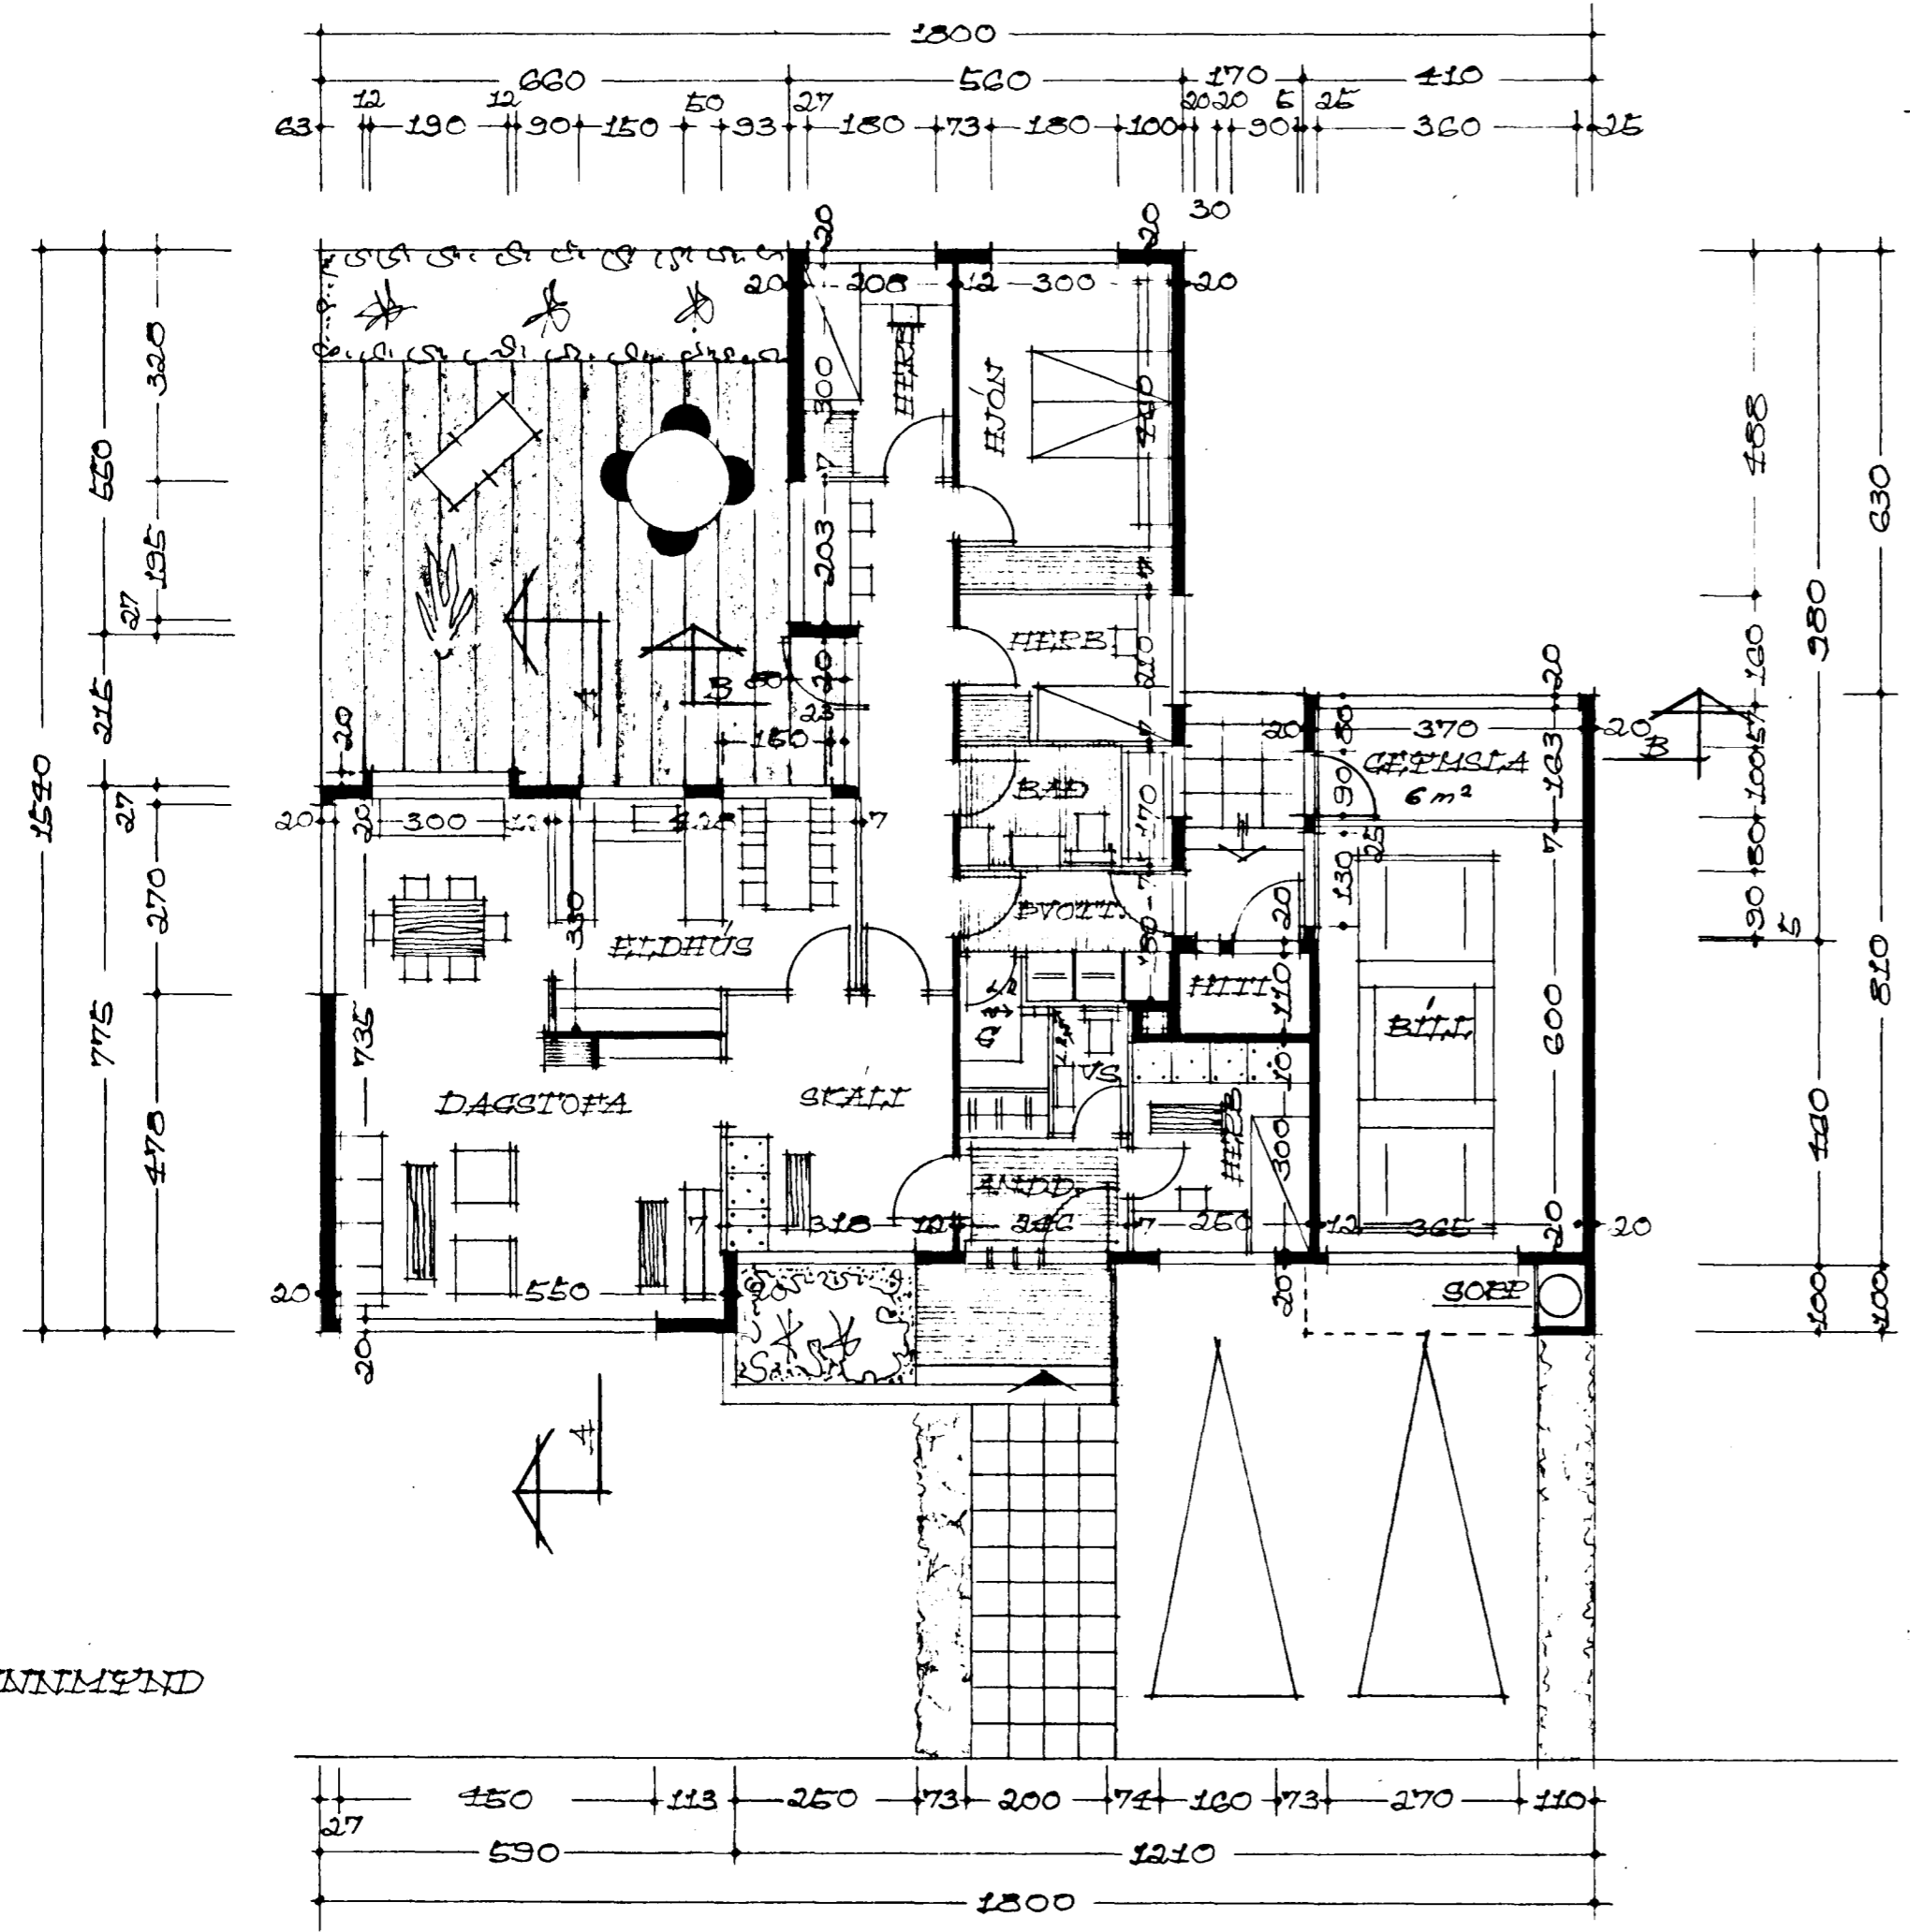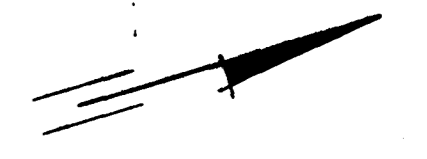

FRÚDVANGUR

GRUNNMYND

REKJAVÍK Í FEBR. 1969

*Sjartan Sveinsson*