



Samþykkt á fundi bygginga-
nefndar þ. 26/2 1969
BYGGINGAFLUTRÚINN
Í HAFNARFIRDI
S. Gunnarsson

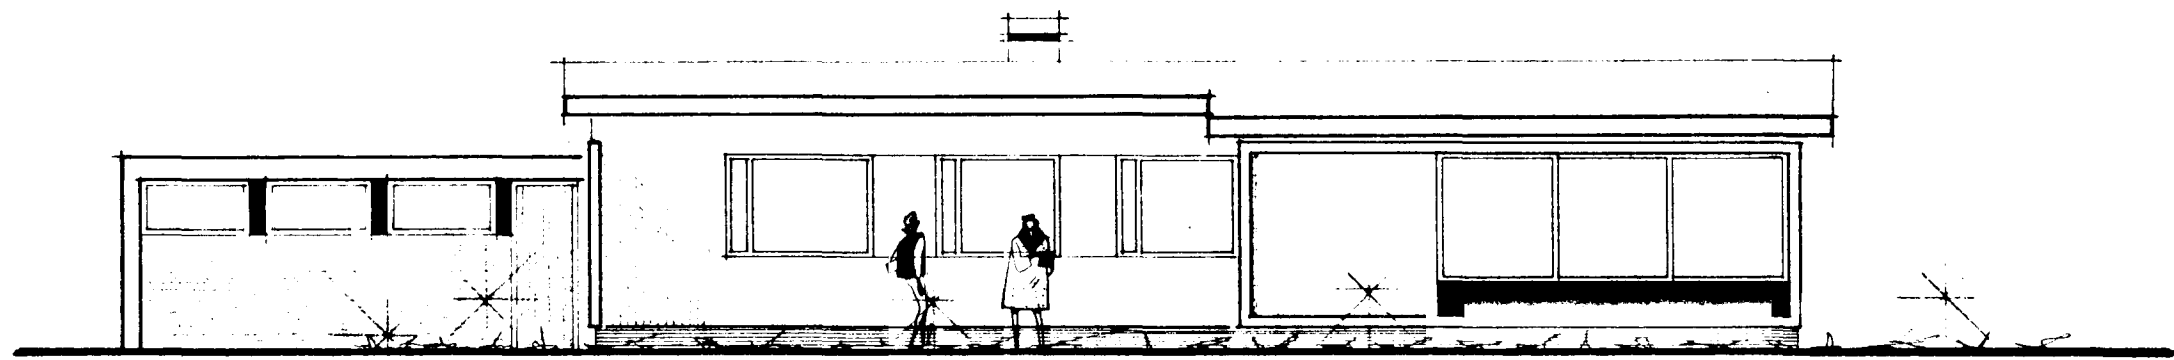

S U Ð U R

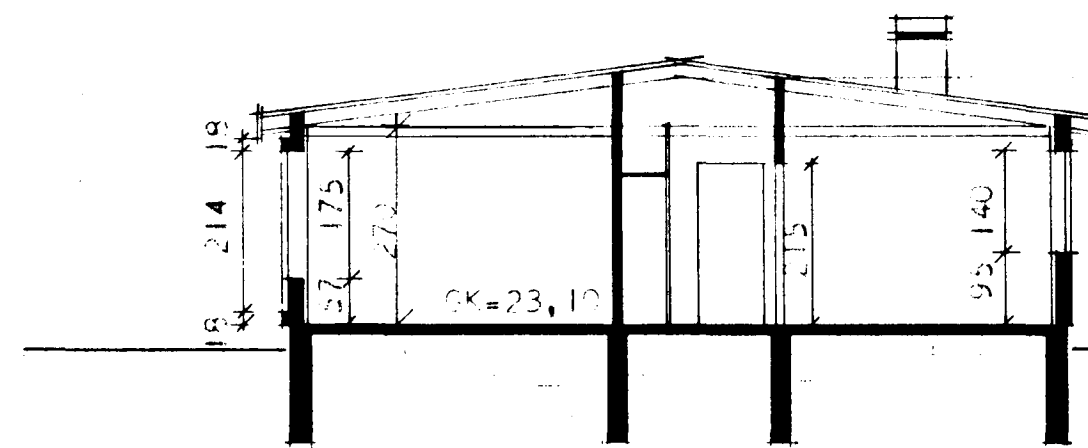


SNEIÐING A-A


400
335
270
000
-0.30

BRÚTTÓ FLATARMÁL HÚSS = 135,90 M²
NETTÓ FLATARMÁL HÚSS = 121,00 M²


ATH. VEGGIR UMVERFIS HITAKLEFA SKULU GERDIR ÚR
STEINI OG KLÉFNA MÓRÞÚGAGUR Í HÖLF OG GÓL

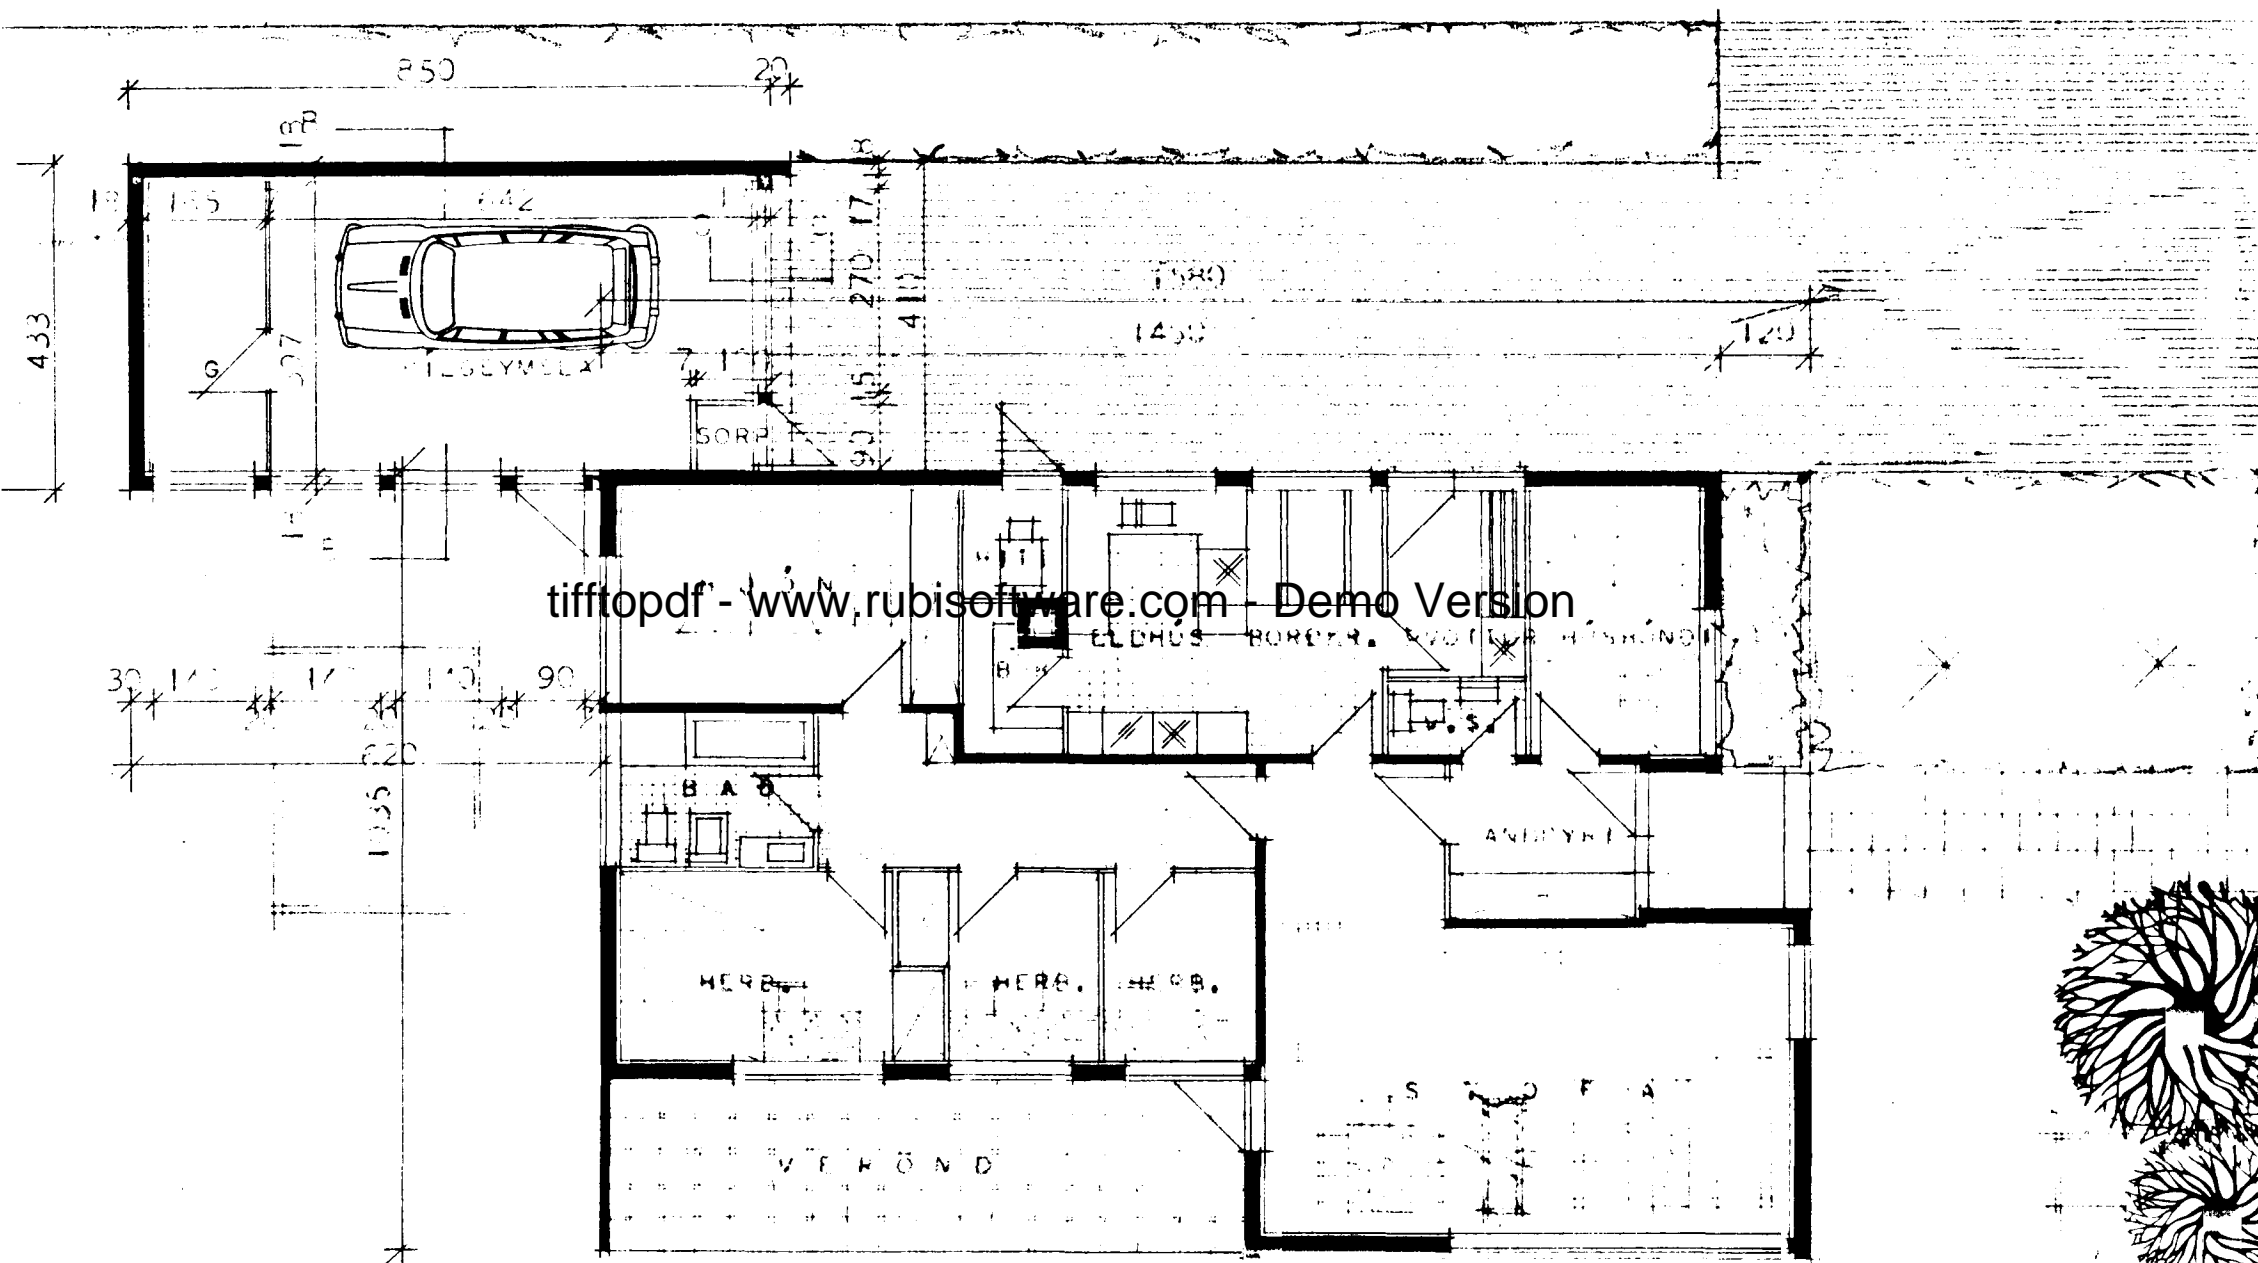



tiffopdf - www.rubissoftware.com - Demo Version

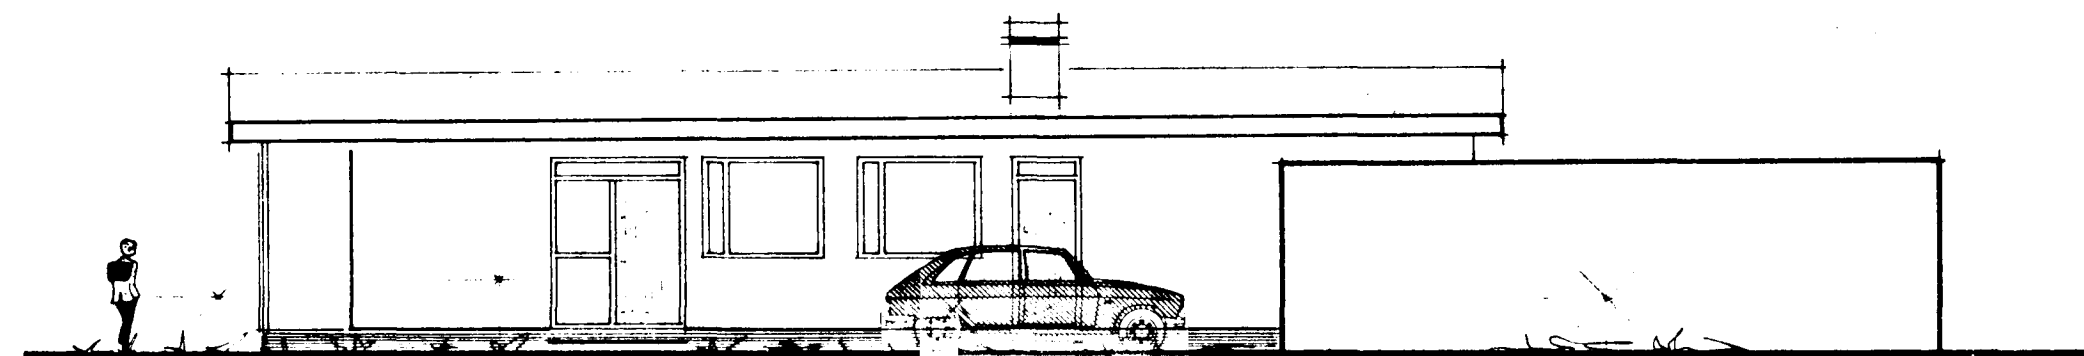


N O R Ð U R

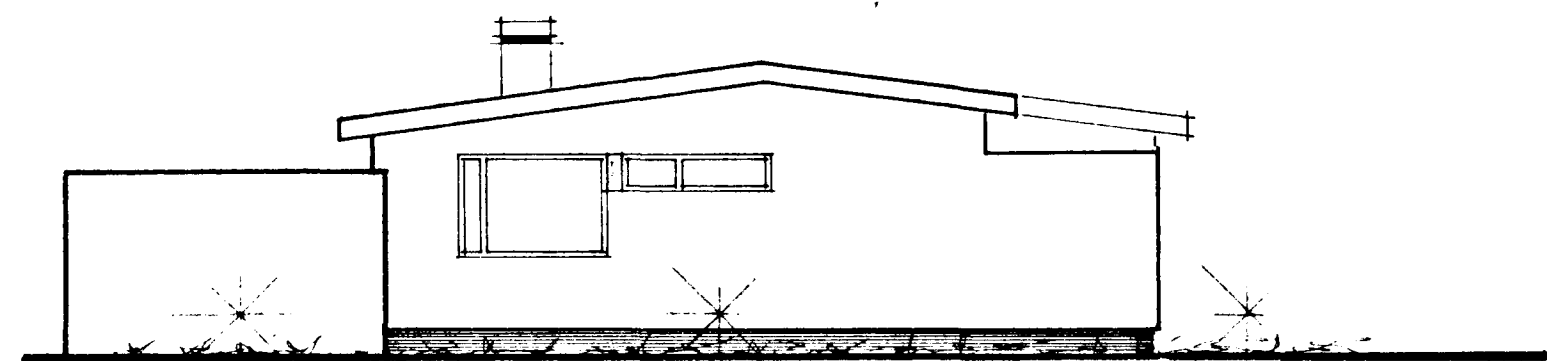

A U S T U R

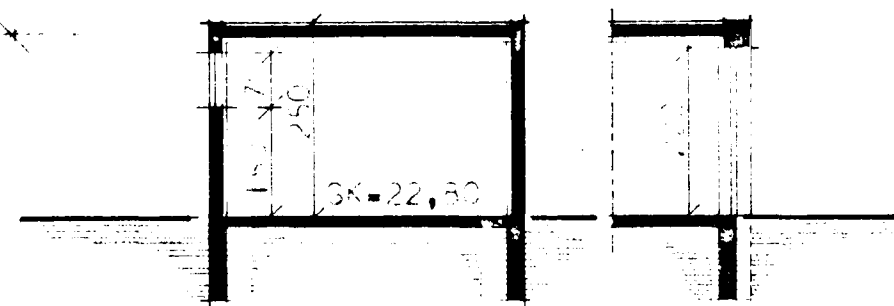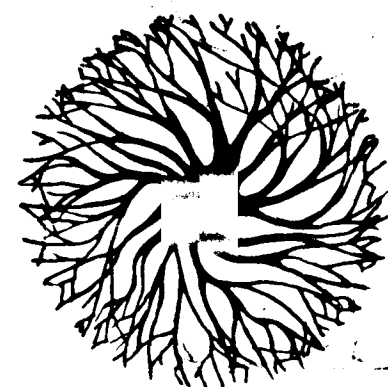

SNEIÐING B-B

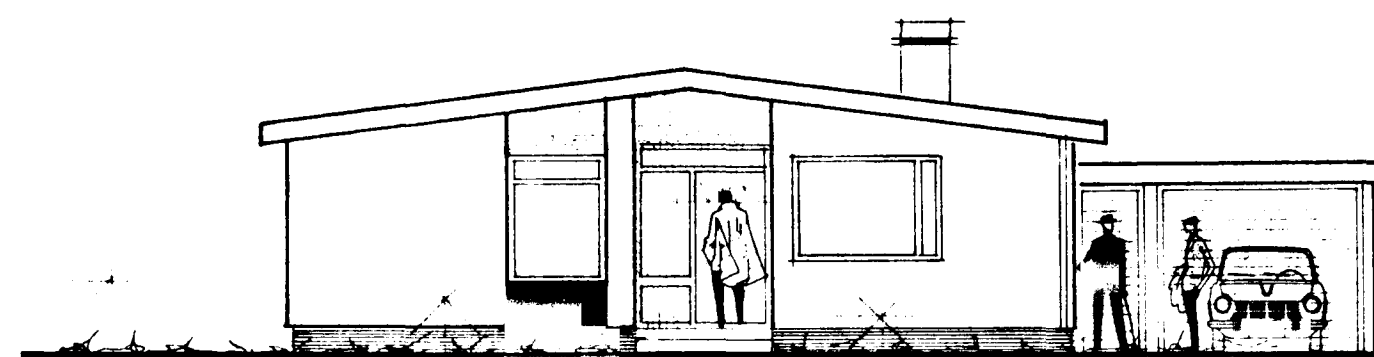

V E S T U R

BREYTT Í FEBR 69 SGMII	
HÖNNUNARSTOFNA FÍKISINS	
DRÖNNYND, ÚTLIT OG SNEIÐING	EINRYLISHÚS VEPPI
MÁL 1:100	83 A
	BLAÐ NR 1
	FEBR. 1966

Sigurður Gunnarsson
Raudo Raudo