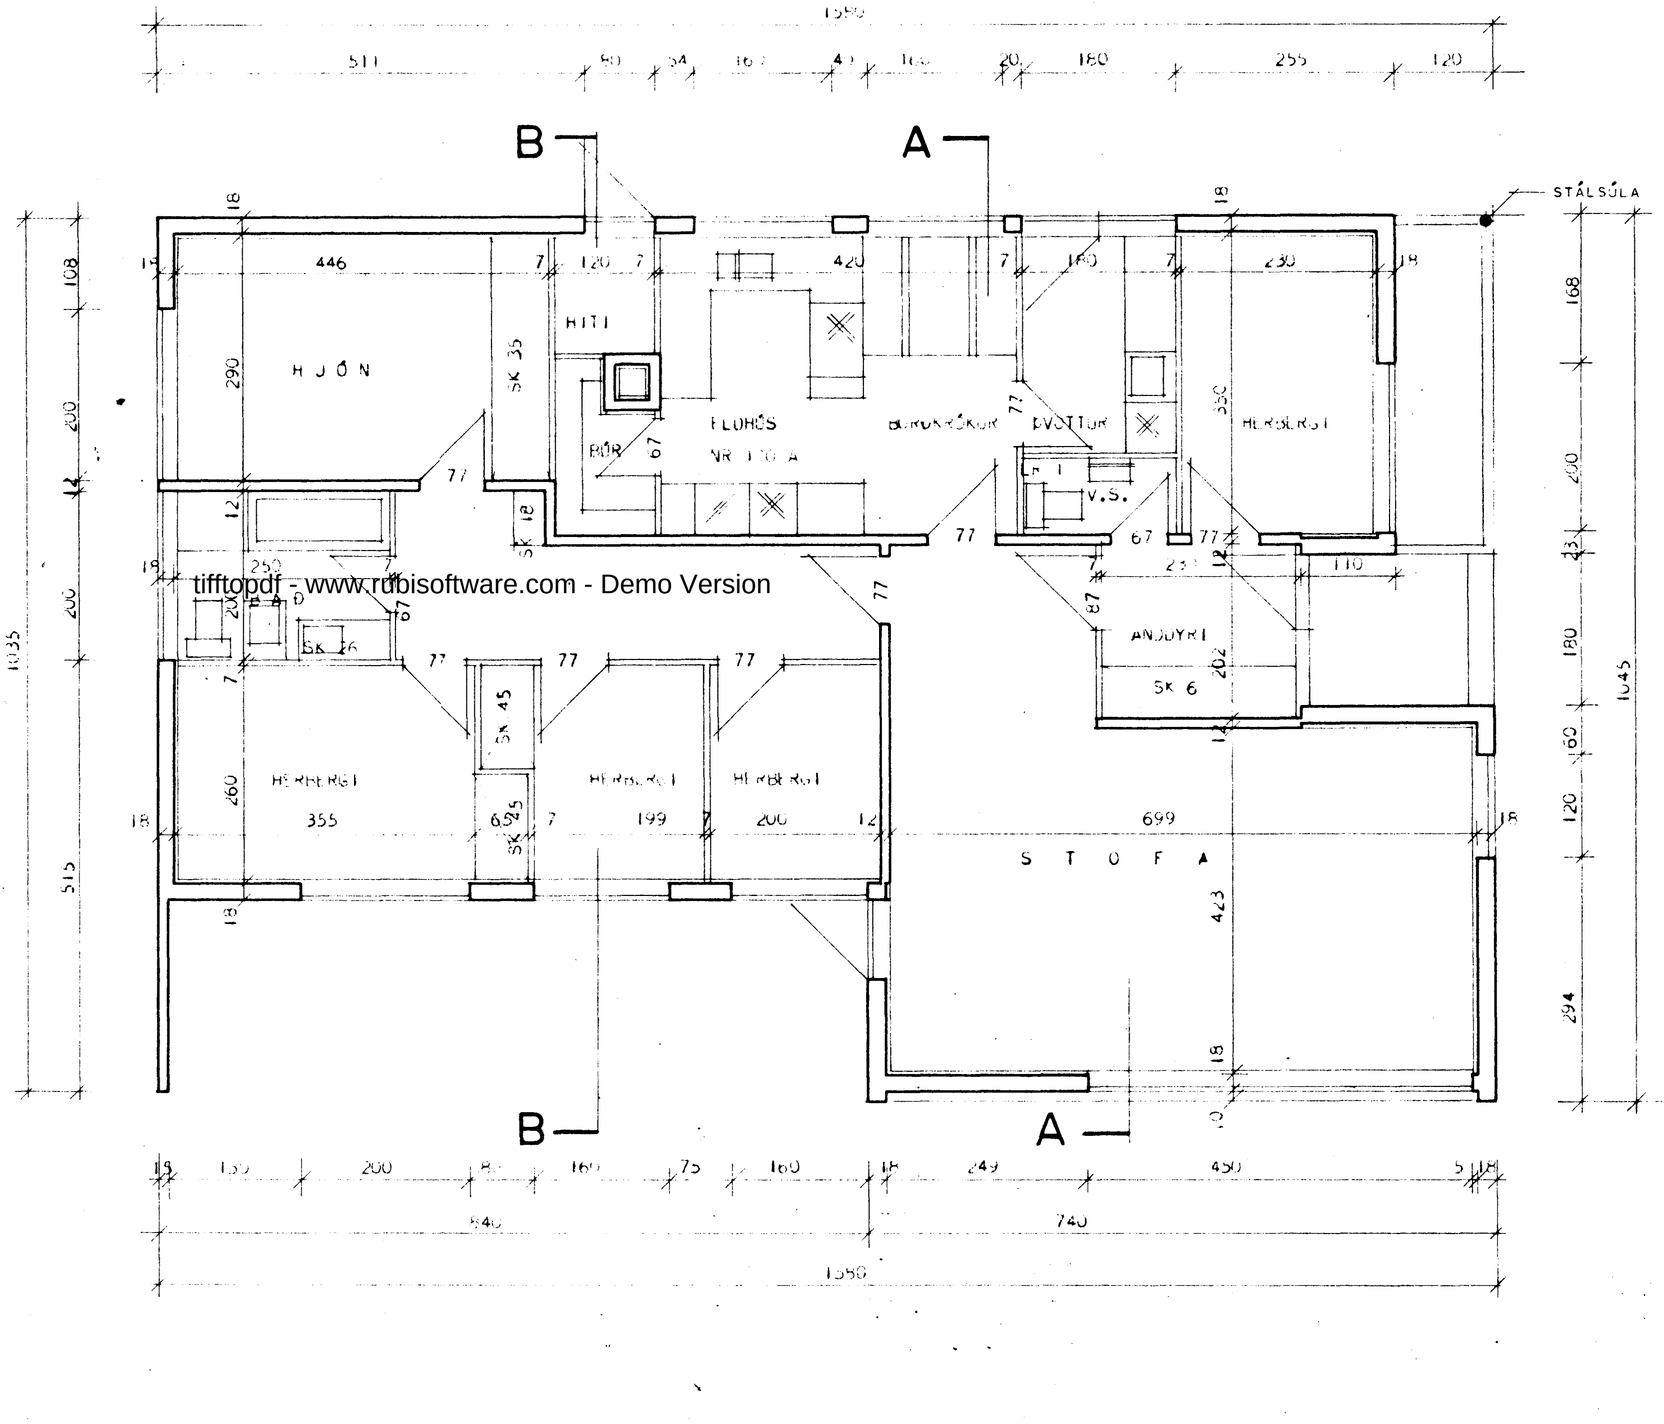

SK = SKÁPUR

LR = LOFTRÁS

VESTUR

ATH. VEGGIR UMHVERFIS HITAKLEFA SKULU GERÐIR ÚR STEINI OG KLEFINN MÚRHÚÐAÐUR Í HÓLF OG GÓLF.

MIÐVANGUR

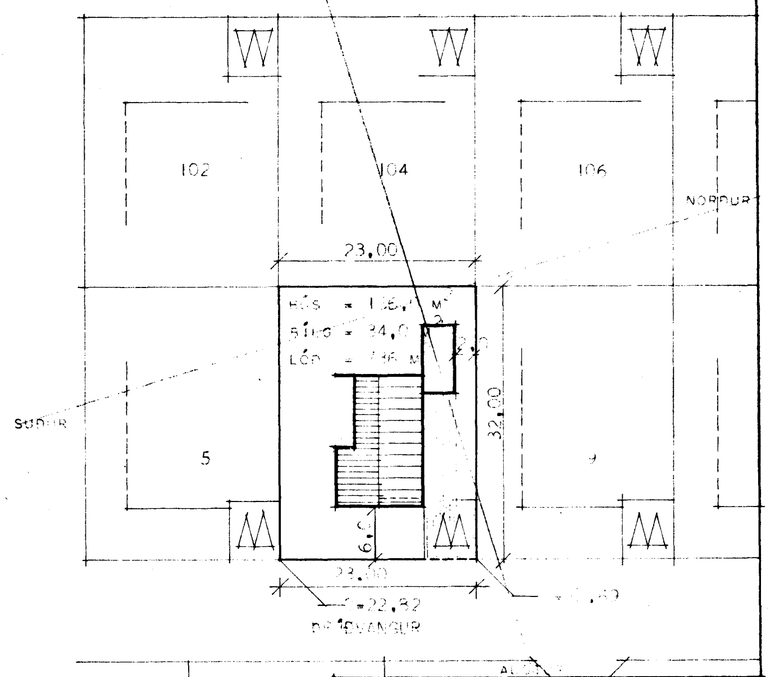

AFSTÖÐUMYND MÁL 1:500

HÚSNÆÐISMÁLASTOFNUN RÍKISINS	
GRUNNMYND MÁL 1:50	EINBÝLISHÚS
	VERK 83 A
	BLAÐ NR 2
	FEBR. 1966

tifftopdf - www.rubisoftware.com - Demo Version