


HÚS MARKÚSAR EINARSSONAR

ÞRÚÐVANGI 9

HAFNARFIRÐI.

Endurséðing  
Samþykkt á fundi bygginga-  
nefndar þ. 22/4 1981  
BYGGINGARULLTÖUN  
Í HAFNARFIRÐI  
*S. Jónsson*

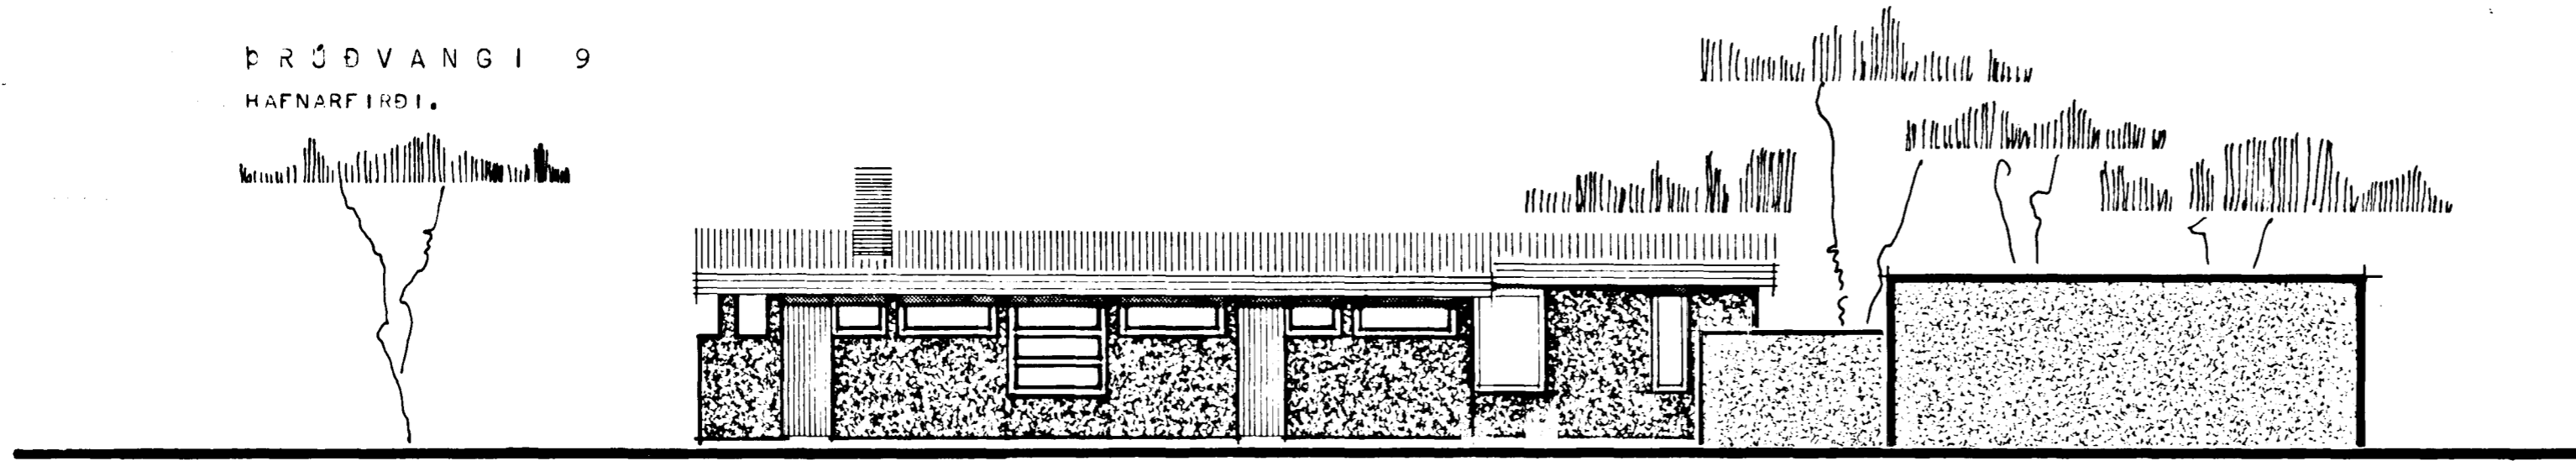


NORÐUEHLID.

Bilg.


9710-0090

02

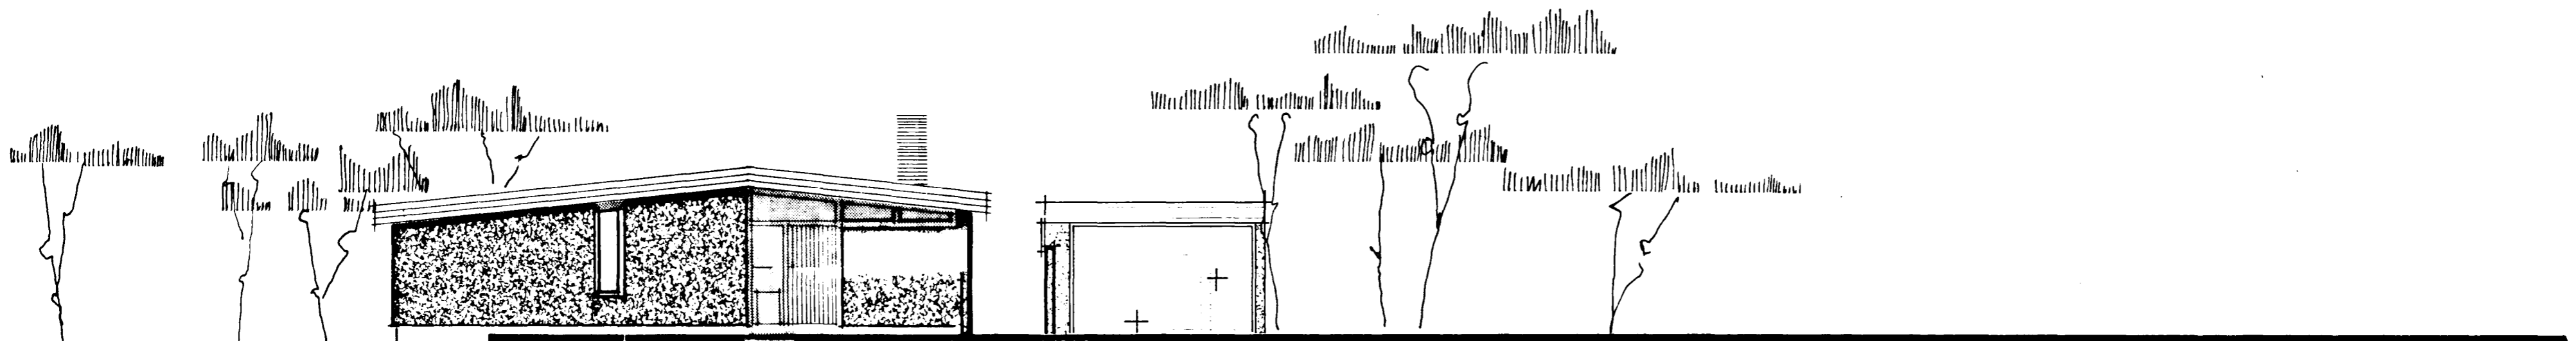


tiftpodr - www.rubissoftware.com - Demo Version

AUSTURHLID.

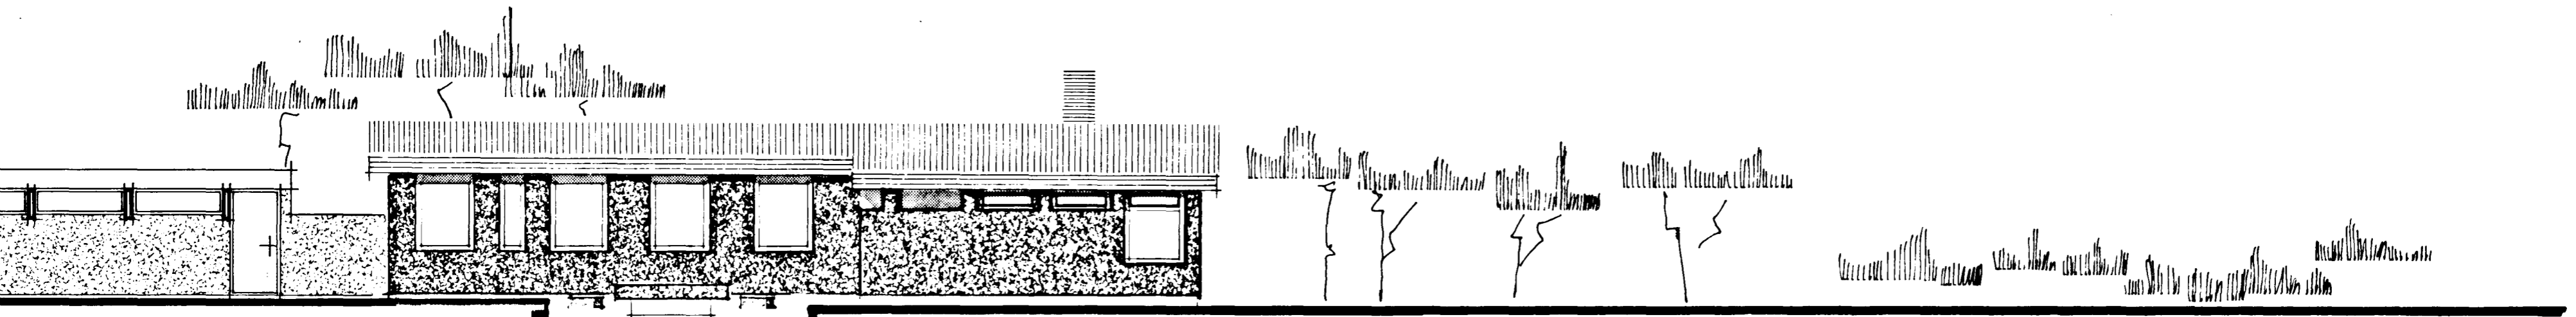

SUÐURHLID.

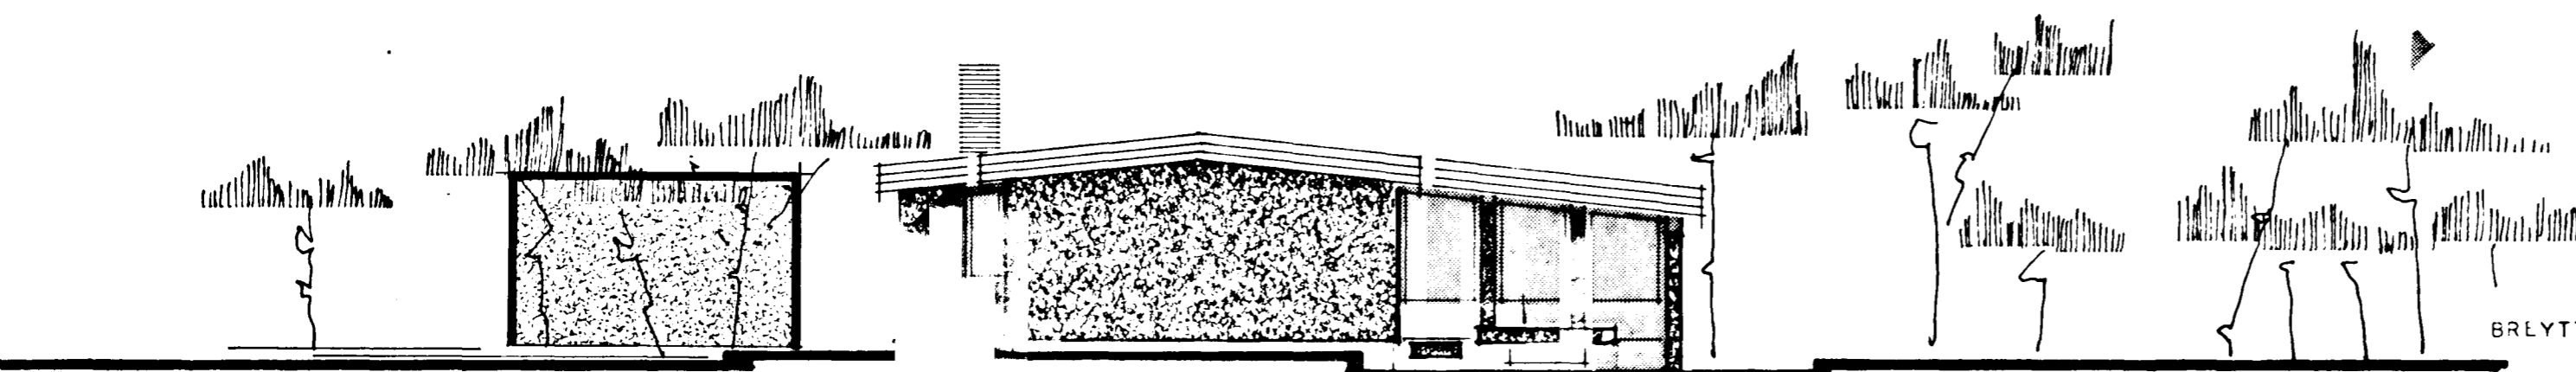

VESTURHLID.

BREYTT Í JÚLÍ 1969.

HÚSNÆÐISMÁLASTOFNUN RÍKISINS.	
ÚTLITSMYNDIR. M. 1:100.	EINBYLISHÚS. VERK. <b>1100.</b>
	FEBRÚAR 1969.
	BLAÐ NR. 2.

*Hilmar Ólafsson  
Klausturshúsið*