




Samþykkt þann
2. APRÍL 2000
Lýggingarkortunni í Hafnarfirði
Skt. Kristján Þorarinsson

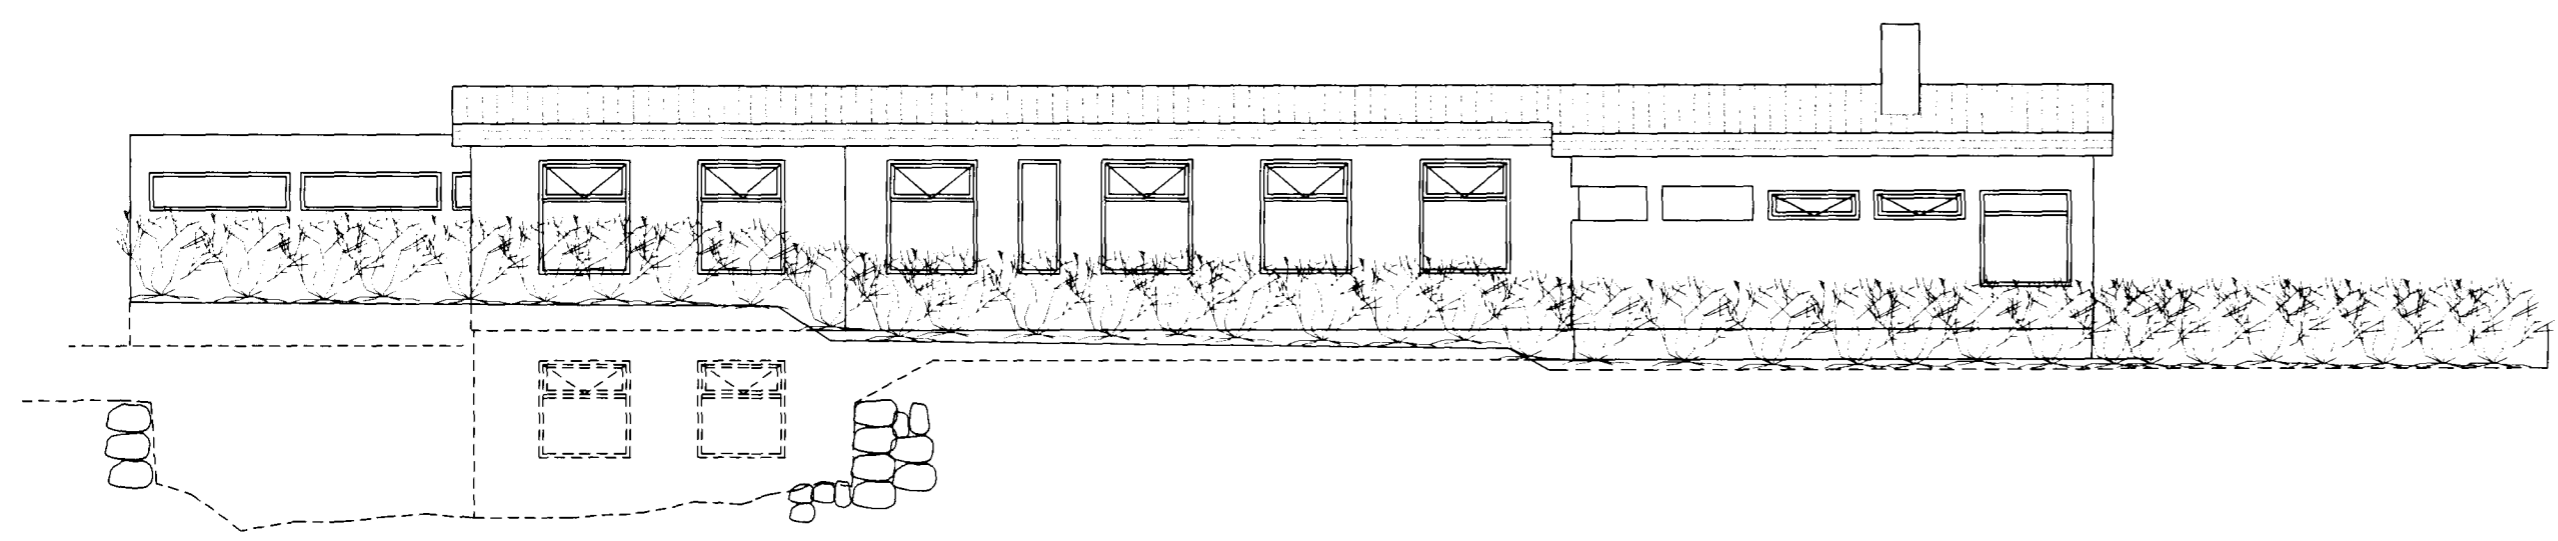

Suðurhlíð

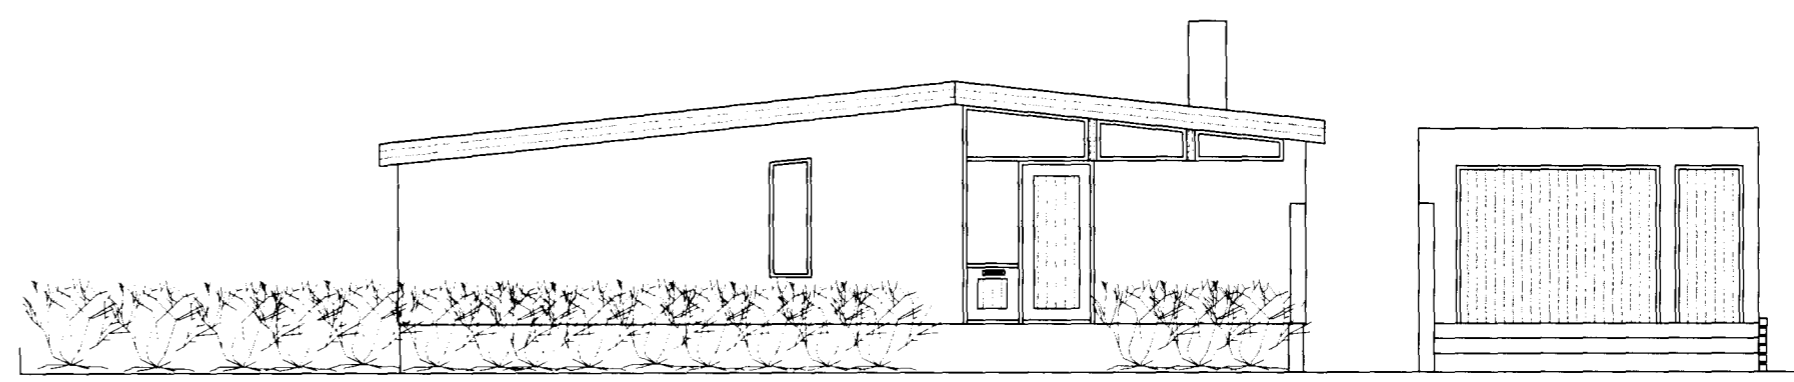


Austurhlíð

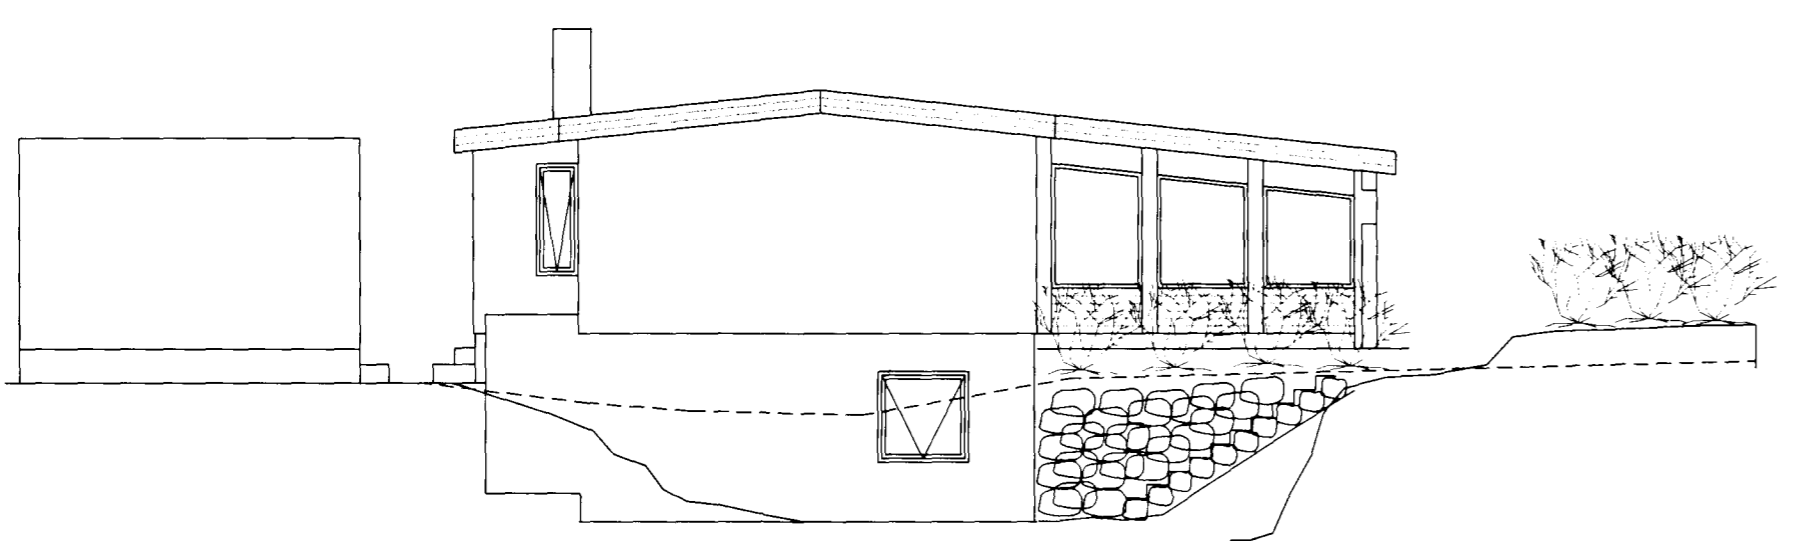


Vesturhlíð


tifftopdf - www.rubissoftware.com - Demo Version

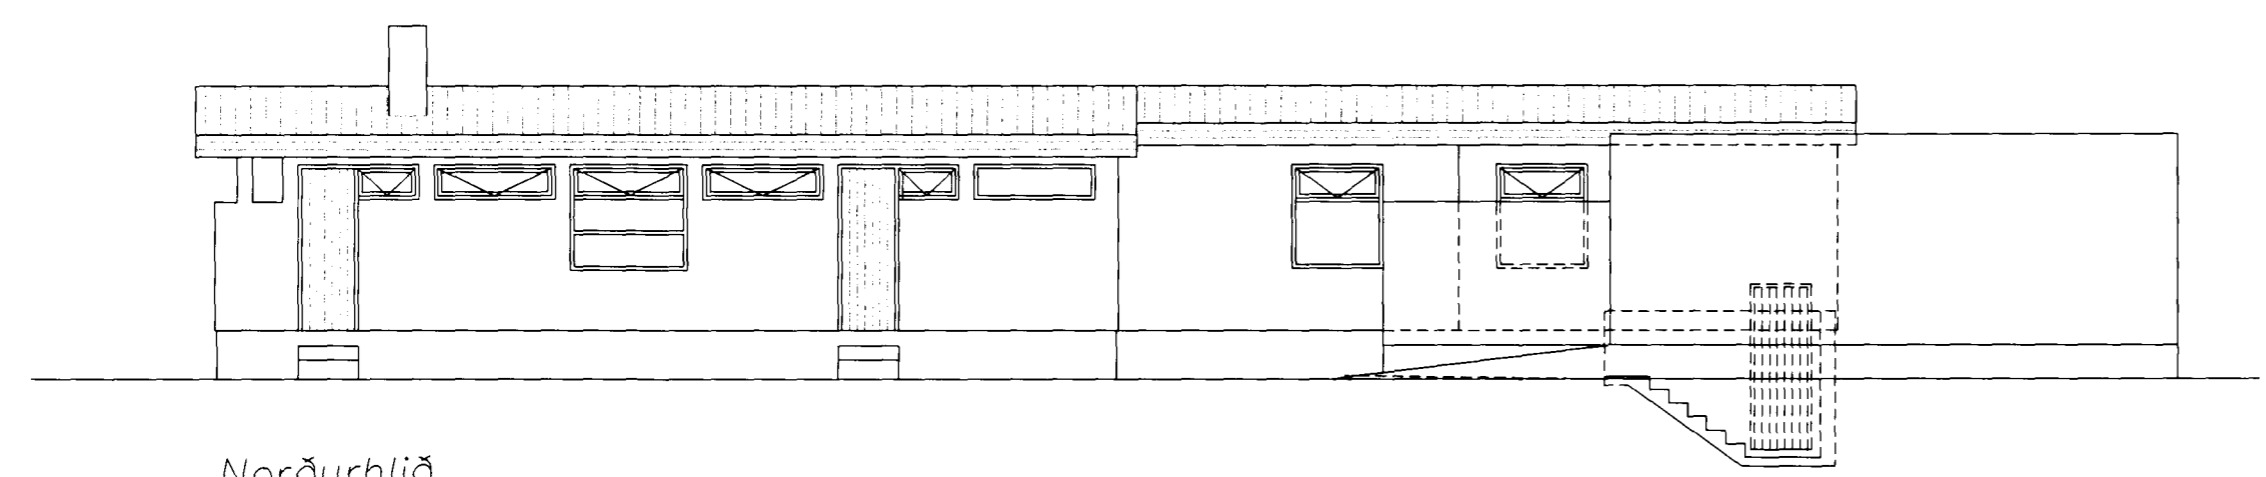


Norðurhlíð

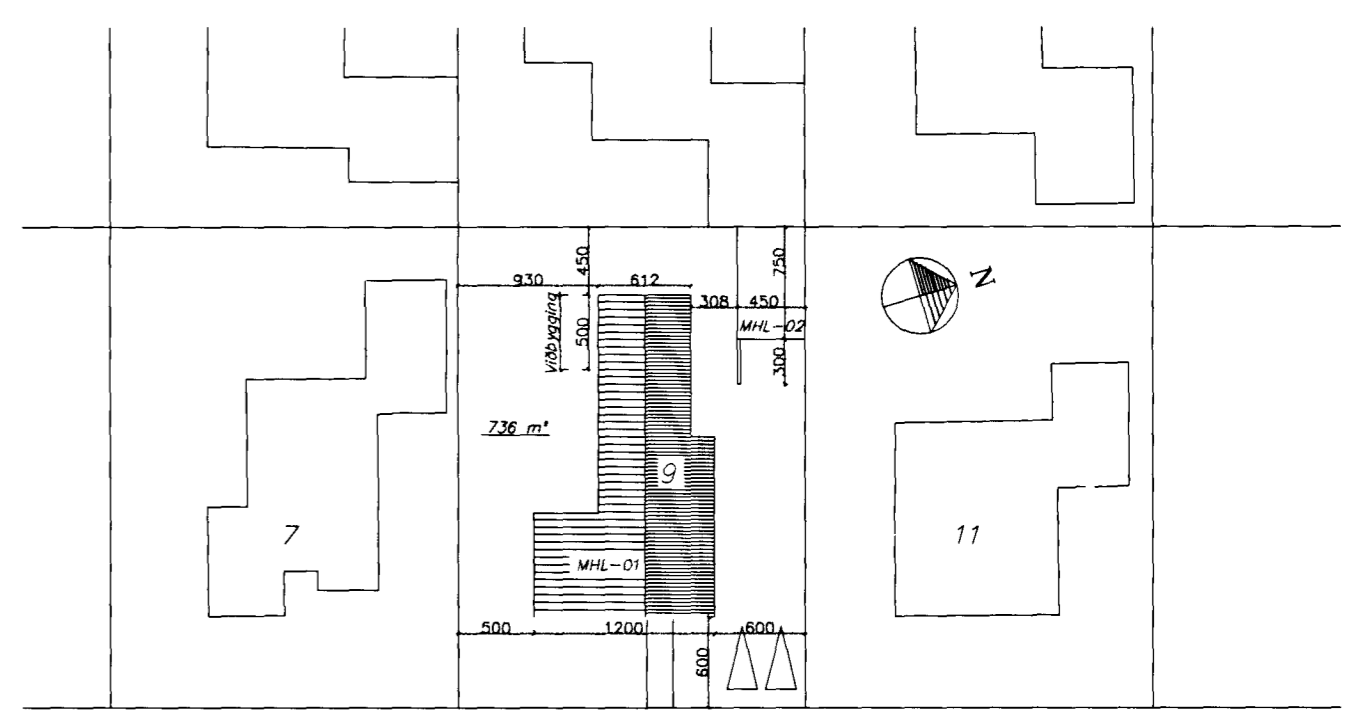

Þrúðvangur

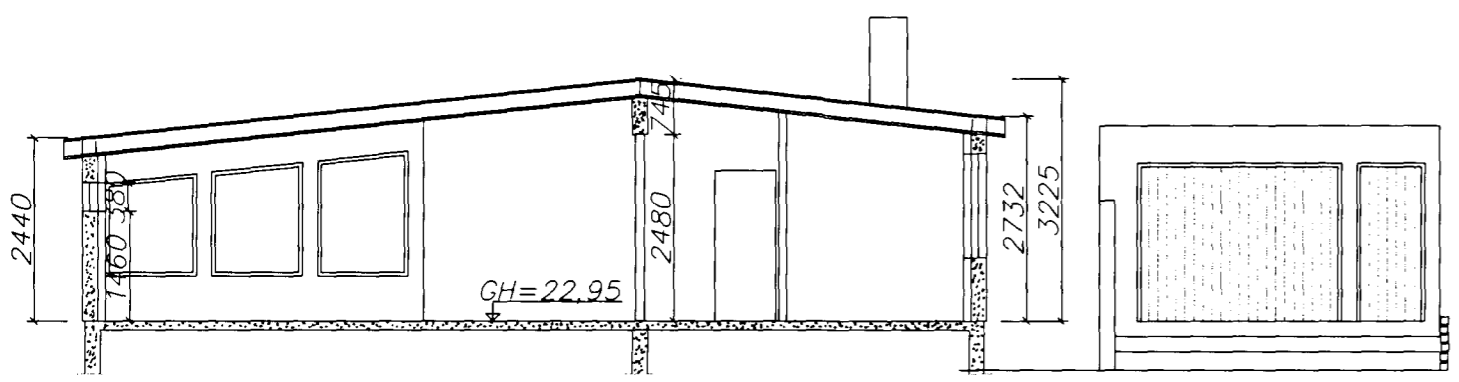


Snið A-A 1:100

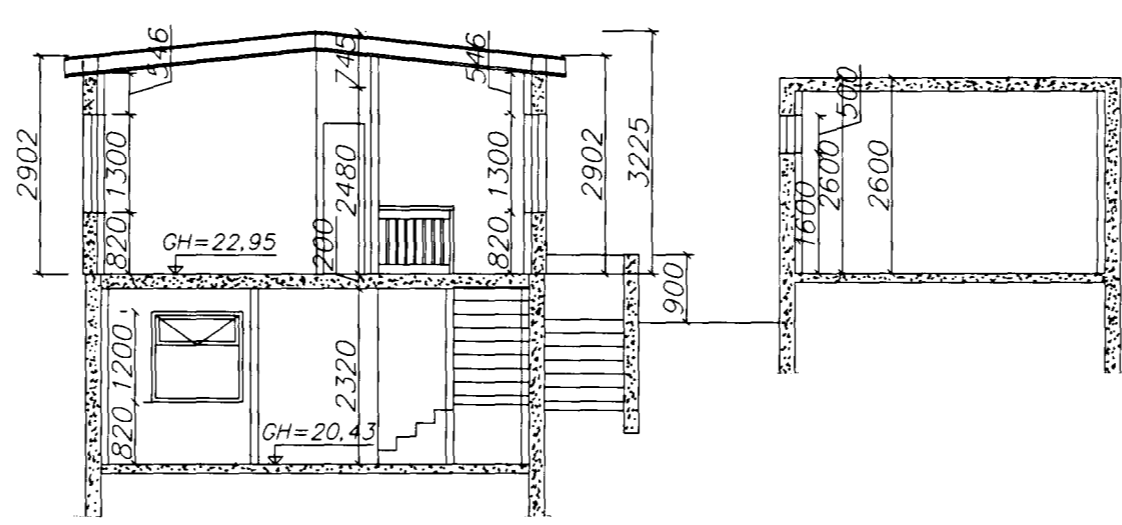

Snið B-B 1:100

Afstaða 1:500

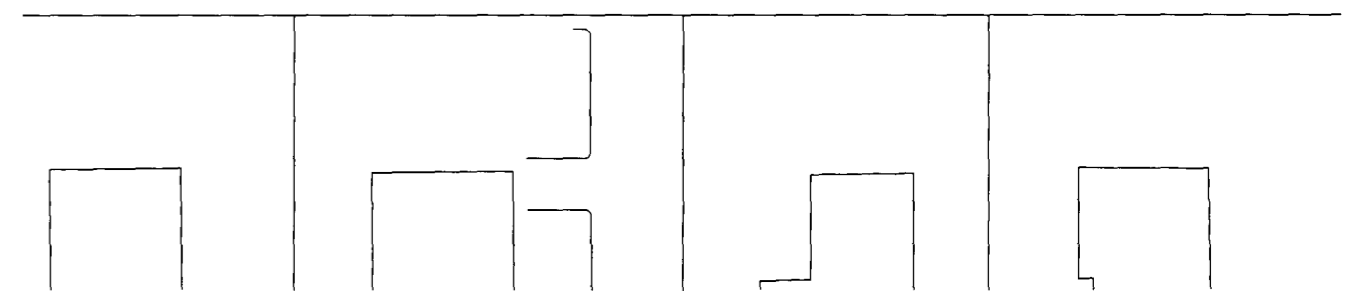

dags	breyting	nafn

Strendingur ehf. Verkfræðihjónusta Reykjavíkurgætur 48 - 220 Hafnarfjörður sími 565 5640, fax 565 5641		Þrúðvangur 9, Hafnarfirði	
hönnuð: AS apríl 2000 teiknað: JW apríl 2000		Útlit, snið og afstaða	
Hafnarfirði 6/7 2000 Ásmundur Sigvaldason kt. 240545-4119		dagsetning: apríl 2000	teikn. nr: 100
málkvarði: 1:100, 1:500		A2	