


HÚSIS ÞÚFUBARÐ NR 10 HAFNARFIRÐI M 1:100.

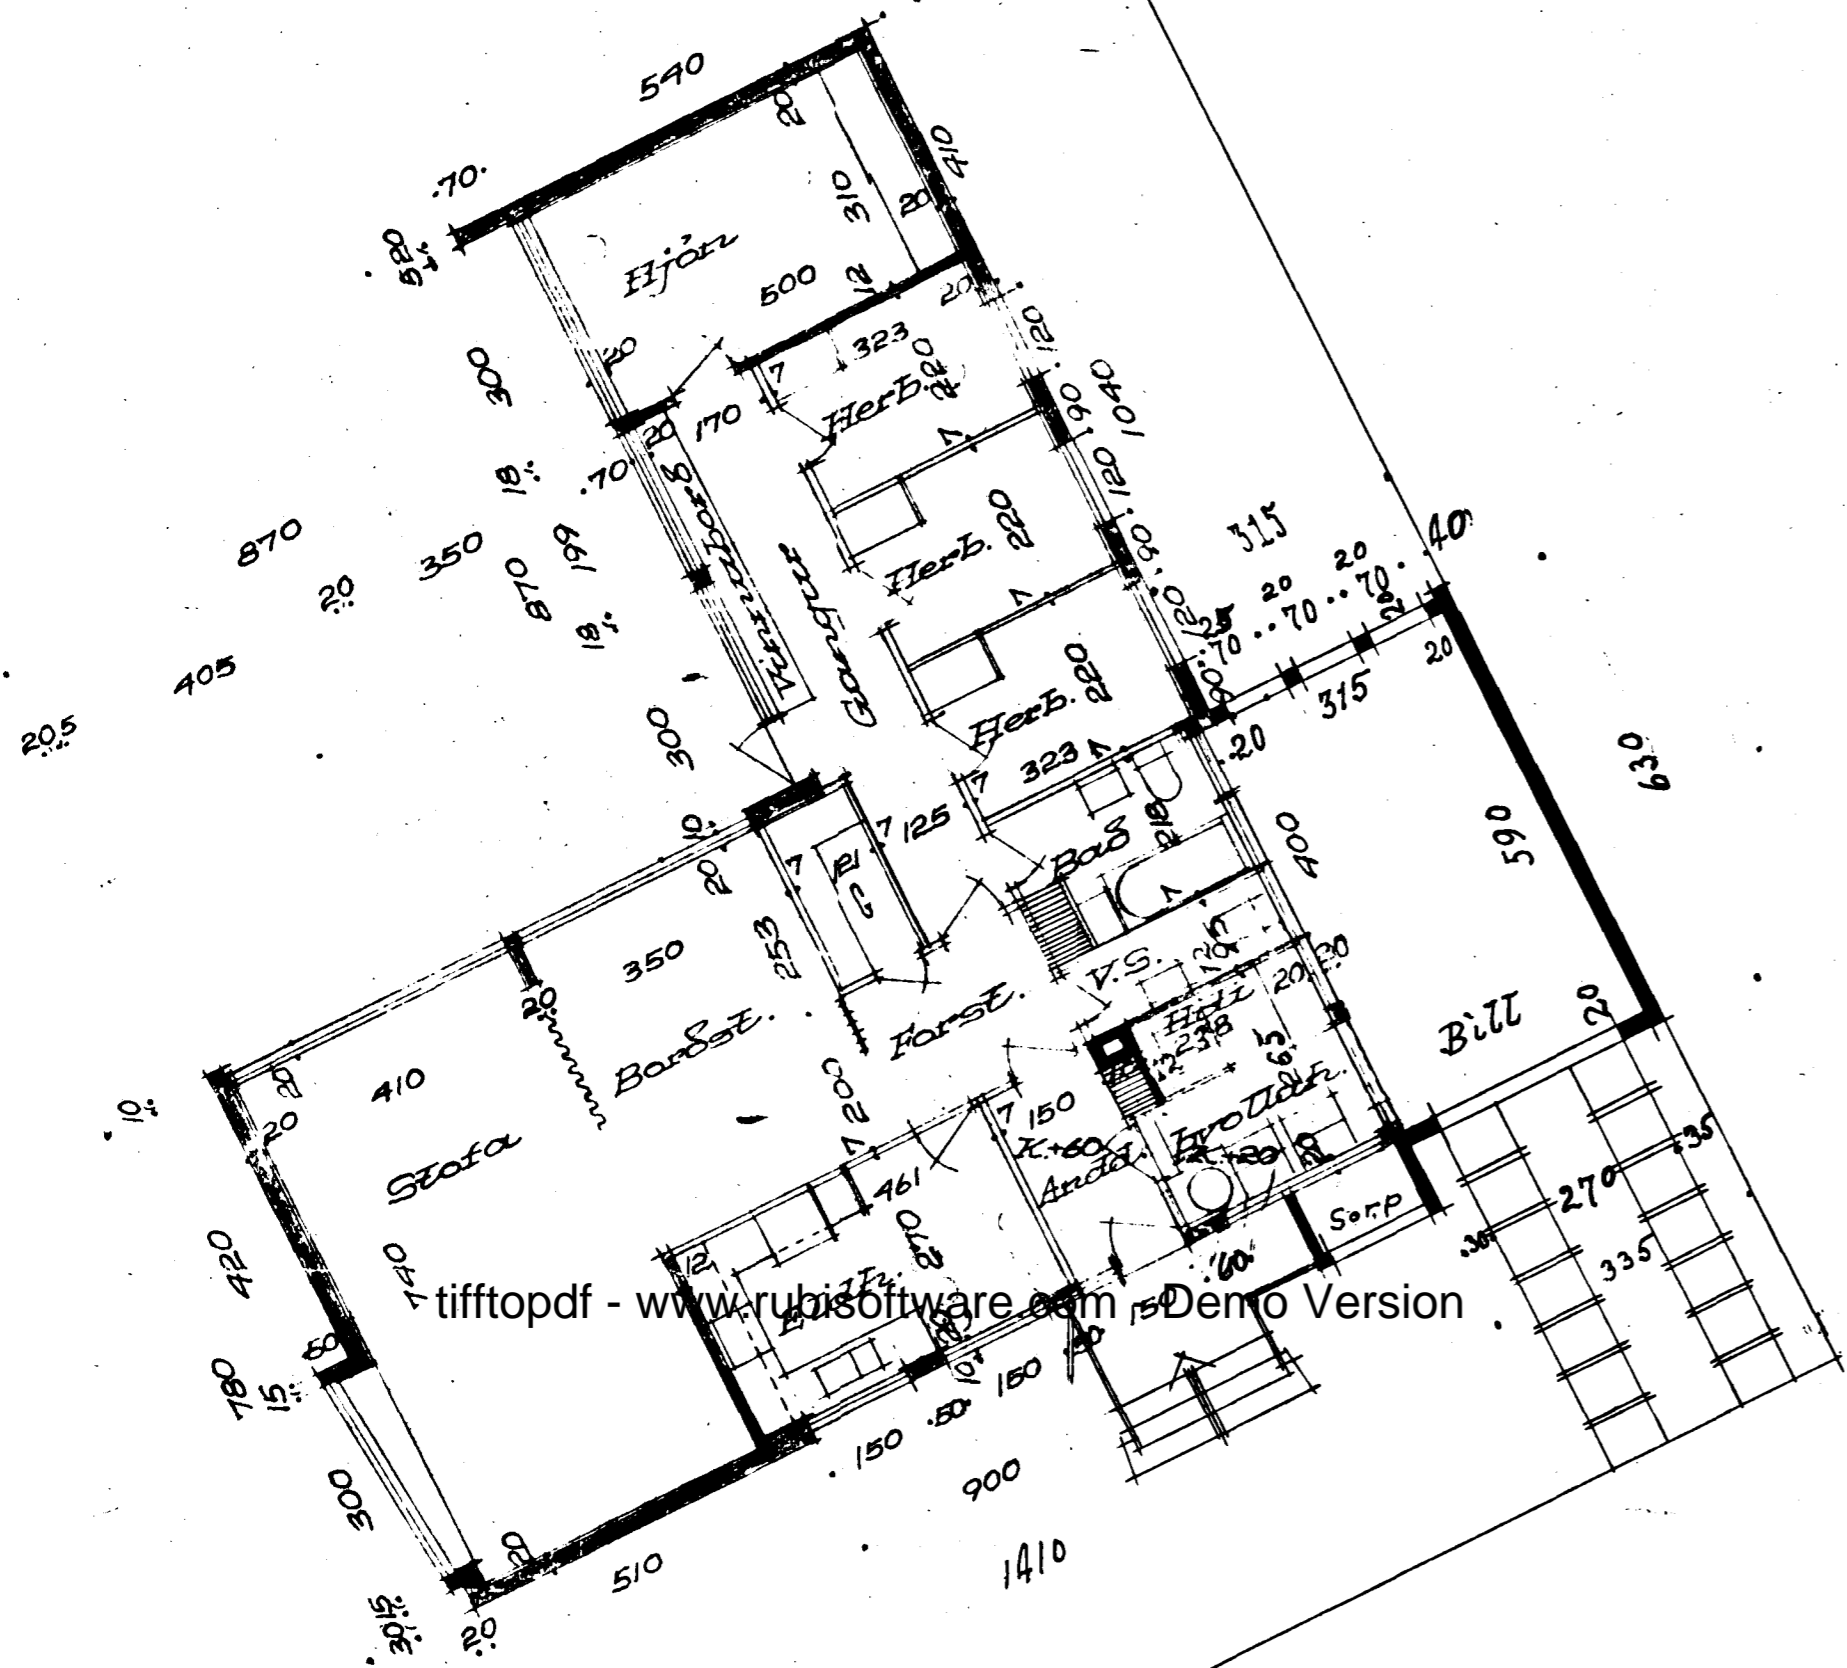


Grænniingnd


Gambykkt á fundi bygginga-  
nefndar þ. 12/2 1960

BYGGINGAFULTRÚINN  
Í HAFNARFIRÐI

*Sigurjón Jónsson*

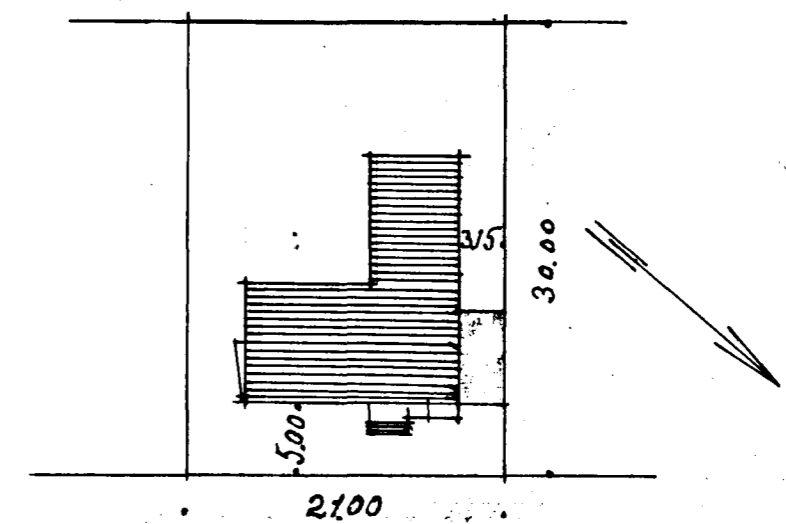

Þúfubarð  
Afséðumynd 1:500

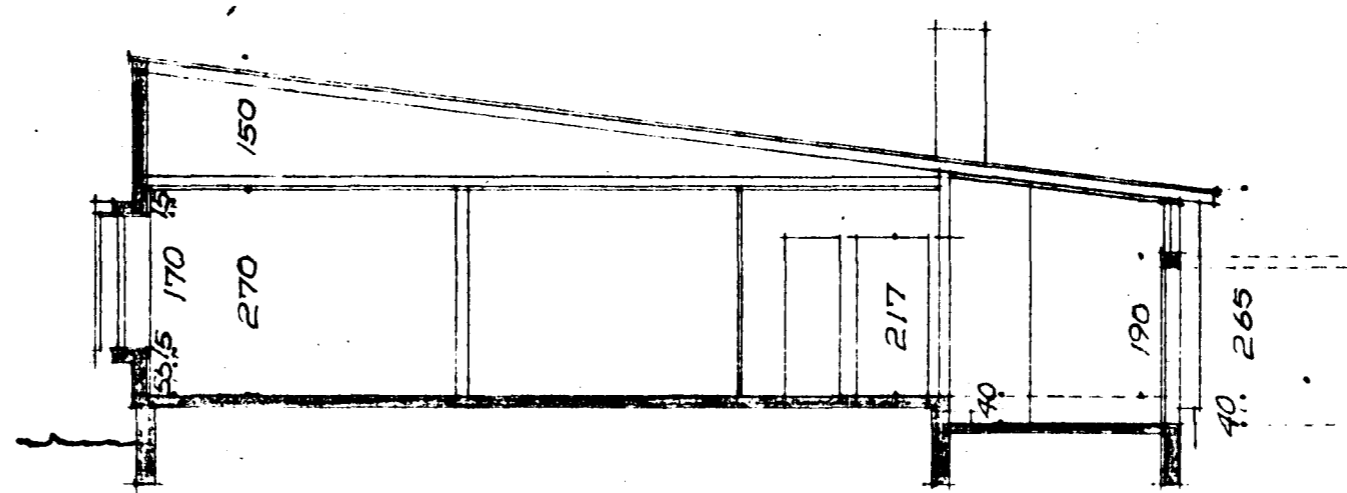

Skarðar

Reykjavík, 3. 10 1959

*Kjartan Sveinsson*