



Húsið þífubarð nr 11
útlit
Mál 1:100

Samþykkt á forseti byggingar-
ráðs í Hafnarfirði p. 24.7.1963
BYGGINGAFULLTRÚDINN
Í HAFNARFIRÐI
Jon Berger

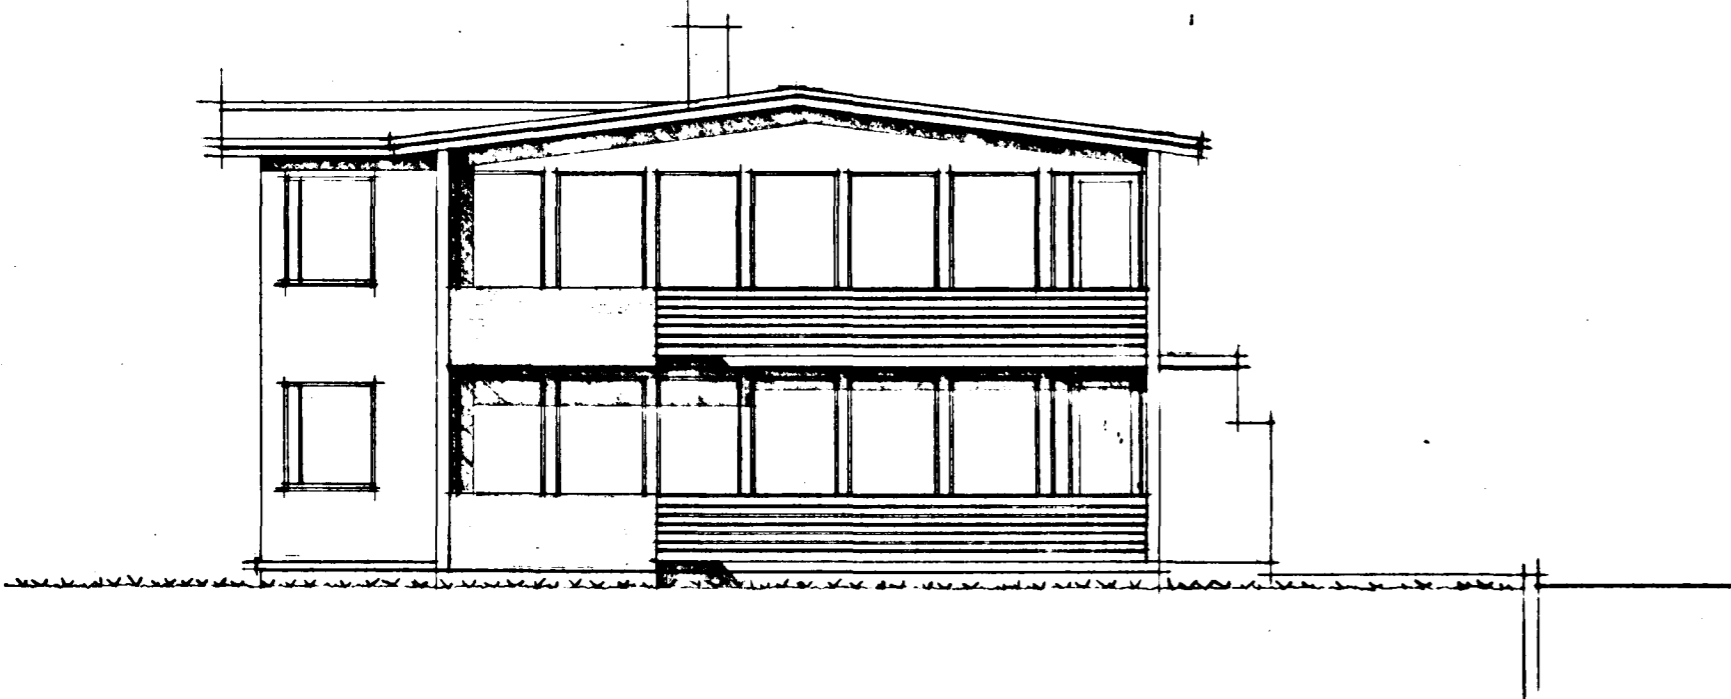


Vesturhlíð

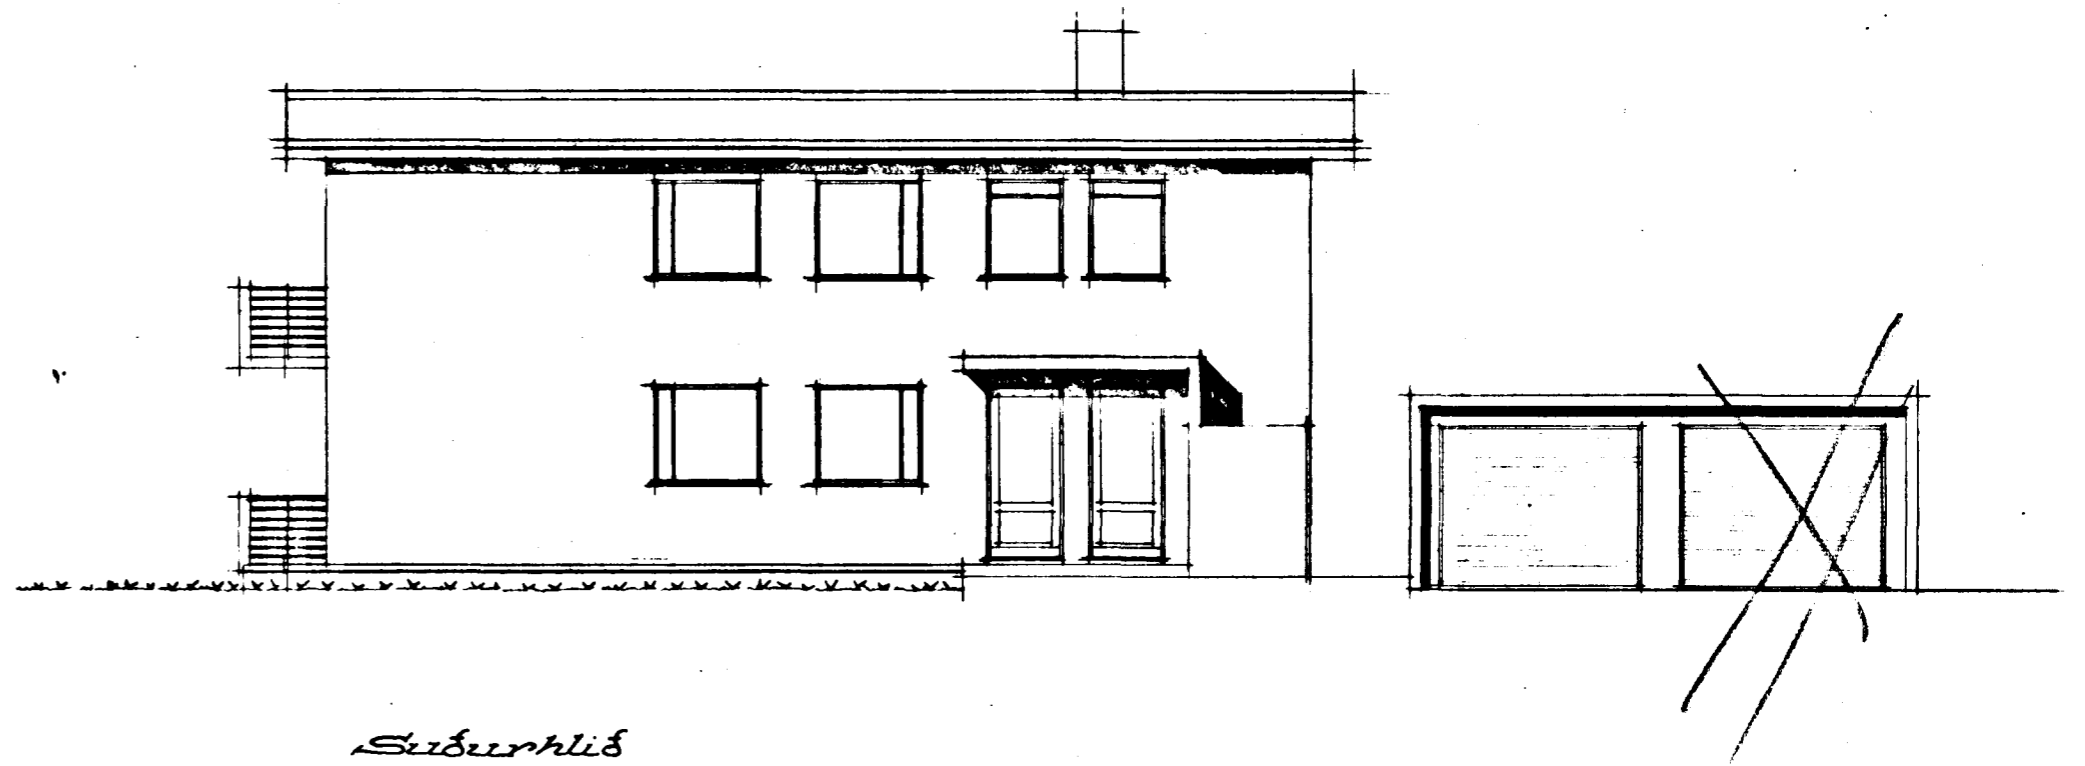


Súðurhlíð

tifftopdf - www.rubissoftware.com - Demo Version

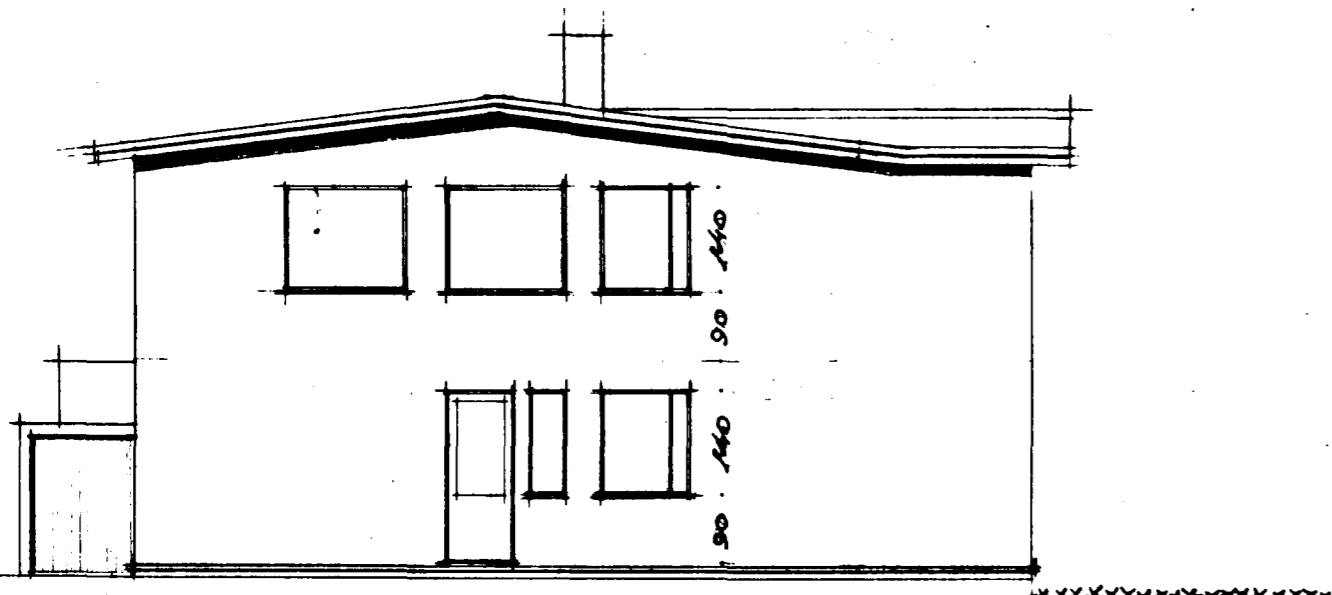

Austurhlíð

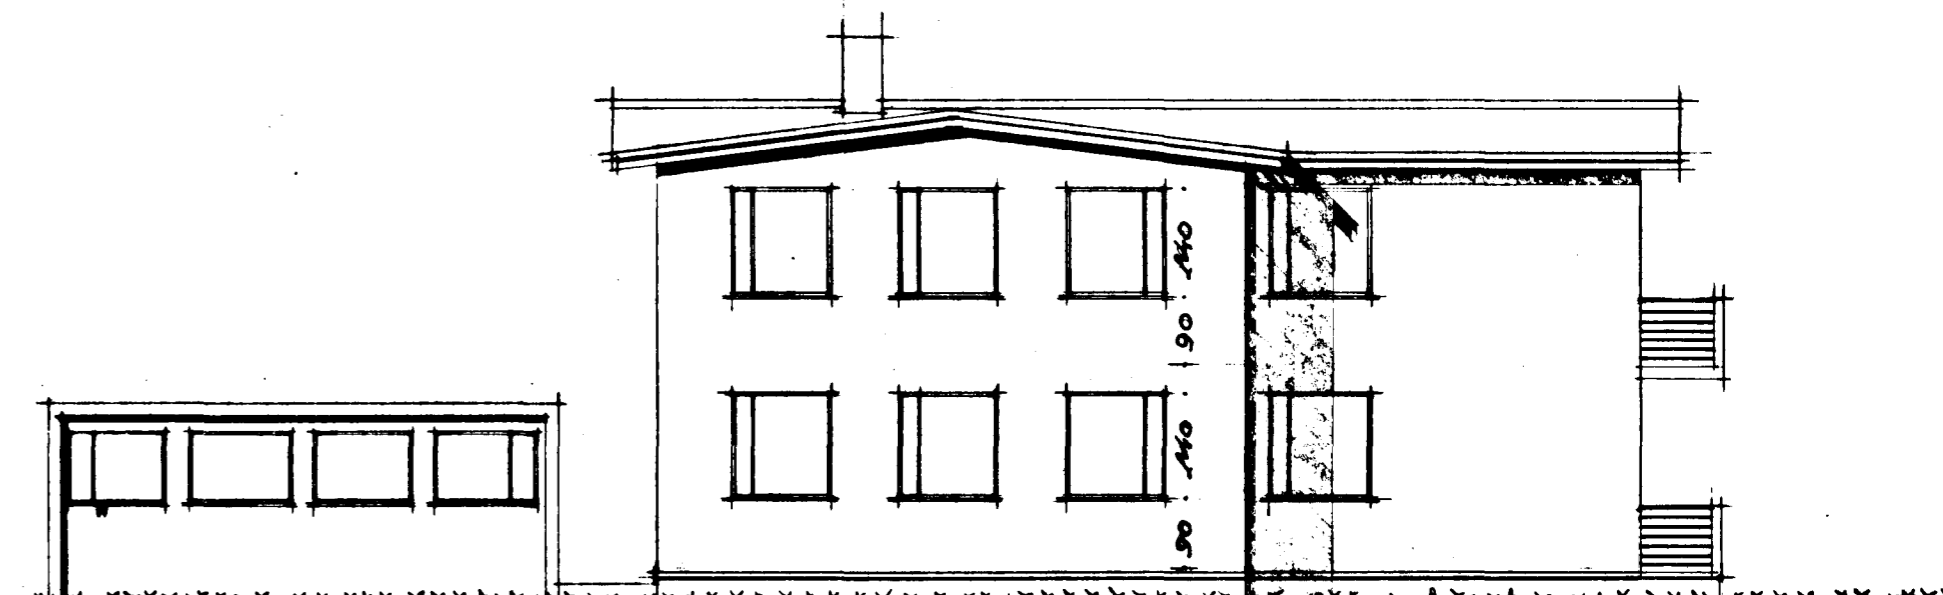

Norðurhlíð

Hafnarfirði 18-6-1963
Stefán Sigurbentsson