



Húsið þitubarð nr 11  
Gravvmyndir og sneiðingar  
Mál 1:100


Samþykkt á fundi bygginga-  
nefndar þ. 24. 7. 63  
BYGGINGAFLUTRÚNN  
I HAFNARFERÐI  
Jón Þórunn

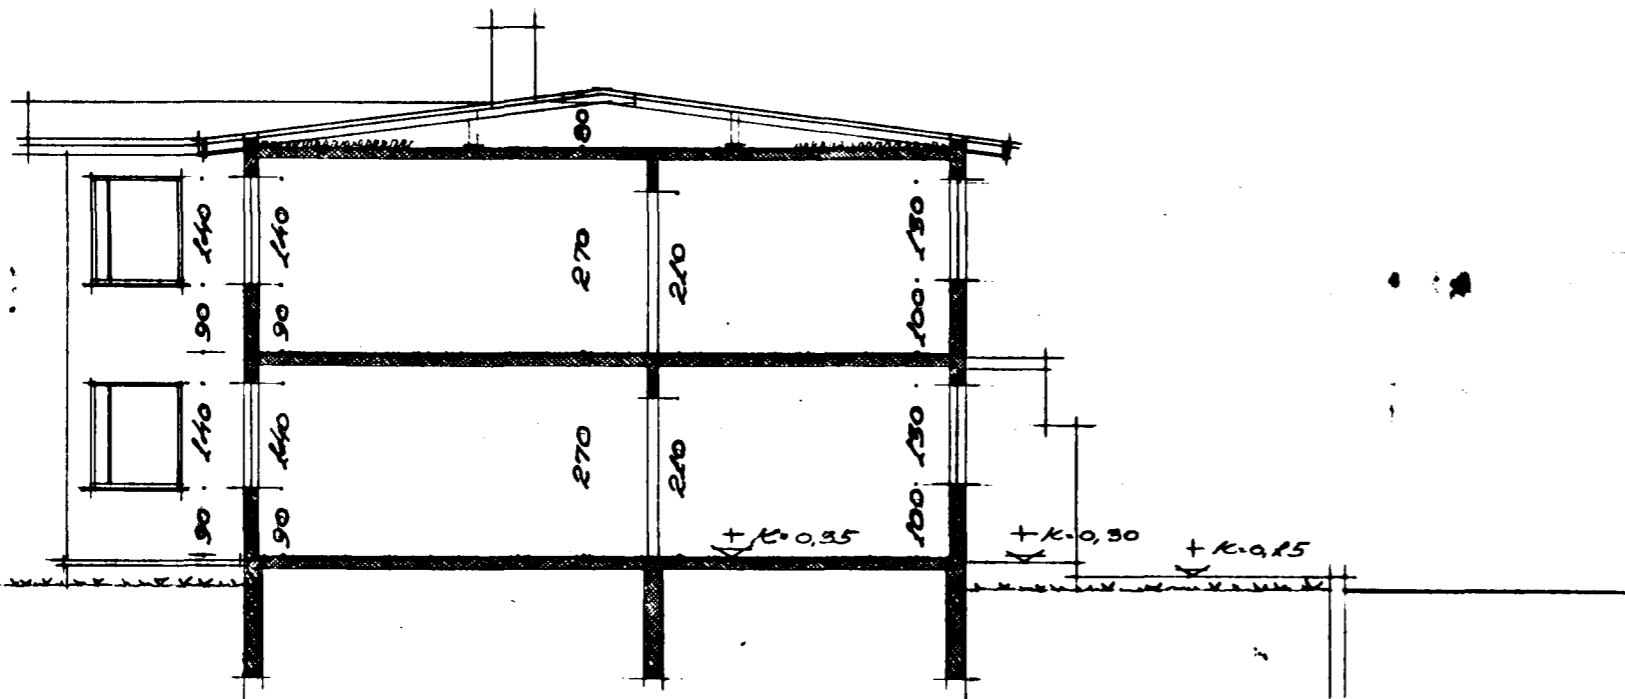

Sneiðing

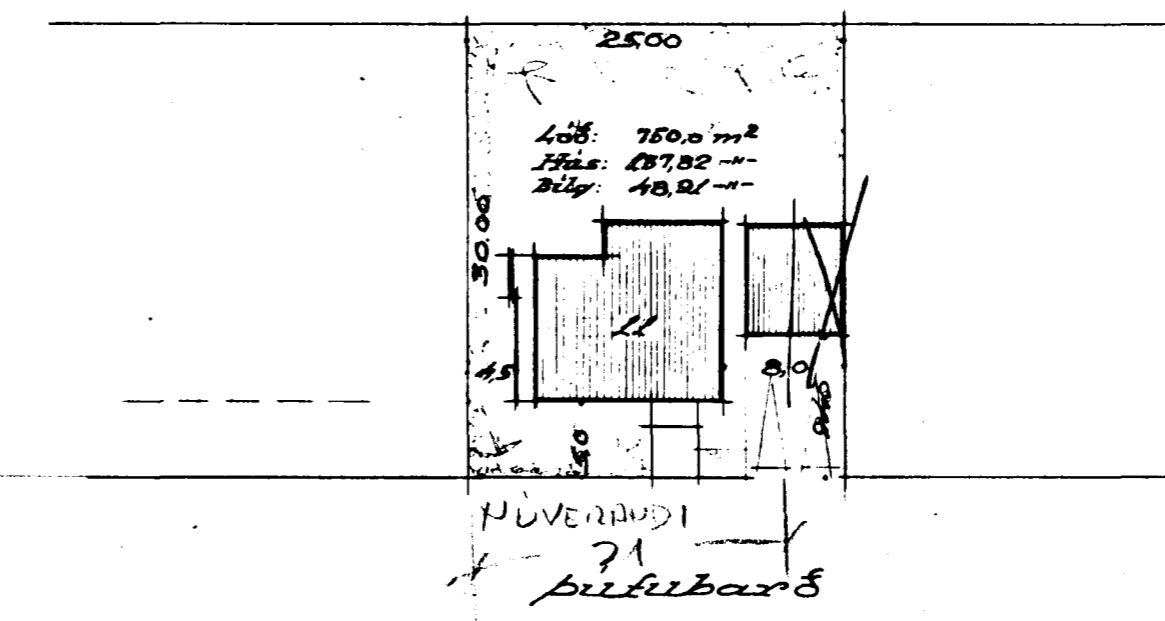

Afstöðumynd 1:500


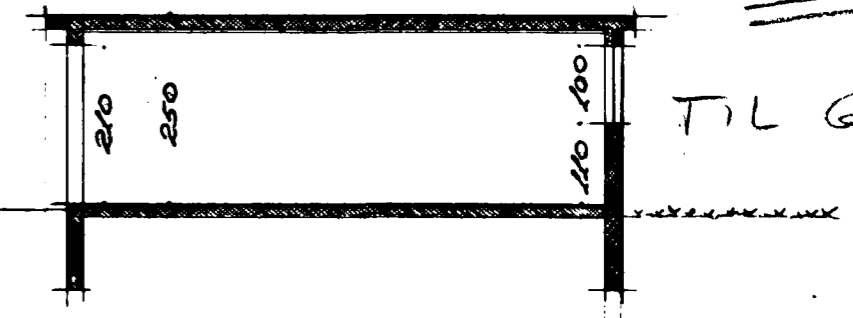


Sneiðing í bilgeymslu

RÚMMÁL 811  
ELDRAHÚS 672 m<sup>3</sup>  
MISM. 169  
BÍLG. 78  
247 m<sup>3</sup>

TIL GÁLDA

1/100 TIL GÁLDA

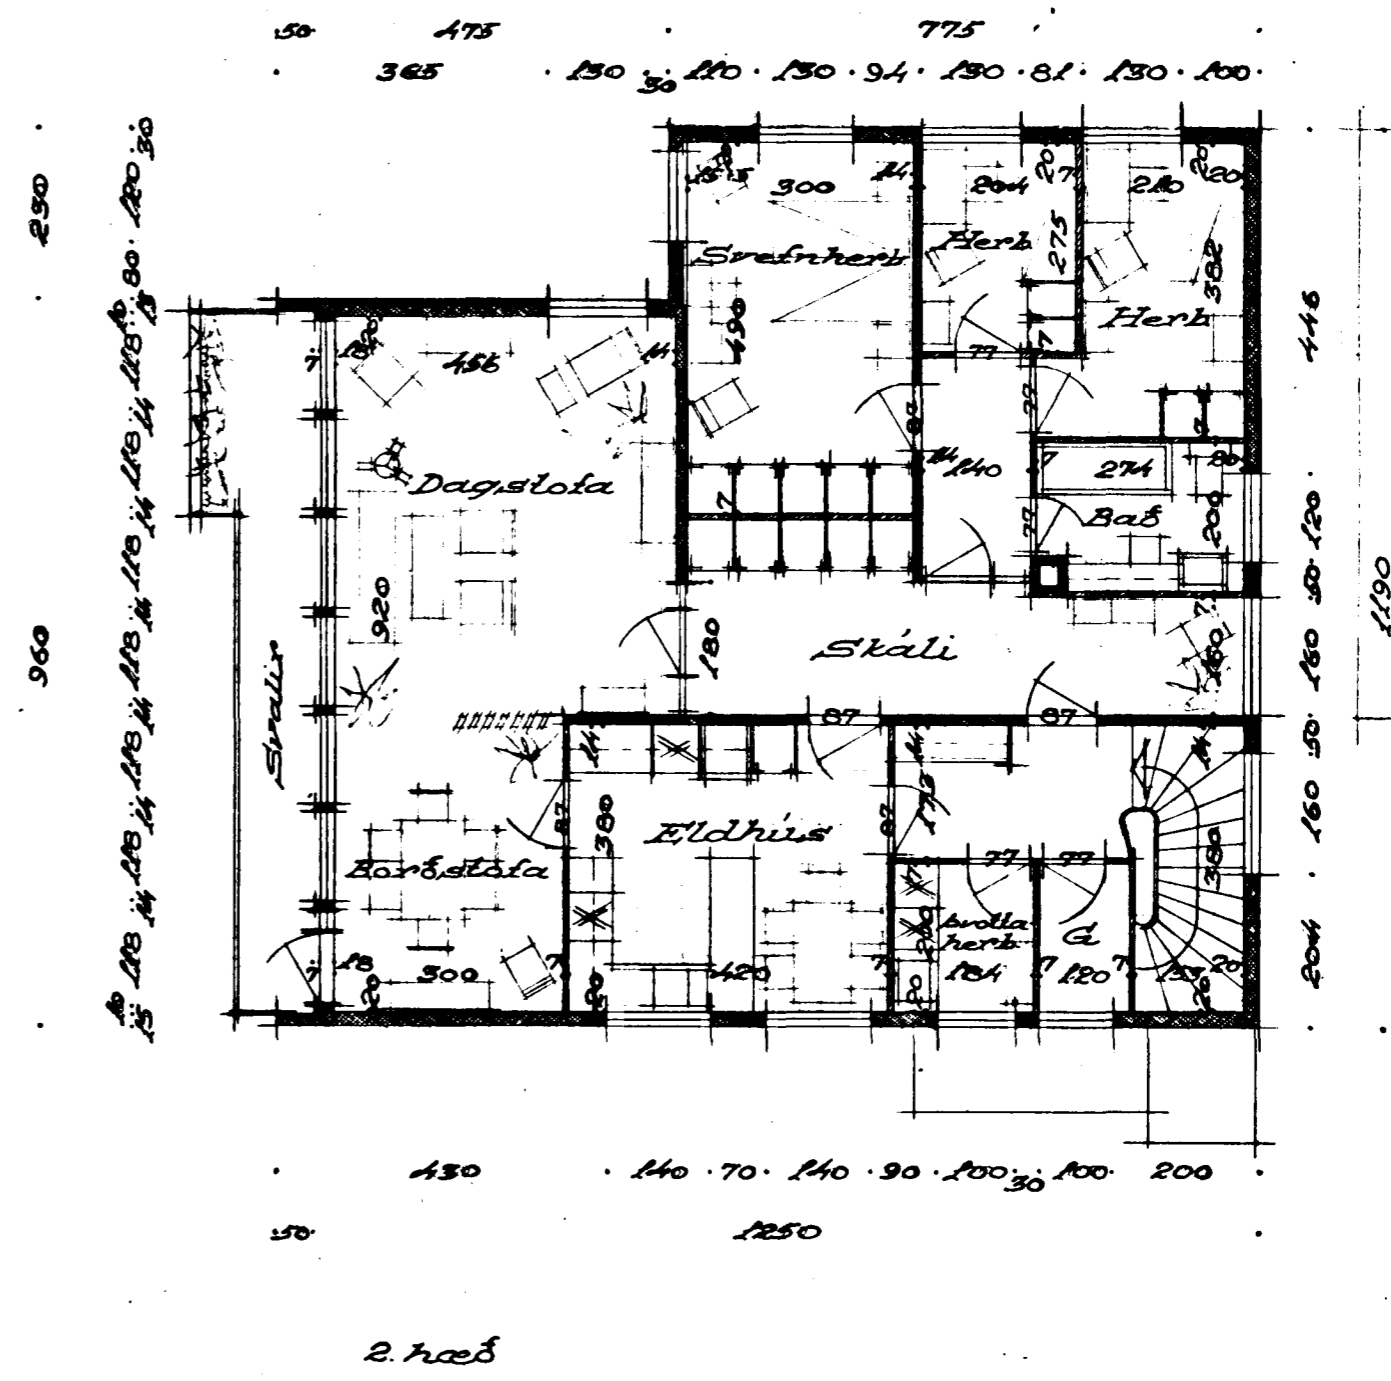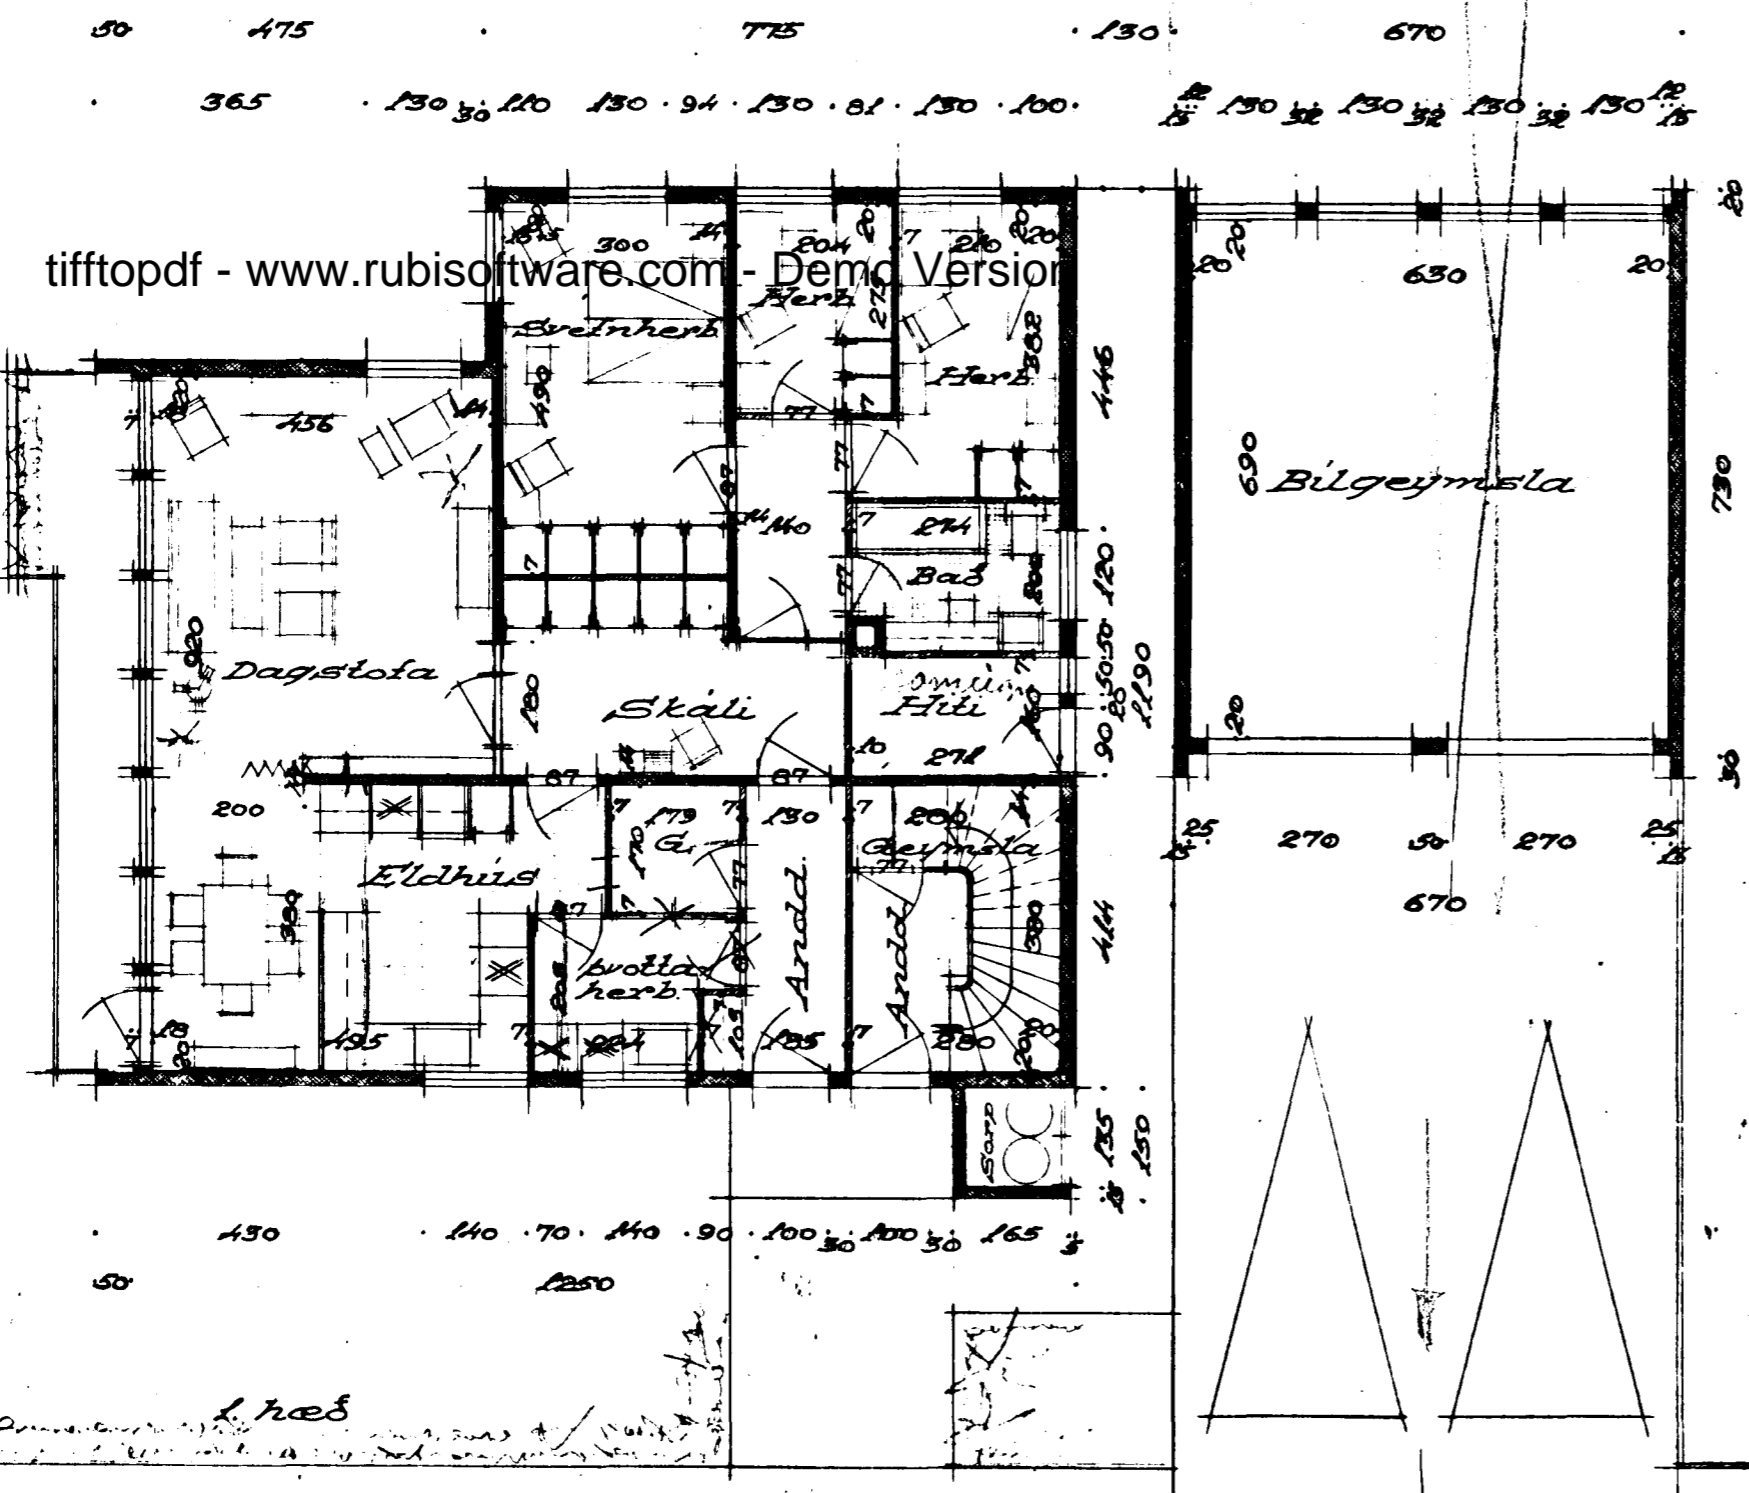

Hafnarfirði 18-6-1963  
Stefan Sigurberinsson