

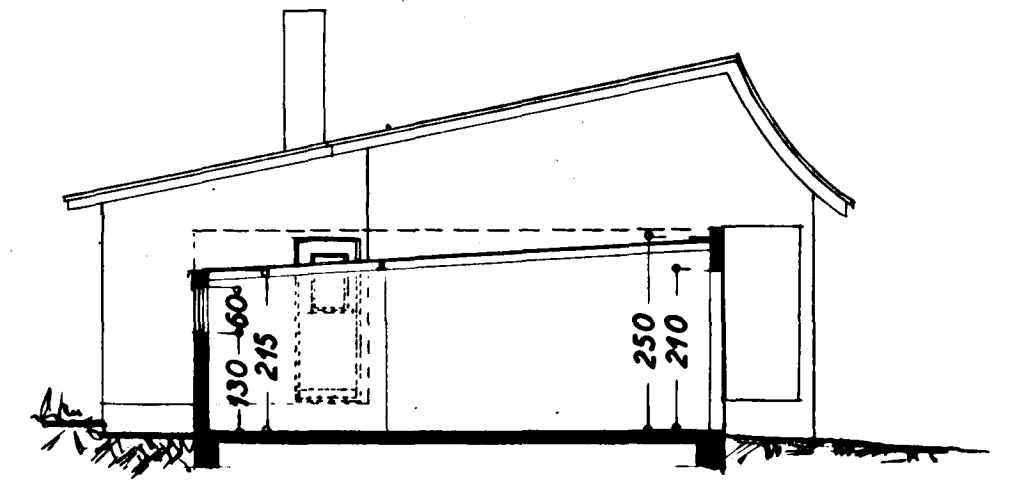


Samþykkt á fundi bygginga-
nefndar þ. 11. 10. 1965
BYGGINGAVALTRÚINN
Hafnarfirði

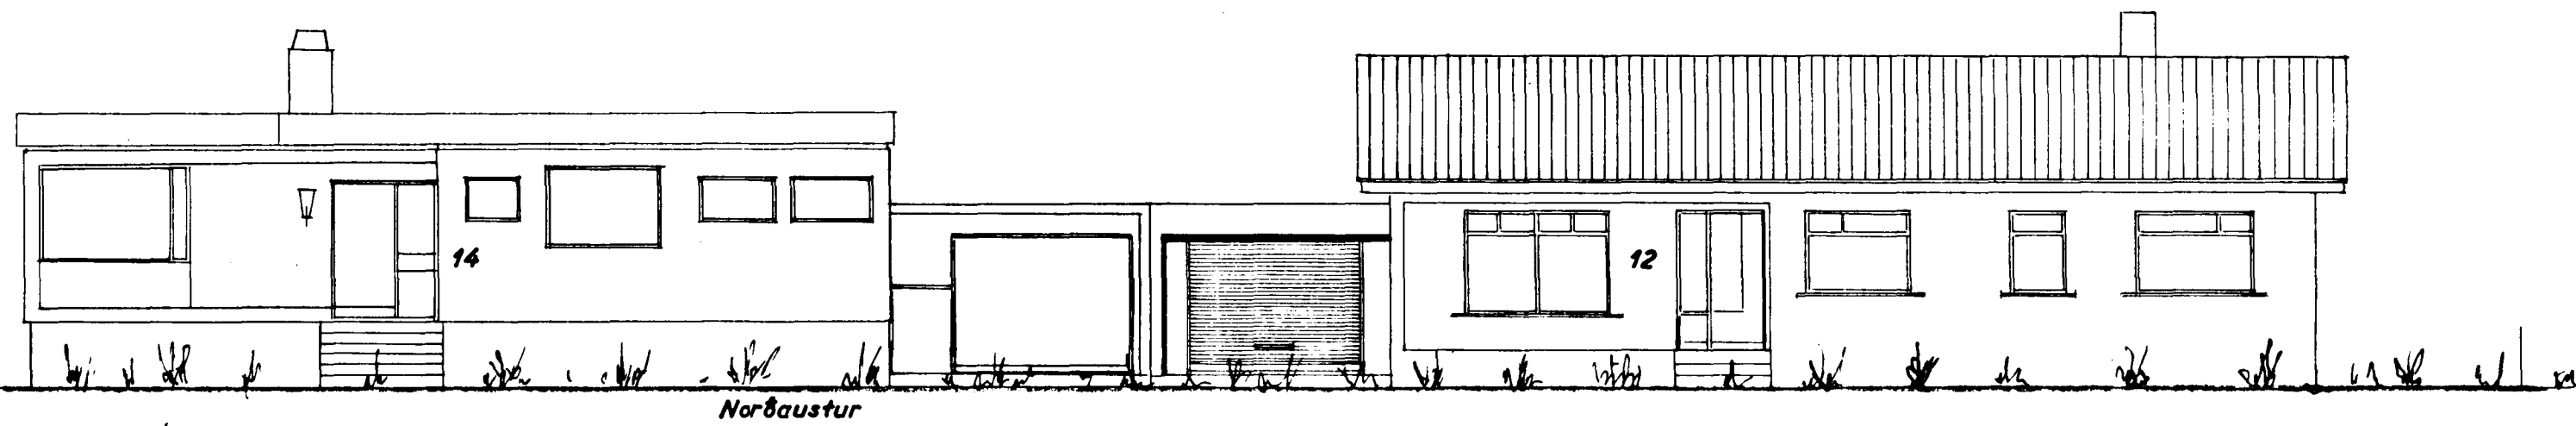

tifftopdf - www.rubissoftware.com - Demo Version

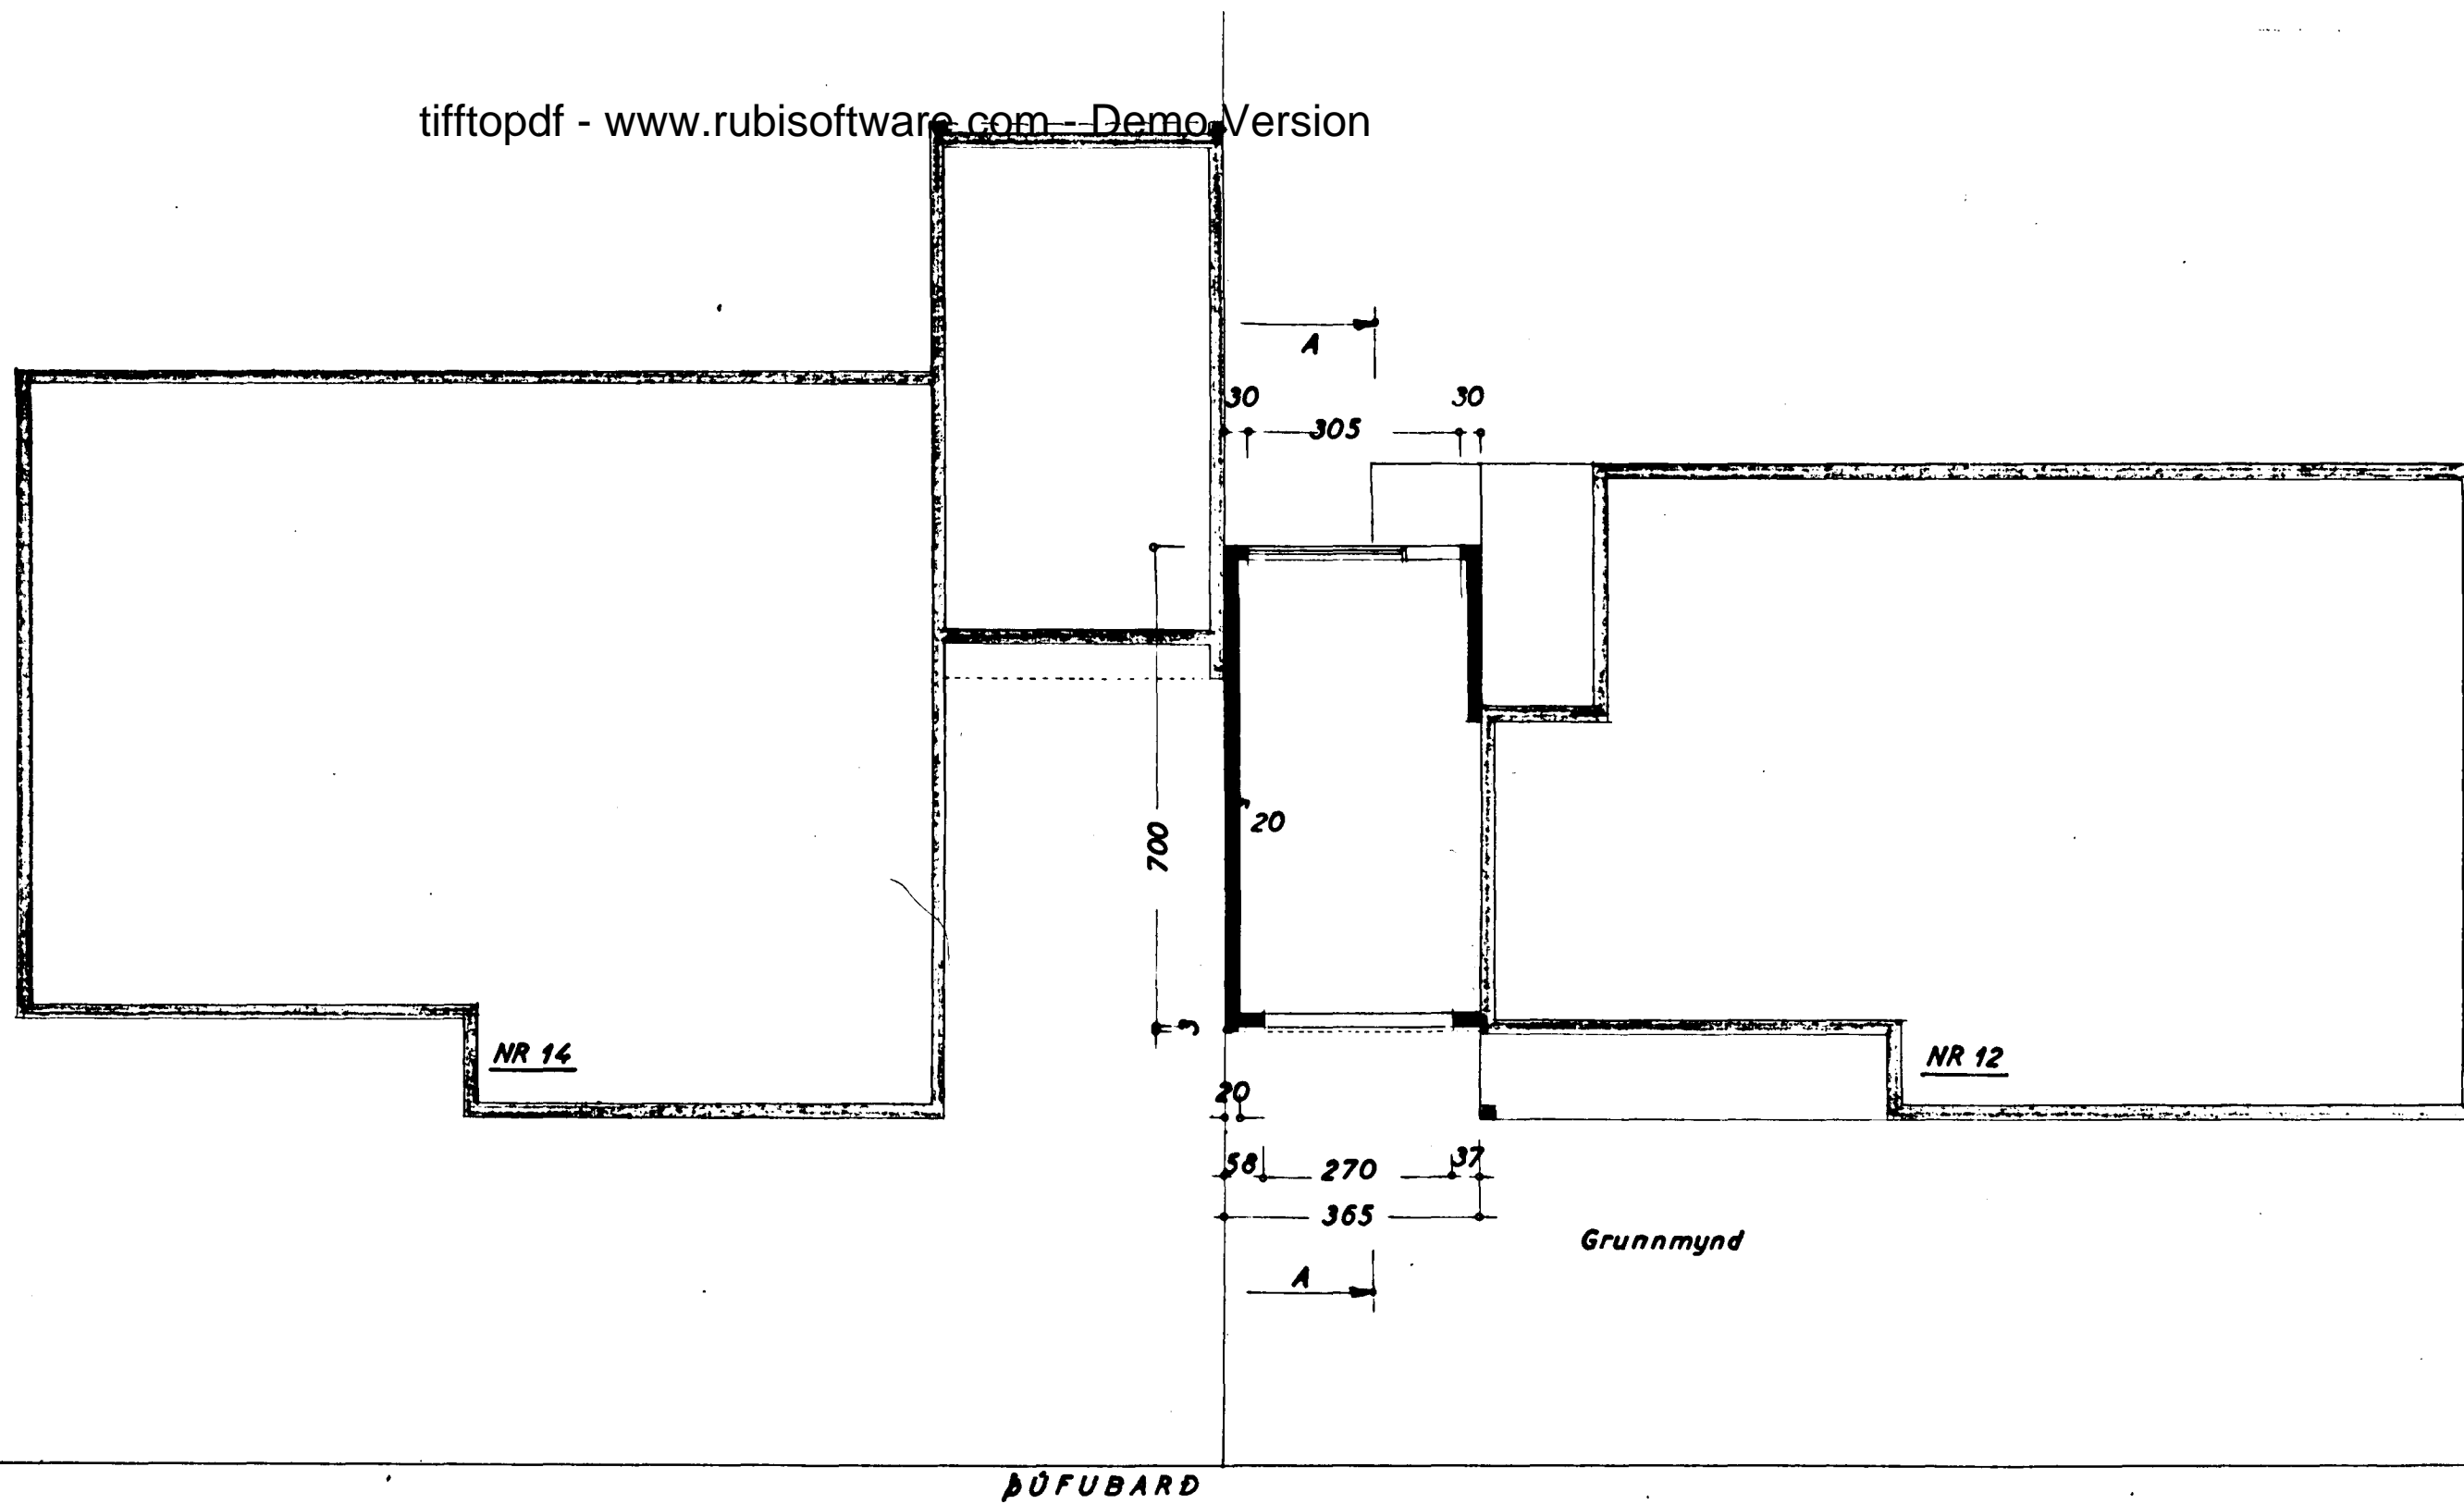

STÆRD:
Húsa 120,9 m²
Bílg. 25,6 m² 600 m³
Lóð 600,0 m²

ÞÚFUBARD NR. 12
BÍLGEYMSLA

Snið }
Grunnmynd } 1:100
Útlit }
Afstöðumynd 1:500

Hafnarfirði í ágúst 1965
F. Sigurðsson