


Samþykkt á fundi bygginga-  
nefndar þ. 30/6 1988  
BYGGINGAFULLTRÚINN  
F.h. í HAFNARFIRÐI  
Egill H. Valgeirsson

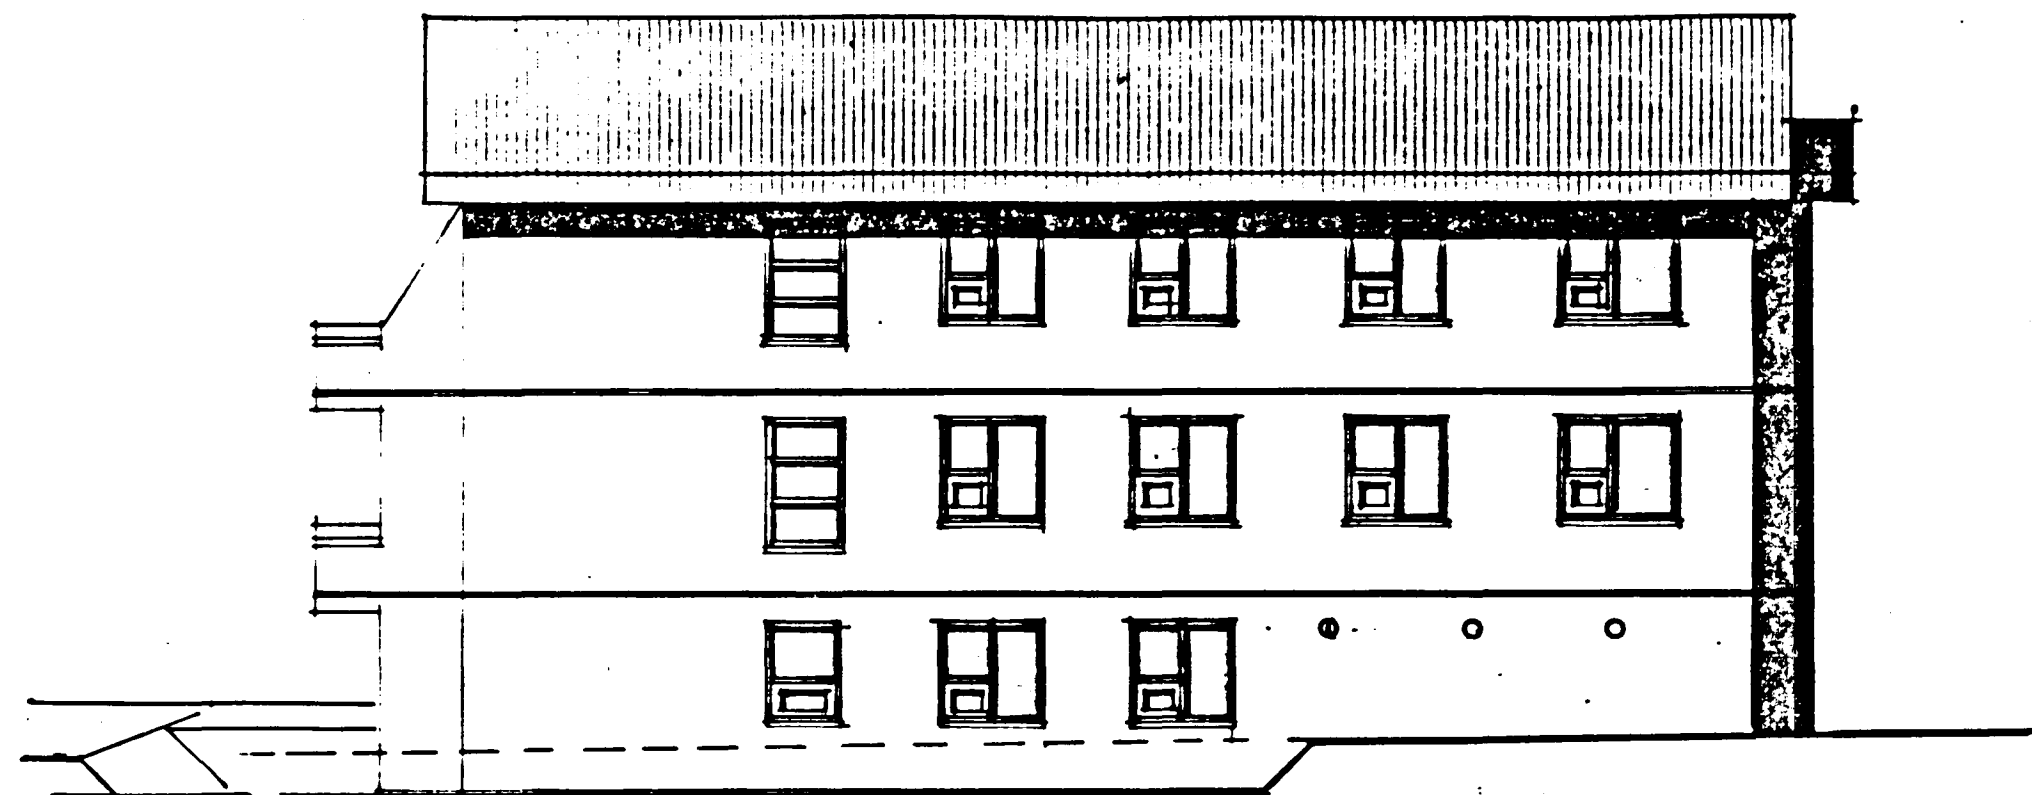

SUÐVESTUR M. 1:100



NORÐ-AUSTUR M. 1:100



SUÐ-AUSTUR M. 1:100




NORÐ-VESTUR M. 1:100

SKYRINGAR: BYGGINGALÝSING.


UNDIRSTÖÐUR: STAÐSTEYPTAR Á HRAUNFYLLINGU.  
BOTNPLATA: STAÐSTEYPT Á HRAUNFYLLINGU.  
DÍVEGGIR: STAÐSTEYPTIR 20 SM. 7 SM. EINANGRUN, 2 SM MÖRHÖD.  
ÞAKVIRKI: SPERRUR 50 X 125 MM C/C 800 MM.  
ÞAKLEGNING: KLÆÐNING 25 X 150 MM BORDVÖÐUR, ÞAKPAPPÍ OG ÞAKJARN.  
ELDVARNIR: FYLGJA SKAL FYRIRHEMUL SLÖKKVIL LOSSTJÓRA UM ELDVARNARÖÐAND OG  
STAÐSEININGU HANS. BSL = BRUNASLANGA 25 M. B-30 OG F-30 = ELDVARNARHURDIR OG VEGGIR.  
L.R. TAKNAR LOFTSTRÉINGU.  
KÖLUNARTÖLUR EINSTAKRA BYGGINGAHLUTA SEU Í SAMRÆMI VÍÐ I.S.T. 66.

STÆRÐIR:	
FLATARMÁL JARÐHÉÐAR	270,2 M <sup>2</sup> .
FLATARMÁL 1. HÉÐAR	275,2 M <sup>2</sup> .
FLATARMÁL 2. HÉÐAR	270,2 M <sup>2</sup> .
HEILDARFLATARMÁL HOSS	815,6 M <sup>2</sup> .
HEILDARVÖLVA HOSS	2.553,0 M <sup>3</sup> .


tiftpdf - www.rubissoftware.com - Demo Version

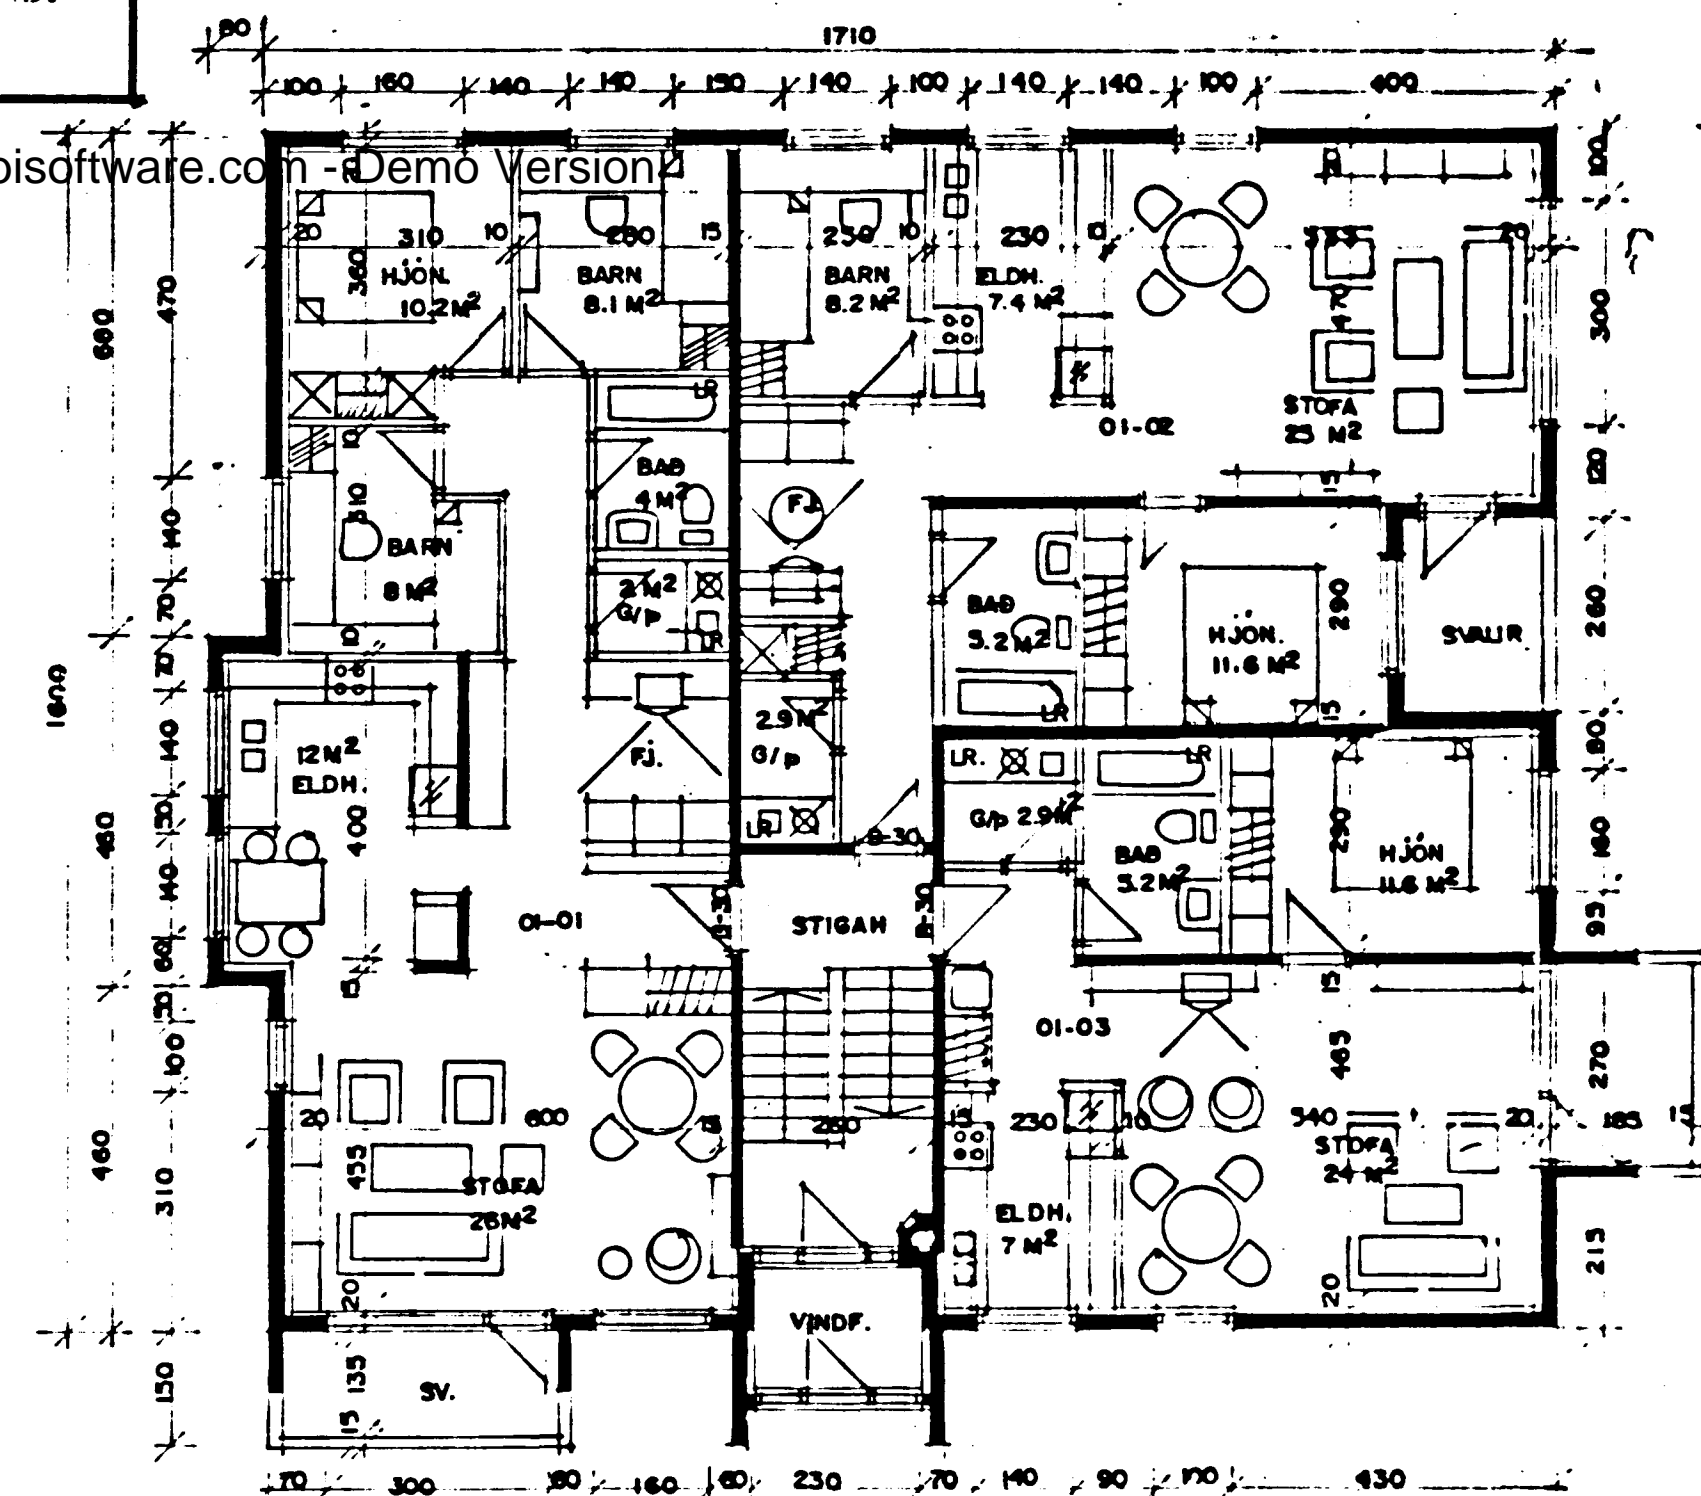


GRUNNMYND 1. HÆÐ. M. 1:100

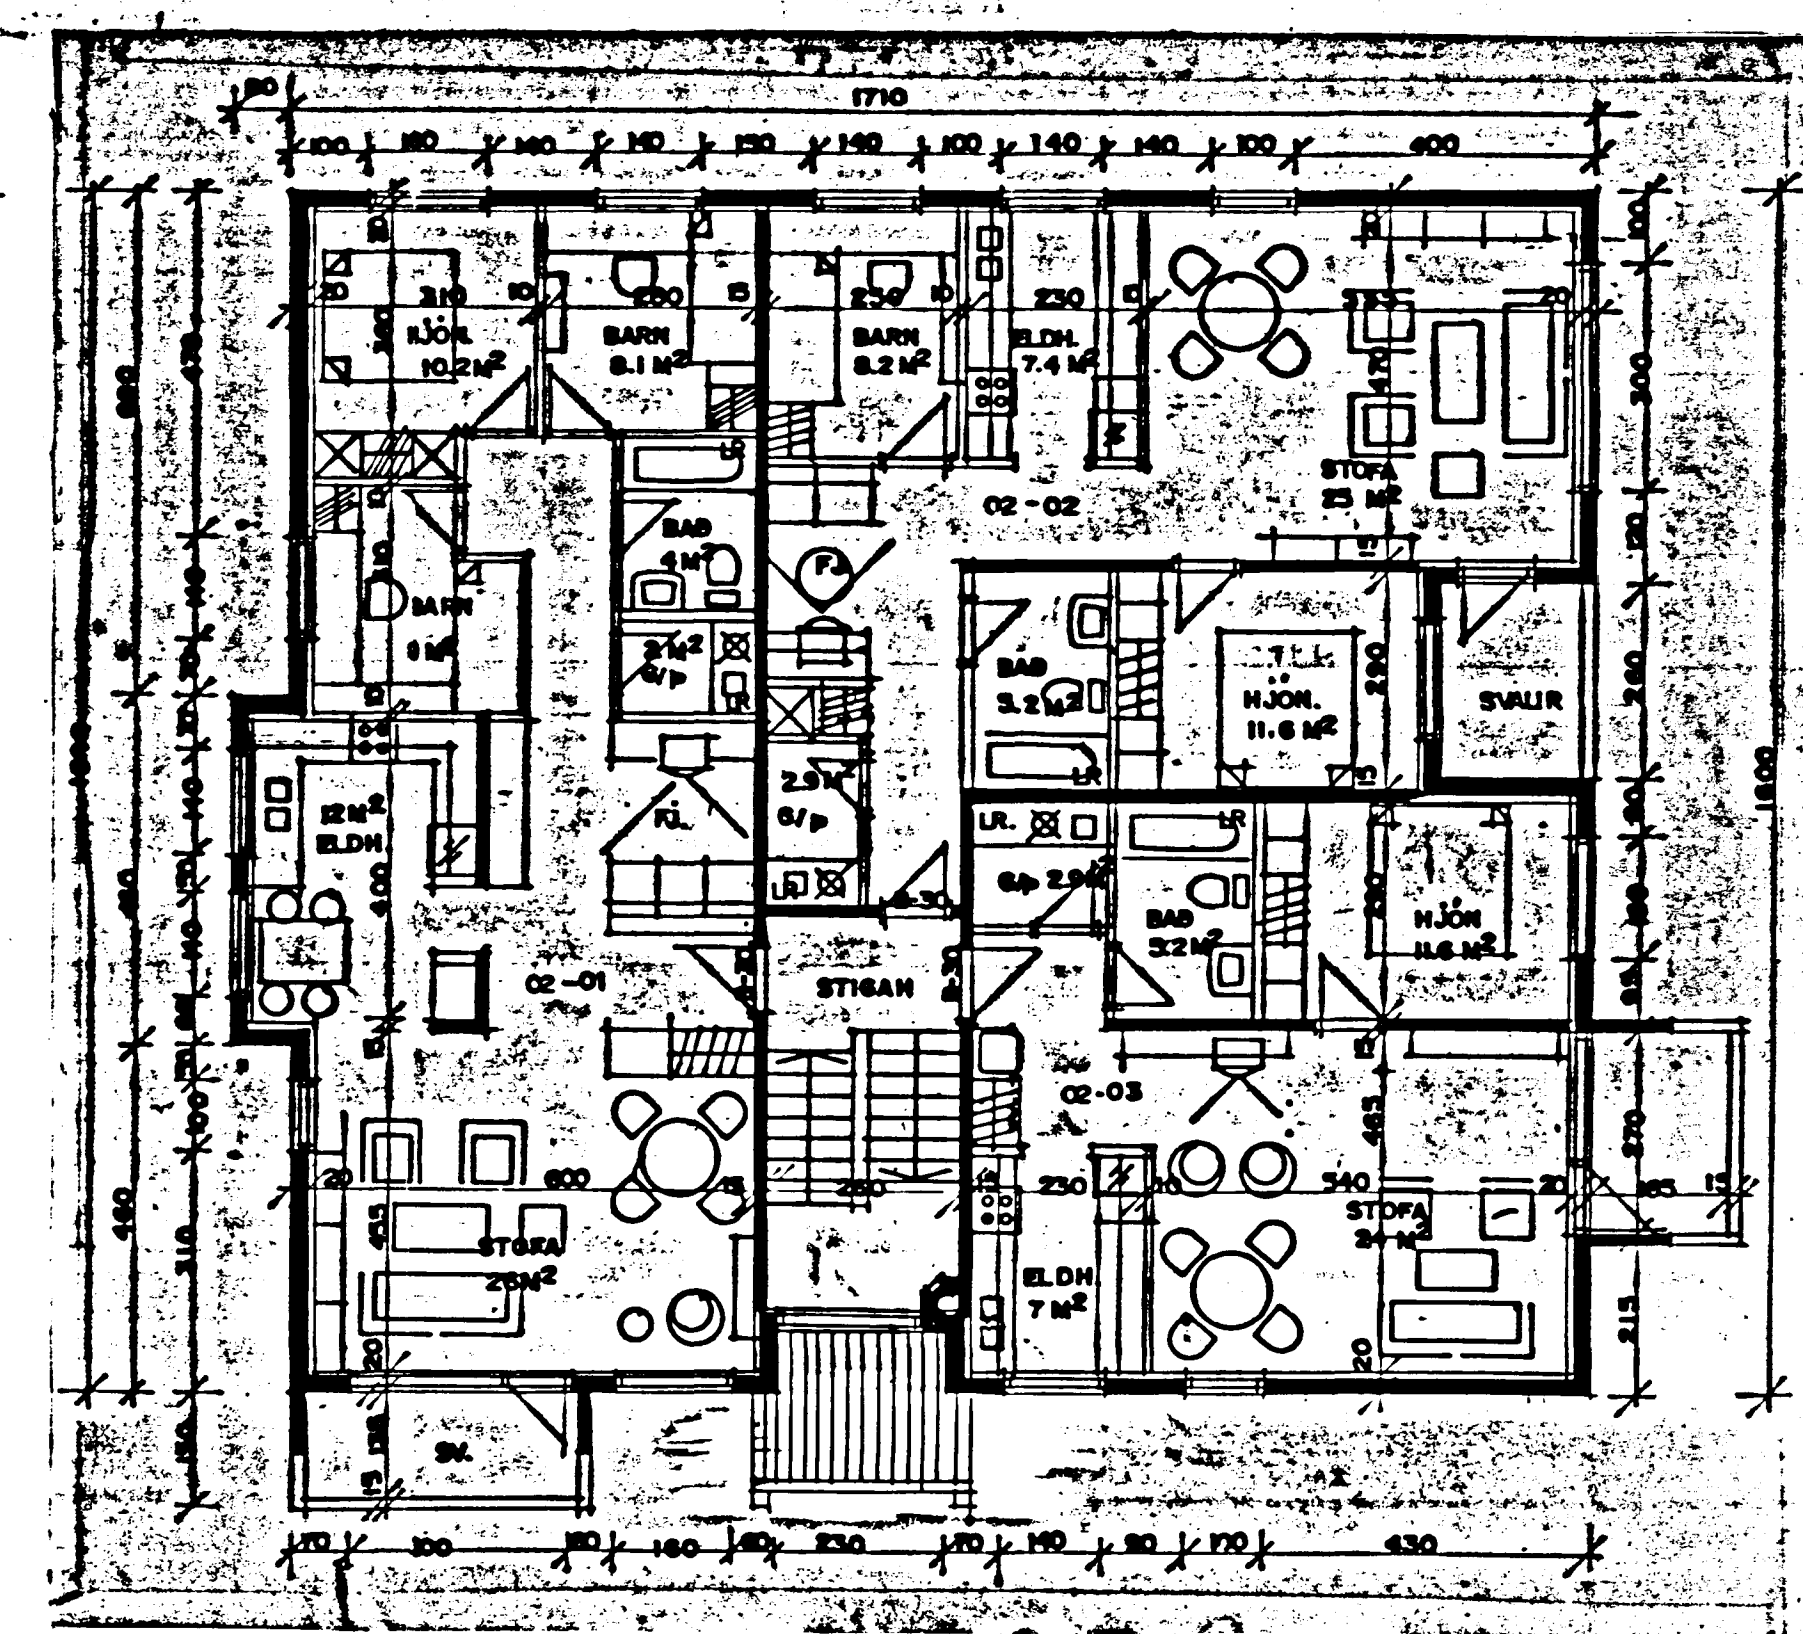


GRUNNMYND 2 HÆÐ M. 1:100

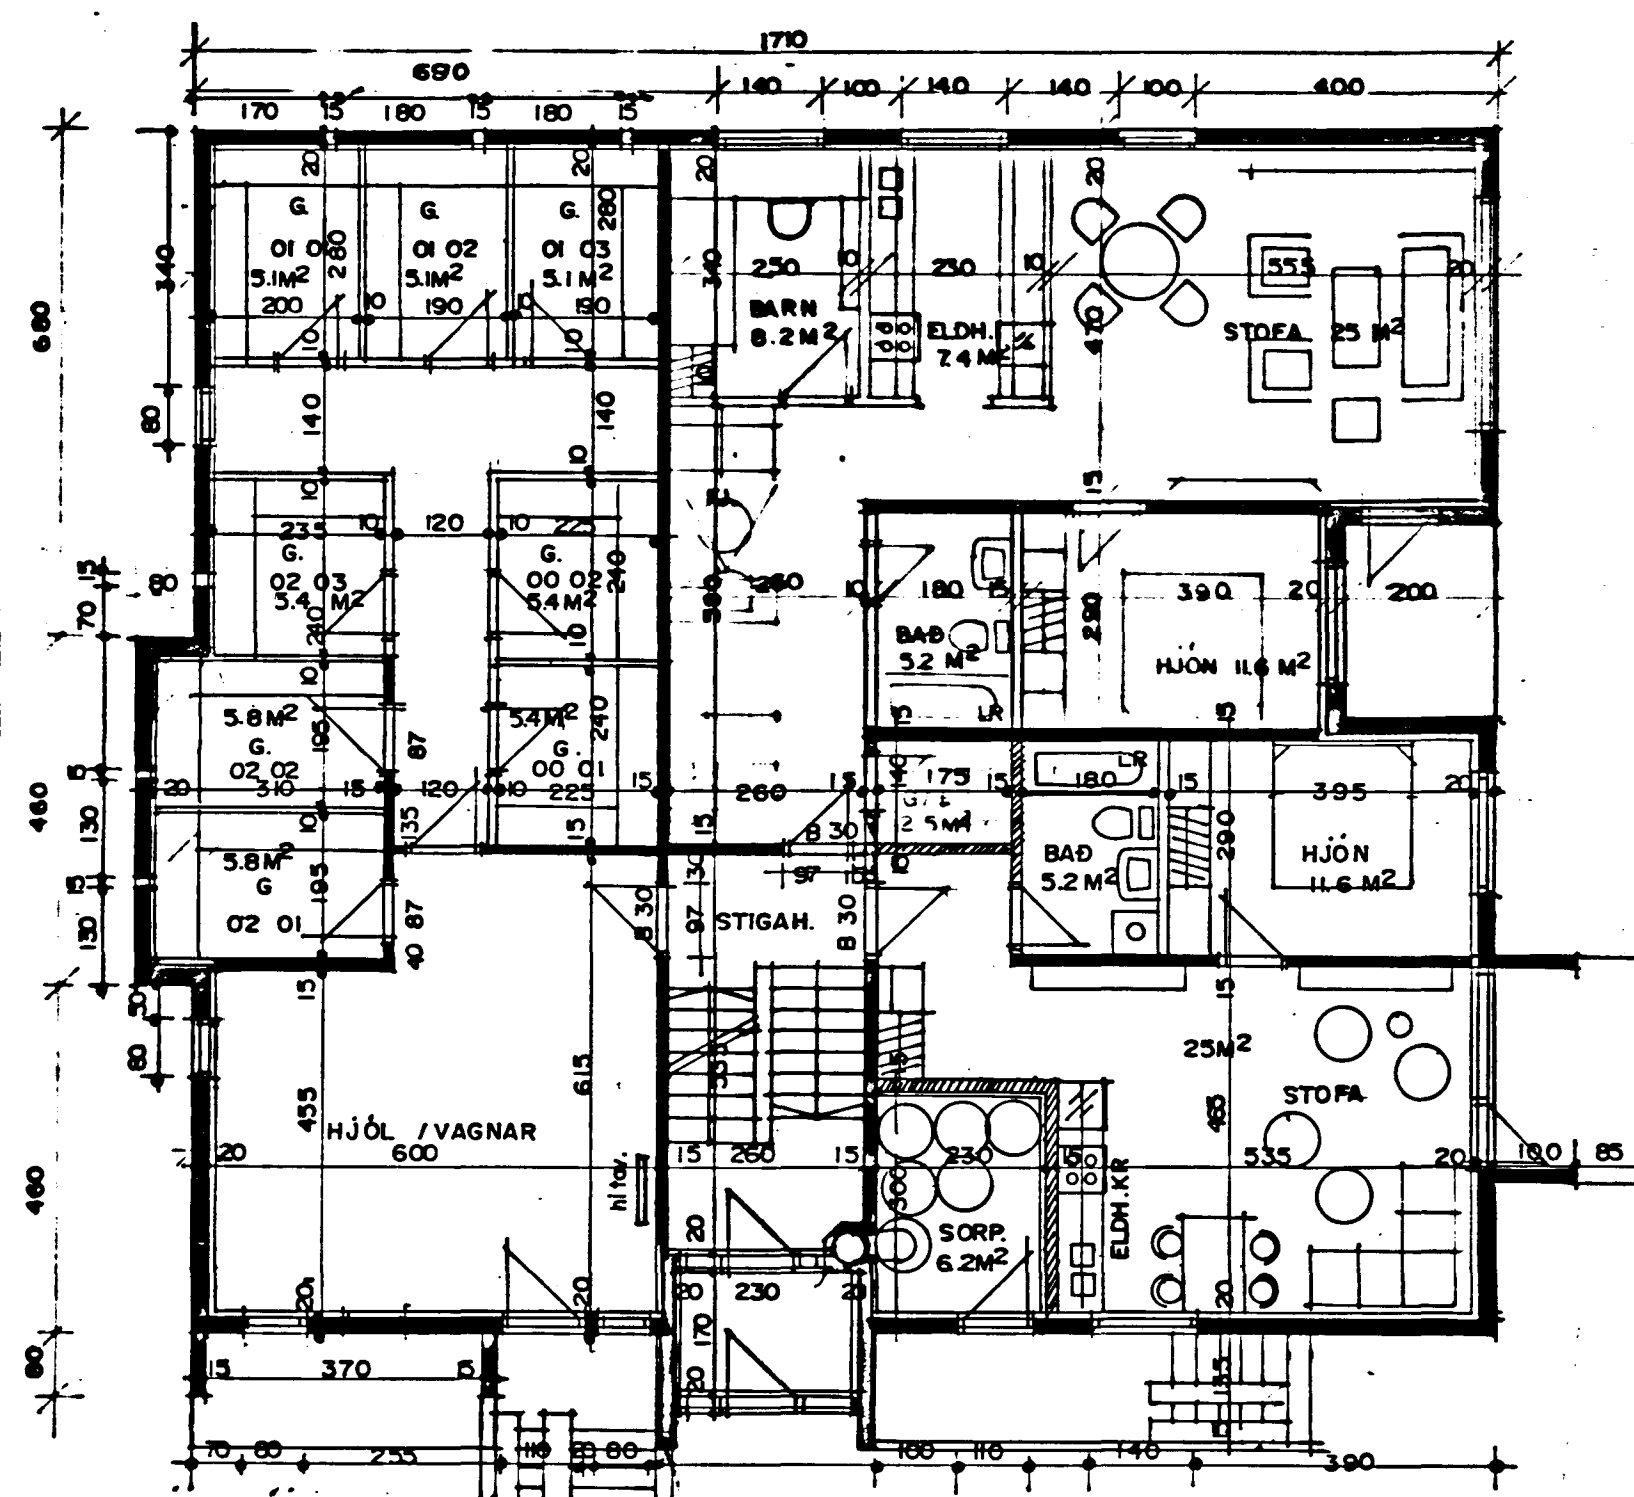

GRUNNMYND JARÐ - HÆÐAR M. 1:100

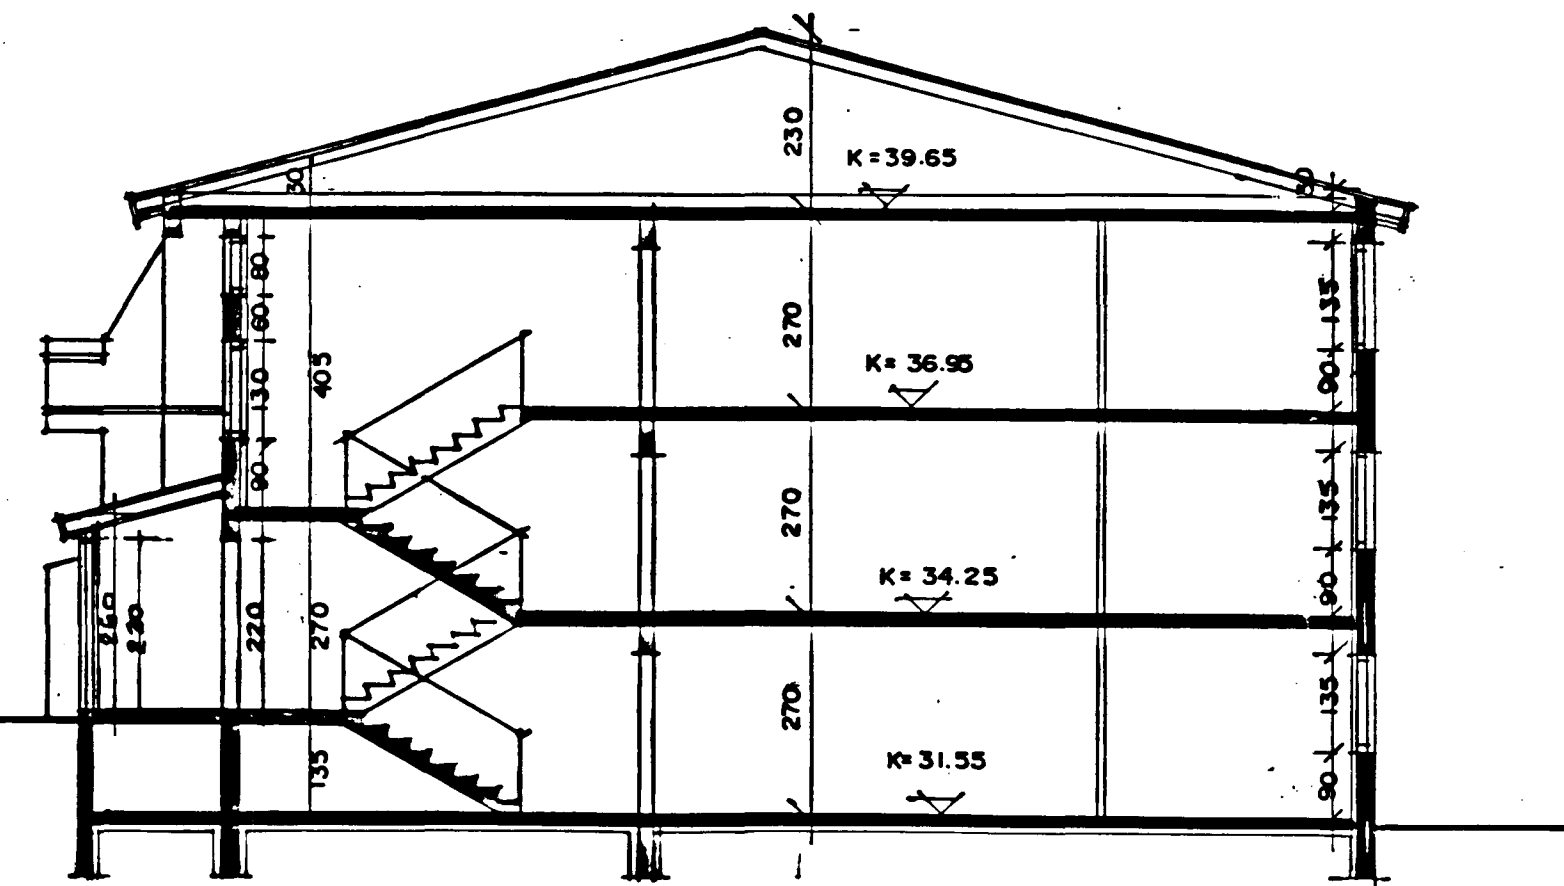

SNIÐ A-A M. 1:100

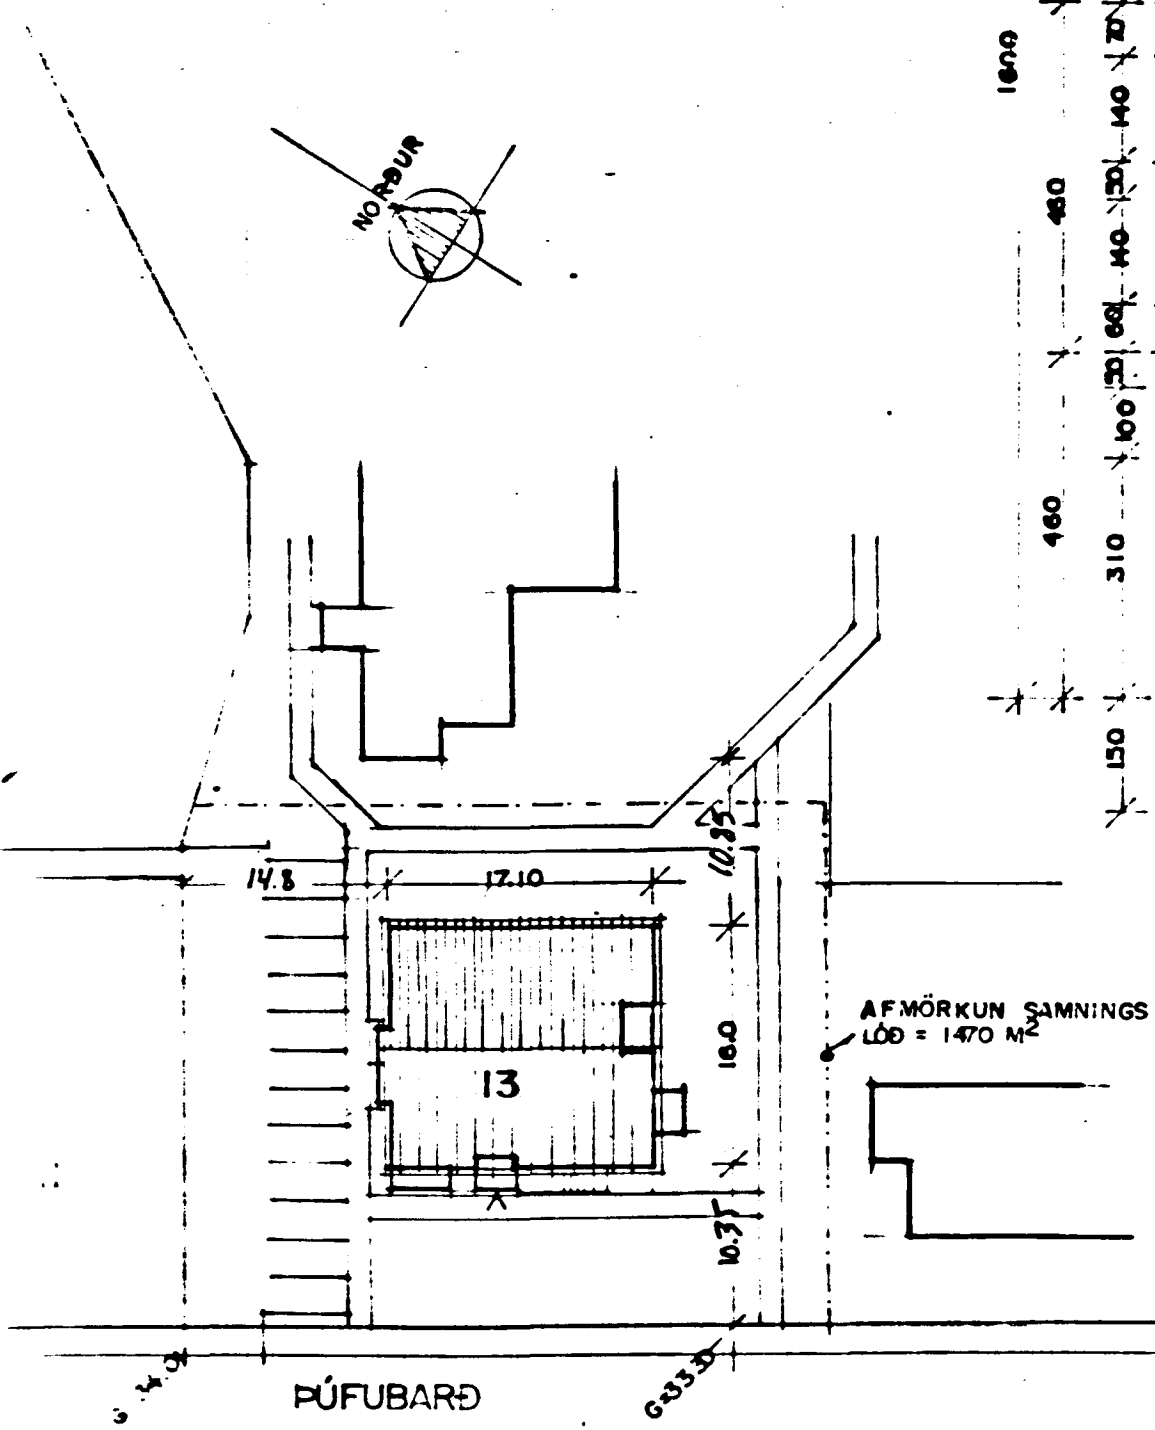

AFSTÖÐUMYND M. 1:500

JARÐHÉÐ BÉYTT Í MAÍ 1988. *Þorbjörg Jónsdóttir*  
*Egill H. Valgeirsson*