



SUÐVESTUR M. 1:100

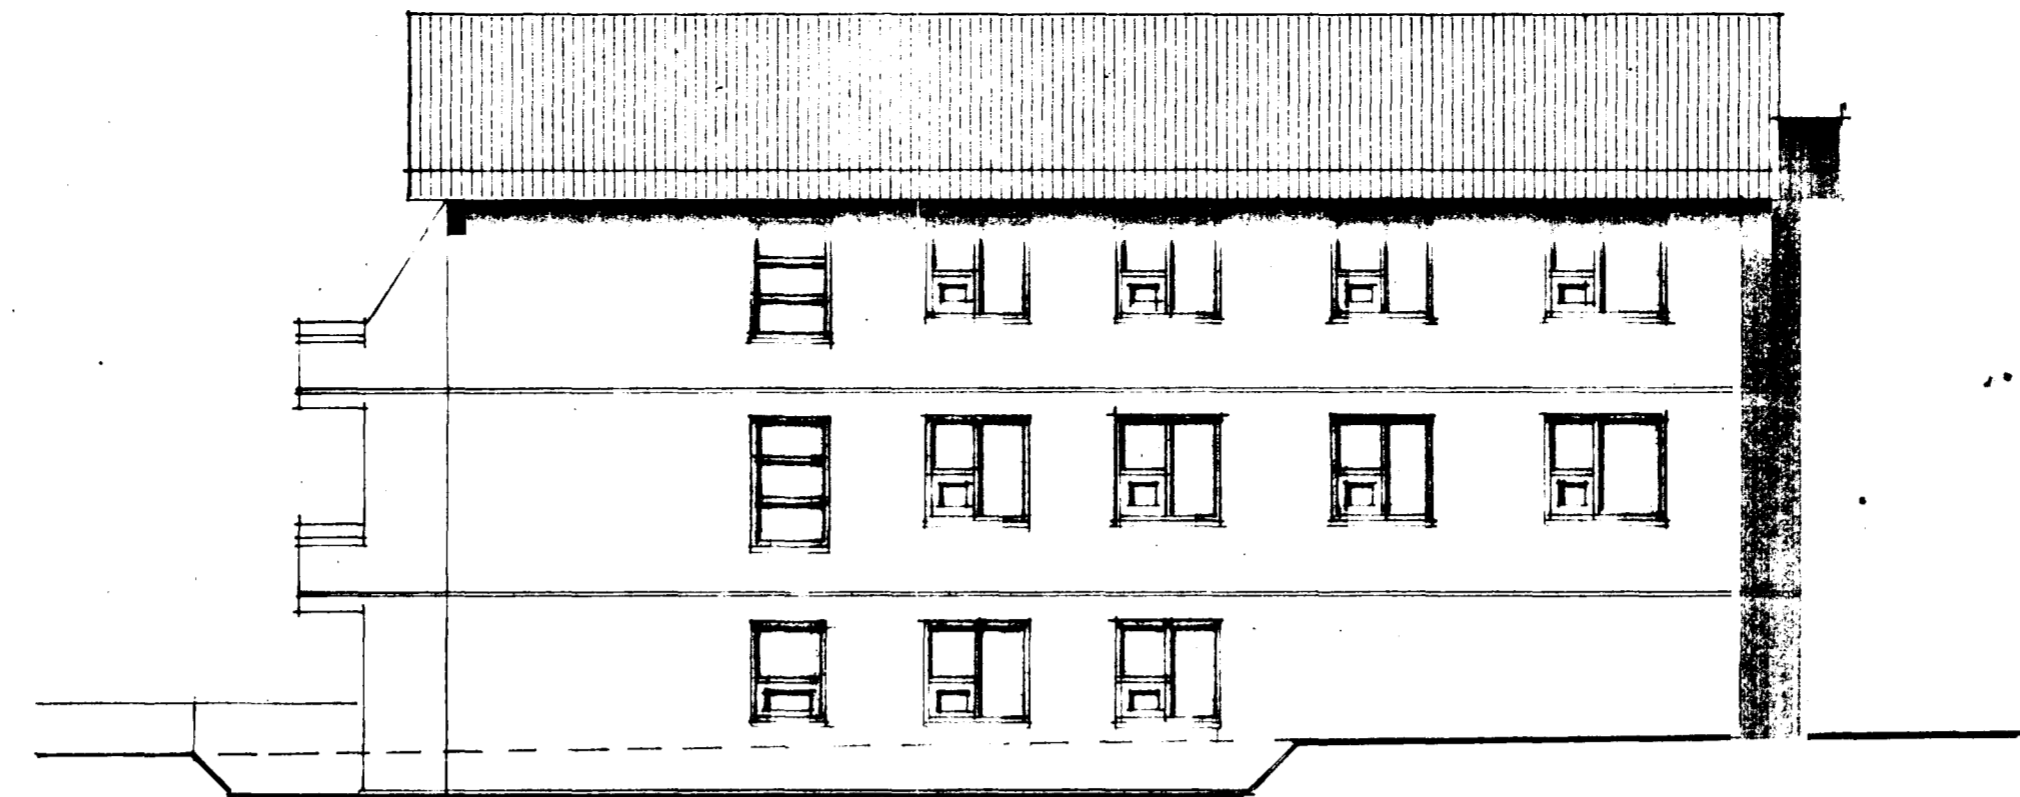

NORÐ-AUSTUR M. 1:100



SUÐ-AUSTUR M. 1:100

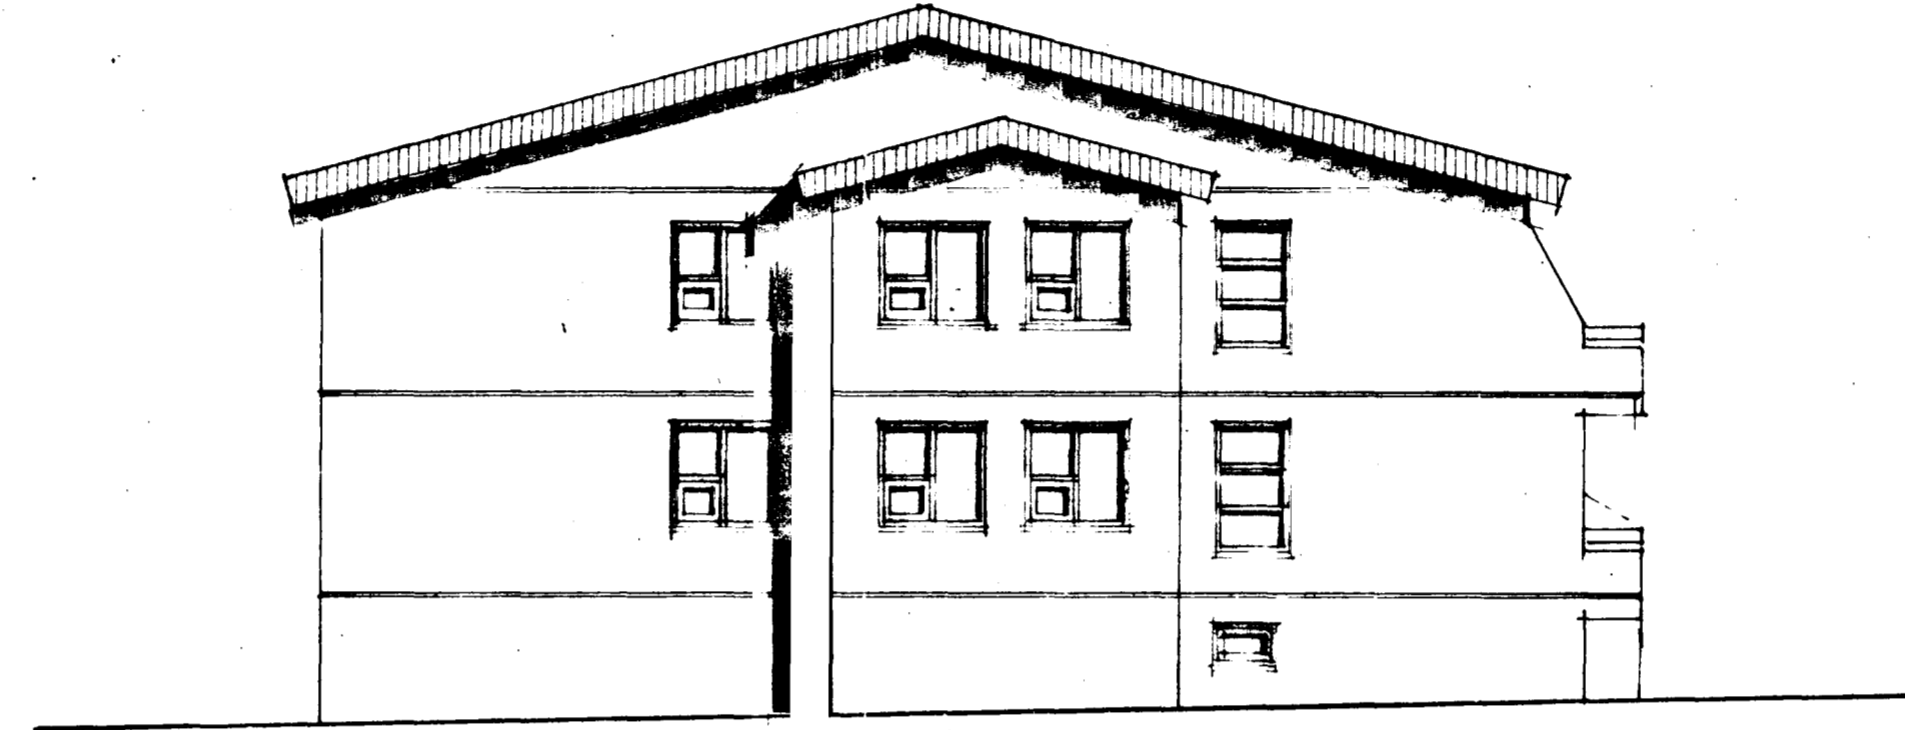


NORÐ-VESTUR M. 1:100

SKYRINGAR: BYGGINGALÝSING.


UNDIRSTÖÐUR: STADSTEYPIAR Á HRAFNÝLLINGU.  
 RÖNNPLATA: STADSTEYPTI Á HRAFNÝLLINGU.  
 ÖLFVÖSTUR: STADSTEYPTIR 20 SM, 7 SM, EFNANGRIN, 2 SM MÖRÐOD.  
 ÞAKVIRKI: SPERRIR 50 X 125 MM C/C 800 MM.  
 ÞAKKLÆDNING: KLÆDNING 25 X 150 MM BORDVÖÐUR, ÞAKPAPPI OG ÞAKJARN.  
 ELDVARNIR: FYLGJA SKAL FYRIRMIÐUM SÍÐKVIÐ EÐSSJÓRA UM ELDVARNARÞINGAD OG  
 STADSEININGU HANS. BSL = BRUNASLANGA 25 M. B-30 OG F-30 = ELDVARNARÞINGAD OG VEGGIR.  
 L.R. TÄKNAR LÖFTRÉNINGU.  
 KÖNNARÞÖLUR FINESTAKRA BYGGINGAHLUTA SEU Í SAMRÁMI VÍÐ I.S.T. 66.

STÆÐIR:	
FLATARMÁL JARHÉÐAR	202,0 M <sup>2</sup> .
FLATARMÁL 1. HÉÐAR	275,0 M <sup>2</sup> .
FLATARMÁL 2. HÉÐAR	270,0 M <sup>2</sup> .
HEILI FLATARMÁL HÖSS	747,0 M <sup>2</sup> .
HEILI FLATARMÁL HÖSS	2.362,0 M <sup>2</sup> .


tiffpdf - www.rubissoftware.com - Demo Version

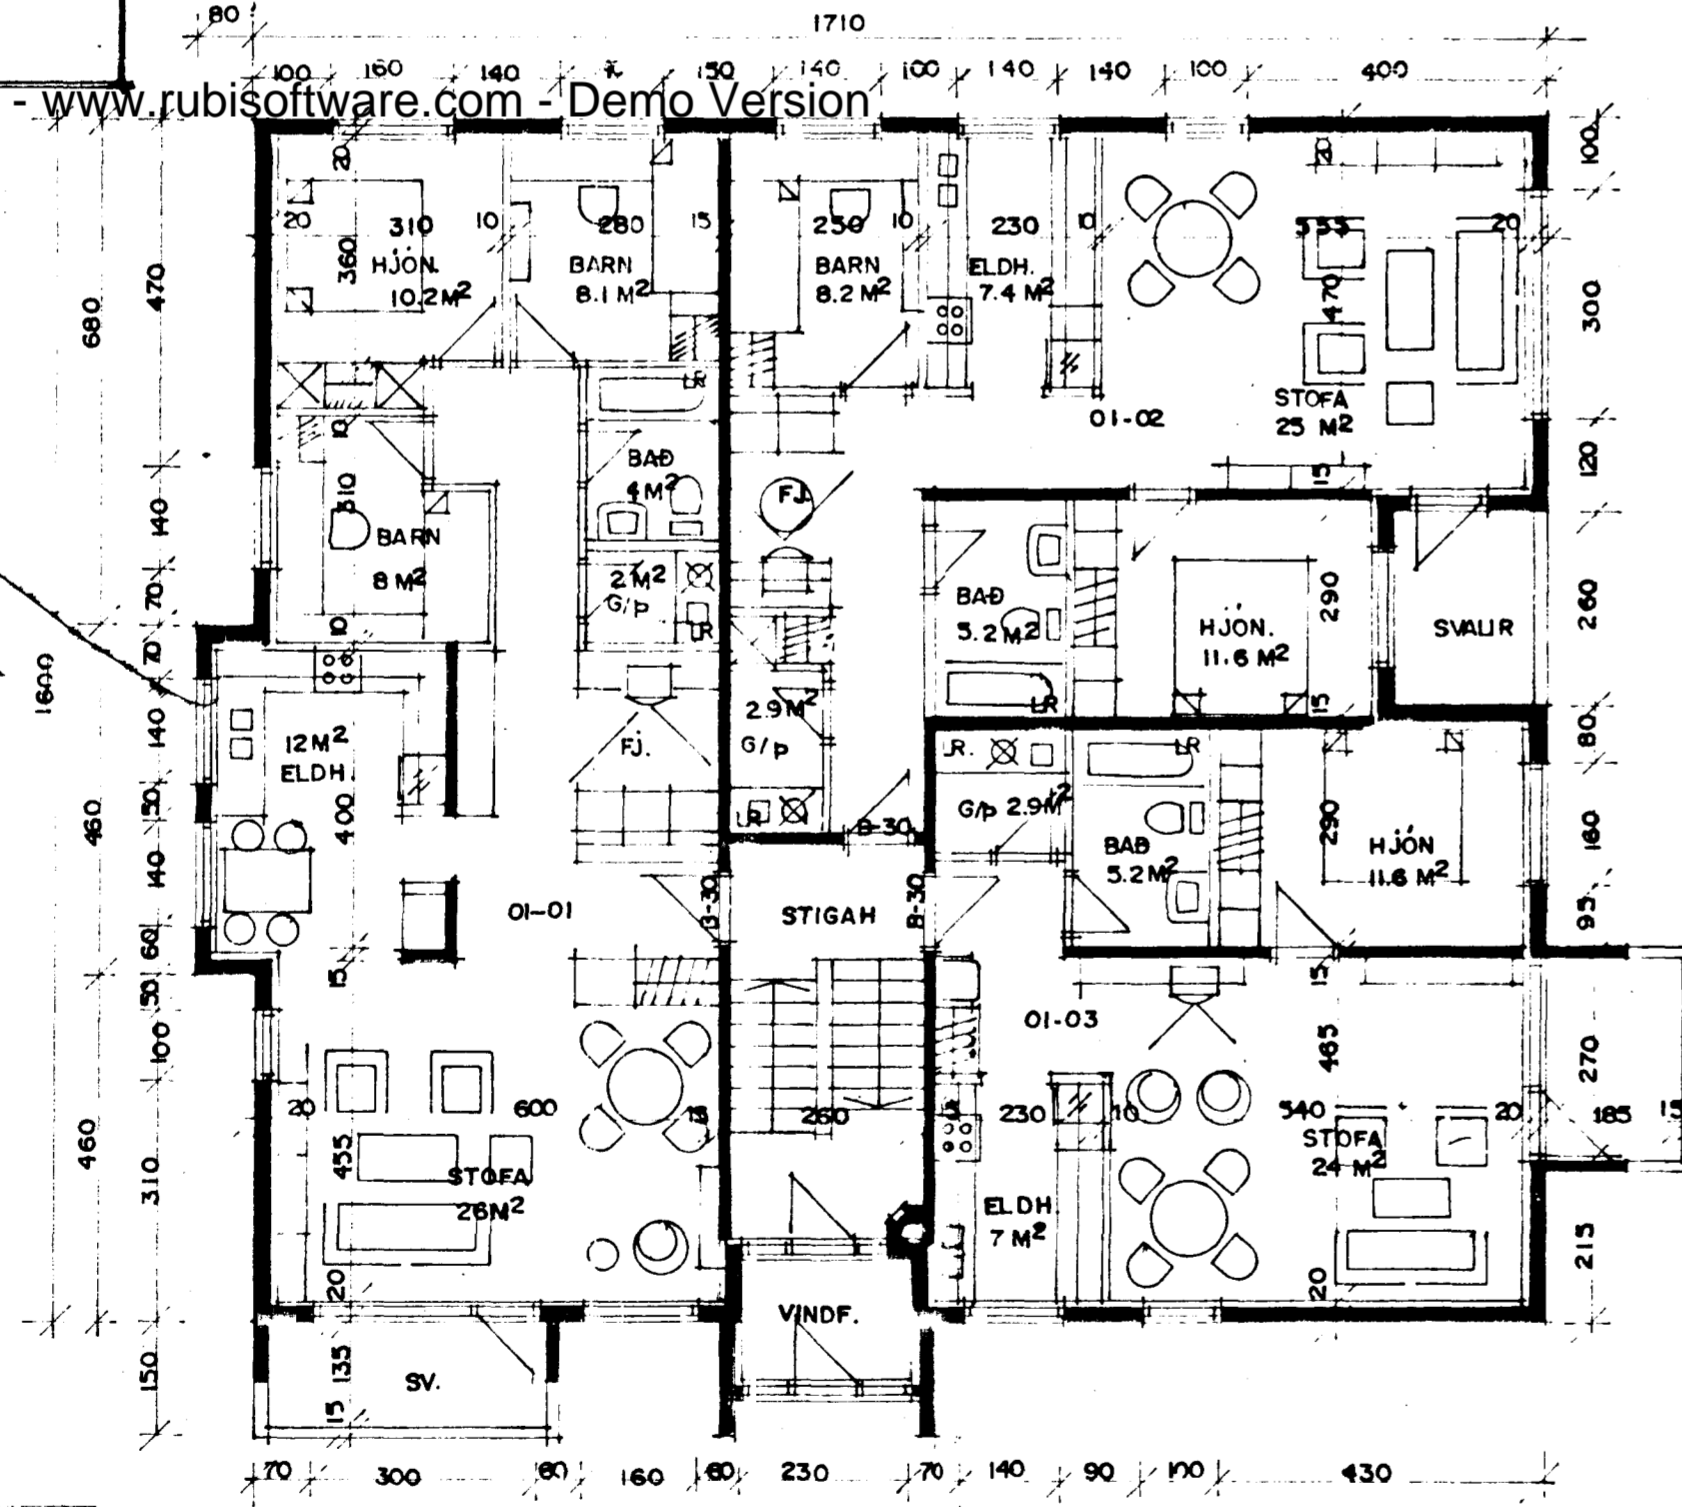


GRUNNMYND 1. HÆÐ M. 1:100

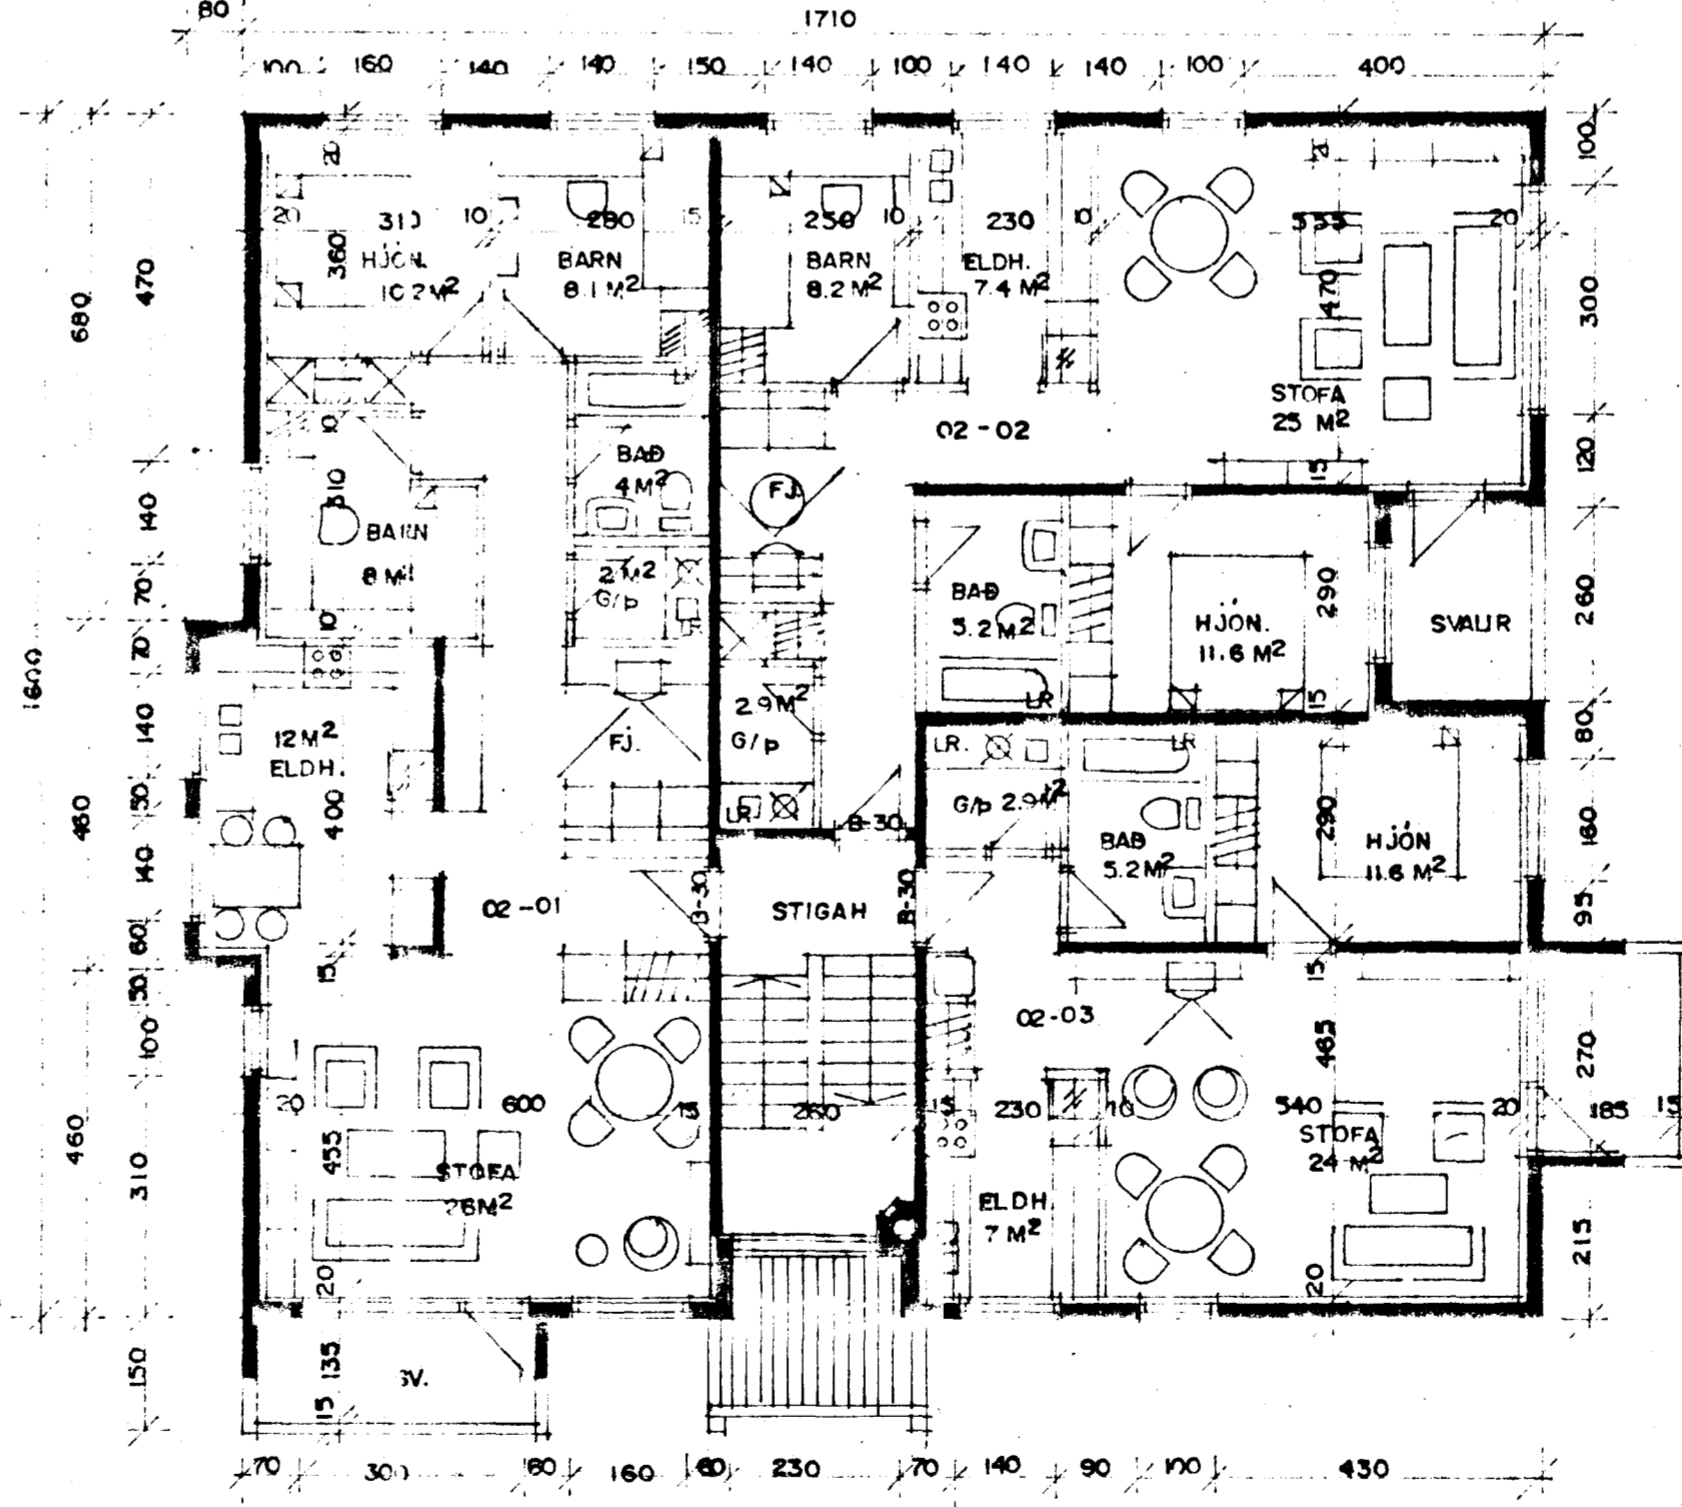

GRUNNMYND 2 HÆÐ M. 1:100

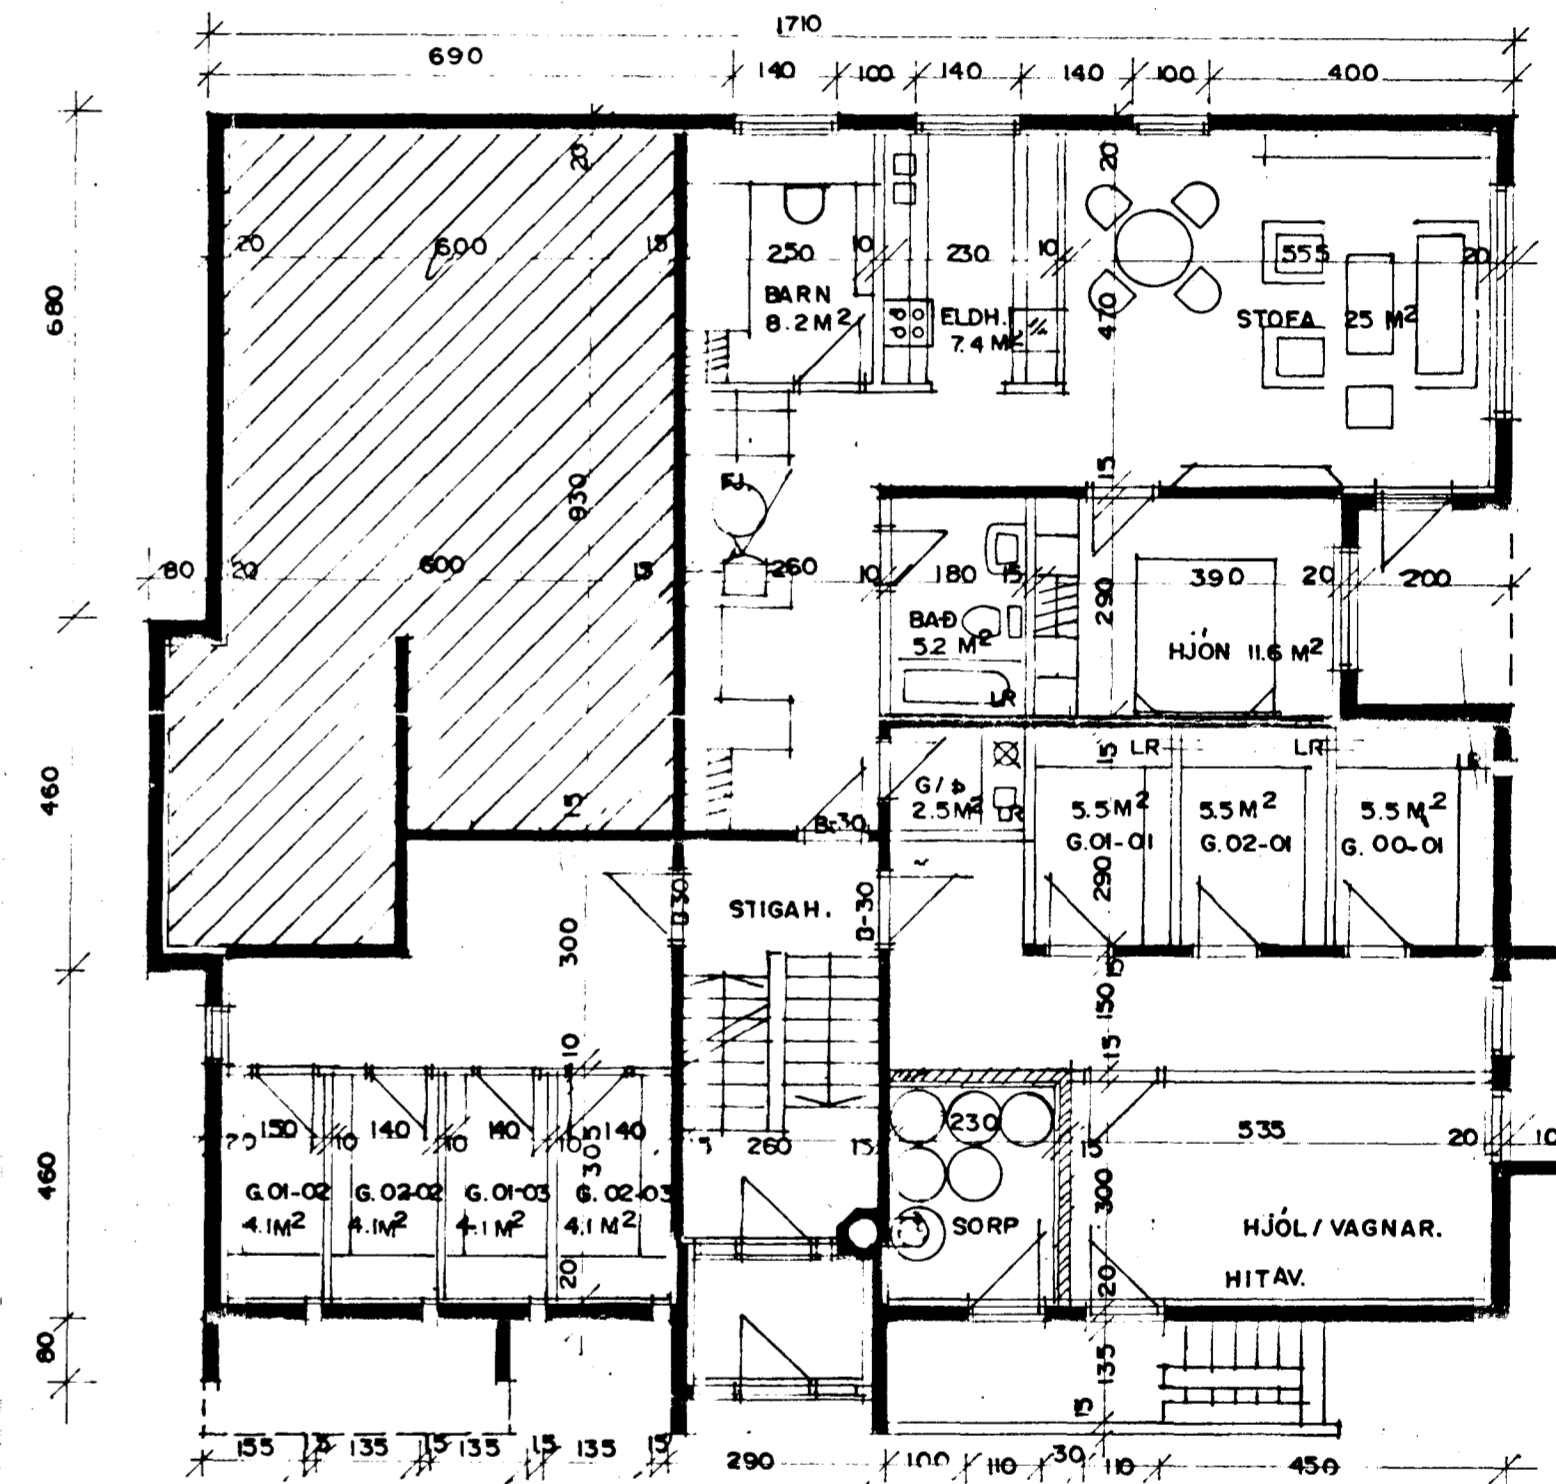

GRUNNMYND JARÐ - HÆÐAR M. 1:100

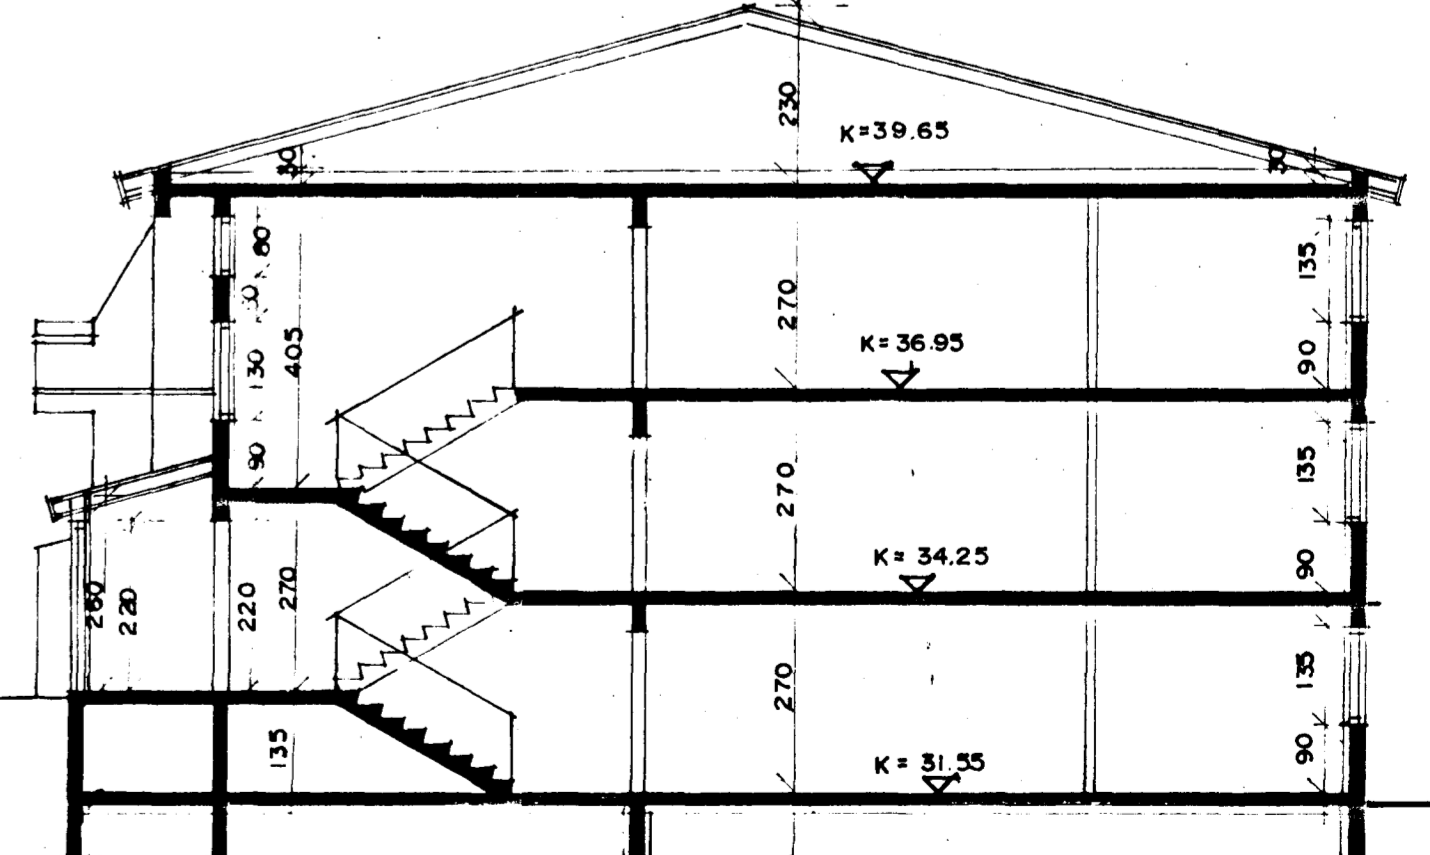

SNÍÐ A-A M. 1:100

AFSTÖÐUMYND M. 1:500

*Hafnarfirði 29.12.87*  
*F.H. S.G. VBH*  
*Katla Ólafsson*  
*Sigurður Þorvarðarson 9191-6396*  
*Sigurður Þorvarðarson 7917-1157*

*Sigurður Þorvarðarson*