


Þúfubard 14


Byggingarstjórnun

Guðni Steingimsson


Míran

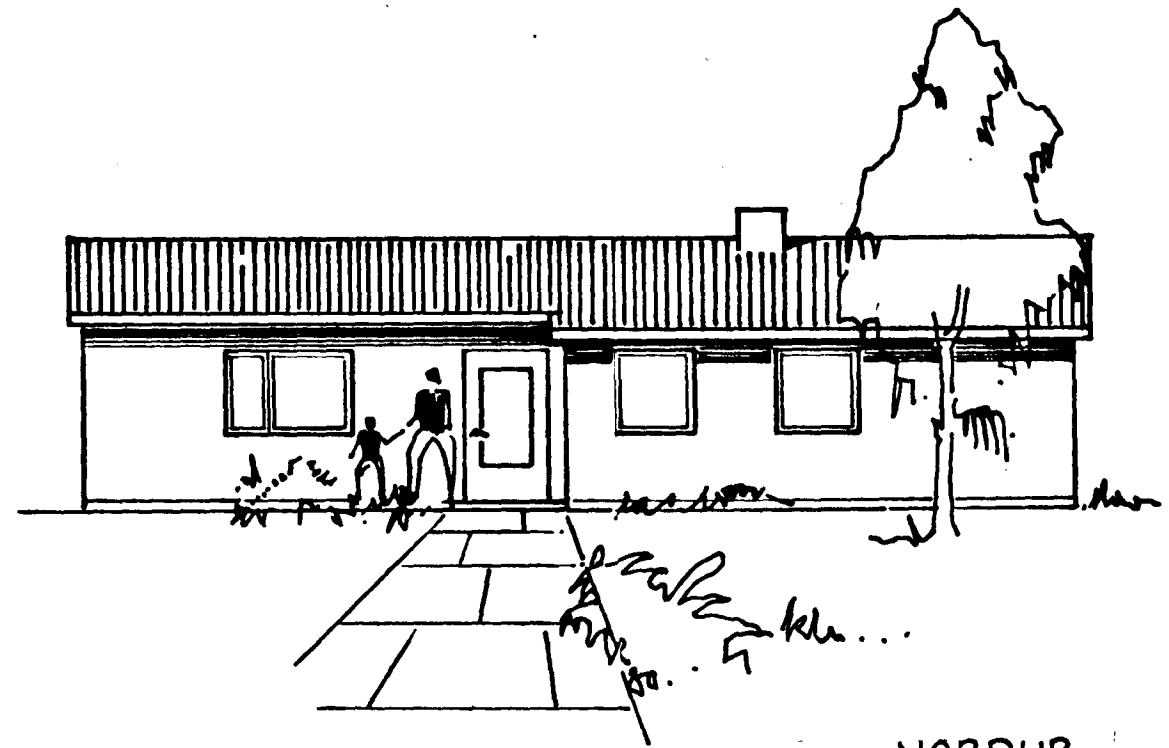


NORÐUR

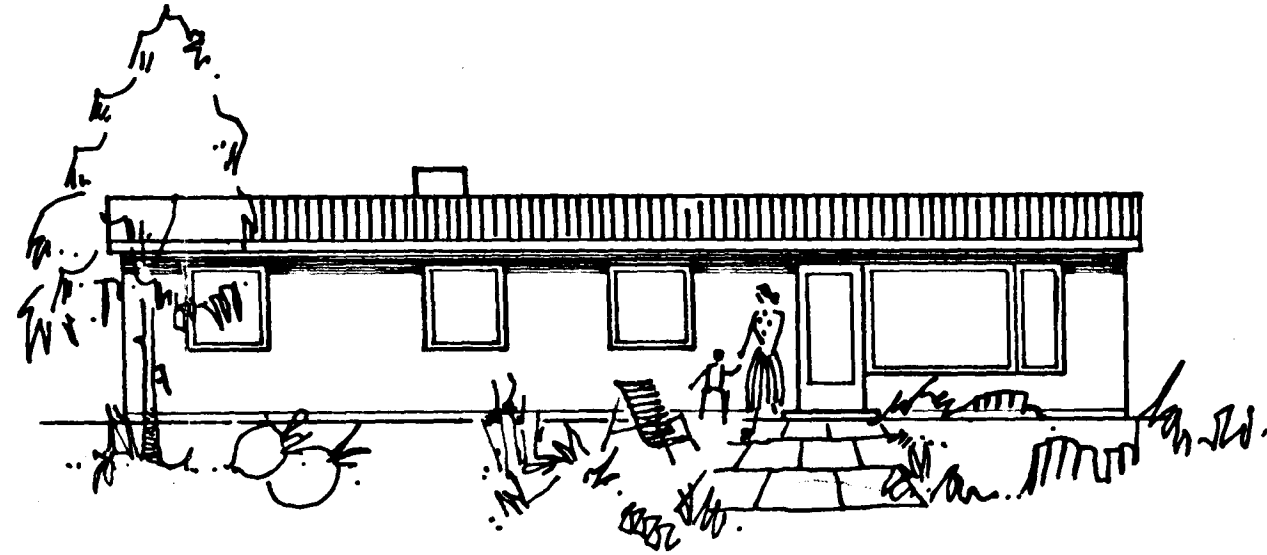


SUÐUR

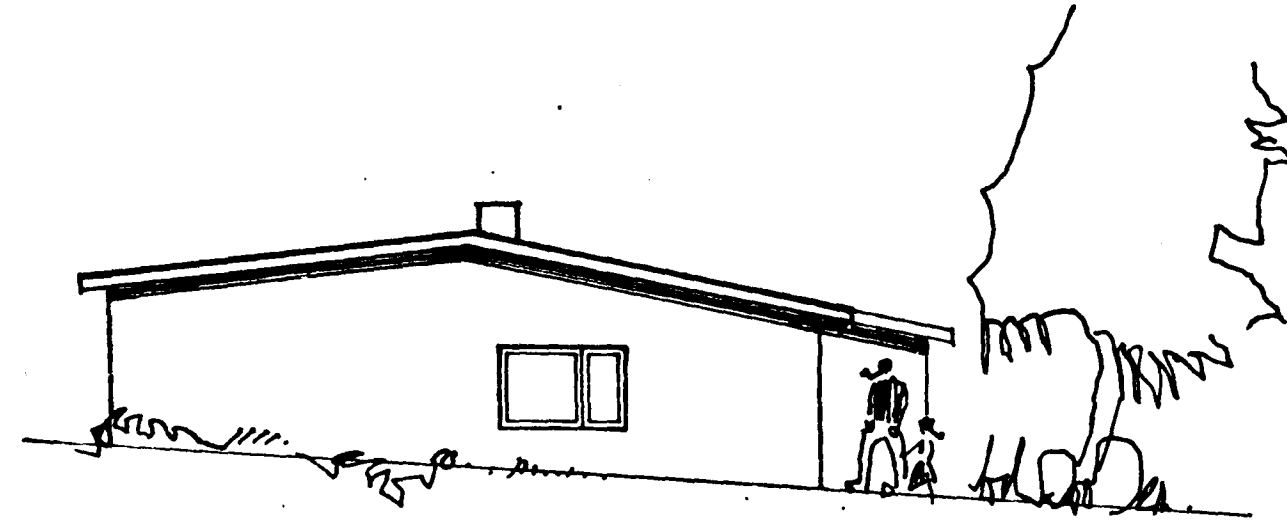


AUSTUR

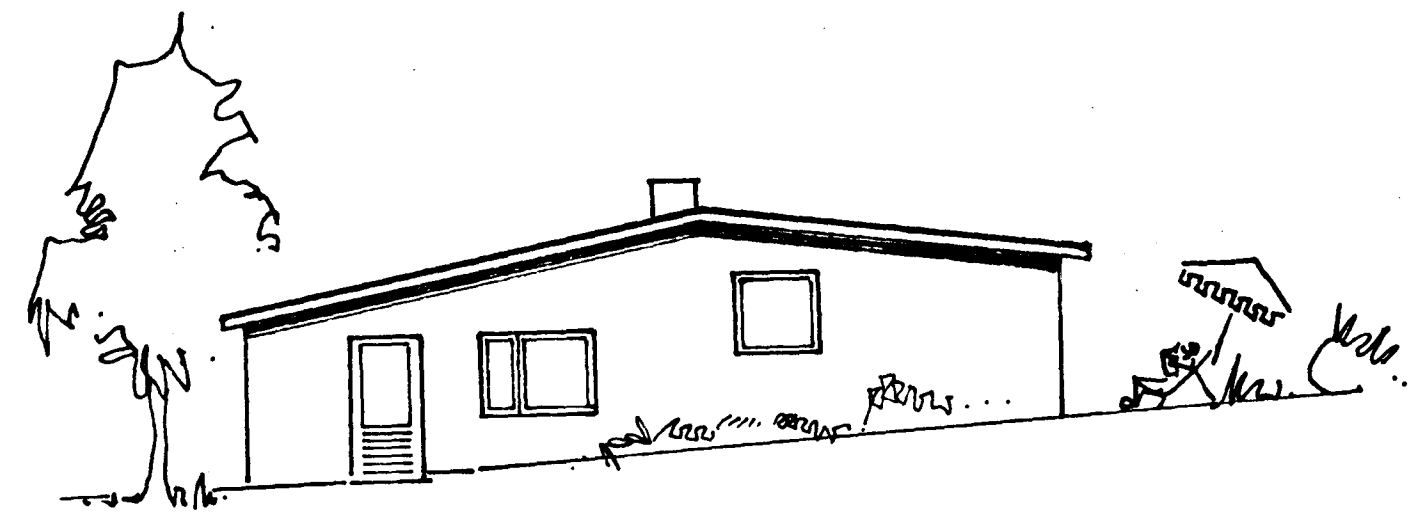



VESTUR

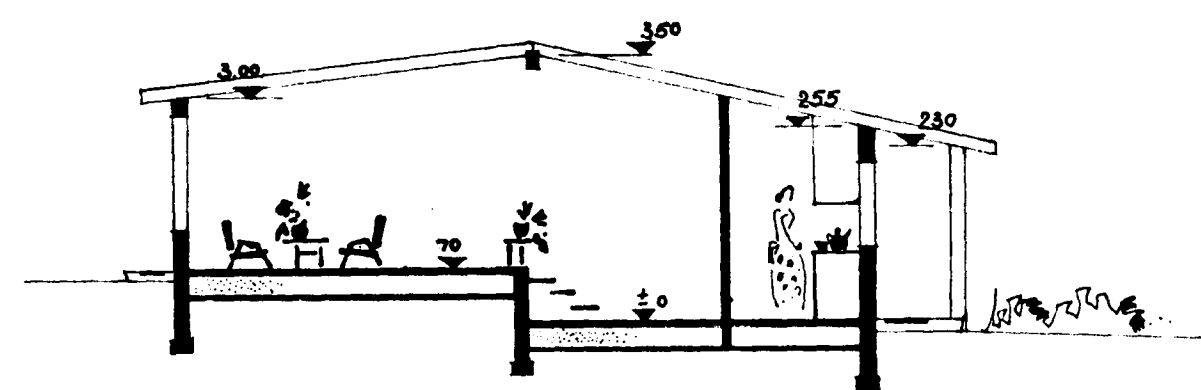

SNID

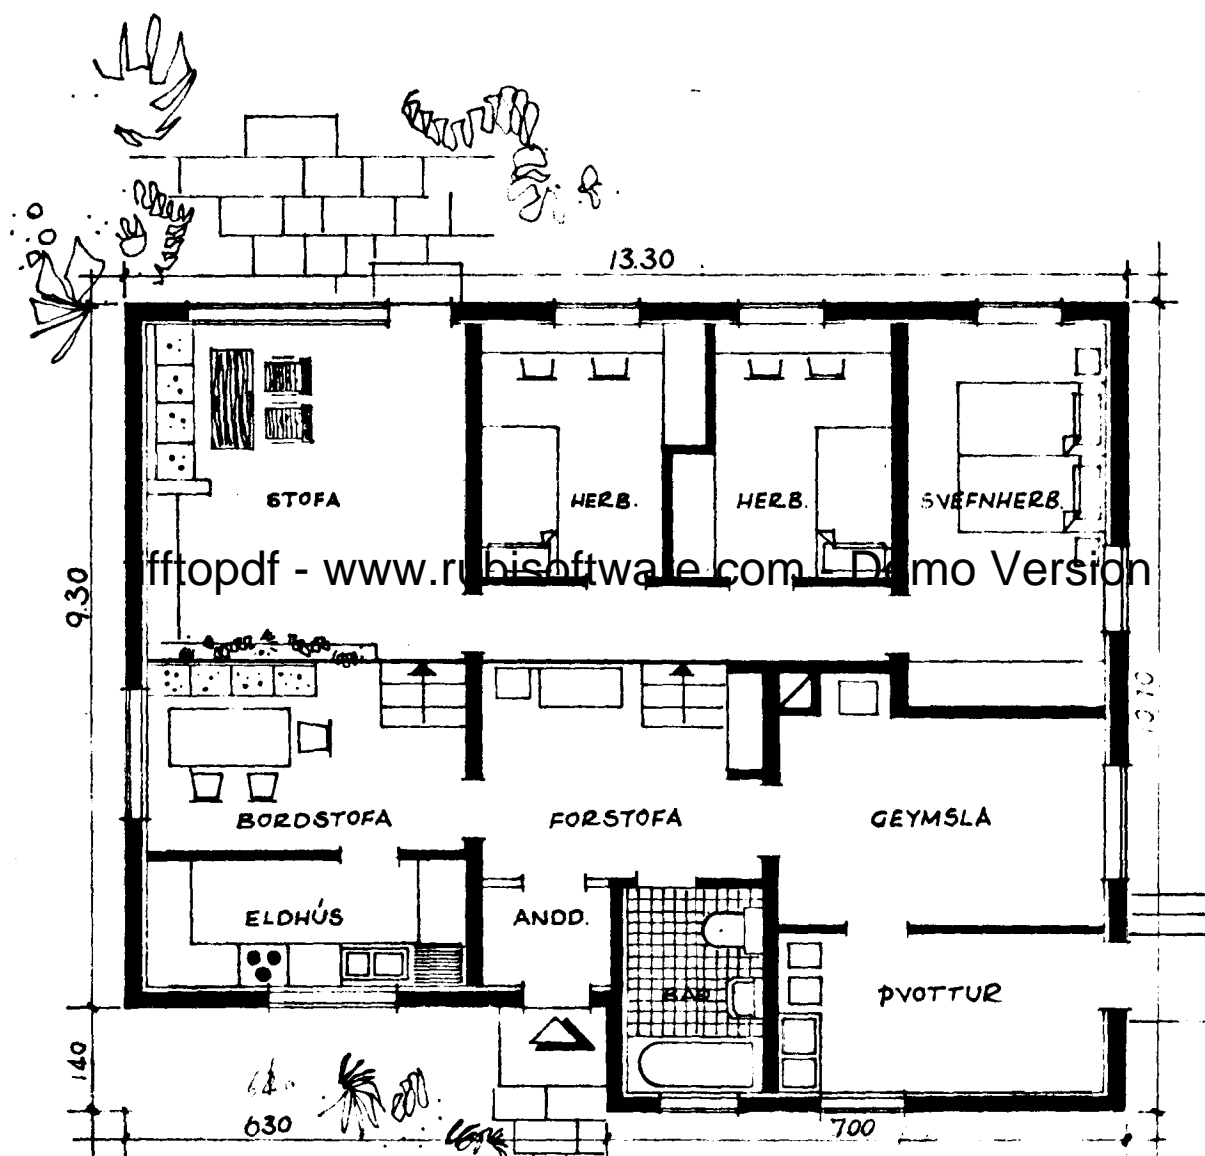

fftopdf - www.rubishsoftware.com Demo Version

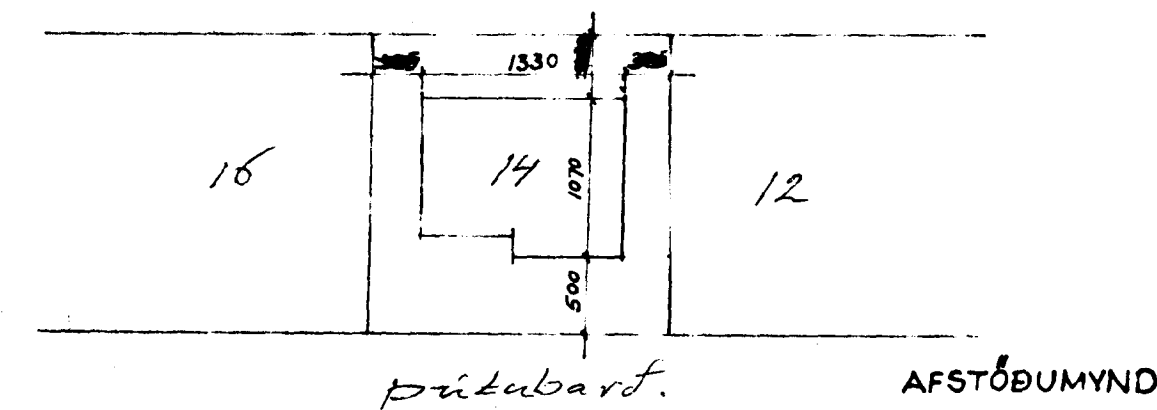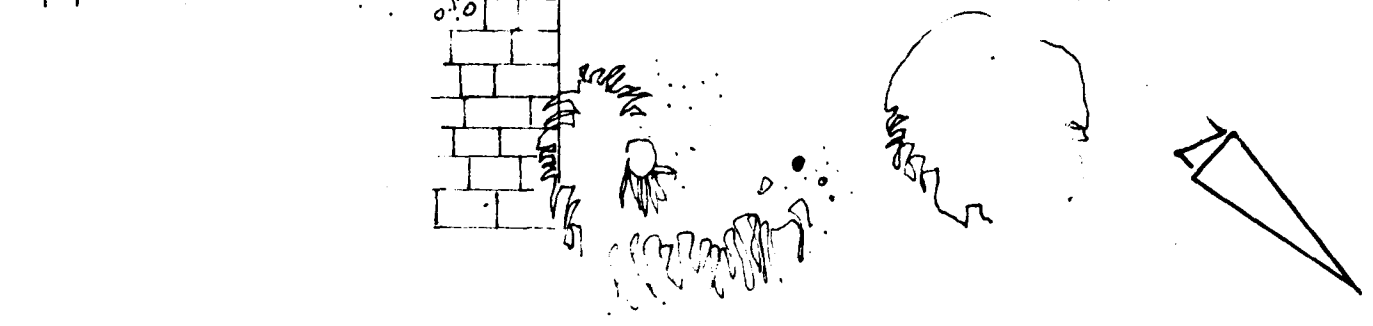

Samþykkt á fundi bygginga-
nefndar þ. 29/4 1960
BYGGINGAFULLTRÚINN
Í HAFNARFIRÐI

ÞÚFUBARD 14
EINBÝLISHÚS BRYNJAR GUNNARSSON ~~FAGRAKINN 24~~ HAFNARFJÖRÐUR
TEIKNAD I 1:100, HAFNARFIRÐIÞ NÓVEMBER 1959