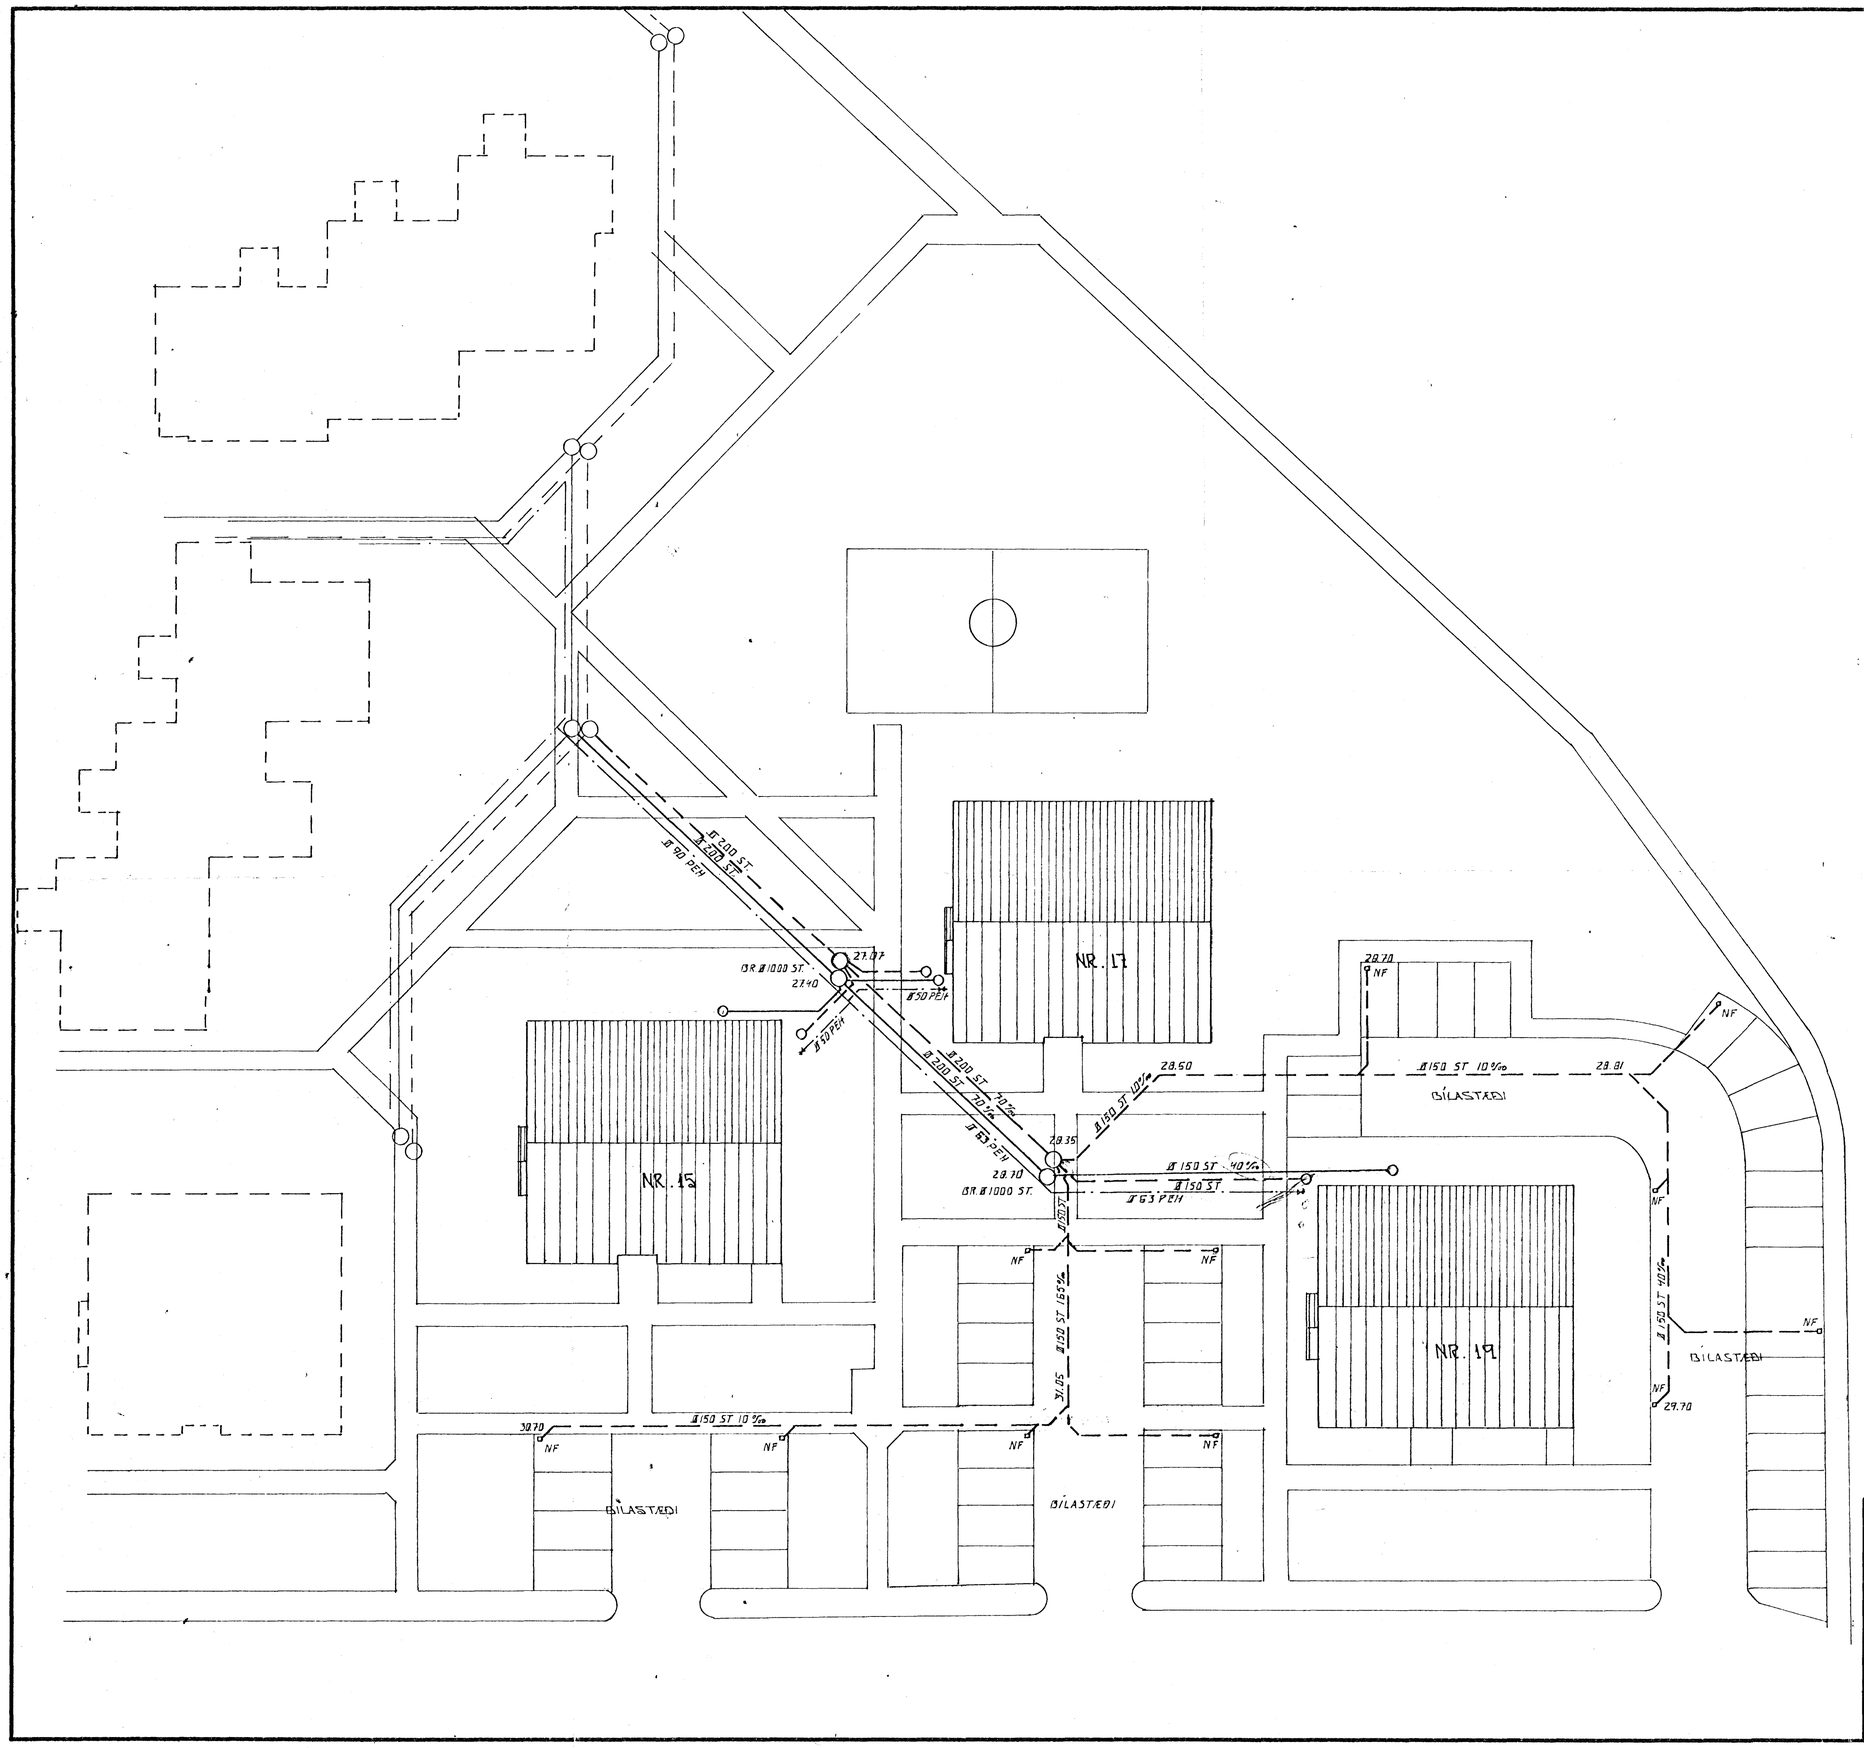

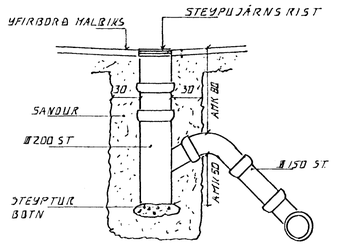

NIÐURFÖLL Í PLANI

1 JUN 1989

HAFNARFJARÐARBÆR
BYGGINGAFULLTRÚINN

BR.NR.	DAGS	EÐLI BREYTINGAR	SIGN.

ÞÚFUBARÐ 15-19 HAFNARFIRÐI

YFIRLITSMYND LAGNA

MÆLIKV. 1:200

SIGURÐUR ÞORLEIFSSON TÆKNIFRÆÐINGUR F.T.F.I.

STRANDGÖTU 11 HAFNARFIRÐI SÍMI 54751

DAGS. NÓV. '88
HANNAÐ
TEIKNAÐ
VERK NR. 8840-41-42
BLAÐ NR. 2-00