




*Þessi mynd er að fylla byggingu og skjalum
er samþykkt af þeim ráðgjafi sem
um það er á milli bygginga-
nefndar og bygginga-
fulltrúna. Þessi mynd er
ábyrgð byggisins og bygginga-
nefndar.*

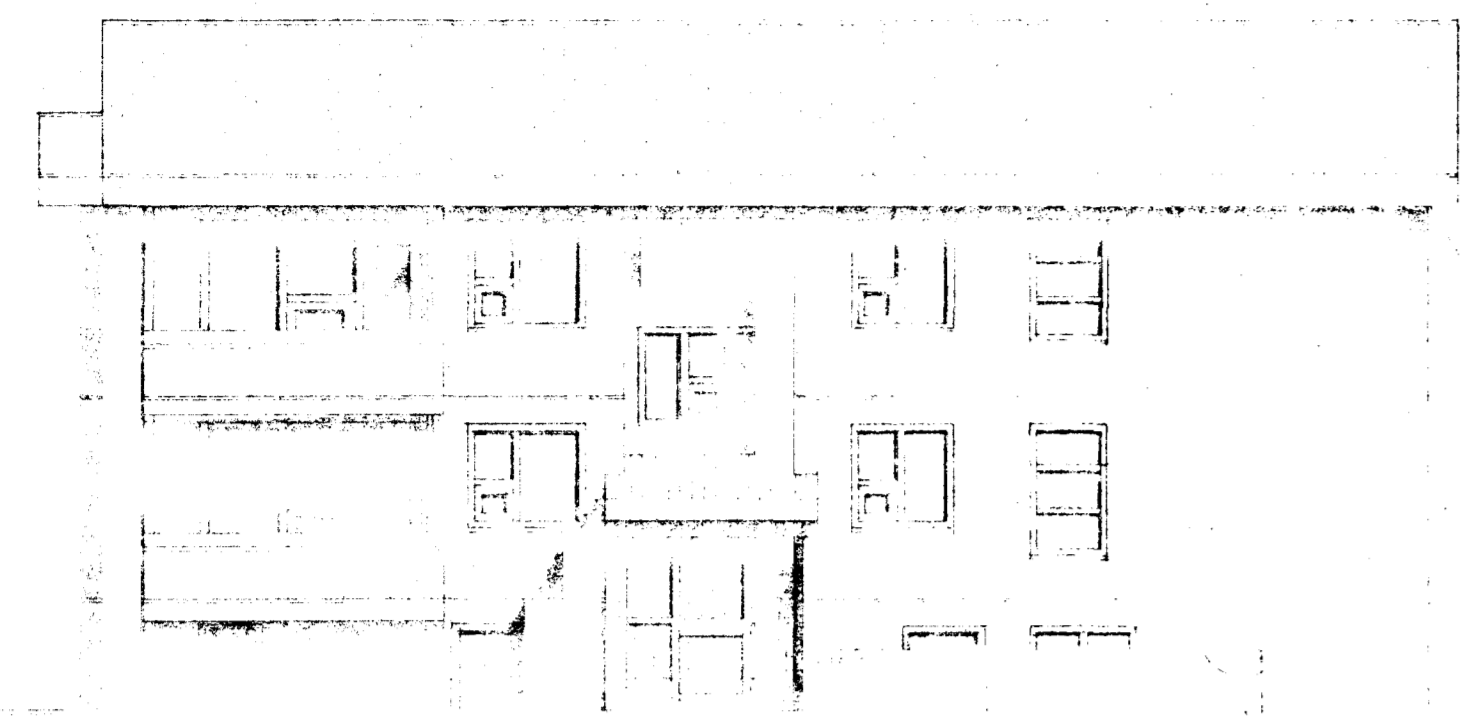


SÚÐ-VESTUR M 1:100

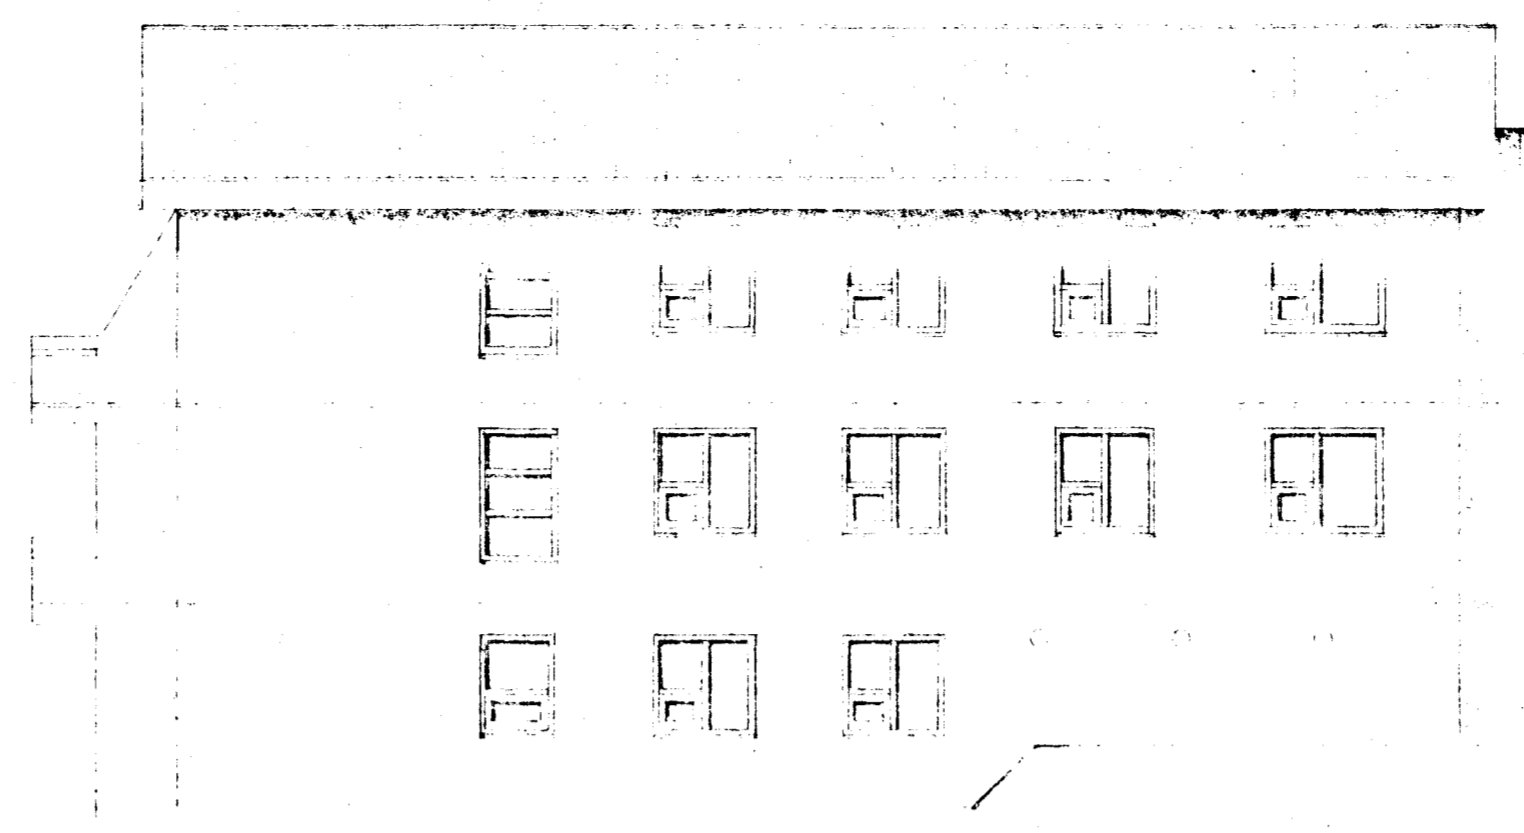

NORD-AUSTUR M 1:100

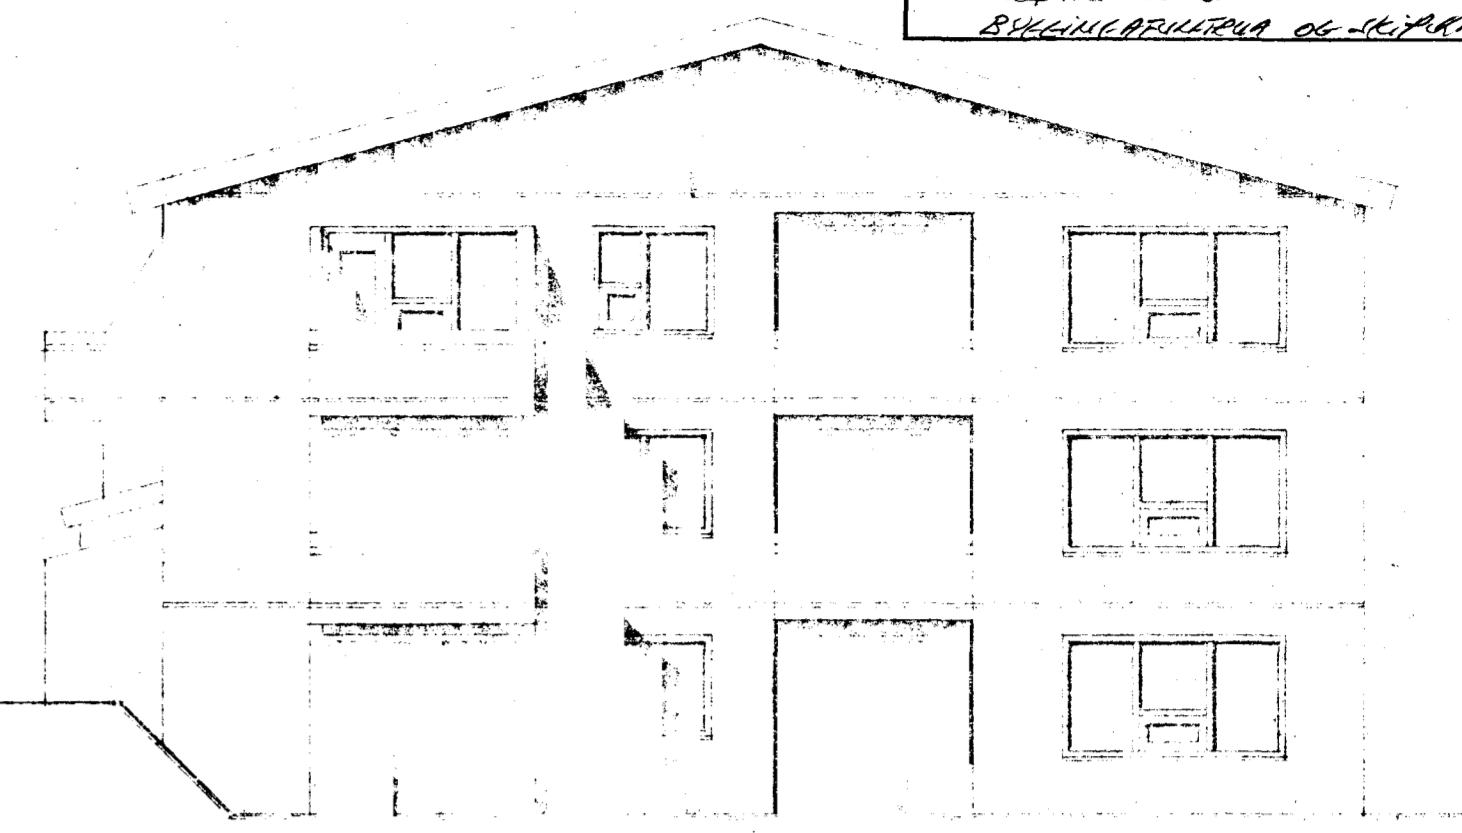

SÚÐ-AUSTUR M 1:100

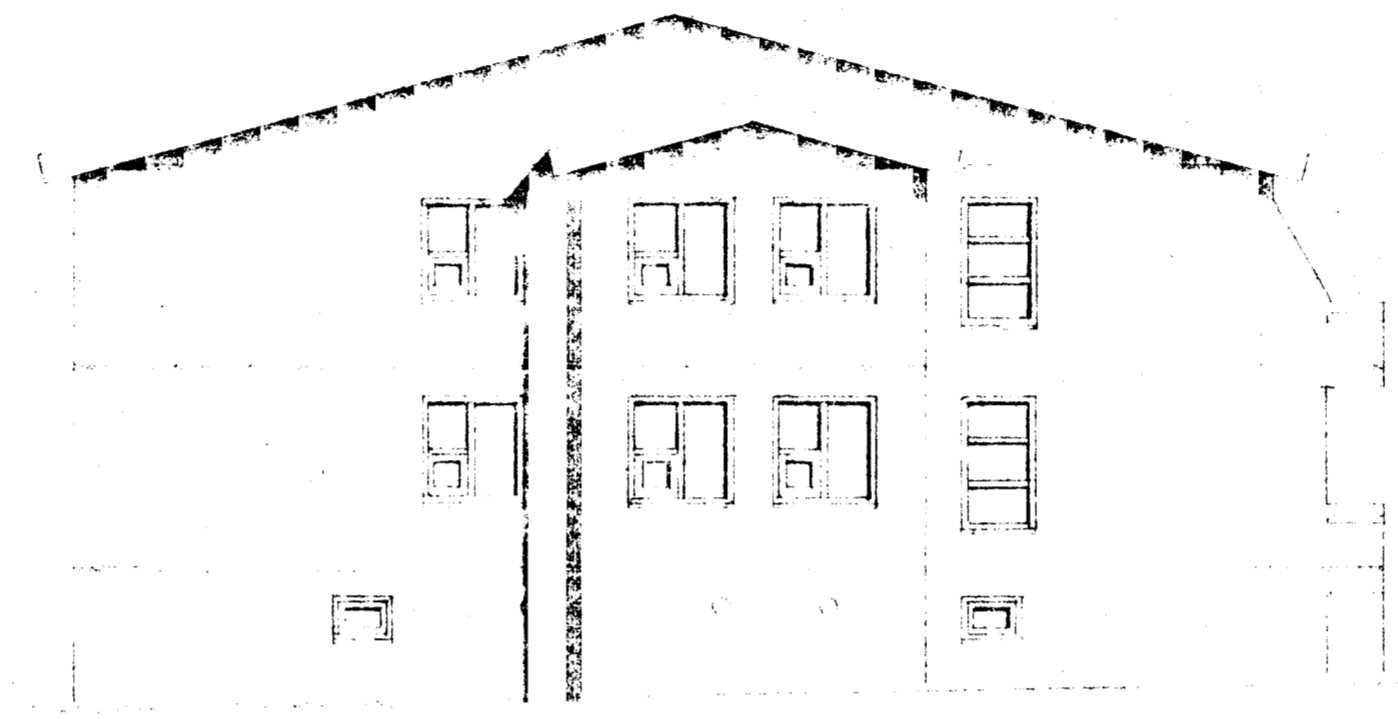


NORD-VESTUR M 1:100

SKÝRNINGAR:
HÓSTIÐ ER STAÐSTEYPT Á HEFÐRINDIN HÁTT MEÐ STAÐKLÆDDU ÞAKI.
KÖLUNNARTÍÐUR EINSTAKRA BYGGINGAHLUTA SEU Í SAMRÁMI VIÐ ÍST.66.
B-30= ELÐVARNARHURD, LR.= LÖFTRÆSTING.


STÆRÐIR.

| | |
|---------------------------------|--------------------------|
| FLATARMÁL KJALLARA/JARÐHÉÐ..... | 270,2 M ² . |
| FLATARMÁL 1. HÆÐAR..... | 275,2 M ² . |
| FLATARMÁL 2. HÆÐAR..... | 270,2 M ² . |
| HEILDARFLATARMÁL HÓSS..... | 815,6 M ² . |
| HEILDARFLATARMÁL HÓSS..... | 2.539,0 M ³ . |


tifftopdf - www.rubissoftware.com - Demo Version

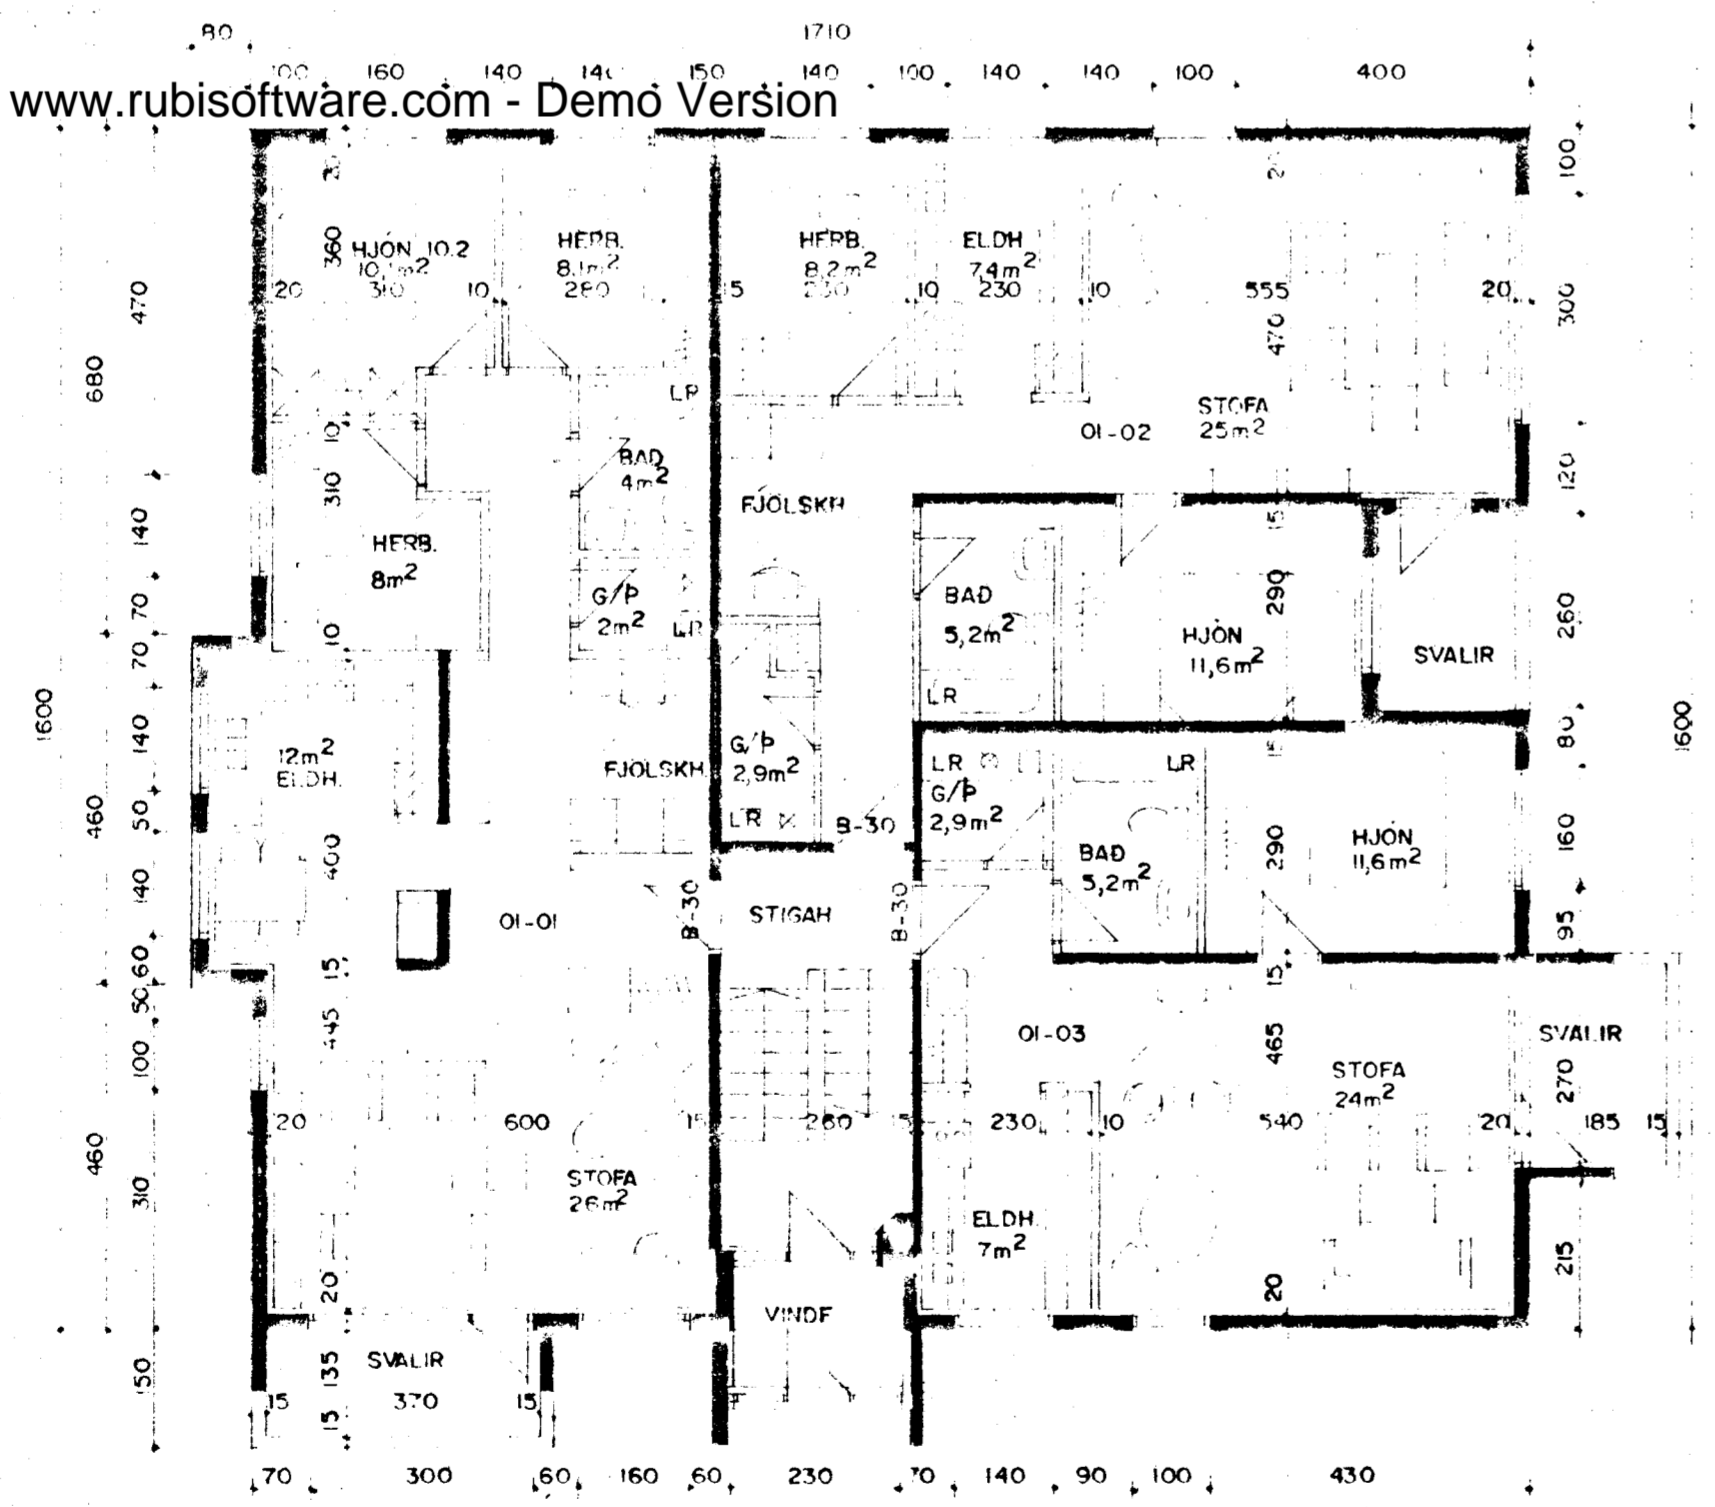


GRUNNMYND 1.HÆÐ M 1:100

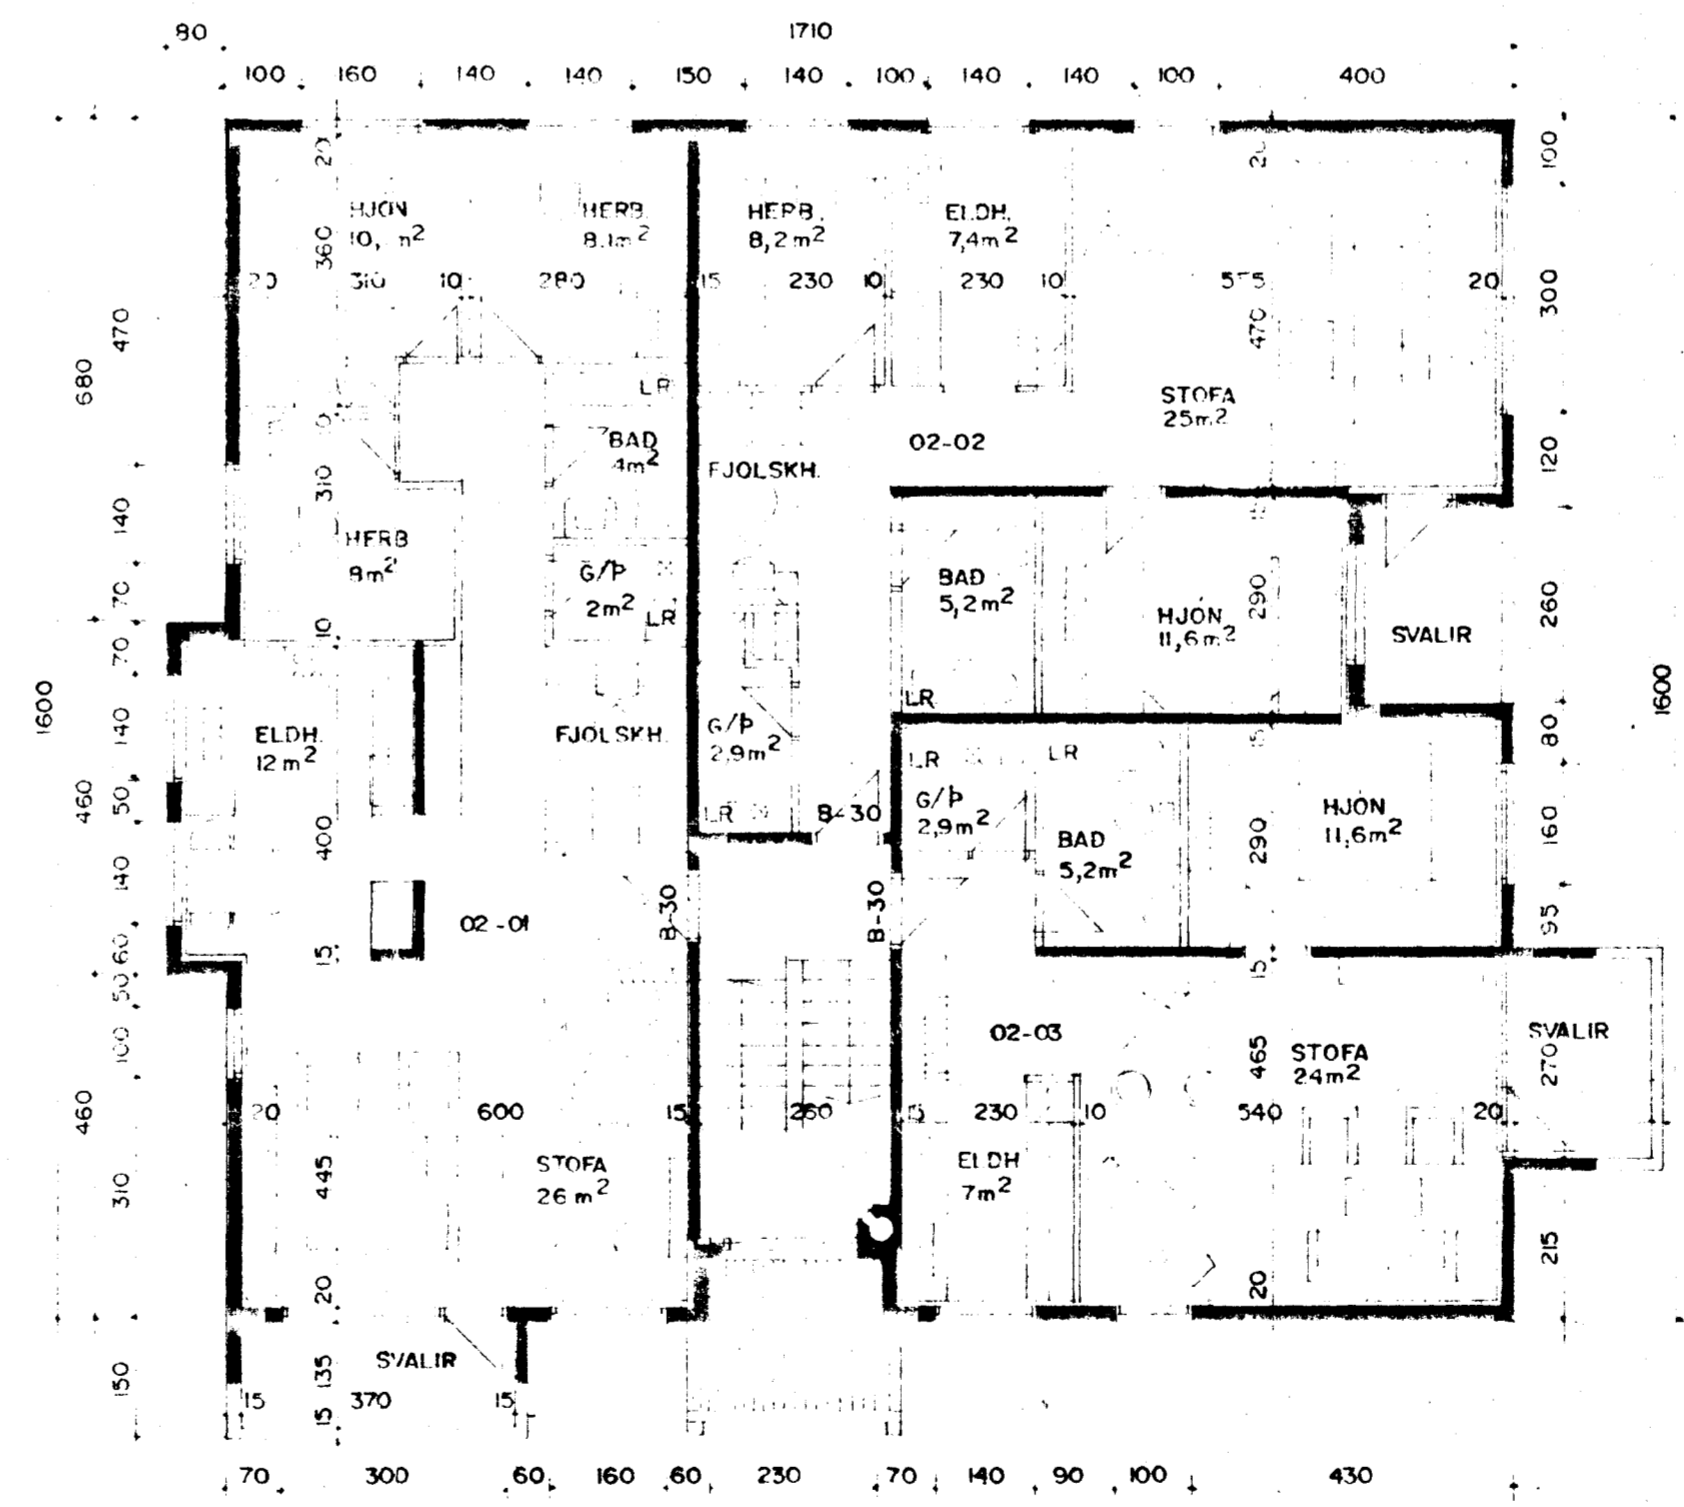

GRUNNMYND 2.HÆÐ M 1:100

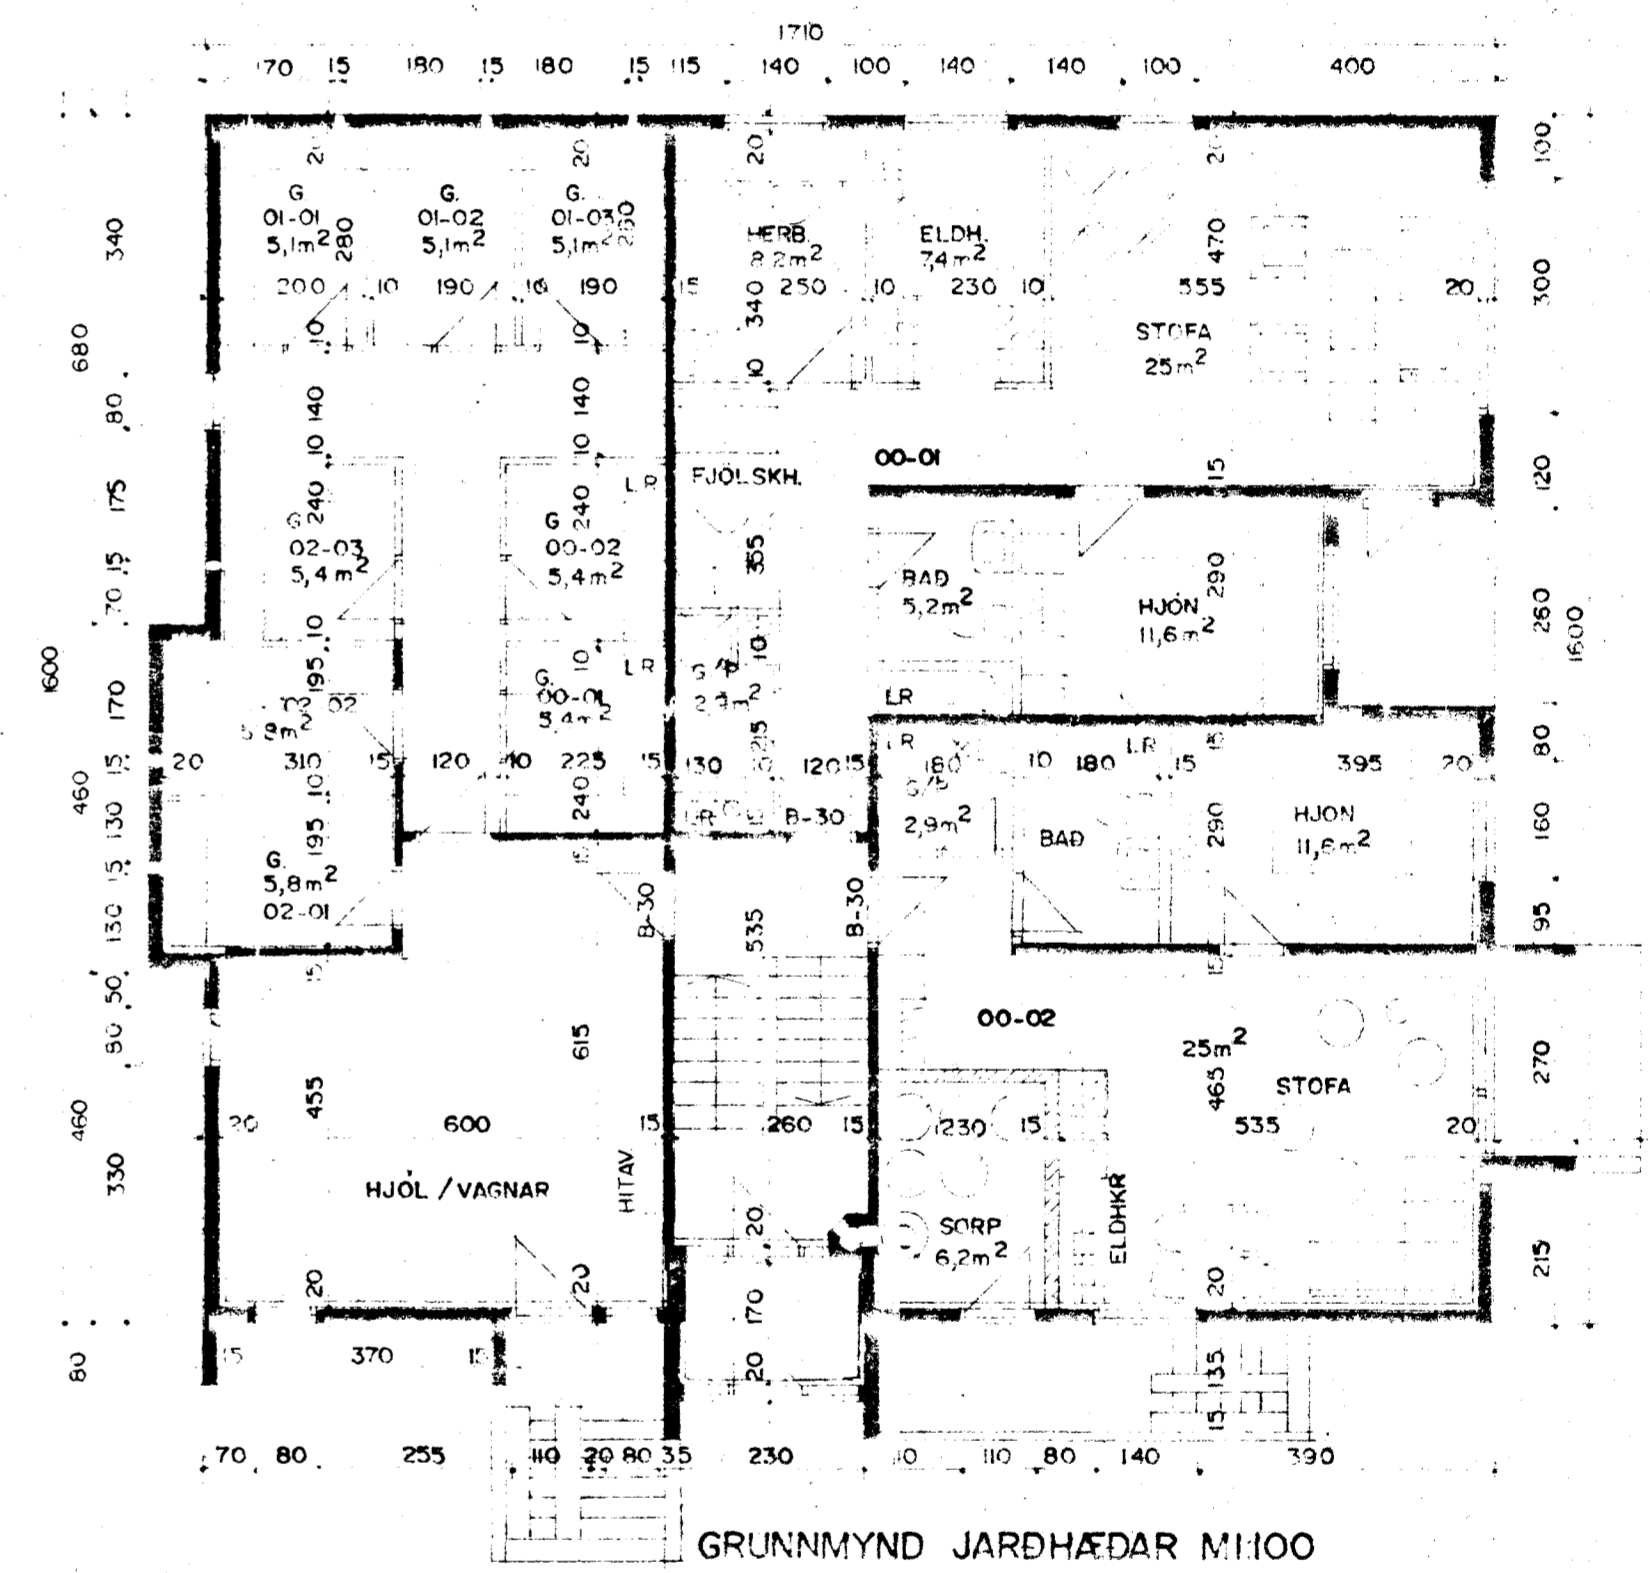

GRUNNMYND JARÐHÆÐAR M 1:100

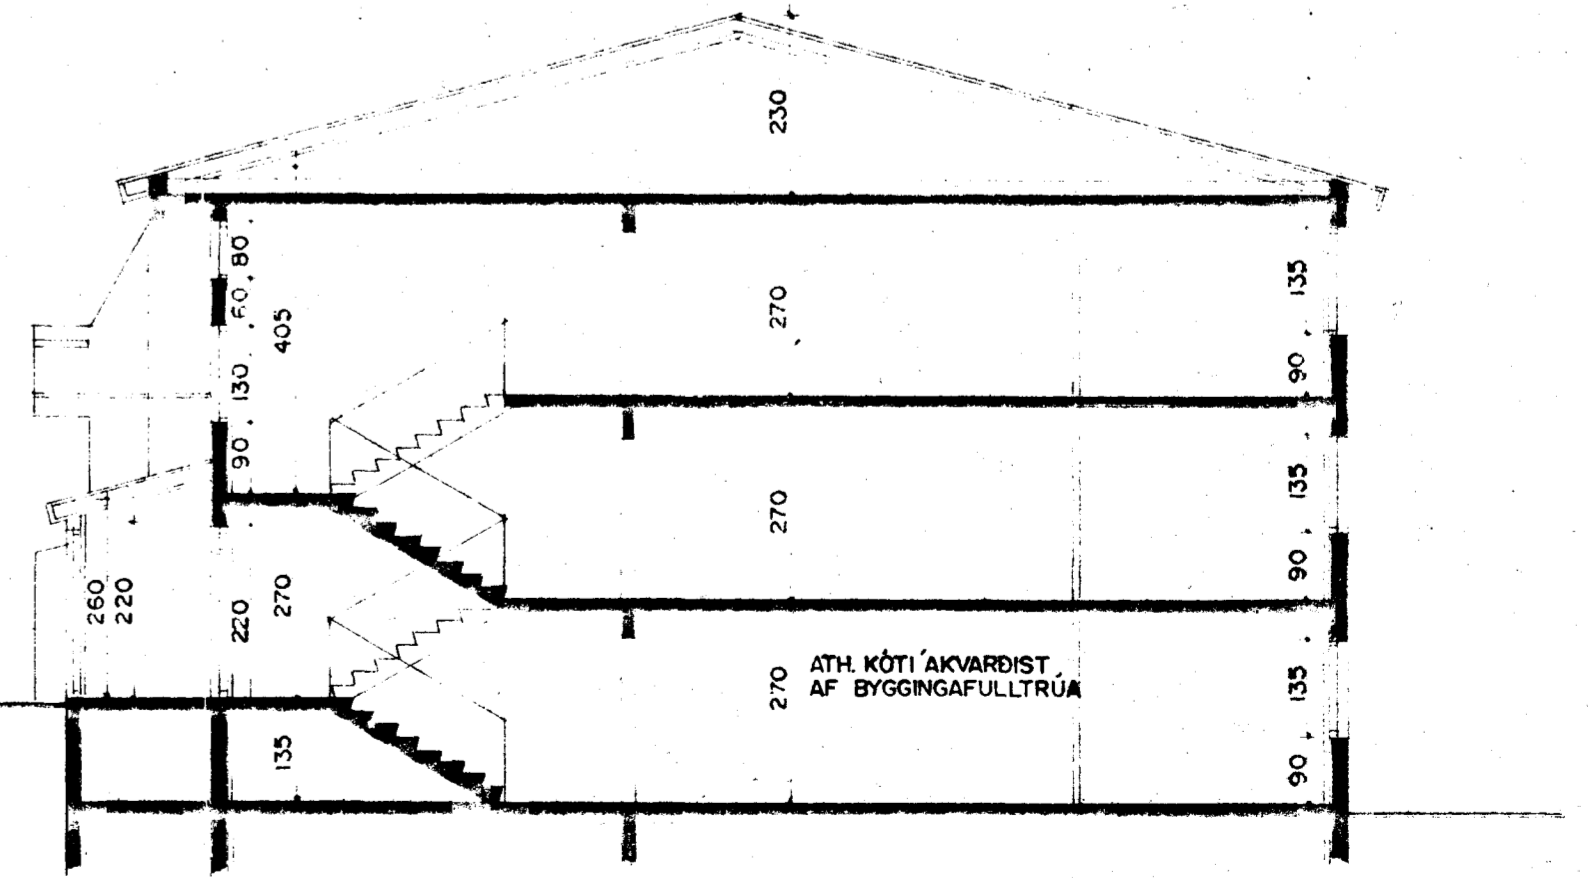

SNID A-A M 1:100

Signature of the architect