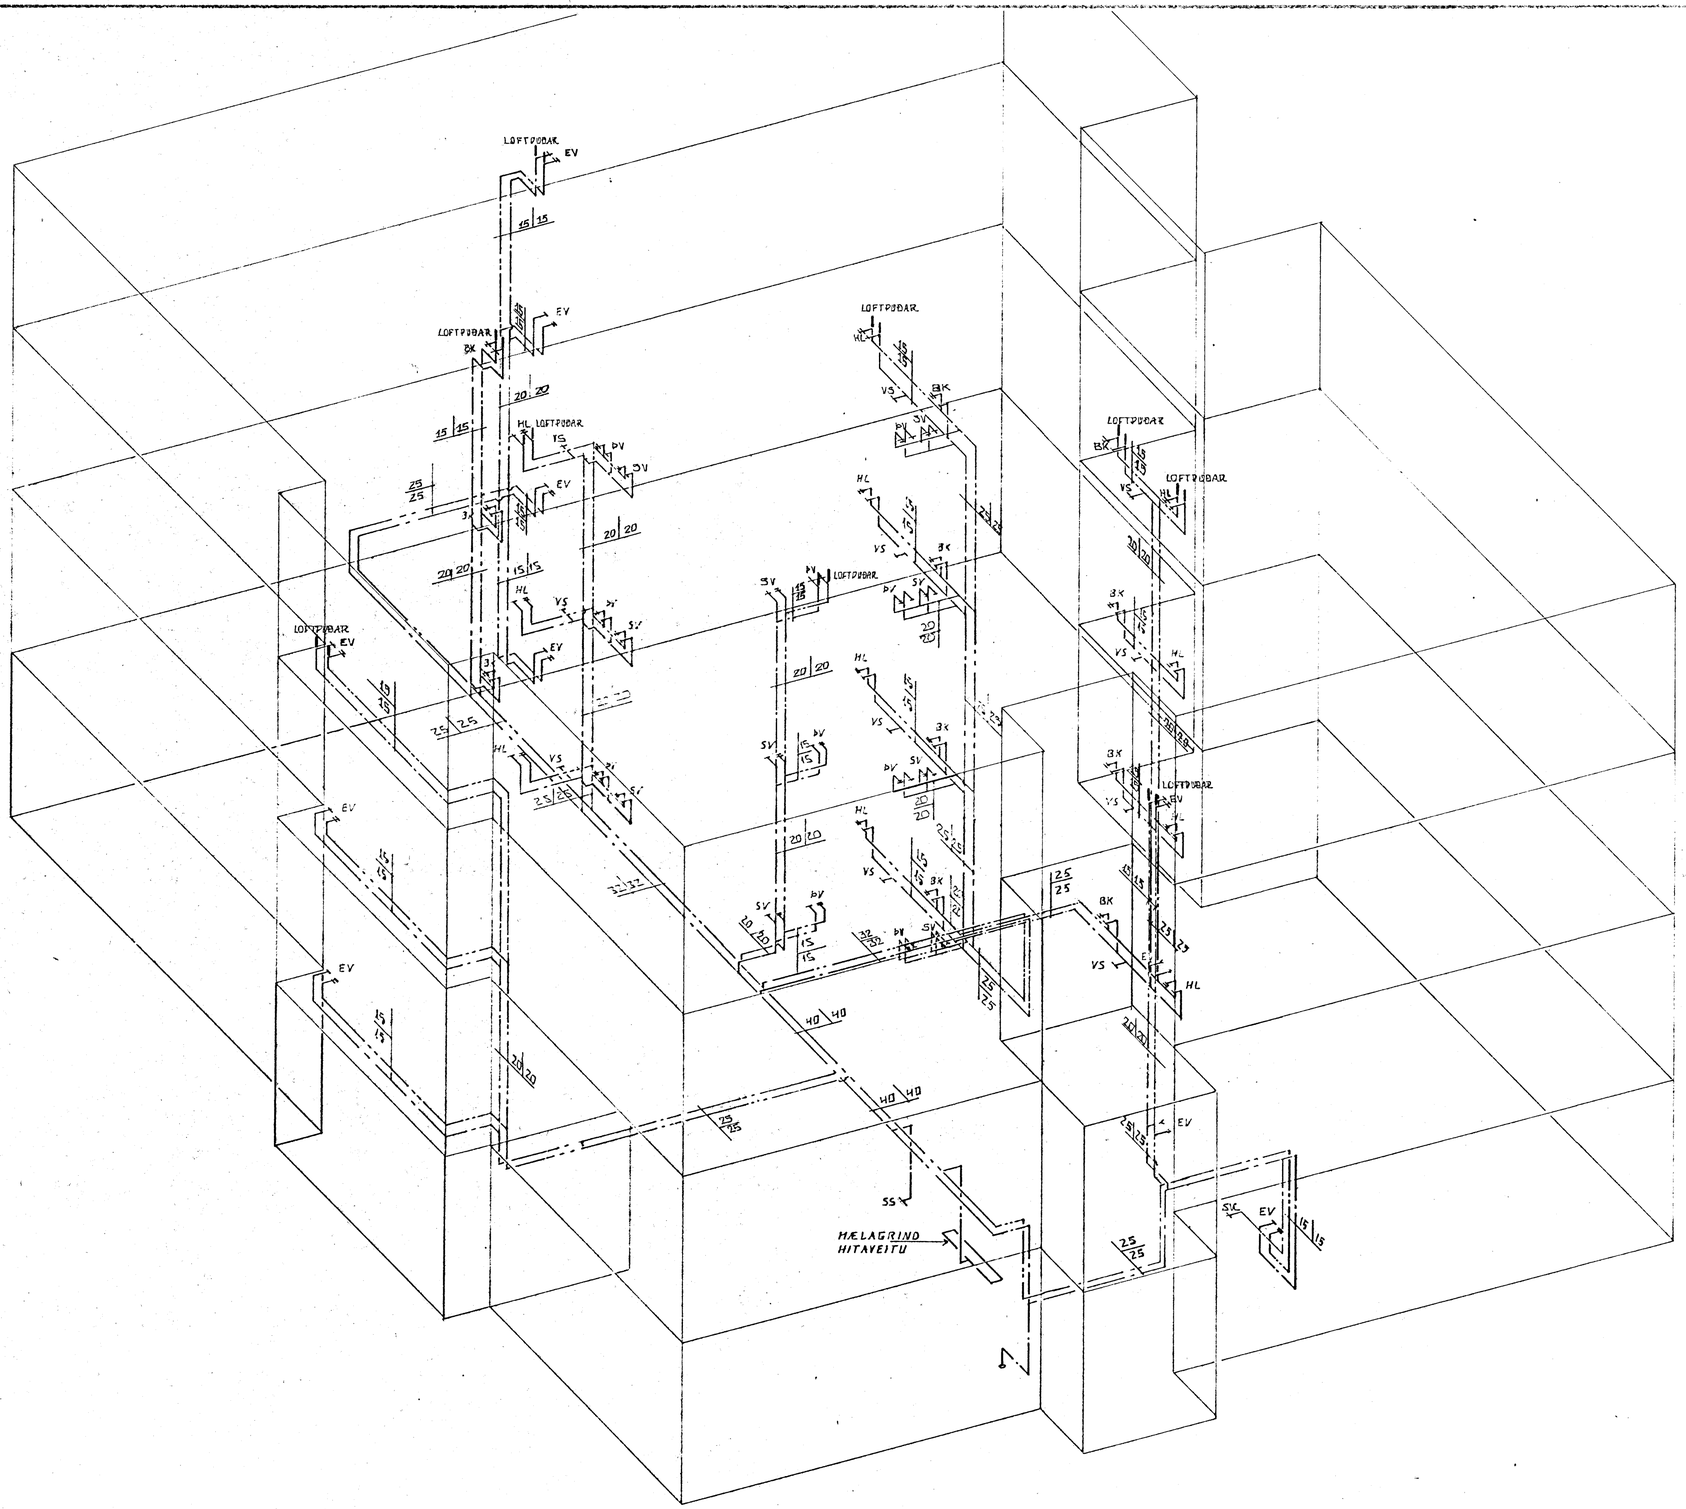

RÚMMYND - 1:50

29 AUG 1989
HAFNARFJARÐARBÆR
BYGGINGAFULLTRÚINN

Nr.	DAGS	EÐLI BREYTINGAR	
PÚFUBARÐ 17 HAFNARFIRÐI			NÓV. '88
RÚMMYND LAGNA			
			8841
SIGURÐUR ÞORLEIFSSON FRAMKVÆMDASTJÓRI			
STRANDGÖTU 11 HAFNARFIRÐI SÍMI 54176			2-08