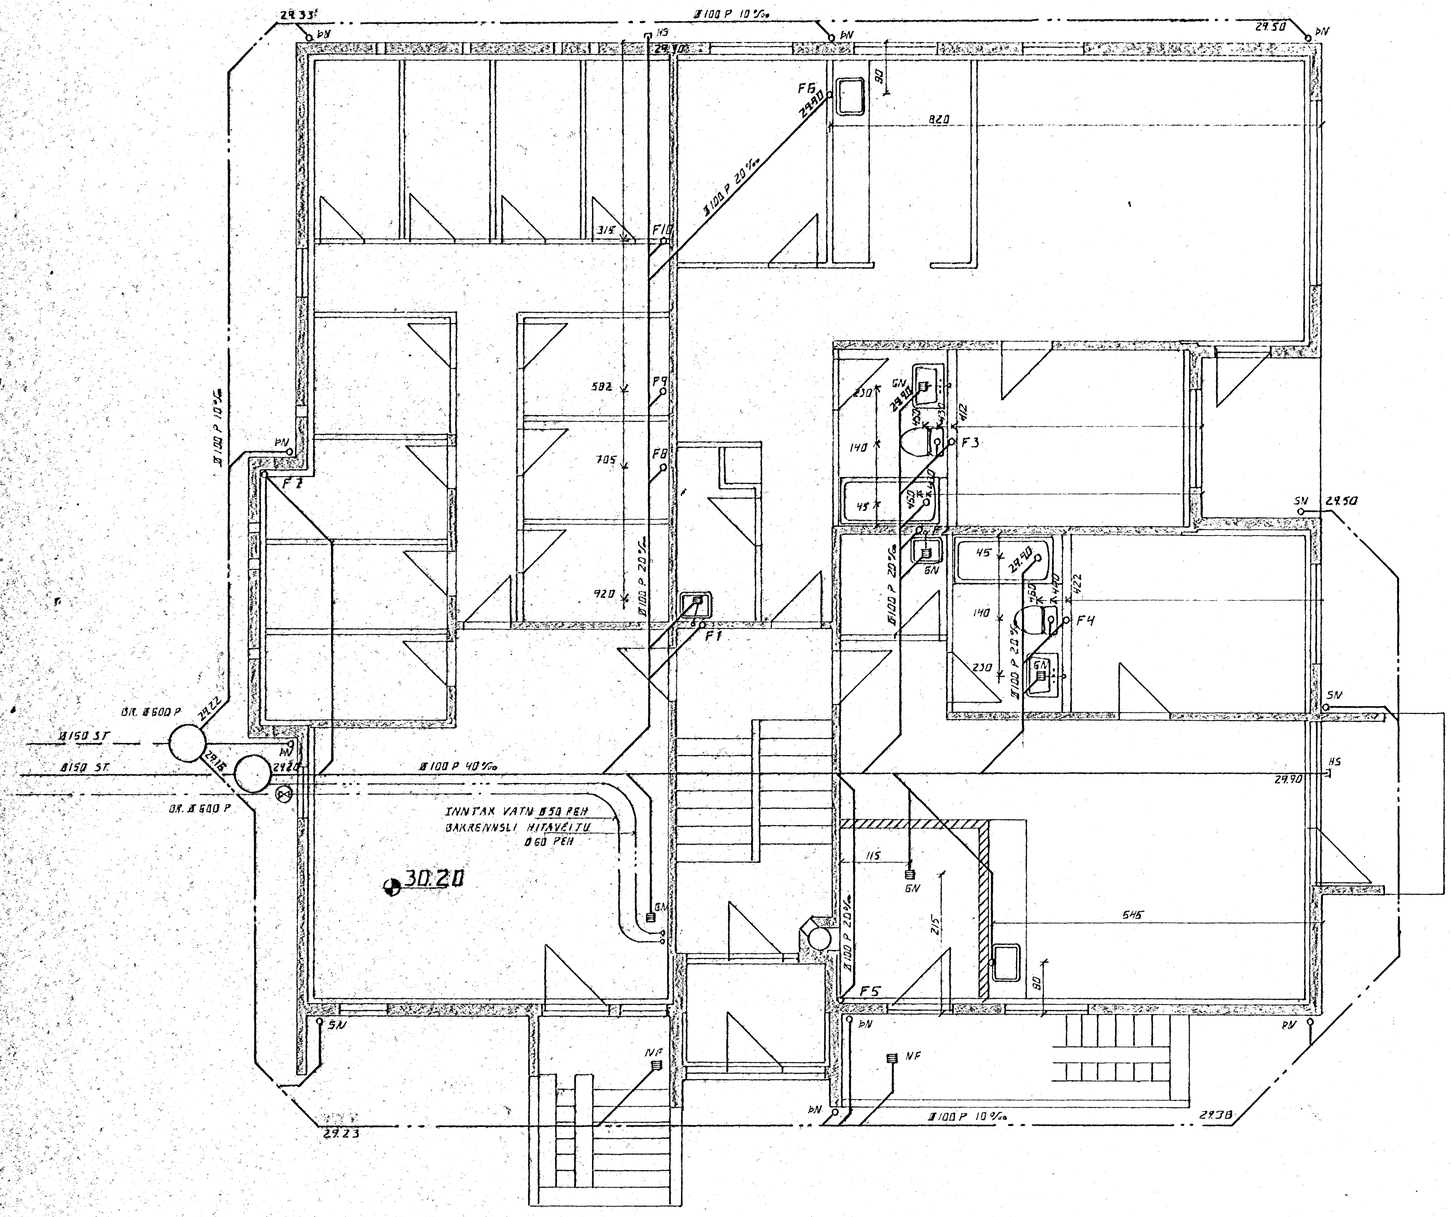


29 AUG 1989

HAFNARFJARÐARBÆR
BYGGINGAFULLTRÚINN

| | | | |
|---|---|---|---|
| | | | |
| | | | |
| | | | |
| 1 | APRÍL 89 | KÓTUM BREYT | Á.Á. |
| BR.NR. | DAGS | EÐLI BREYTINGAR | SIGN. |

ÞÚFUBARÐ 17 HAFNARFIRÐI

GRUNNMYND GRUNNGAGNA

MÆLIKV. 1:50

| | |
|---|---|
| DAGS. | NÓV. 88 |
| HANNAÐ | Á.Á. |
| TEIKNAÐ | Á.Á. |
| VERK NR. | 8841 |
| BLAÐ NR. | 2-02 |

SIGURÐUR ÞORLEIFSSON TÆKNIFRÆÐINGUR F.T.F.Í.

STRANDGÖTU 11 HAFNARFIRÐI SÍMI 54751