



Sambykkt á fundi byggingar-  
nefndar þ. 17.11.1988  
BYGGINGAFULLTRÚINN  
I HAFNARFIRÐI

Þekking: SIA HÚS NR. 15

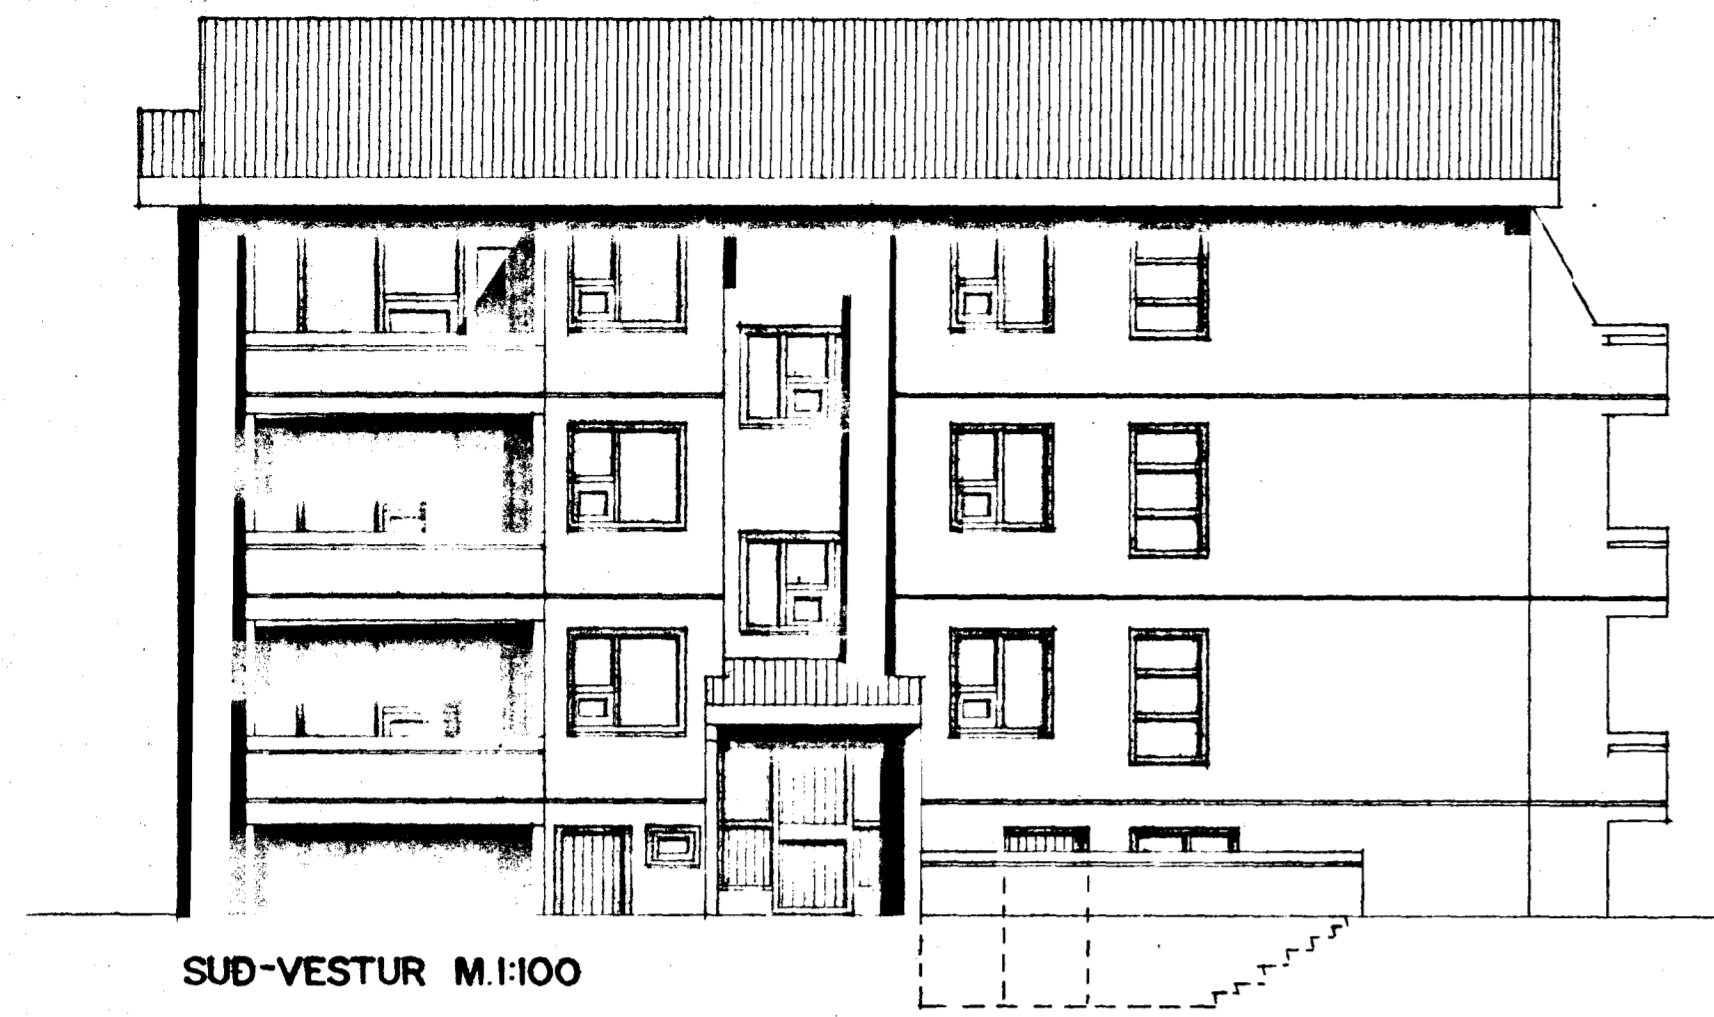

SÚÐ-VESTUR M.1:100

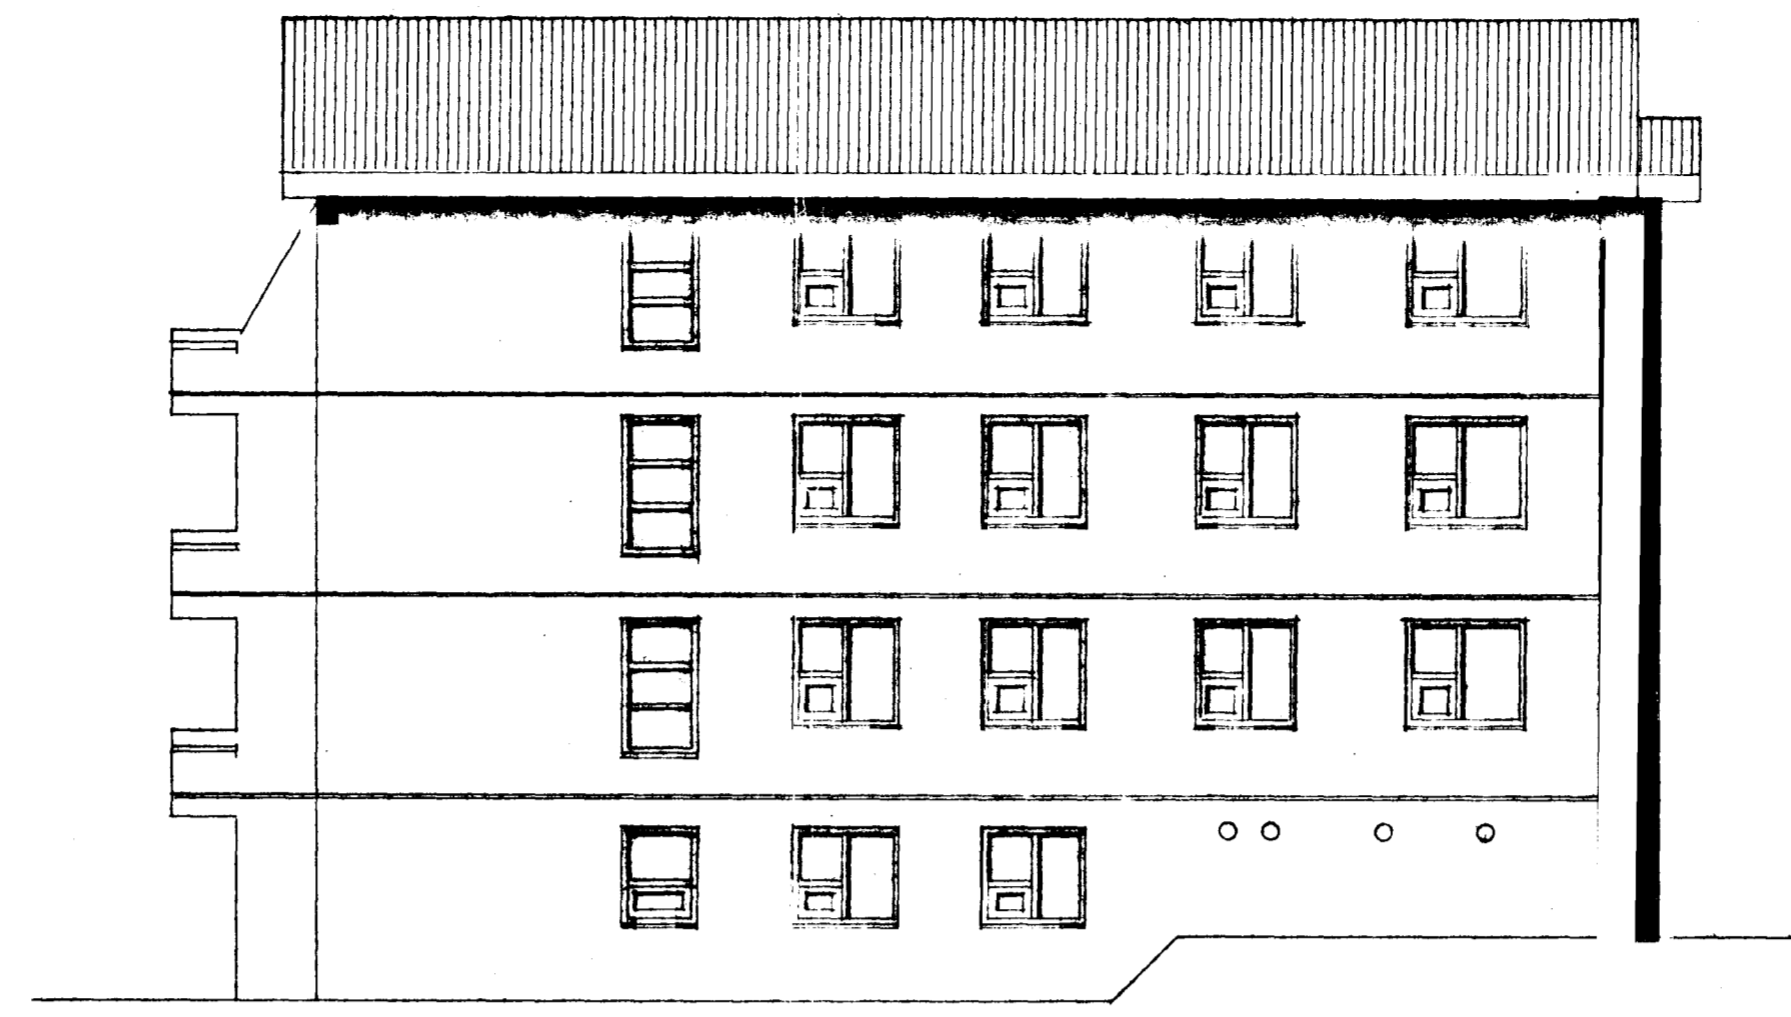


NORD-AUSTUR M.1:100

SKYRINGAR:  
HÓSD ER STAÐSTEYPT A HEFÐRUNDIN HÁTT MEÐ STALKLÆDDU ÞAKT.  
KOLNUNARÍÐLUR EINSTAKRA BYGGINGAHLUTA SEU I SAMRÁMI VÍÐ IST.66.  
B-30= ELÐVARNARHURD. LR. = LÖFTRÉSTING.

STYRDIR.


FLATARMÁL KJALLARA/JARÐHÆÐ.....	270,2 M <sup>2</sup> .
FLATARMÁL 1. HÆÐAR .....	275,2 M <sup>2</sup> .
FLATARMÁL 2. HÆÐAR .....	270,2 M <sup>2</sup> .
FLATARMÁL 3. HÆÐAR .....	270,2 M <sup>2</sup> .
HEILDARFLATARMÁL HÓSS .....	1.085,8 M <sup>2</sup> .
HEILDARRÚM MÁL HÓSS .....	3.268,0 M <sup>3</sup> .

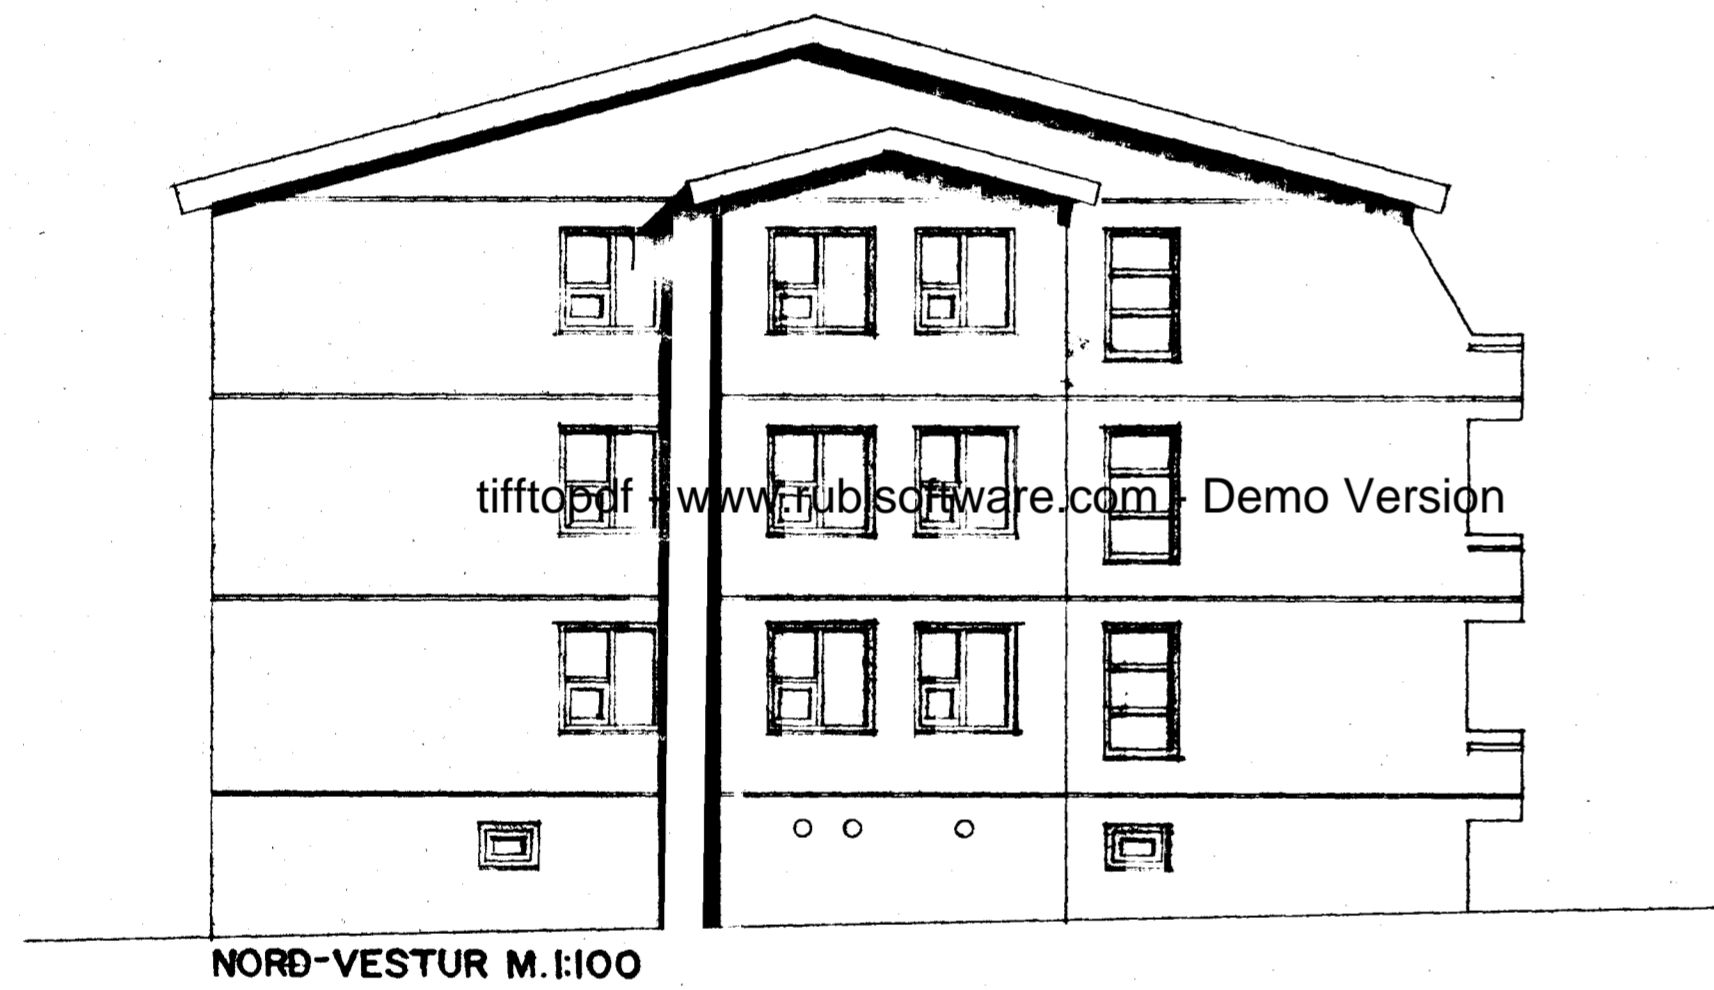


NORD-VESTUR M.1:100




SÚÐ-AUSTUR M.1:100

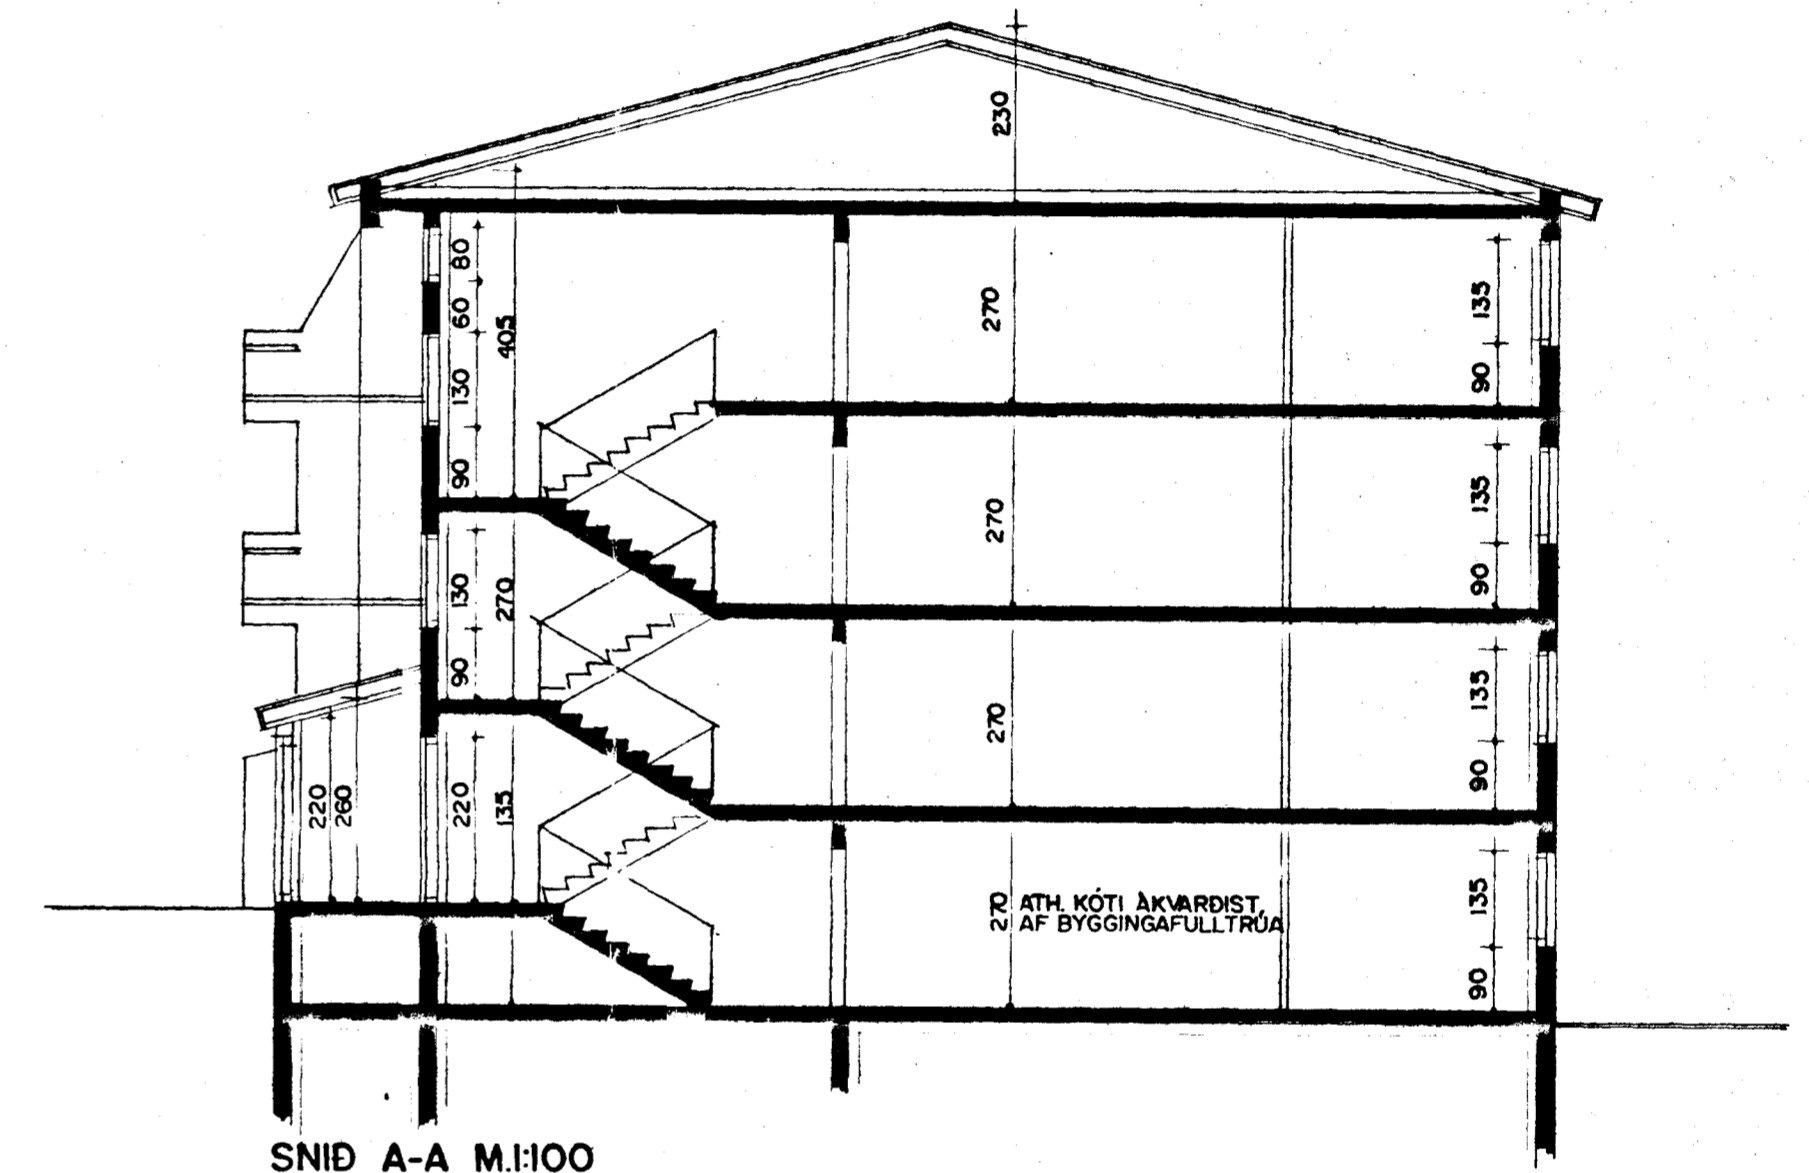


SNID A-A M.1:100

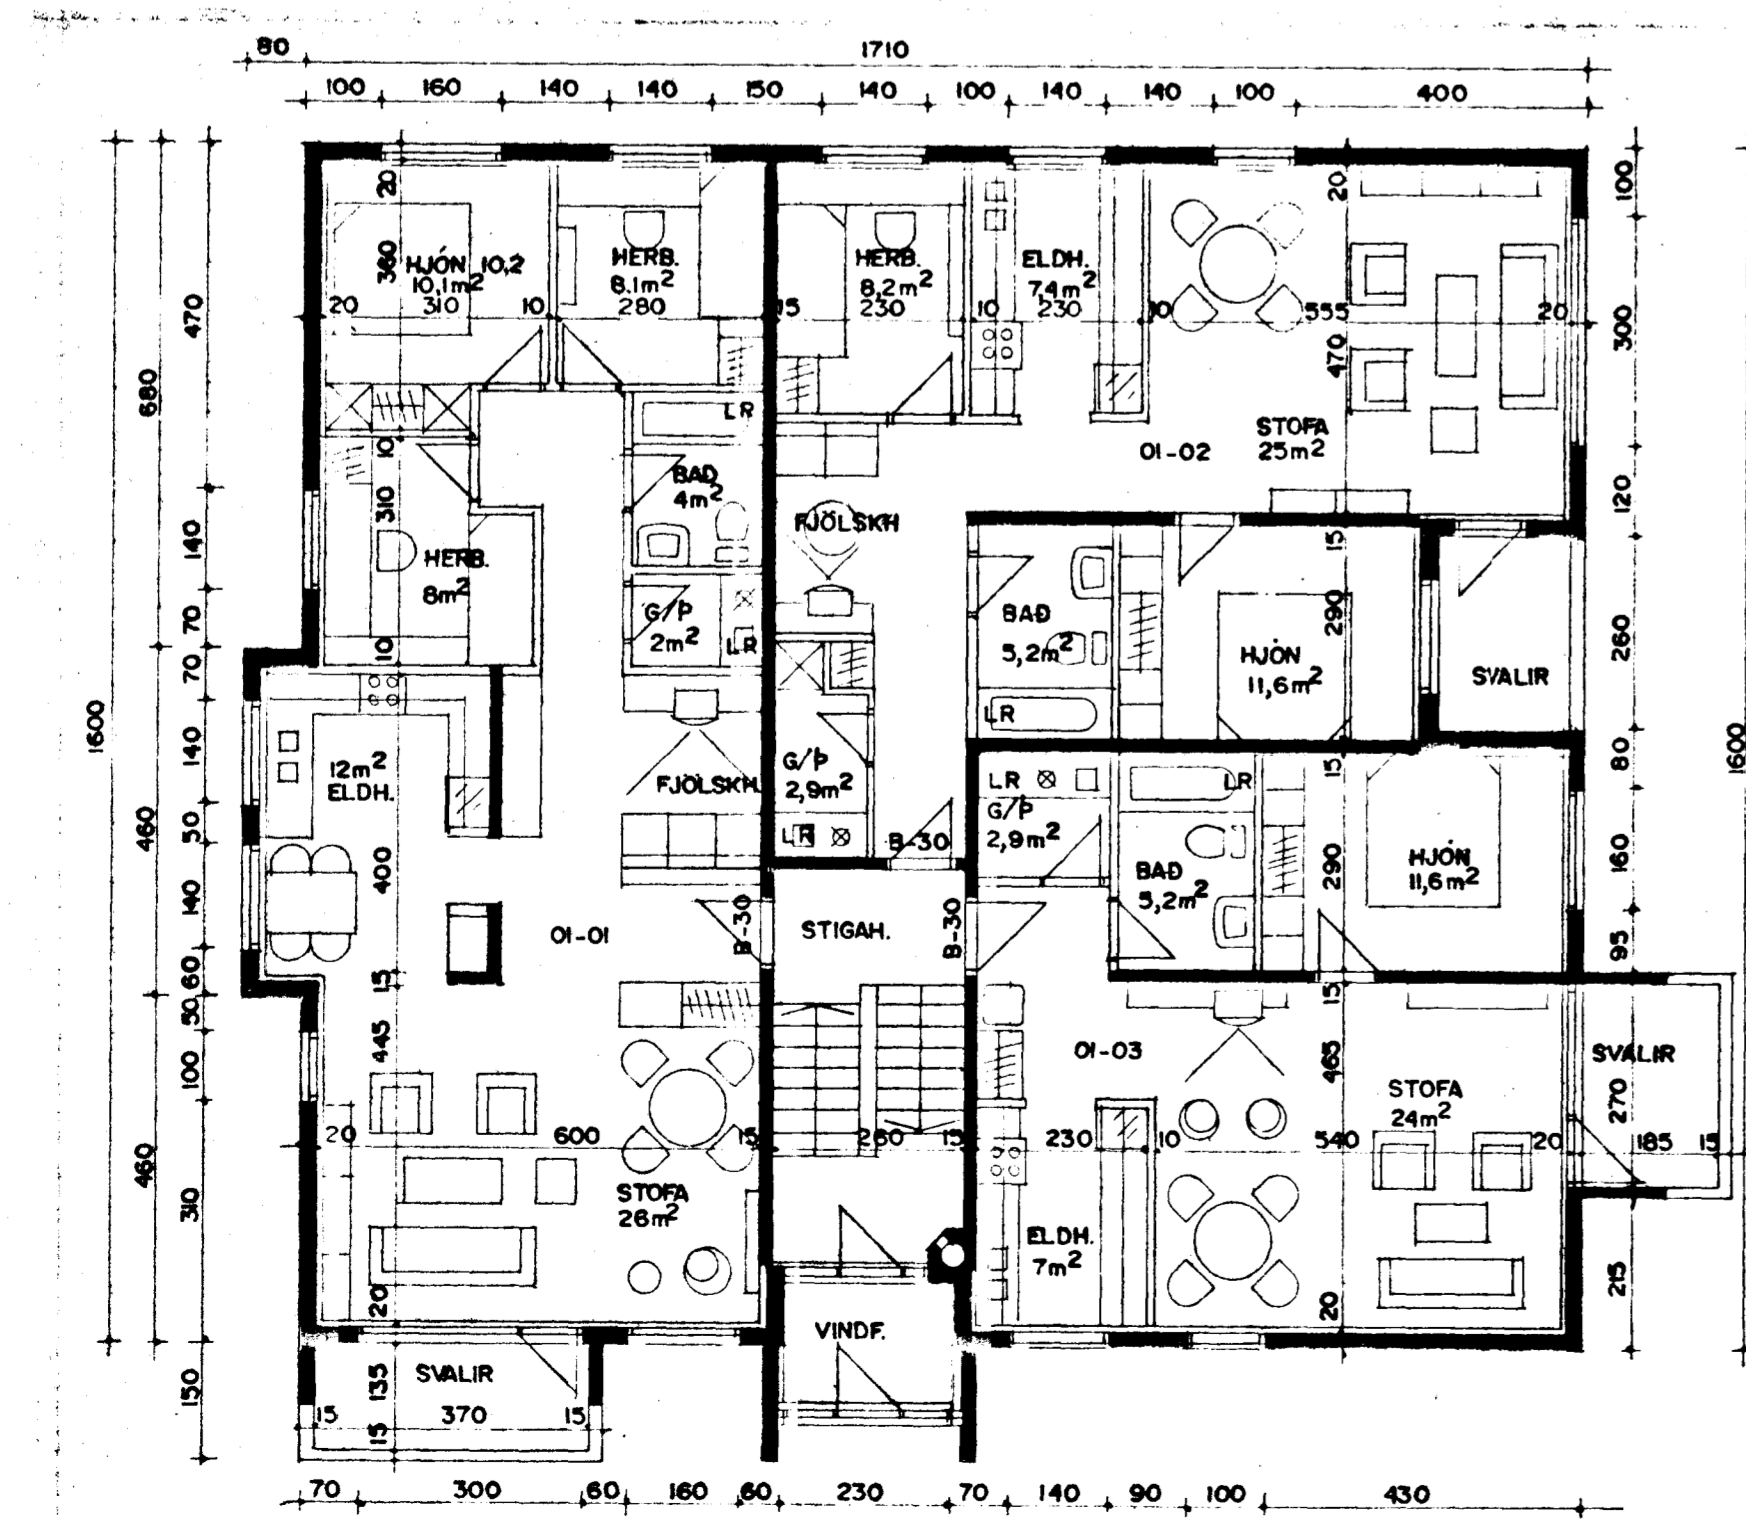

GRUNNMYND 1.HÆÐ M.1:100

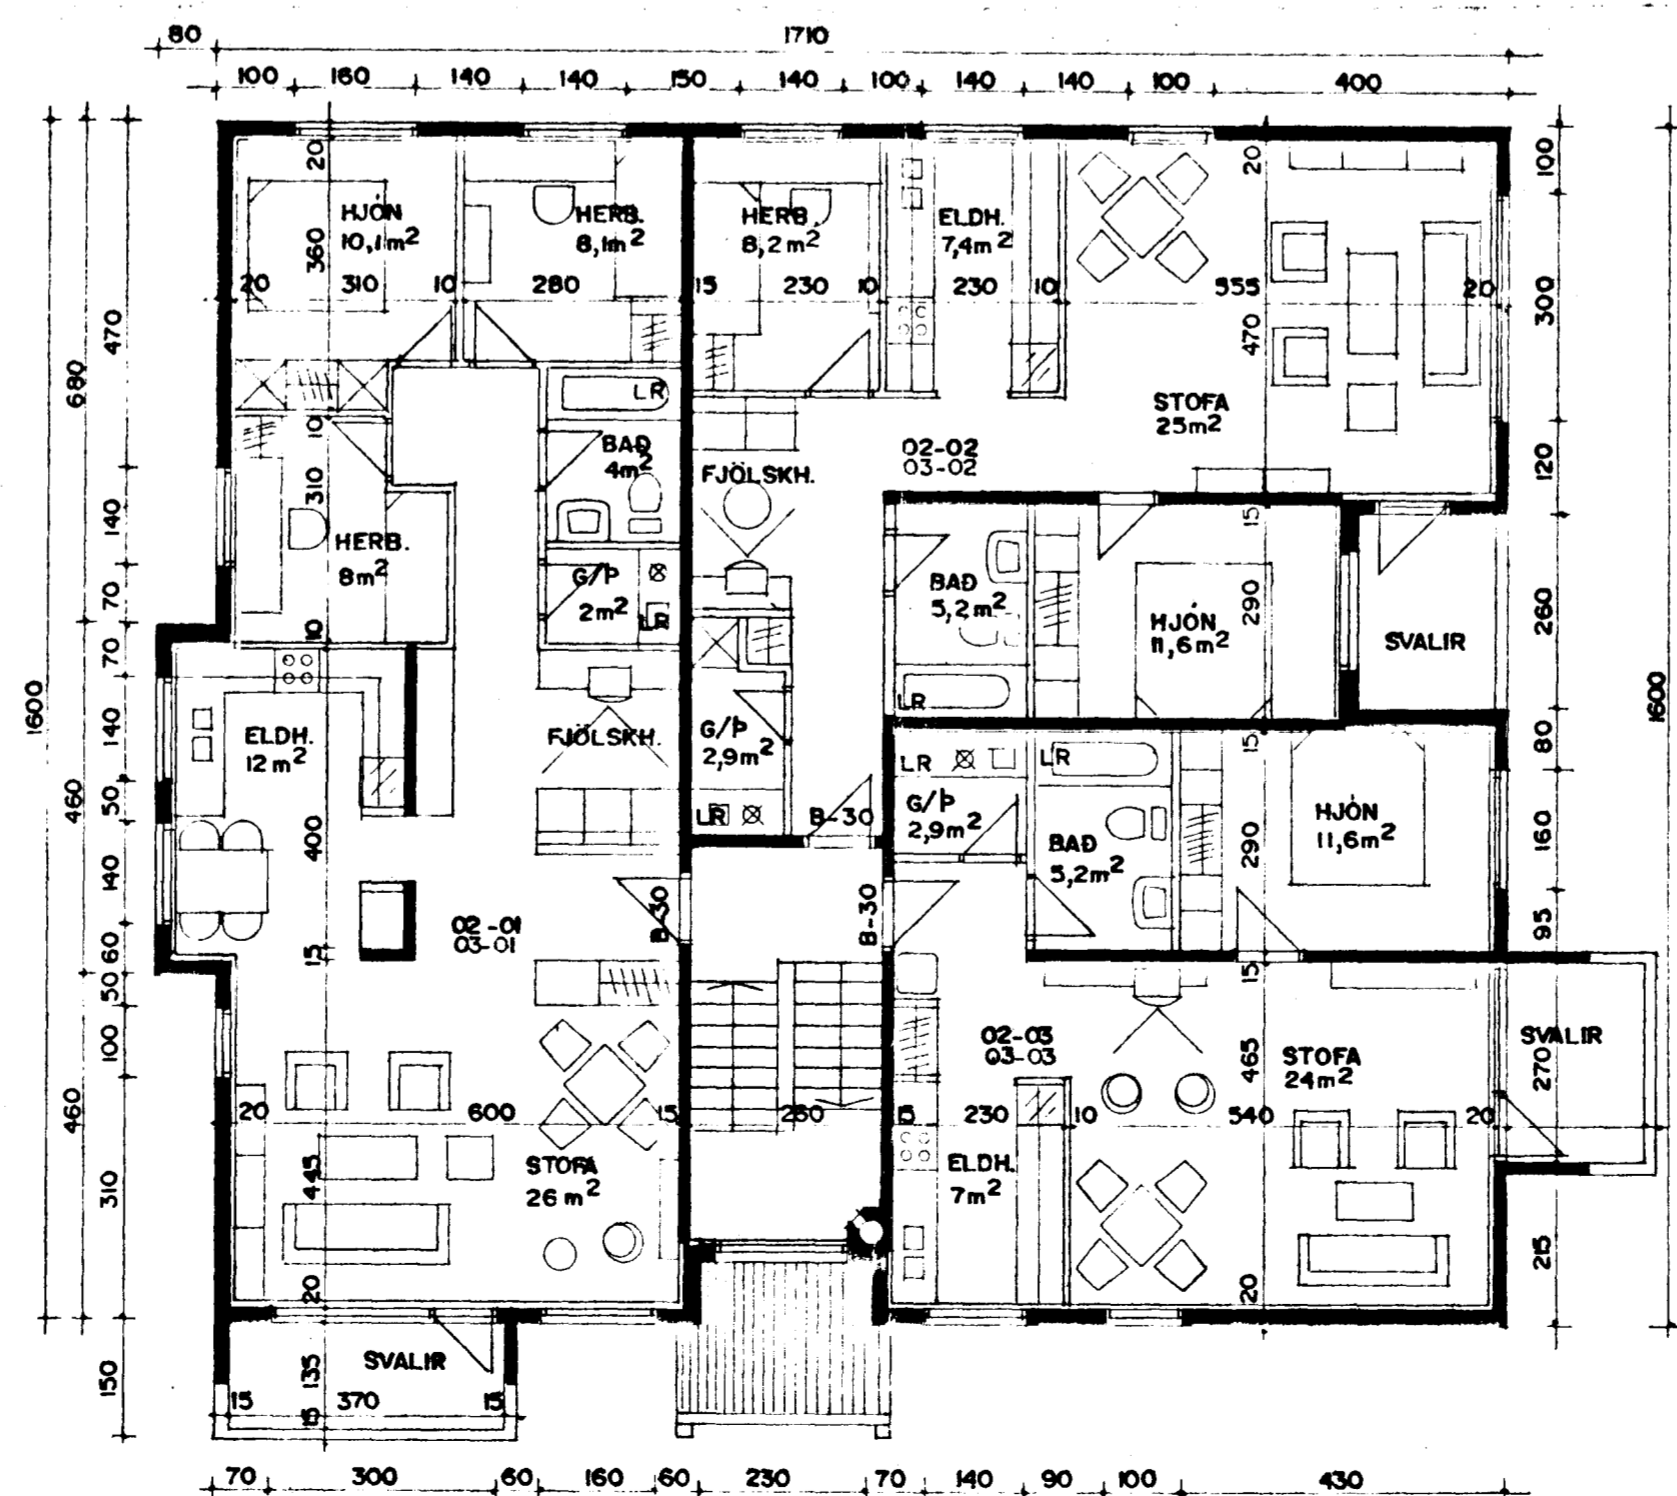

GRUNNMYND 2. OG 3. HÆÐ M.1:100

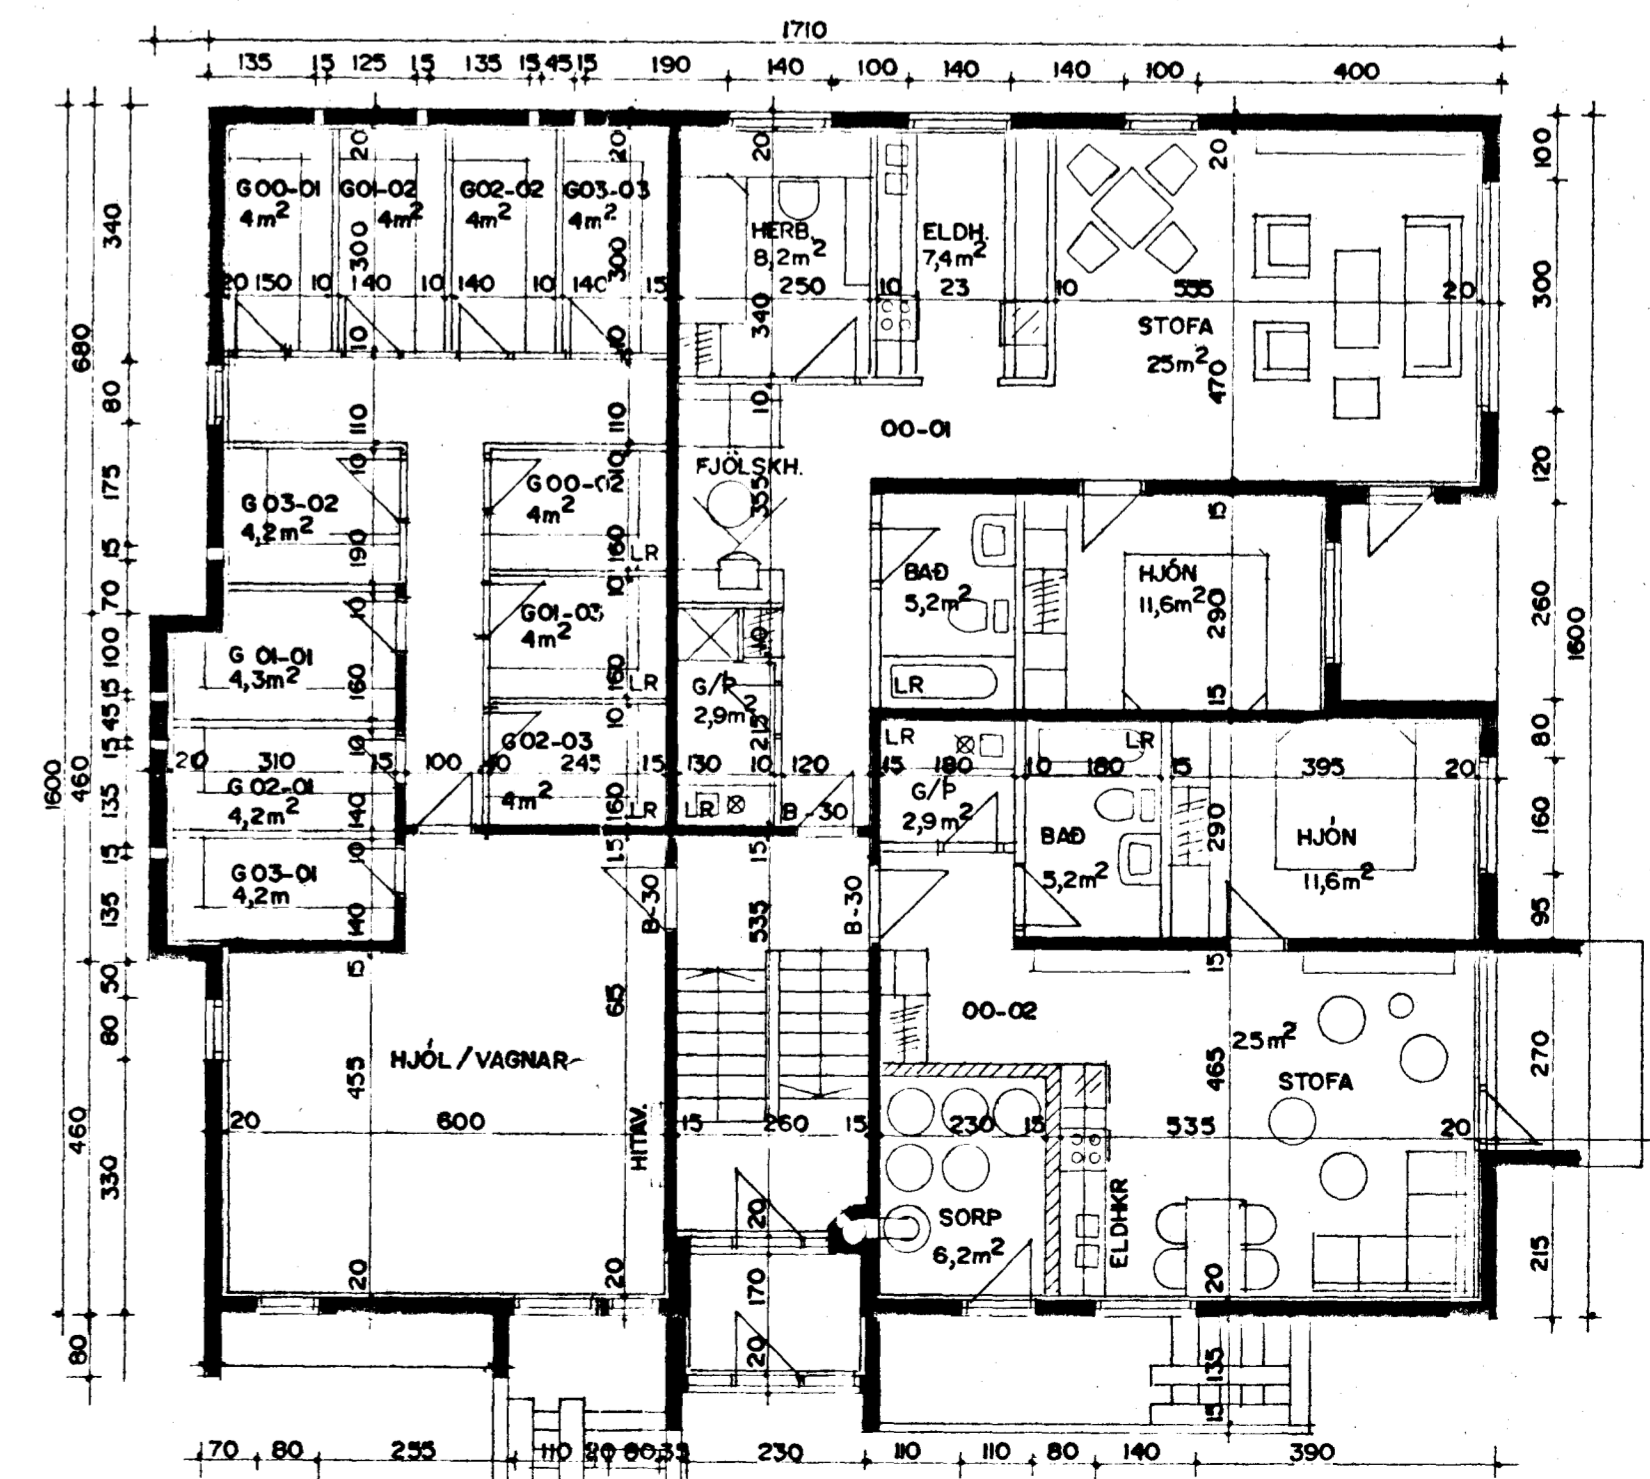

GRUNNMYND JARÐHÆÐAR M.1:100

*Handwritten signature*

tiftpdf - www.tiftpdf.com - Demo Version