



Samþykkt á fundi bygginga-
nefndar þ. 13/3 1985
BYGGINGAVALDUN
L. RIAN
[Signature]

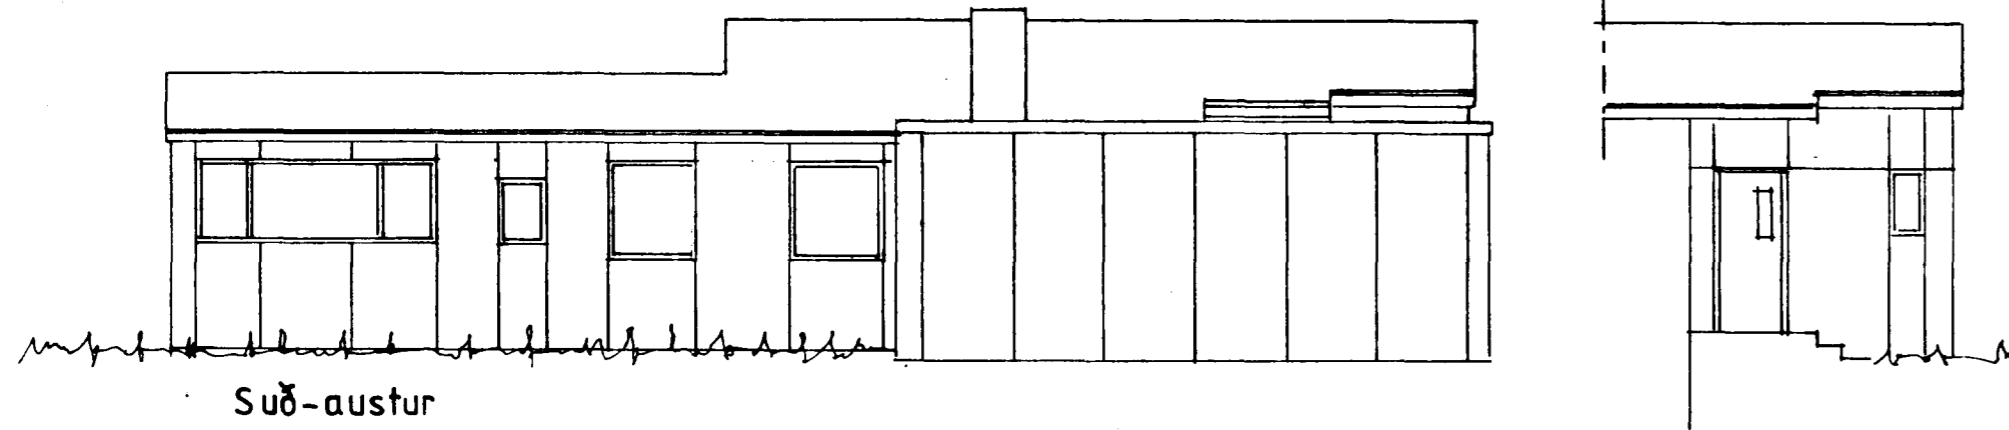


Suð-austur

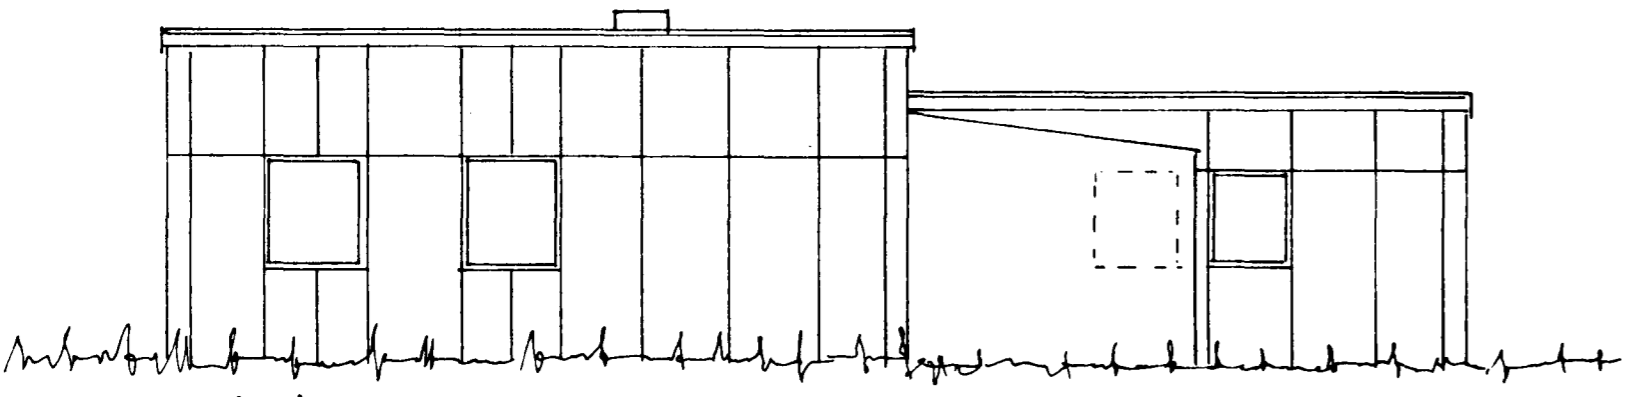


Norð-vestur


tifftopdf - www.rubissoftware.com - Demo Version

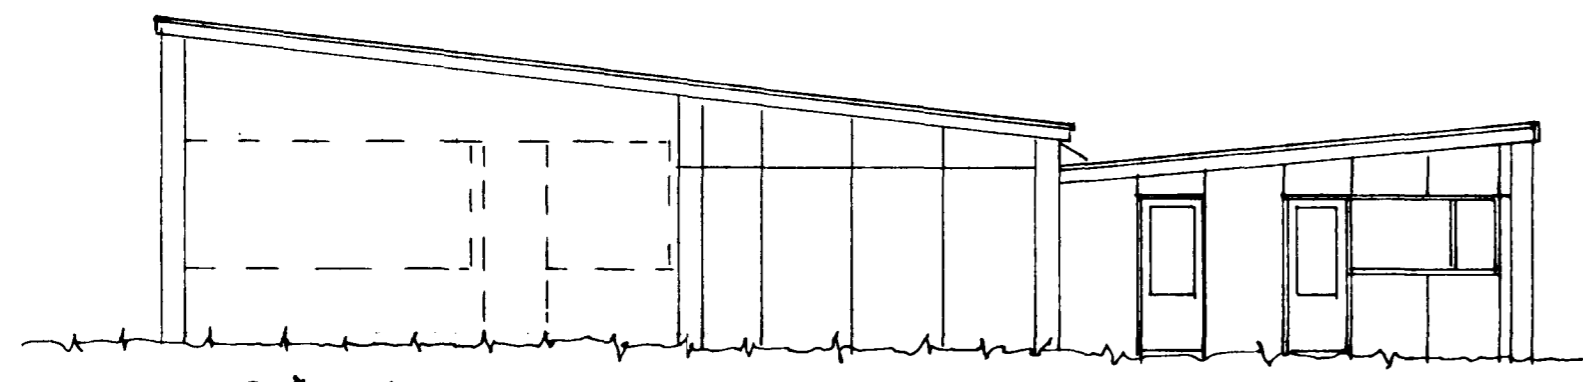


Suð-vestur

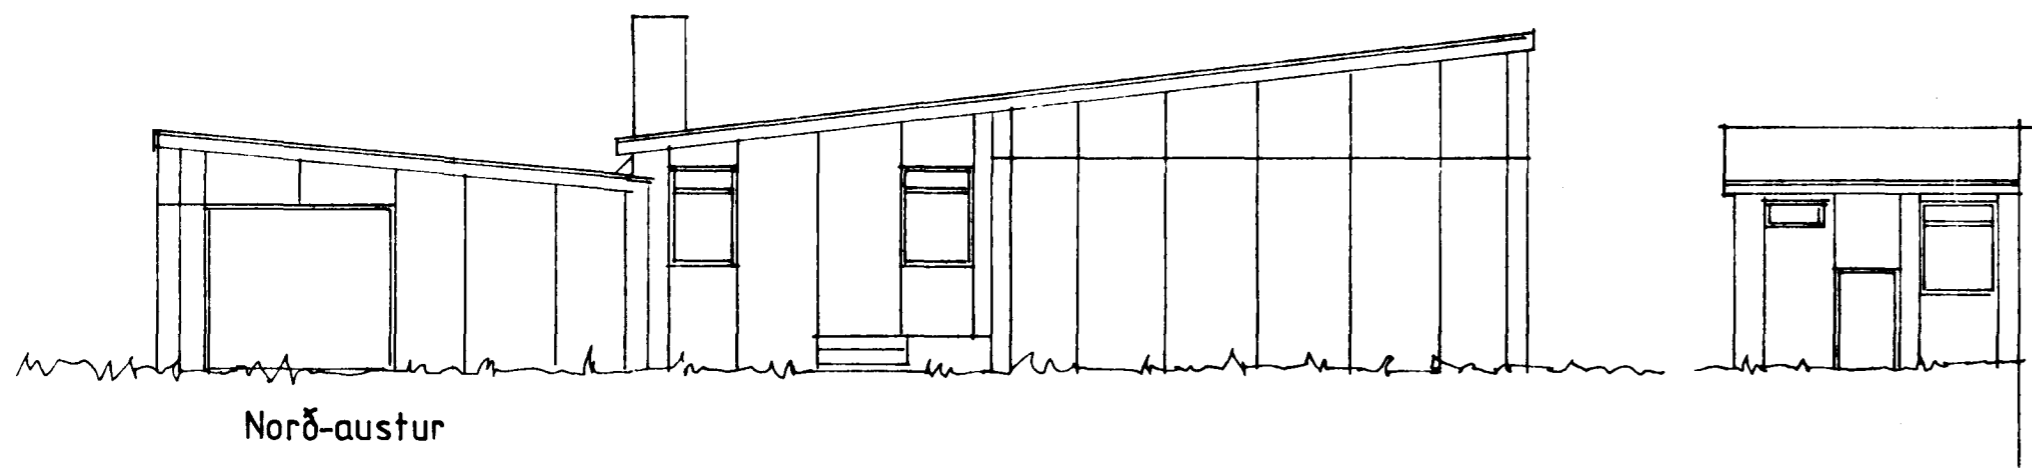

Norð-austur

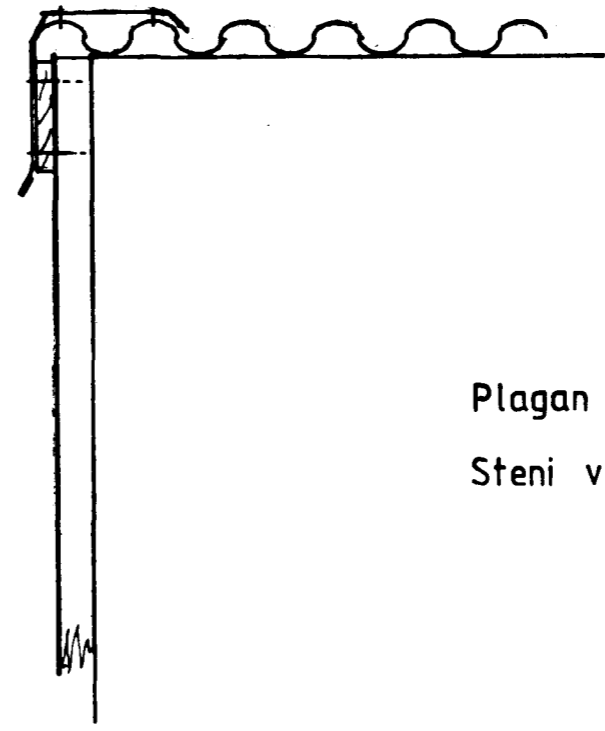

Plagan pakklæðning
Steni veggklæðning

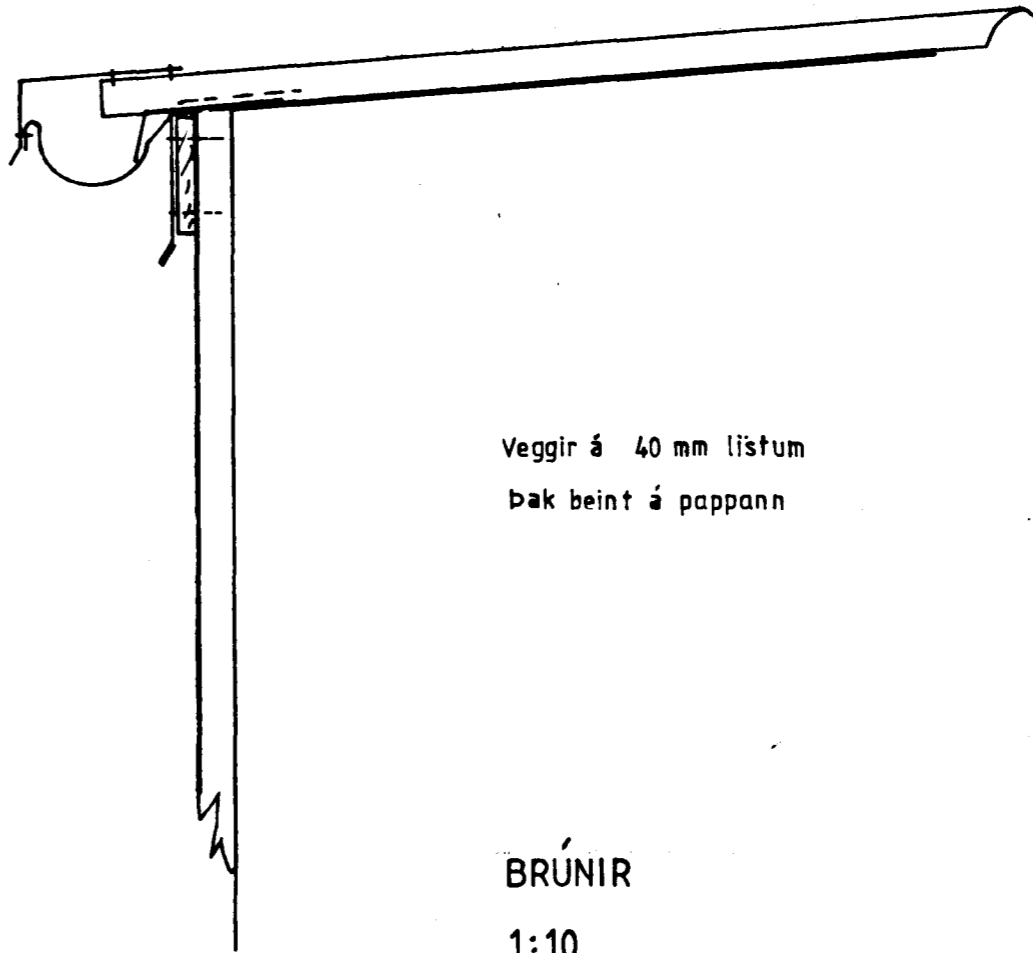

Veggir á 40 mm listum
bak beint á pappann

BRÚNIR
1:10

DAGS.	BREYTING		GJÓRT
HANNAÐ <i>[Signature]</i>	JÓN BERGSSON	VERKFR. VERKFRÆÐIHÖNNUN	BLAD. 1
TEIKNAD <i>[Signature]</i>	DIPL. ING.	M.V.F.I. SMÁRAHVAMMI 4, HAFNARF. S. 51974	M=1:100
YFIRFARIÐ <i>[Signature]</i>	VERK.	PÚFUBARÐ 2 KLÆÐNINGAR	DAGS. 85 01 20