


Ganga skal frá önnu eldstæði í samráði við stöðkvildisstjóra

Samþykkt á fundi bygginga-
nefndar þ. 21/5 1980
BYGGINGA-FULLTRÚNN
Í HAFNARFIRÐI


flatarmál

l.ó.ó	628,4 m ²
fbúð	154,7 m ²
bílskúr	24,8 m ²
gróðurhús	26,2 m ² 70,7 m ³



móabaráð

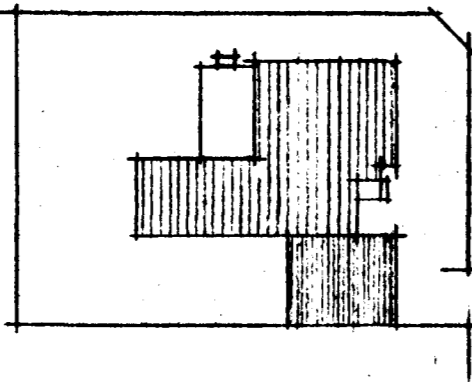


afstöðumynd mkv. 1:500

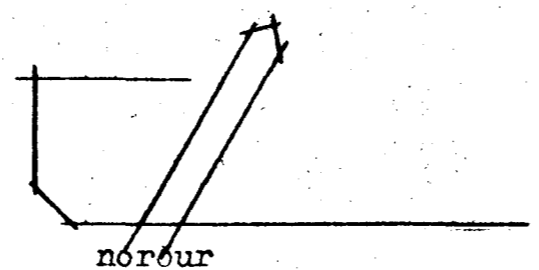


þúfubaráð

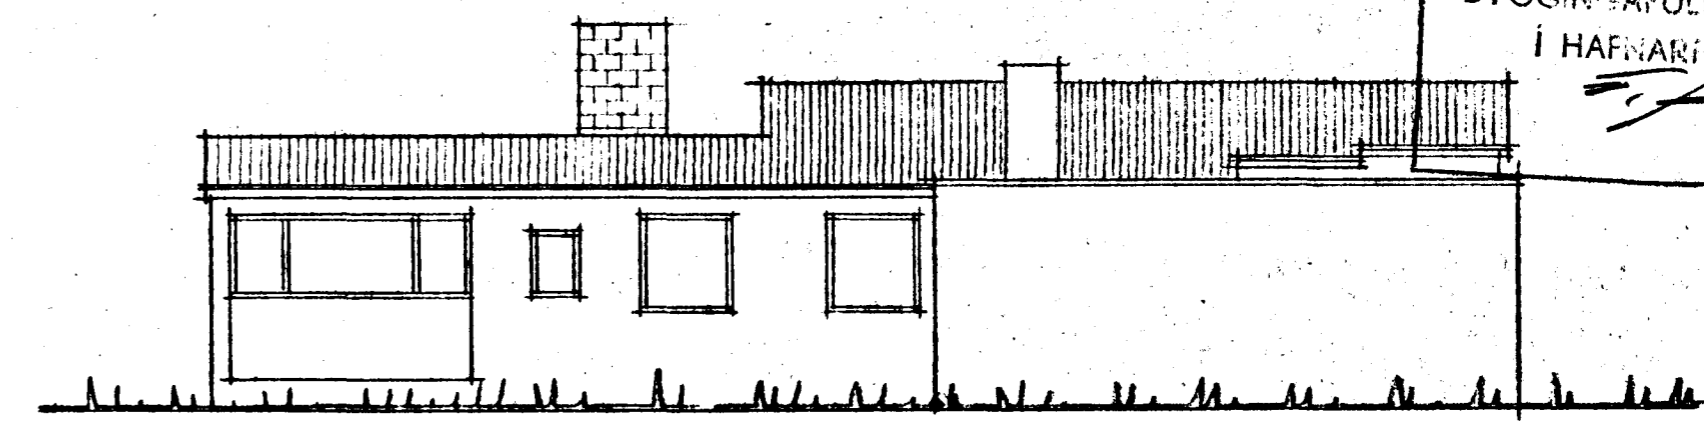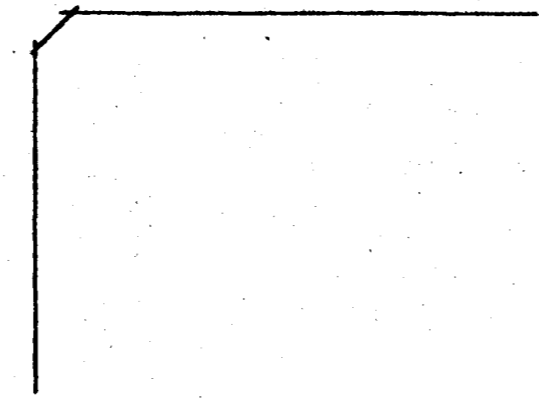

suðrausturhlíð

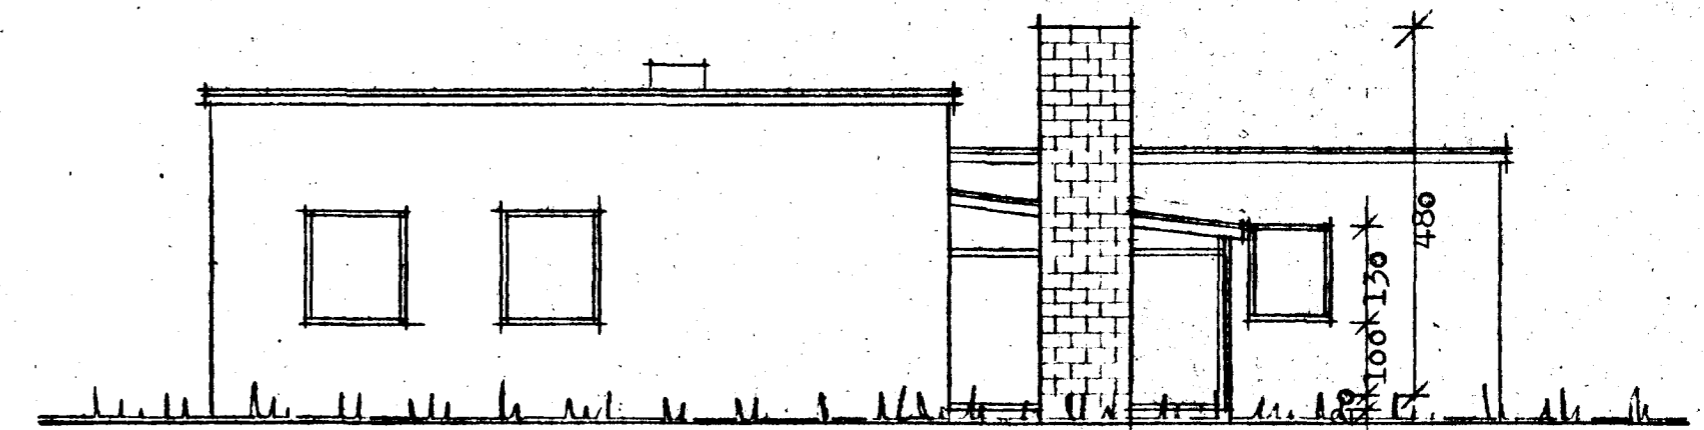


norðvesturhlíð

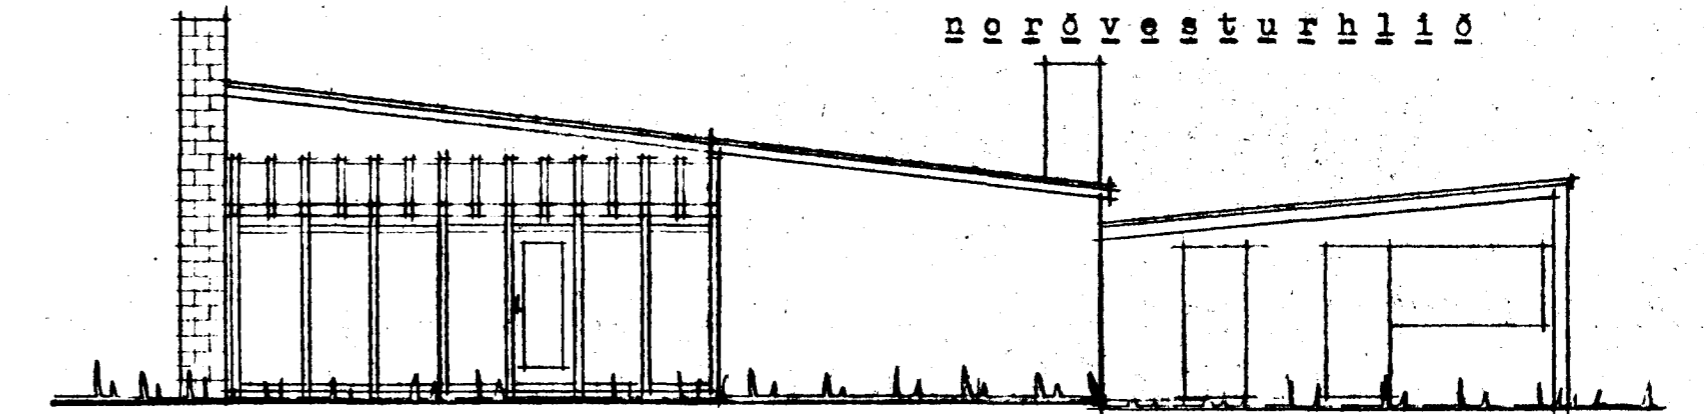


gróðurhús

suðvesturhlíð

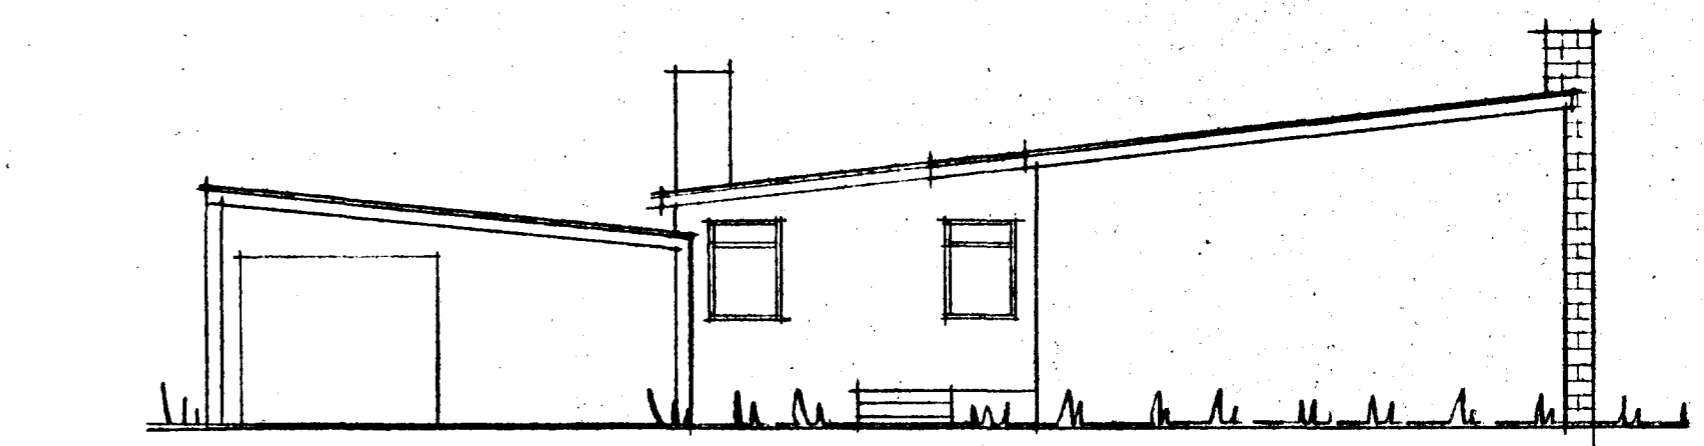

norðausturhlíð

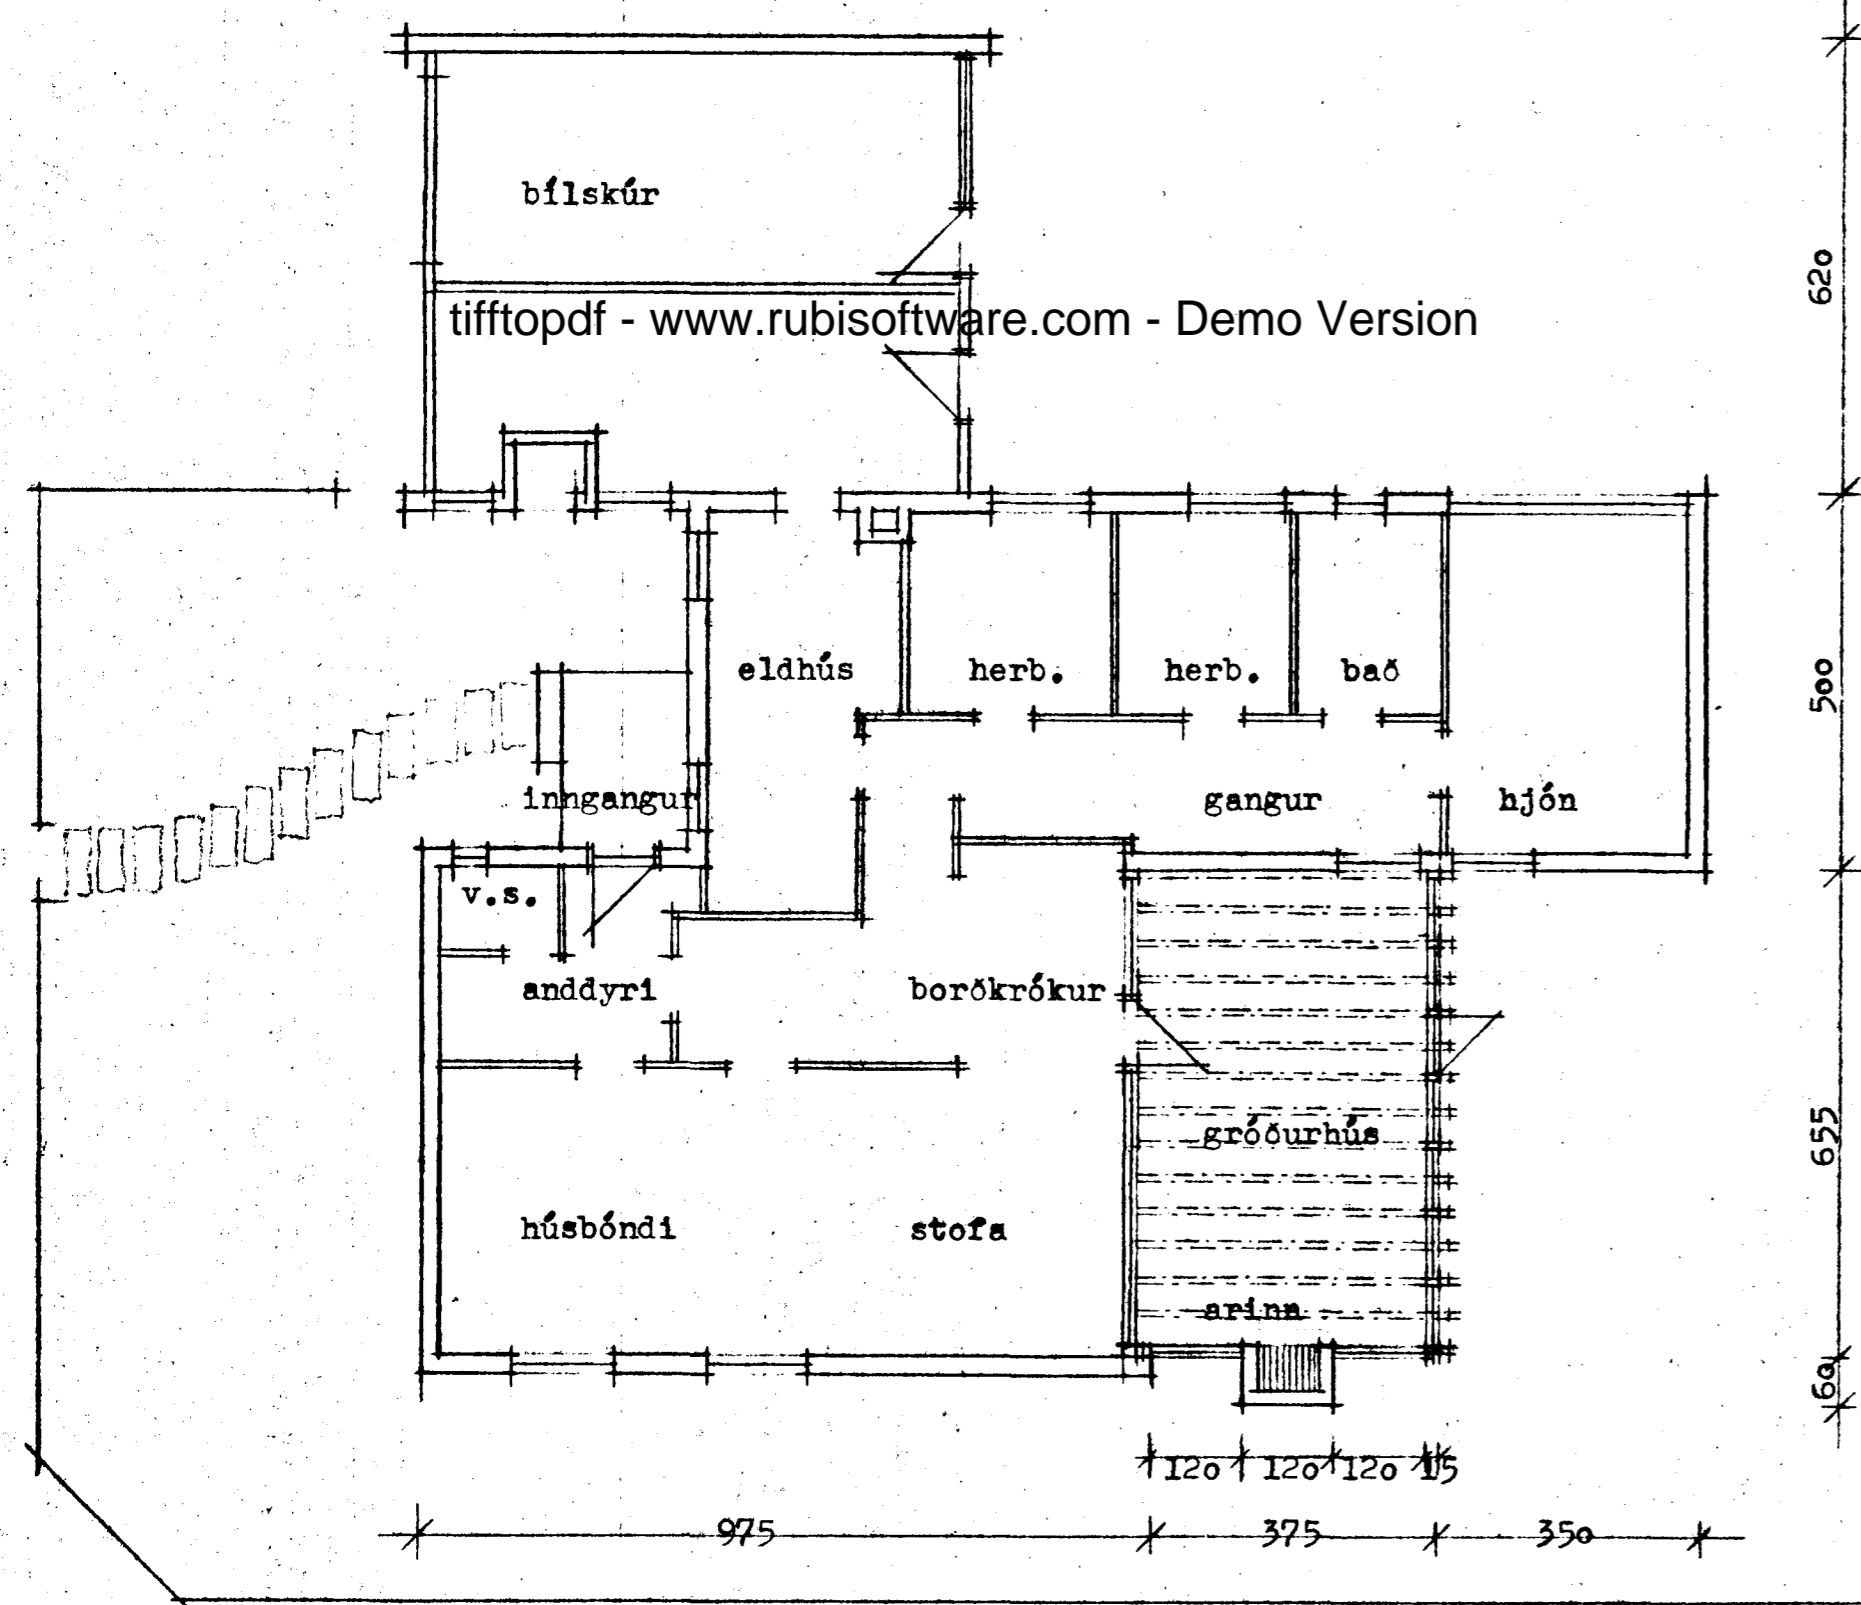

Gróðurhús við ÞÚFUBARD nr. 2 í HAFNARFIRÐI

16.5.1980	Grunnmynd, -hlíðar og afstöðumynd	mkv. 1:100 1:500
-----------	-----------------------------------	---------------------

Albína Thordarson arkitekt F.A.I. Skipholt 37 sími 83760

Albína Thordarson