
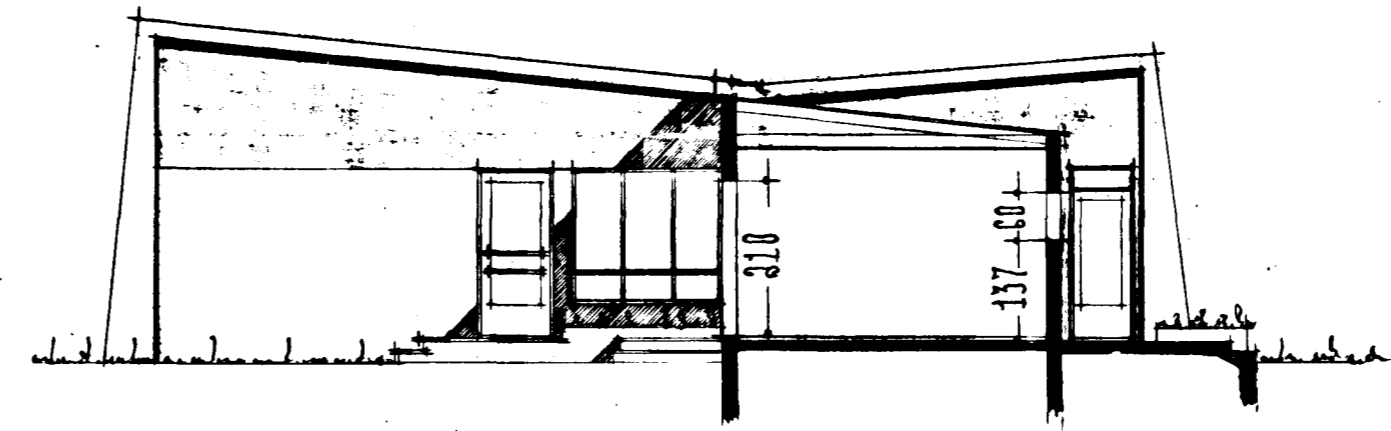


HIUSIÐ ÞUFUBARÐ NR. 4 HAFNARTÍRÐI.


PLAN & ÚTLIT M 1:100

Þorólfur Þorgrímsson
 Húsnámsáhrifa meistari


Sigrúnar Jónsson

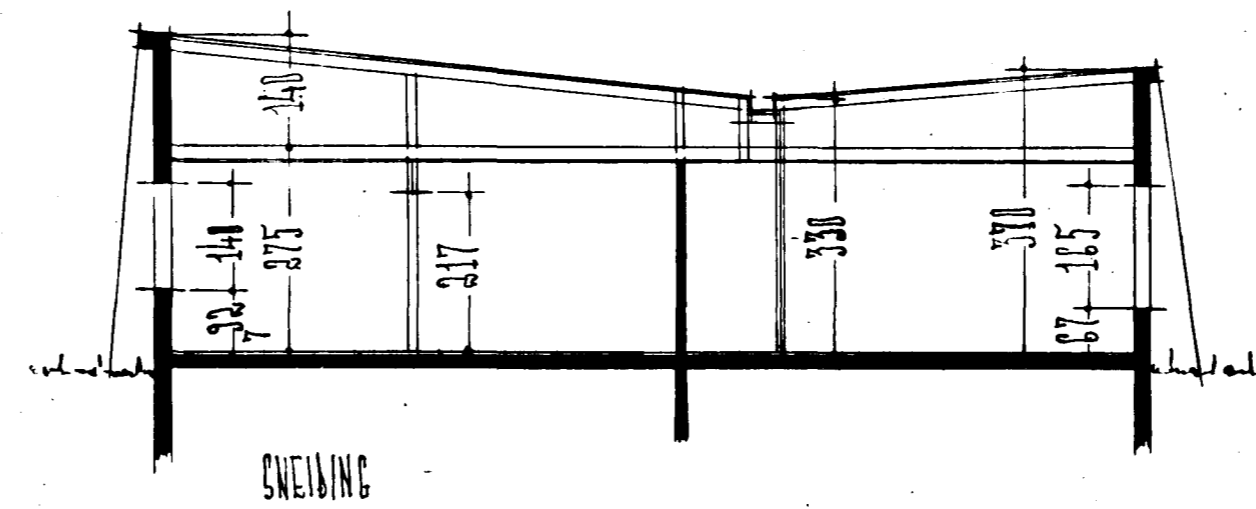


NORÐUR

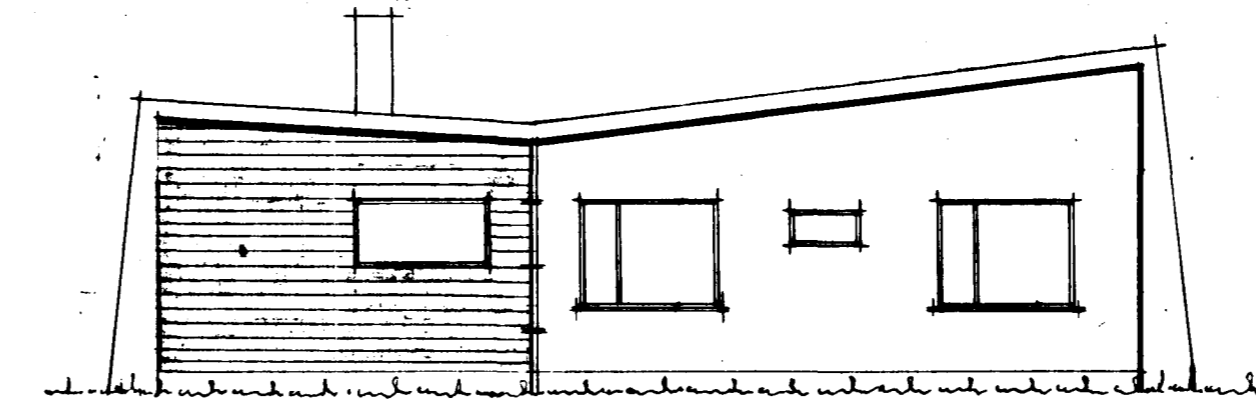


SUDUR

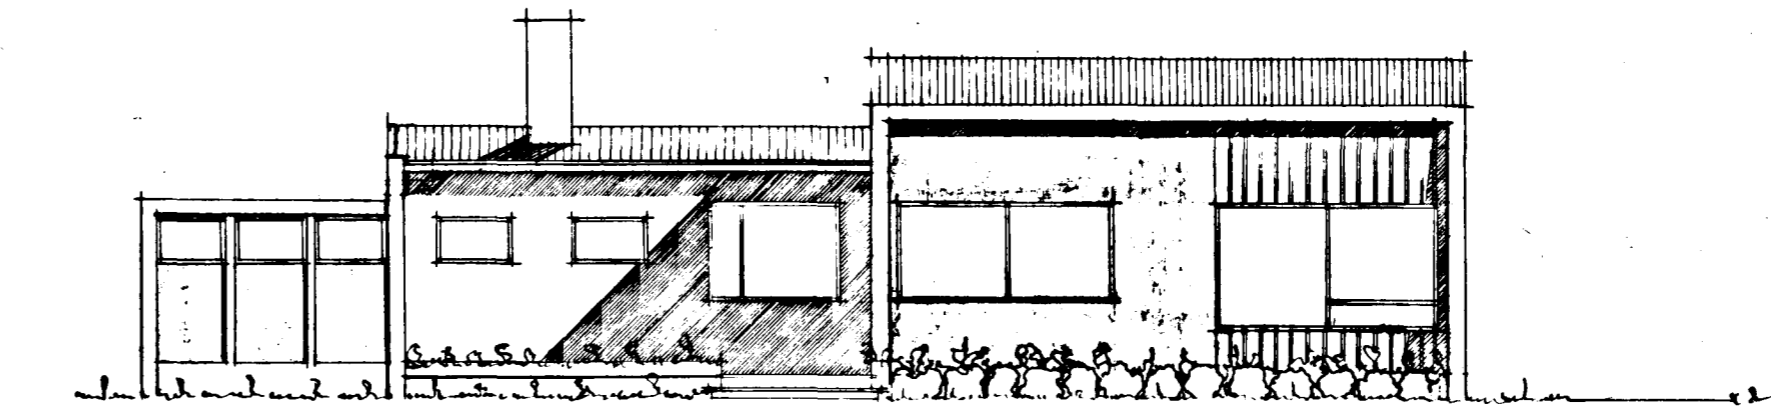


VESTUR

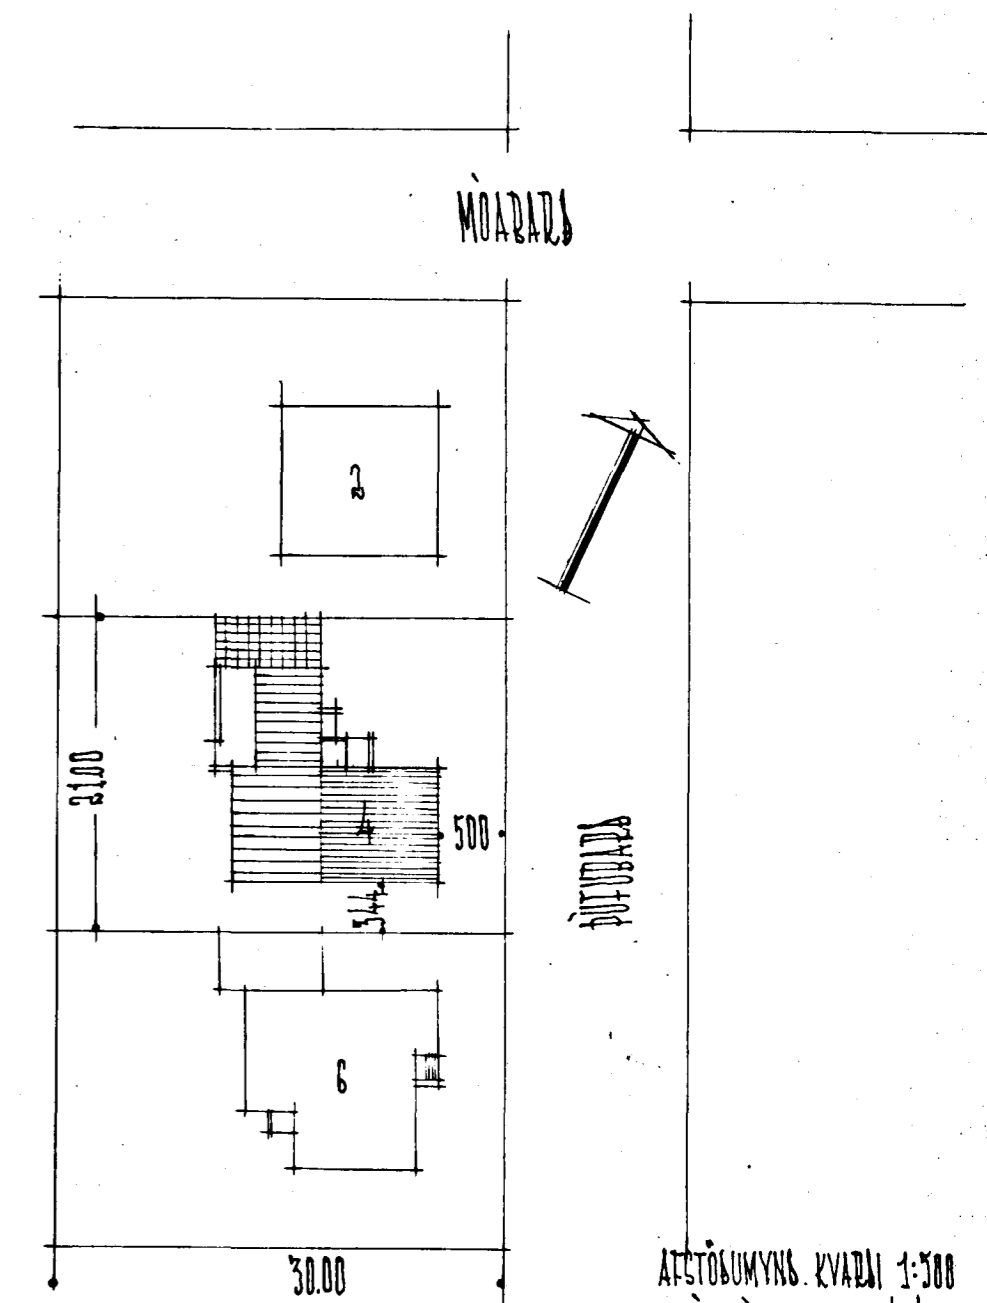

ATVÍSULUMYNS KVADRÍ 1:500
 FLATARMÁL HÚSS 134,4 M²
 RÚMMÁL ~ 512 M³
 FLATARMÁL BÍÐEIGISKYLIS 22,5 M²
 RÚMMÁL ~ 54,25 M³

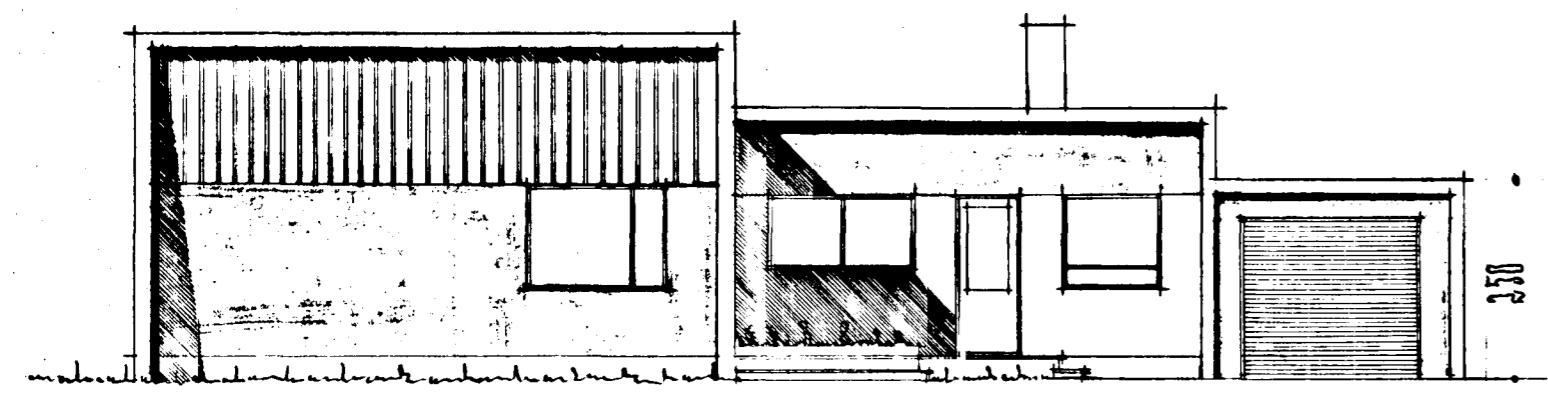

43 GÖTU

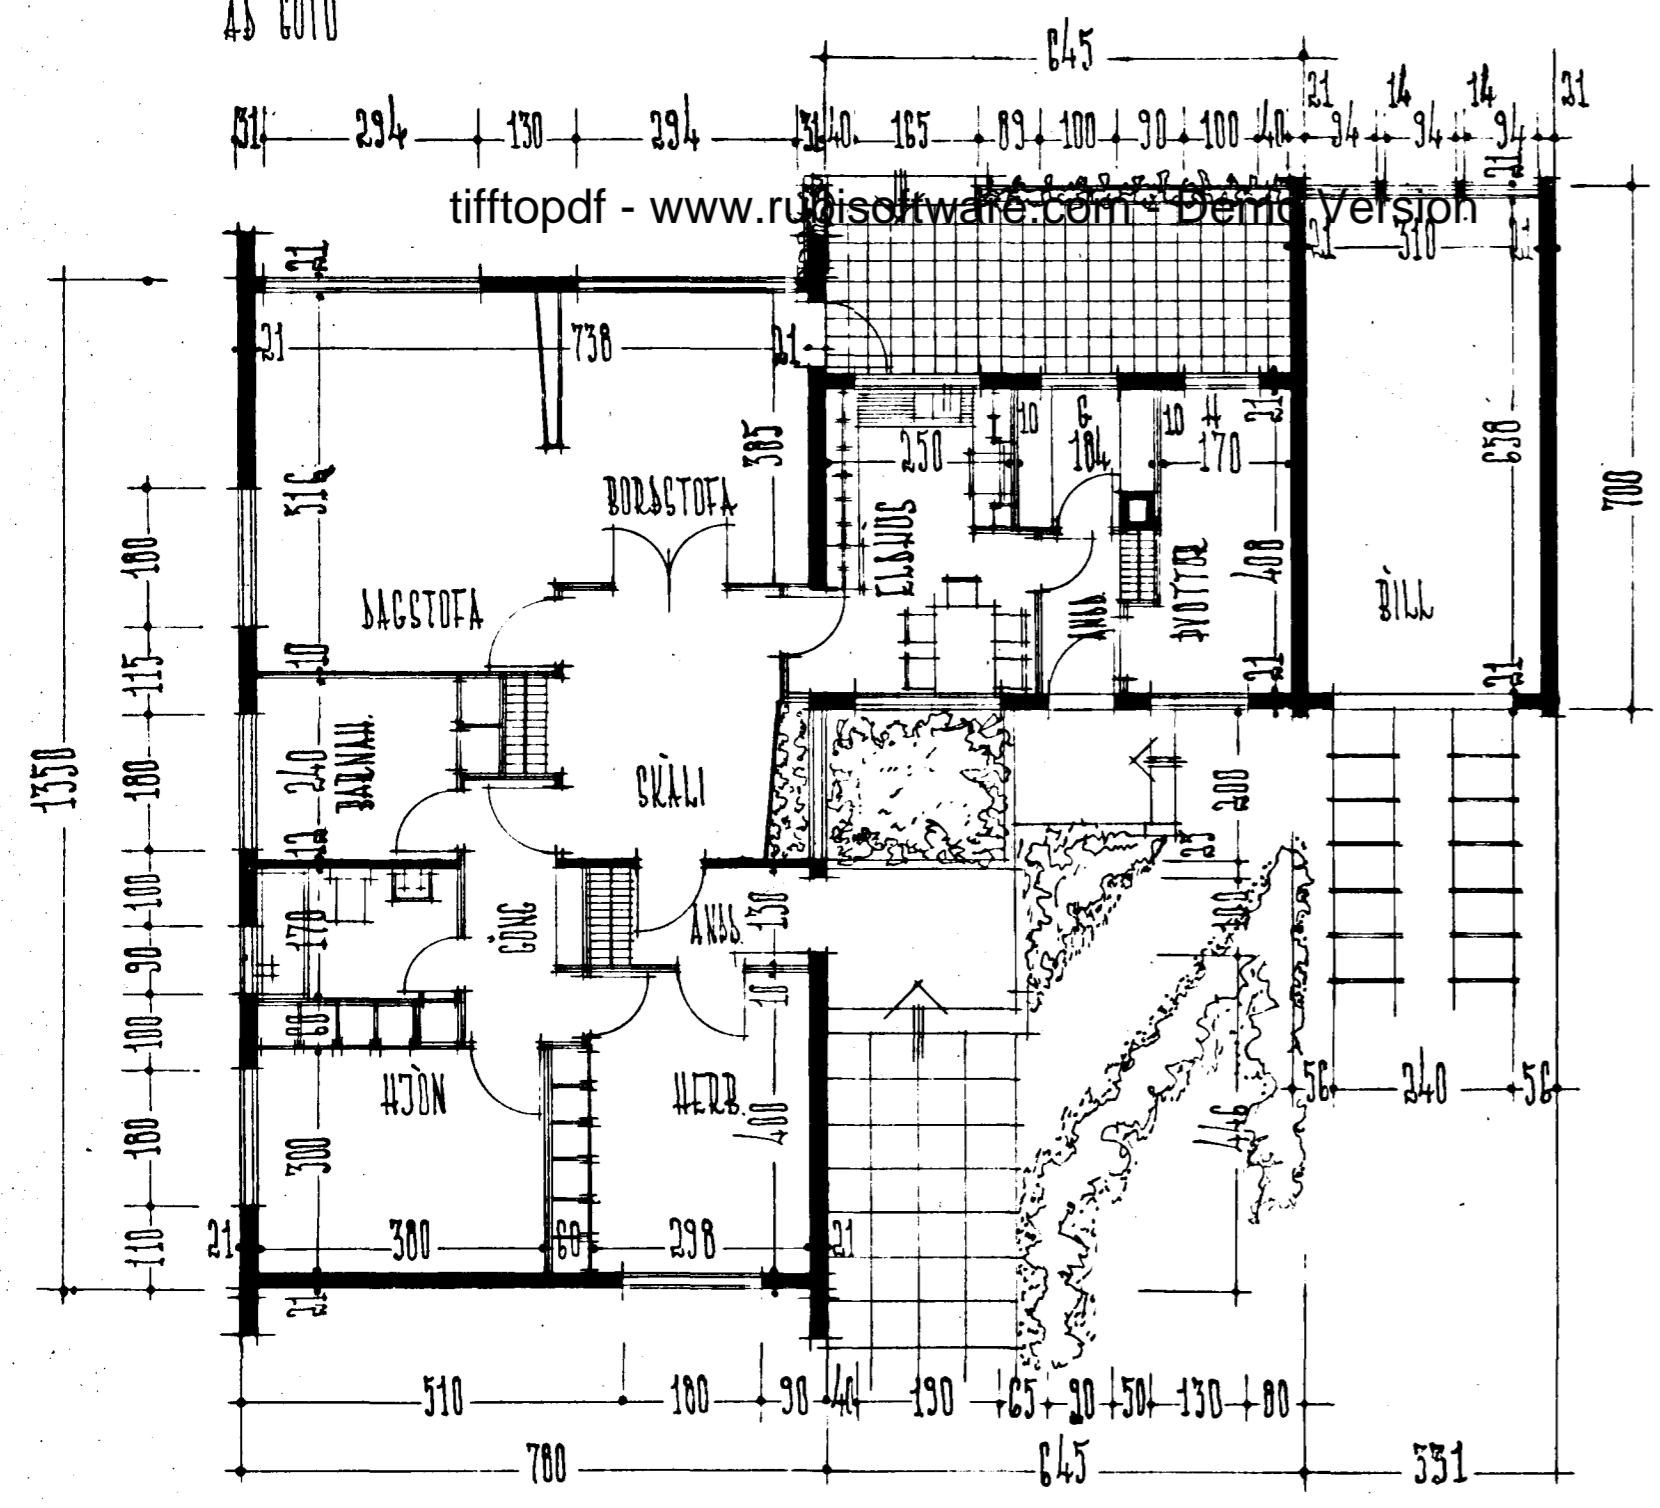

GRUNNMÝNS HÚSS.

REYKJAVÍK Í JÚLÍ 1957
 Hartan Sveinsson