

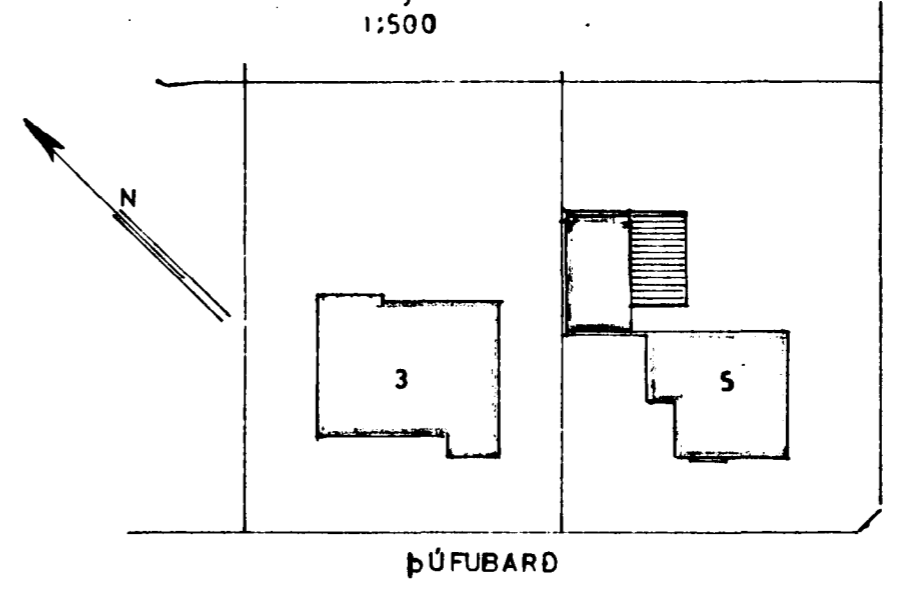
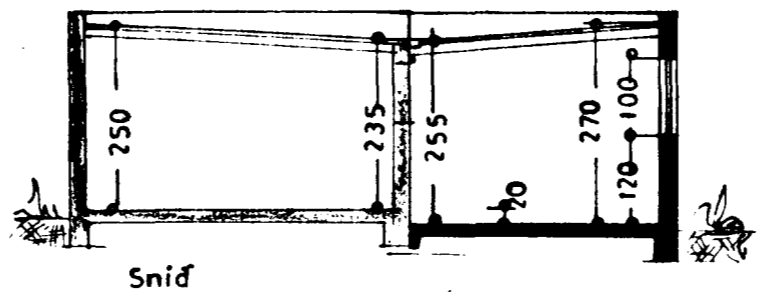
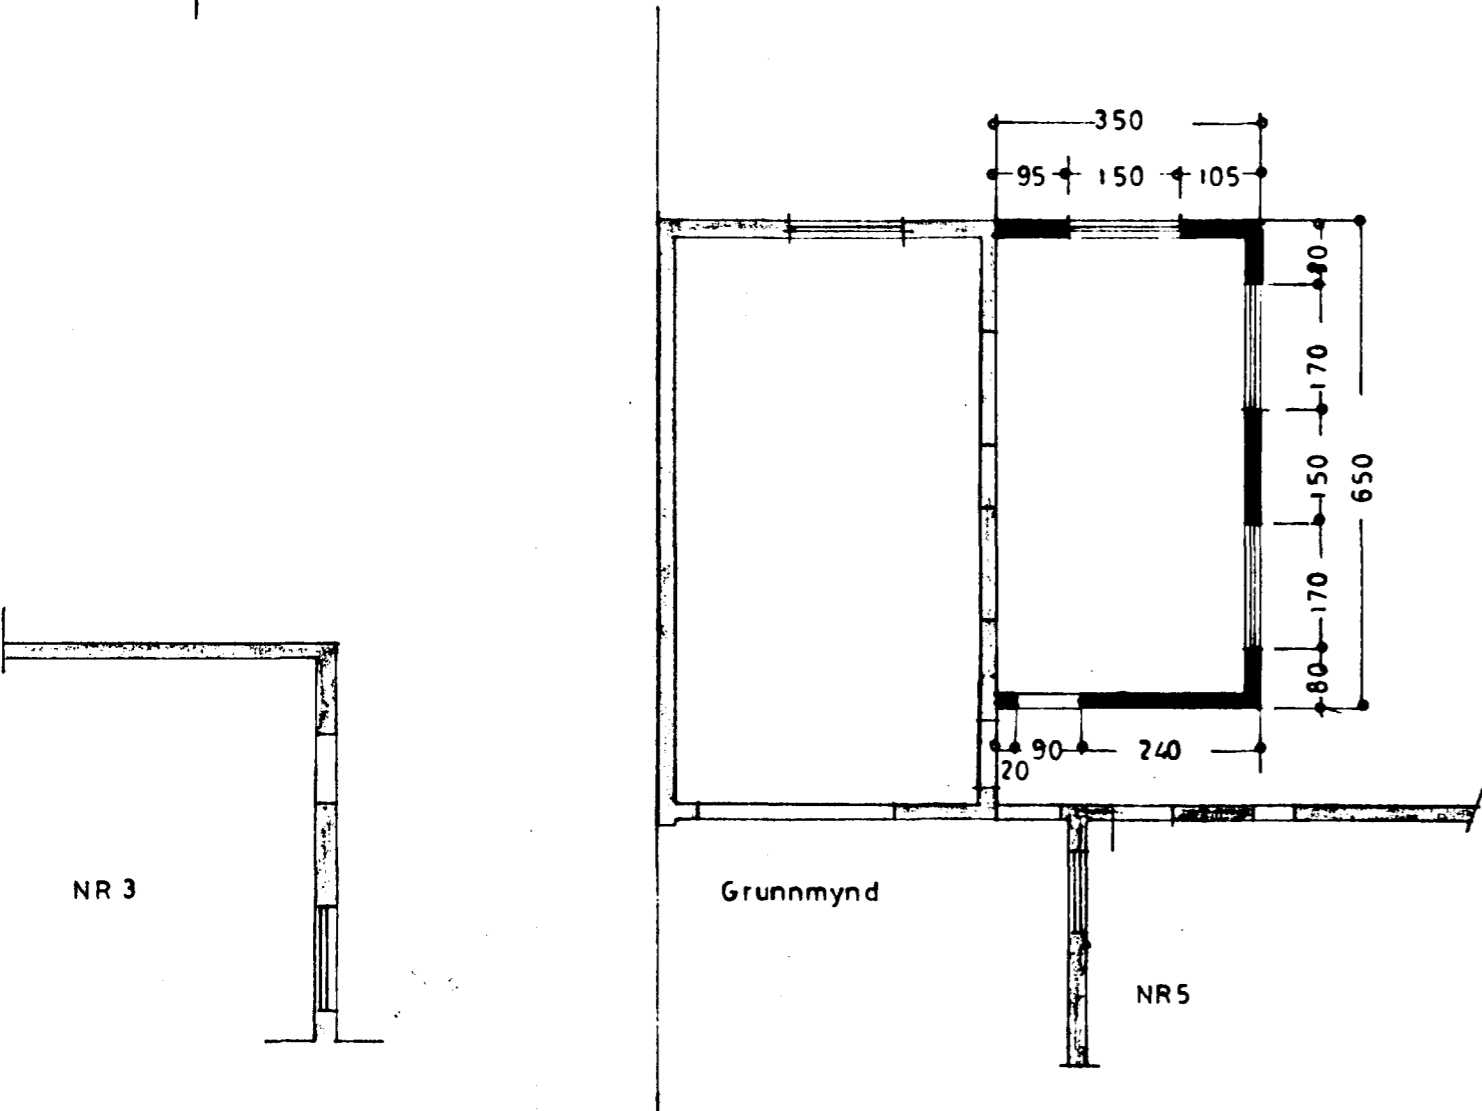


Þykkt á fundi bygginga-  
ráðs p. 17/10 1973.  
BYGGINGAUFULTRÚINN  
I HAFNARFIRÐI  
F. Sigurðsson

Afstöðmynd  
1:500

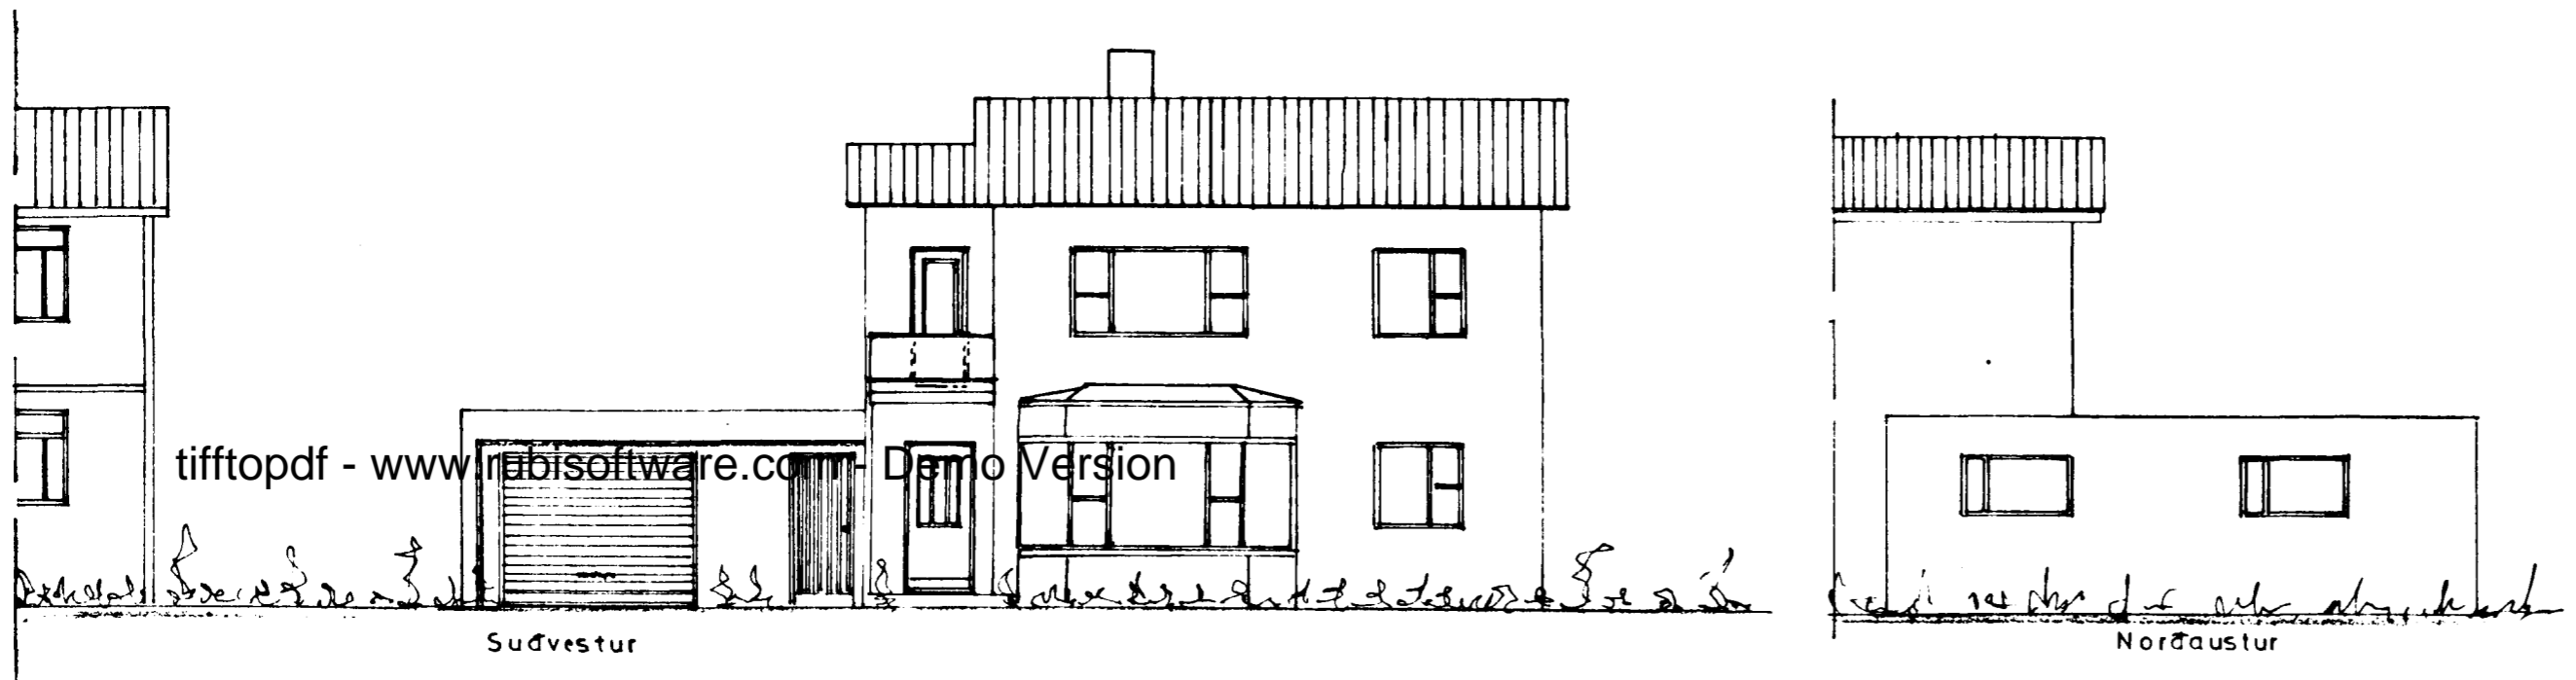

Stærð viðbyggingar  
228m<sup>2</sup> 60,0m<sup>3</sup>

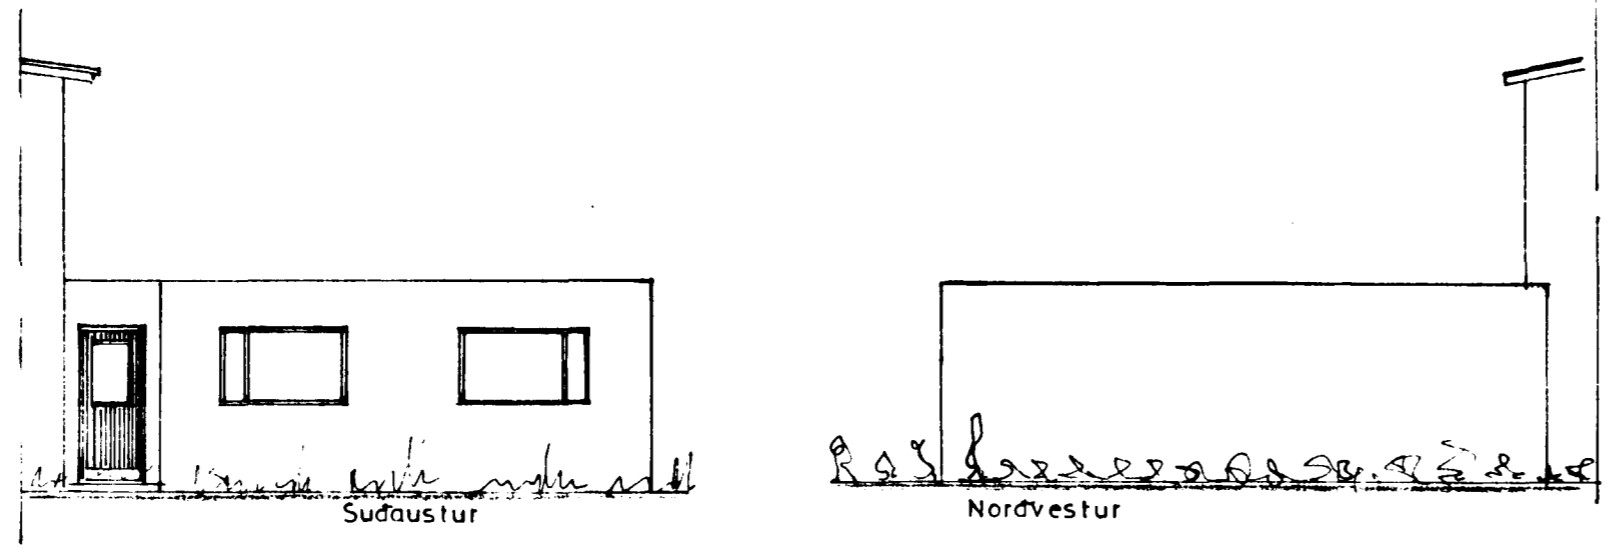

<b>ÞUFUBARÐ NR 5</b>	
BÍLGEYMSLA — VIÐBYGGING	
Útlit	} 1:100
Grunnmynd	
Snið	} 1:500
Afstöðmynd	
Stærðarskipti: 5 okt. 1973	TEIKN.
<i>F. Sigurðsson</i>	<i>Þomas Lindblom</i>