


GRUNNMÝND 1:50

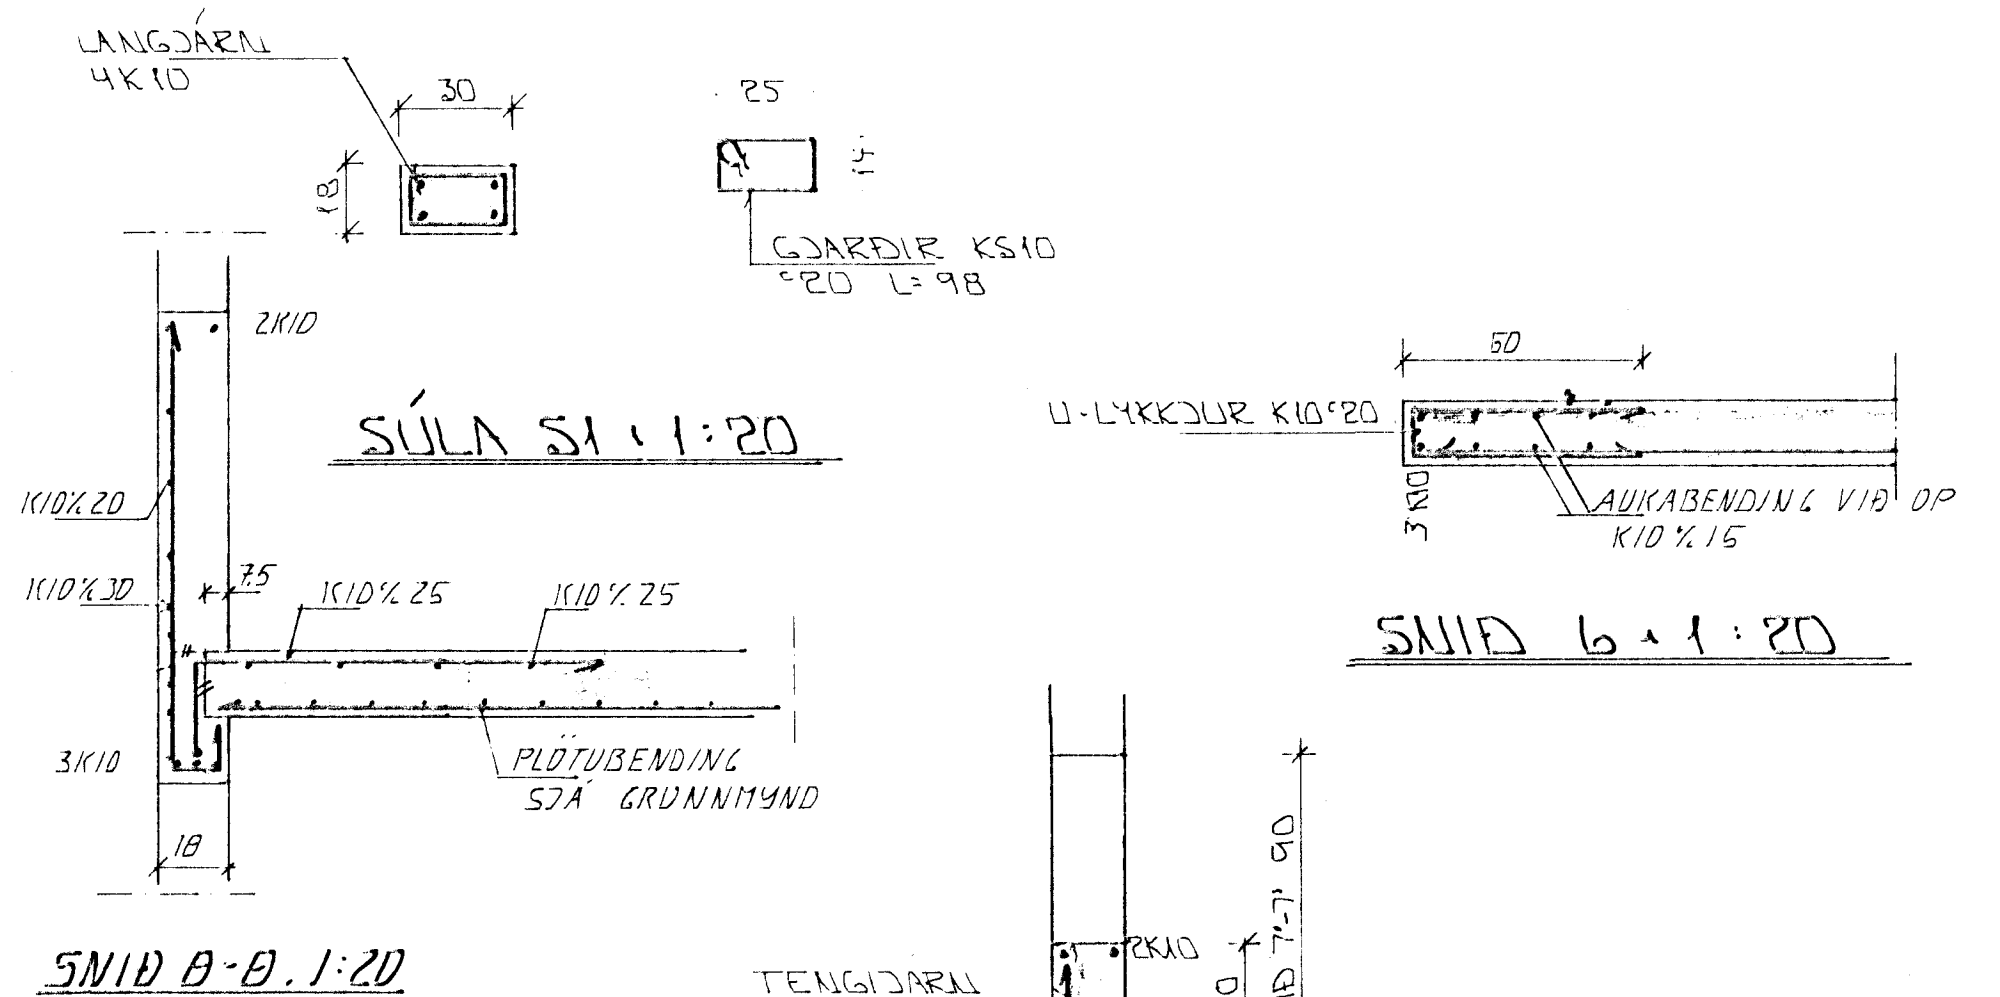


SNÍÐ 0-0 1:20

SNÍÐ 7-7 1:20 OG
SNÍÐ 7'-7' 1:20

STEIPA:
 $S > 250$
 $VS \leq 0.5$
 LOFT $\geq 6\%$
 SEMENT $\geq 300 \text{ KG/M}^3$

EINFÖLD GRIND Í YTRIRÚM
 ÚTVEGGJA. LÁRETT K10° 20
 LÖÐRETT K10° 30.
 EINFÖLD GRIND Í MIÐJAN
 VEGG, MILLI MÚSA. LÁRETT K10° 20
 LÖÐRETT K10° 30.

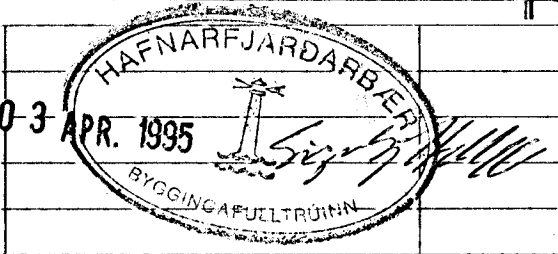

BR.	DAGS.	EDLI BR.	SIGN.

TINNBERG 10
 HAFNARFIRÐI

BENDING VEGGJA Í HÉÐAR
 BENDING PLÖTU YFIR Í HÉÐ.

MKV. 1:20 < 1:50
DAGS. JÚLÍ '94
VERK NR. 9418
TEIKN NR. 1-03
HANNAÐ
TEIKNAD GK
YFIRFARIÐ

SKÝRINGAR

ALMENNAR SKÝRINGAR SJÁ BL. NR. 1-01.

