



GRUNNMÝND 1 HÆÐAR • 1:50

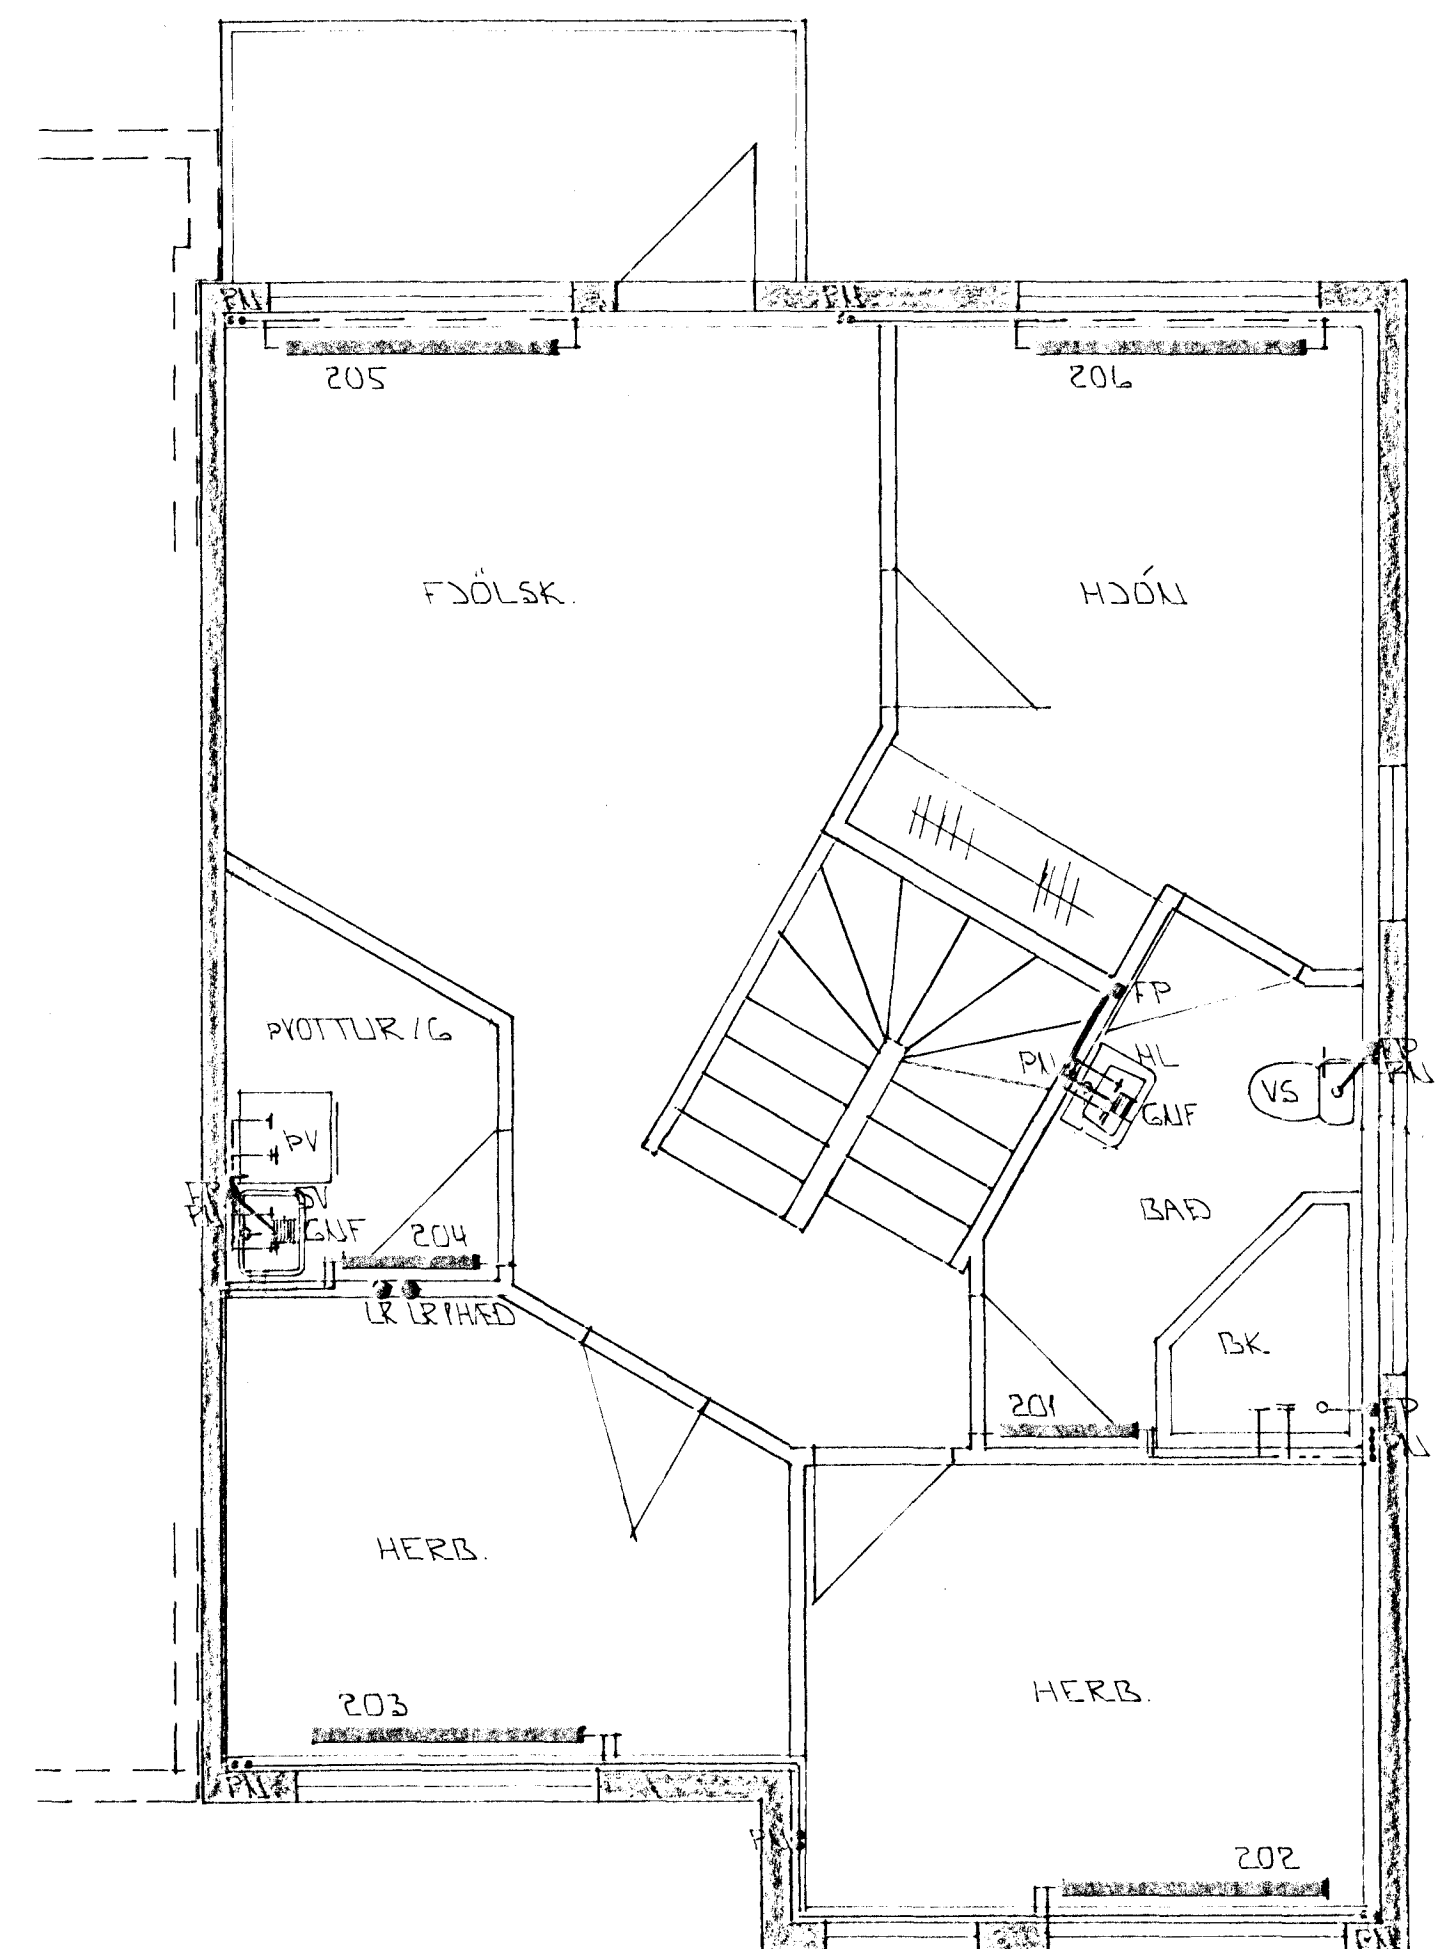

GRUNNMÝND 2 HÆÐAR • 1:50

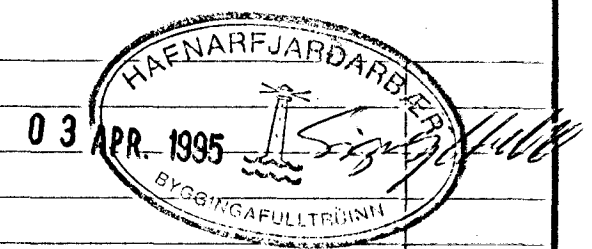

BR.	DAGS.	EDLI BR.	SIGN.

TINNBERG 10  
HAFNARFJÖRÐUR

HITA - VATNS OG FRÆNNISLISLAGNIR  
1 OG 2 HÆÐAR

MKV.	1:50
DAGS.	MAÍ '94
VERK NR.	9418
TEIKN NR.	2-04
HANNAÐ	
TEIKNAD	GH
YFIRFARIÐ	

**TEIKNÞJÓUSTA**  
**SIGURDAR ÞORLEIFSSONAR HF**

STRANDGÖTU 11 - 220 HAFNARFJÖRÐUR - Sími 54255 - FAX 652875