



GRUNNMYND 1. HÆÐAR • 1:50

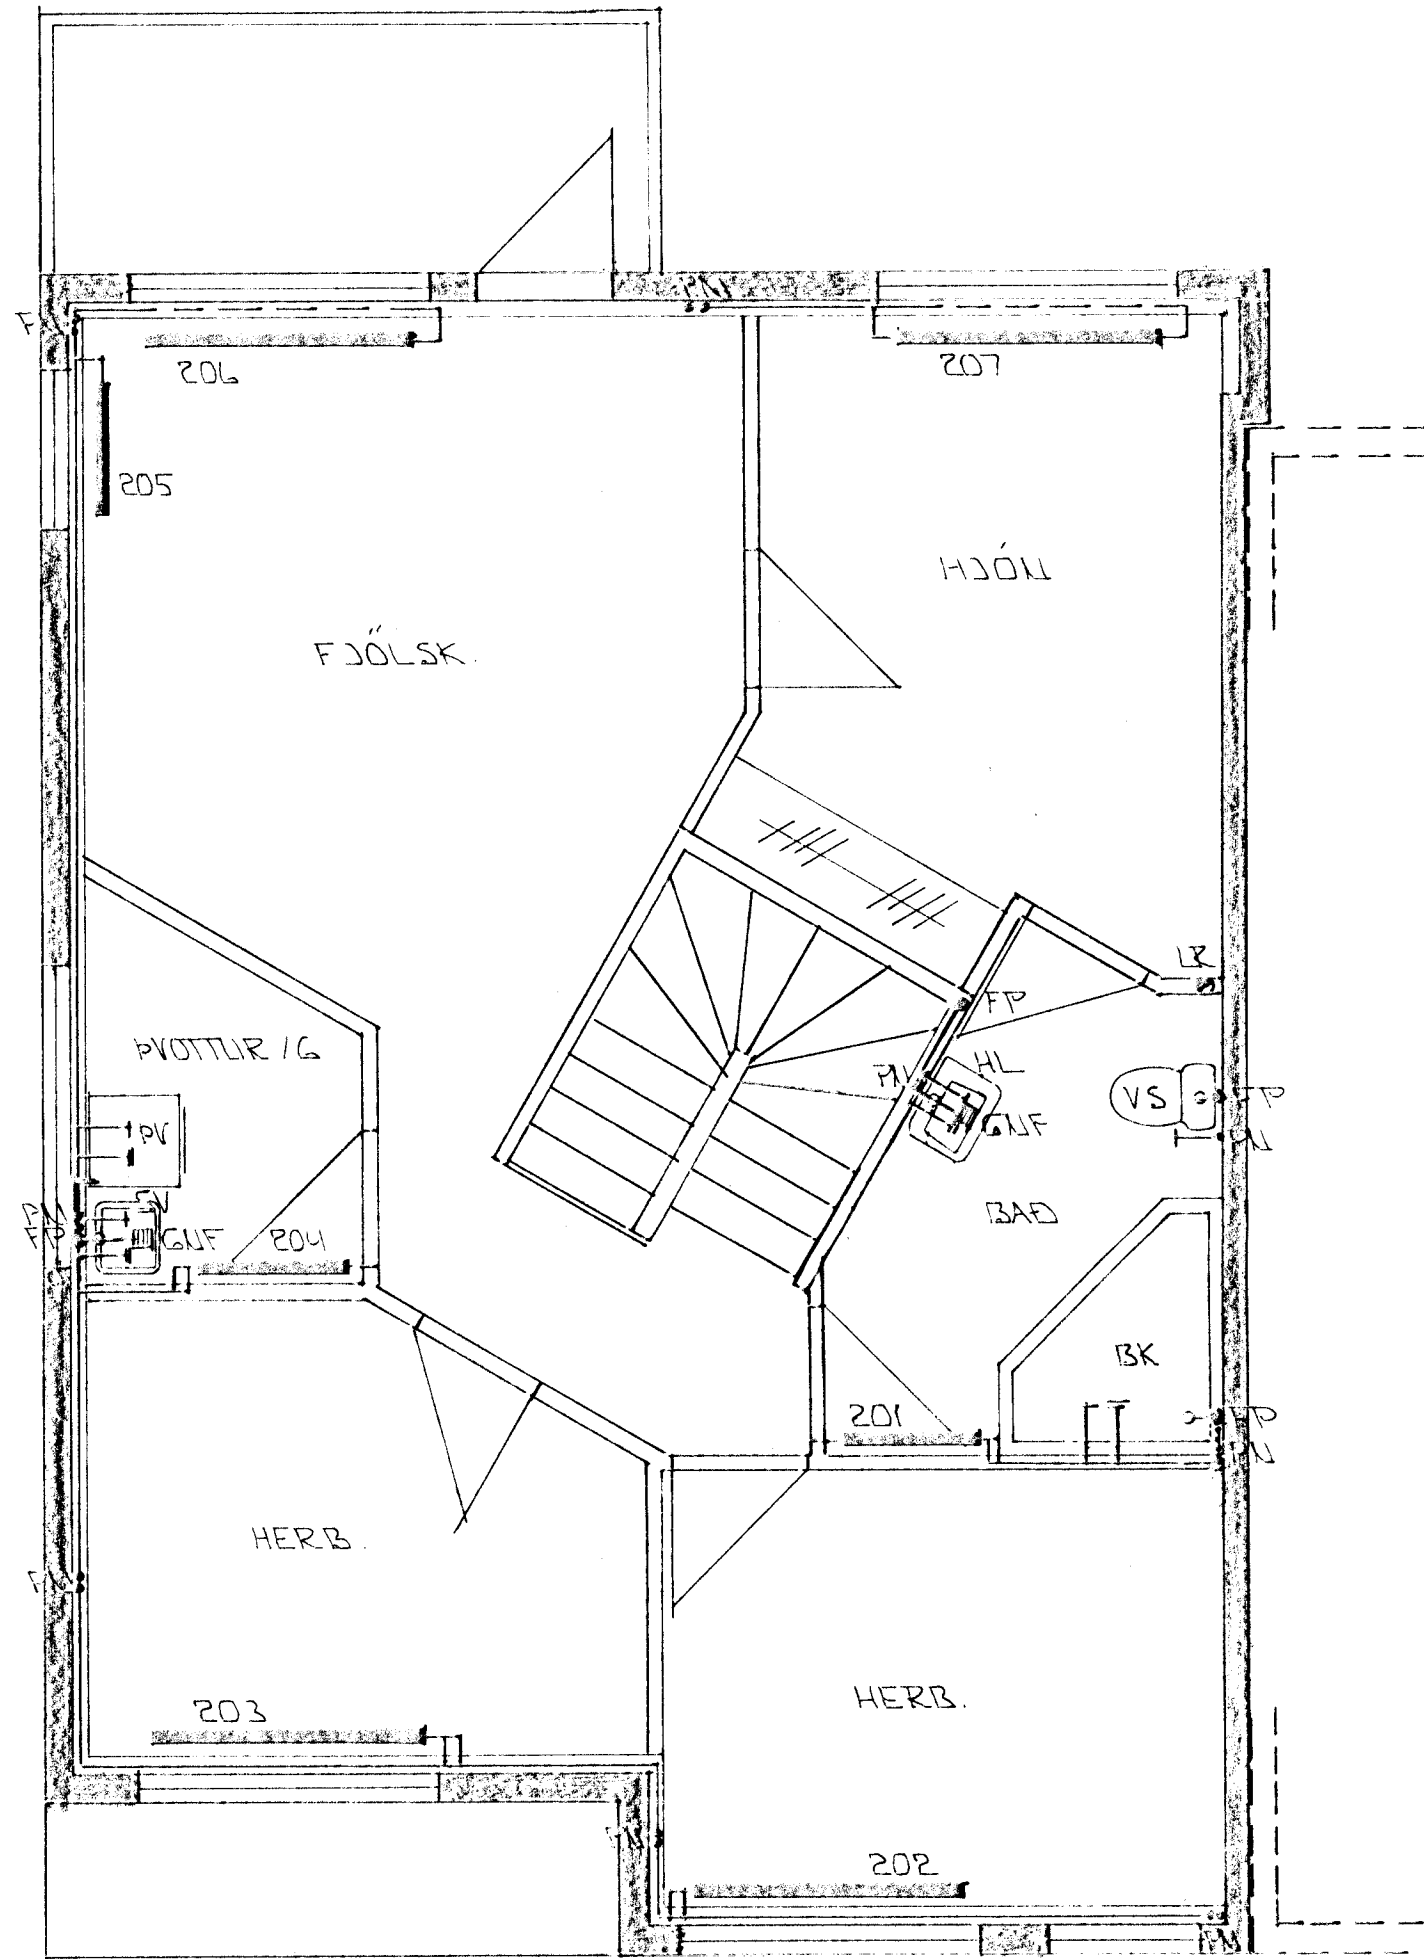

GRUNNMYND 2. HÆÐAR • 1:50

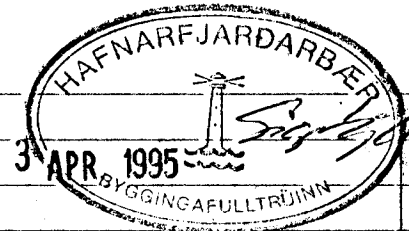


BR.	DAGS.	EDLI BR.	SIGN.

TINNBERG 12
HAFNARFJÖRÐI

HITA - VATNS OG FRÆKENNLSIS -
LAGNIR 1. OG 2. HÆÐAR

MKV • 1:50
DAGS. MAÍ '94
VERK NR. 9419
TEIKN NR. 2-04
HANNAÐ
TEIKNAD <i>gt</i>
YFIRFARIÐ

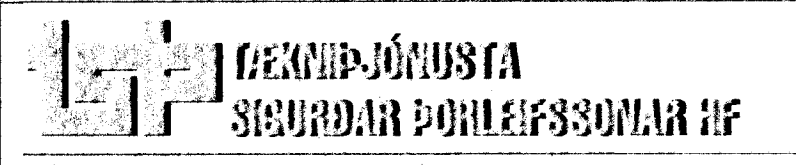

STRANDGÖTU 11 - 220 HAFNARFJÖRÐUR - Sími 54255 - FAX 652875