



GRUNNMÝND 1 HÆÐAR • 1:50

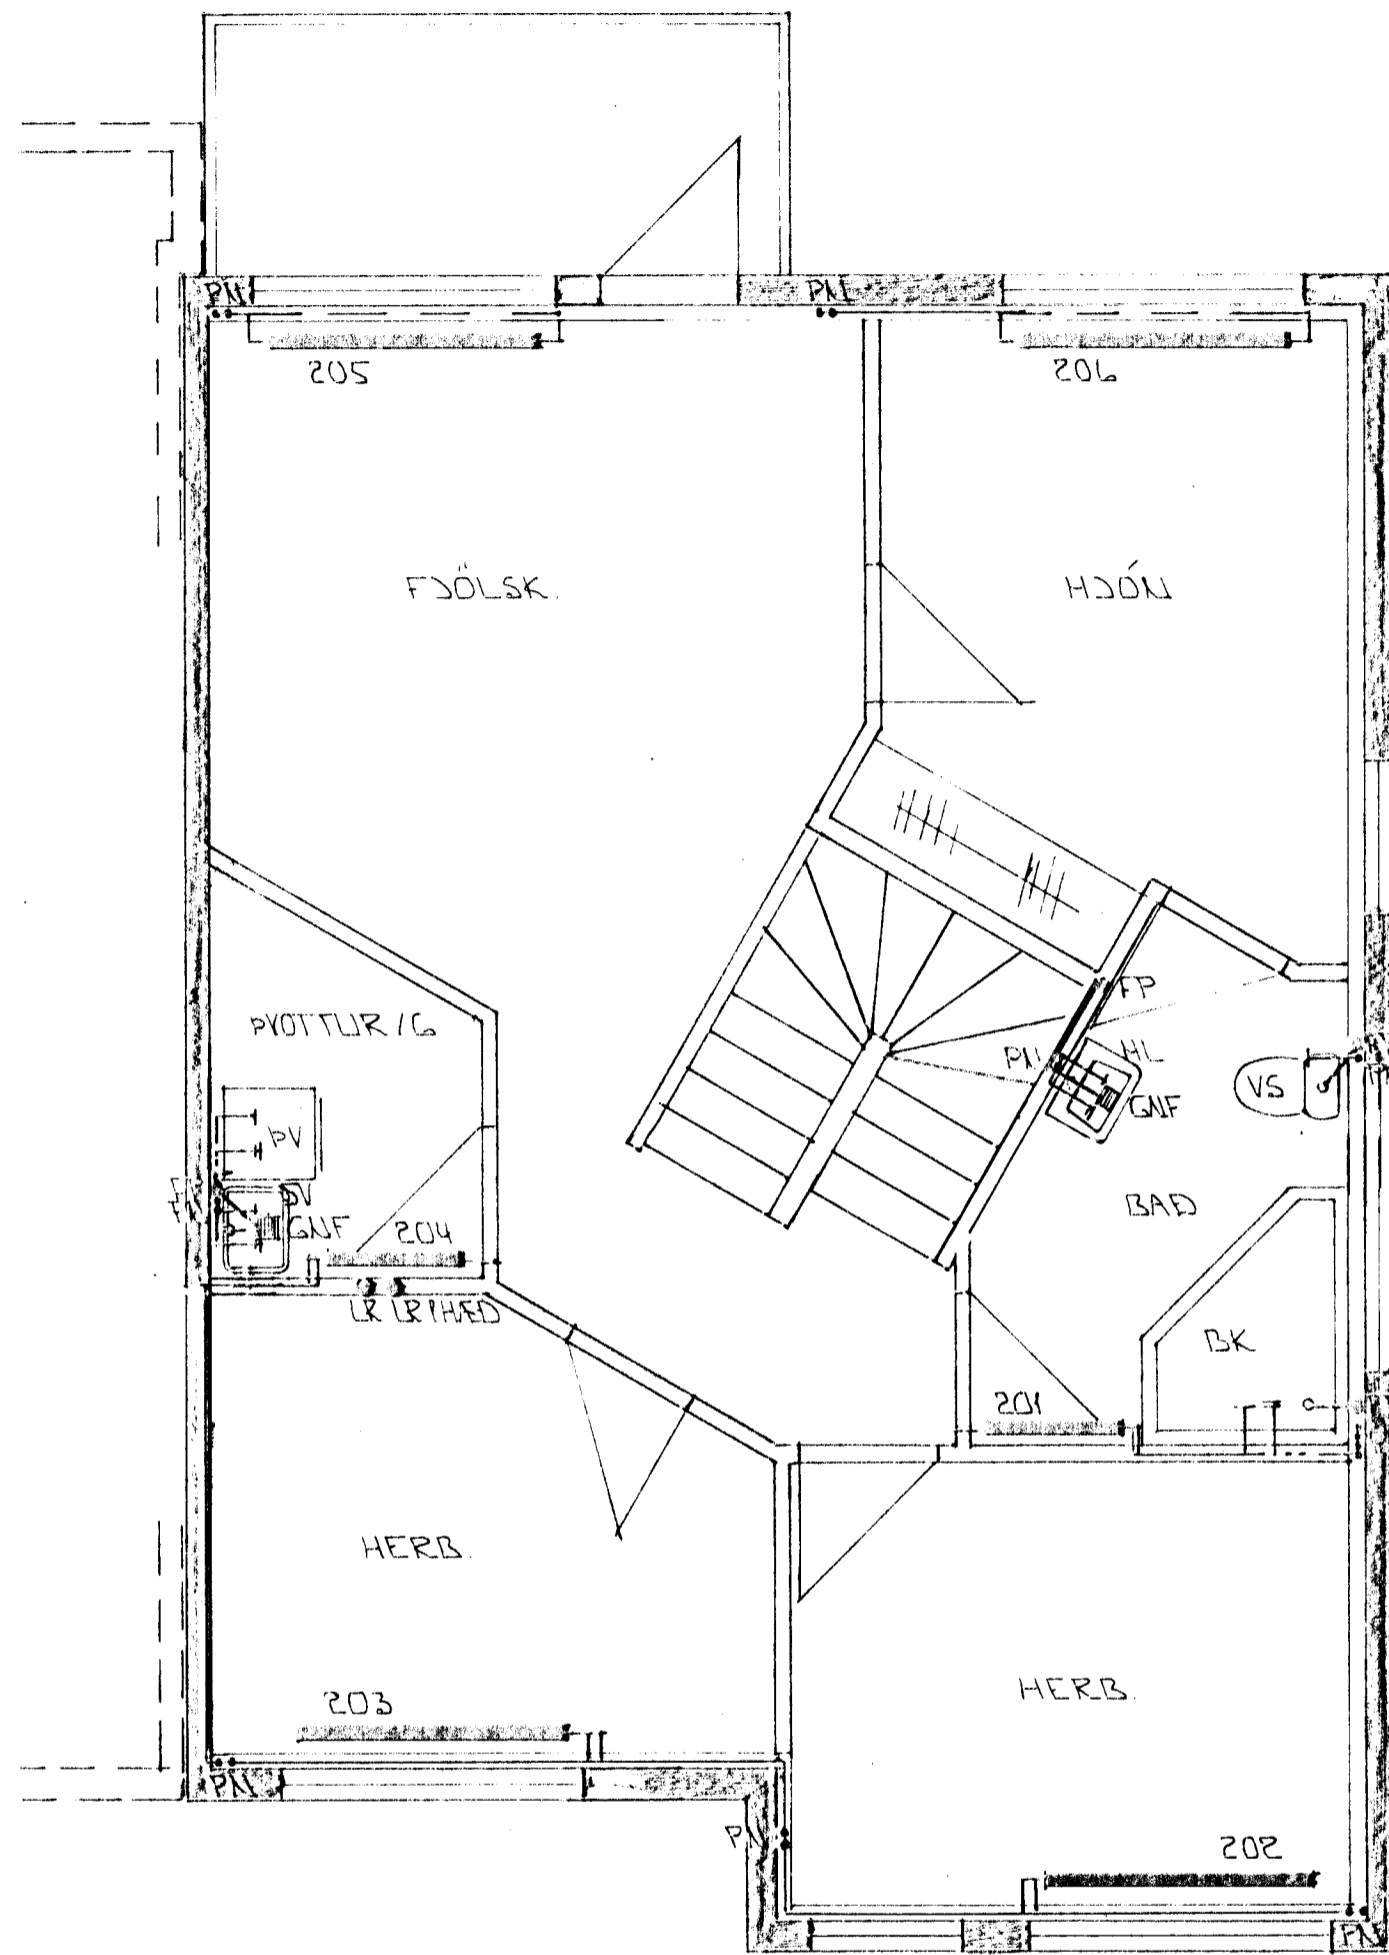

GRUNNMÝND 2 HÆÐAR • 1:50

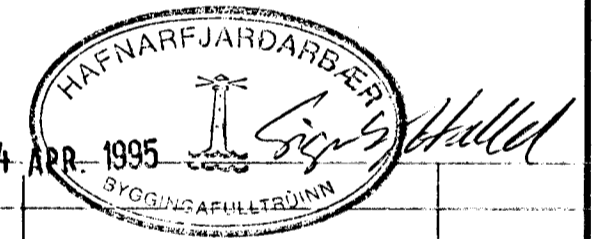

BR.	DAGS.	EDLI BR.	SIGN.

TINNBERG 2  
HAFNARFIRÐI

HITA - VATNIS OG FRÆMMSLEISLAGNIR  
1 OG 2 HÆÐAR

MKV. 1:50

DAGS. MAI '94

VERK NR. 9414

TEIKN NR. 2-04

HANNAÐ

TEIKNAD *SH*

YFIRFARIÐ



STRANDGÖTU 11 - 220 HAFNARFJÖRDUR - Sími 54255 - FAX 652875