TINNUBERG 2, 4, 6 OG 8 HAFNARFIRÐI

Samþykkt á fundi byggingarnefndar þ. 13/7 1994

BYGGINGAFULLTRÚINN Í HAFNARFIRÐI

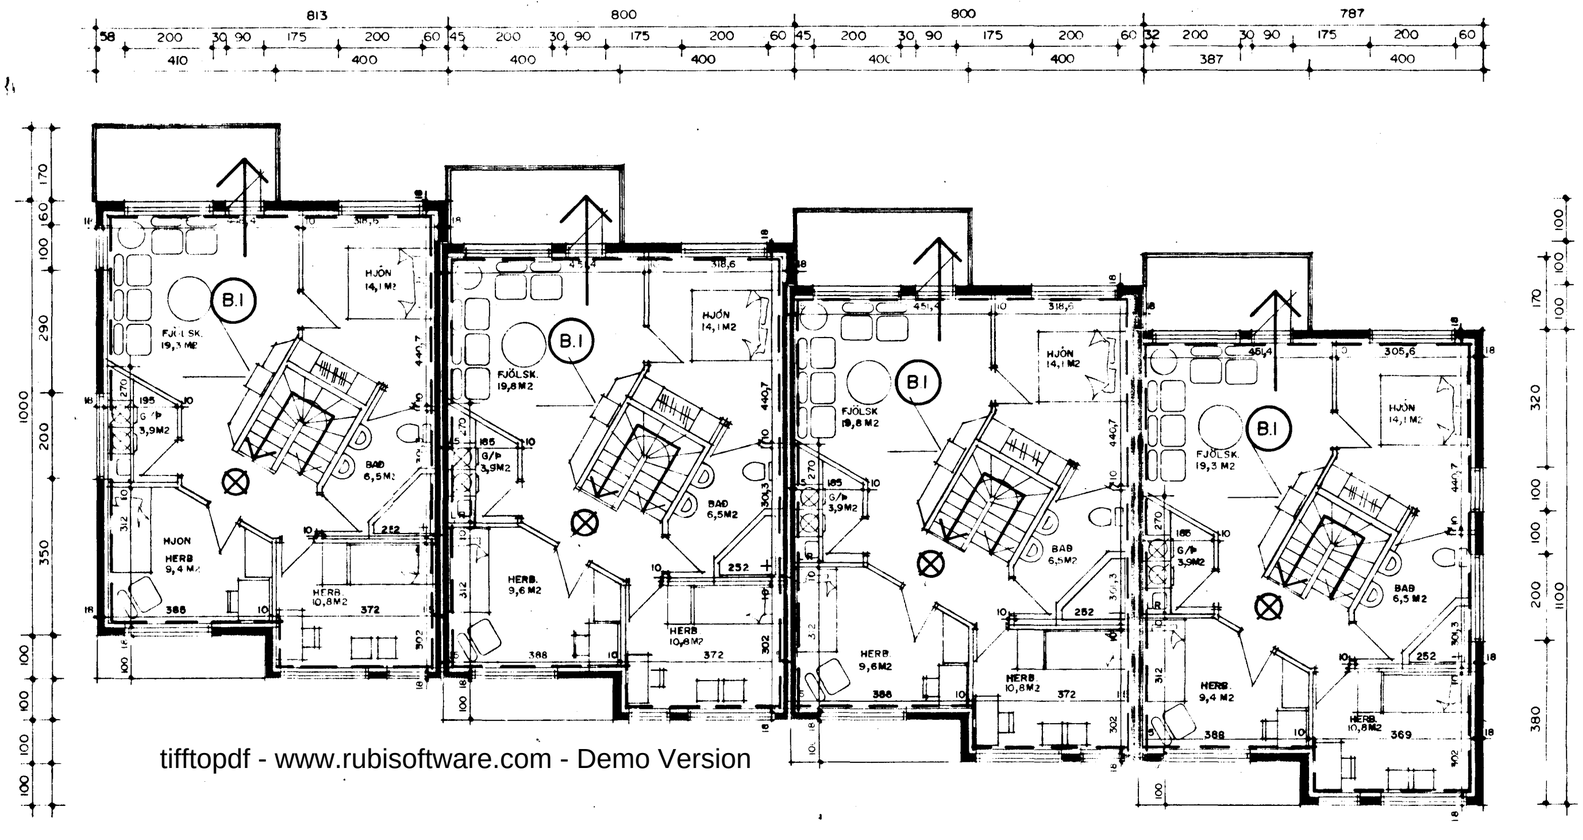

tifftopdf - www.rubisoftware.com - Demo Version

GRUNNMYND 2. HÆÐ M.1:100

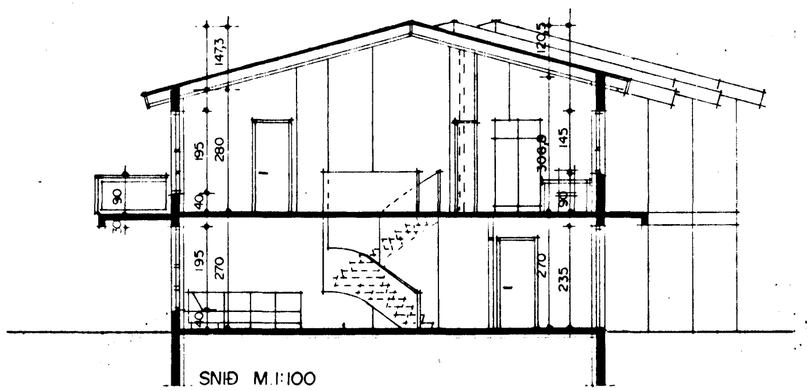

SNIÐ M.1:100

BYGGINGARLÝSING:

HÚSÐ ER STAÐSTEYPT Á HEFÐBUNDINN HÁTT MEÐ STÁLKLÆDDU ÞAKI.
UNDIRSTÖÐUR OG BOTNPLATA ERU STAÐSTEYPT Á ÞJAPPAÐRI HRAUNFYLLINGU OG EÐA Á KLÖPP.
ÚTVEGGIR ERU STAÐSTEYPTIR 18 SM. EINANGRUN 10 SM.
MÚRHÚÐ 2 SM.
ÞAK: SPERRUR, HEILKLÆDDAR MEÐ 1x6" BORÐVIÐ, ÞAKPAPPA OG ÞAKSTÁLI. ÞAKEINANGRUN ER 20 SM. STEINULL.

SKÝRINGAR:

KÓLNUNARTÖLUR EINSTAKRA BYGGINGAHLUTA SKULU VERA Í SAMRÆMI VIÐ ÍST. 66
LR. - LOFTRÆSTING.

STÆRÐIR BRÚTTÓ:

TINNUBERG NR 2

1. HÆÐ	84,3 M2 BRÚTTÓ	227,6 M3 BRÚTTÓ
2. HÆÐ	84,3 M2 BRÚTTÓ	300,3 M3 BRÚTTÓ
SAMTALS	**168,6 M2 BRÚTTÓ**	**527,9 M3 BRÚTTÓ**

LÓÐ ER 425,9 M2 NÝTINGARHLUTFALL = 0,395

TINNUBERG NR 4

1. HÆÐ	84,3 M2 BRÚTTÓ	227,6 M3 BRÚTTÓ
2. HÆÐ	84,3 M2 BRÚTTÓ	300,3 M3 BRÚTTÓ
SAMTALS	**168,6 M2 BRÚTTÓ**	**527,9 M3 BRÚTTÓ**

LÓÐ ER 283,3 M2 NÝTINGARHLUTFALL = 0,595

TINNUBERG NR 6

1. HÆÐ	84,3 M2 BRÚTTÓ	227,6 M3 BRÚTTÓ
2. HÆÐ	84,3 M2 BRÚTTÓ	300,3 M3 BRÚTTÓ
SAMTALS	**168,6 M2 BRÚTTÓ**	**527,9 M3 BRÚTTÓ**

LÓÐ ER 291,3 M2 NÝTINGARHLUTFALL = 0,578

TINNUBERG NR 8

1. HÆÐ	84,3 M2 BRÚTTÓ	227,6 M3 BRÚTTÓ
2. HÆÐ	84,3 M2 BRÚTTÓ	300,3 M3 BRÚTTÓ
SAMTALS	**168,6 M2 BRÚTTÓ**	**527,9 M3 BRÚTTÓ**

LÓÐ ER 445,7 M2 NÝTINGARHLUTFALL = 0,378

BRUNAVARNAUPPDRÁTTUR. BLAÐ: 2 AF 2

SIGURÐUR ÞORVARÐARSON BYGGINGAFRÆÐINGUR BFÍ. STRANDGÖTU 11 HAFNARFIRÐI SÍMI 651510

TEIKNAÐ: FEB 1994

TINNUBERG 2,4,6 OG 8 HAFNARFIRÐI

TEIKNING: 02/02