


GRUNNMÝND 1. HÆÐAR 1:50

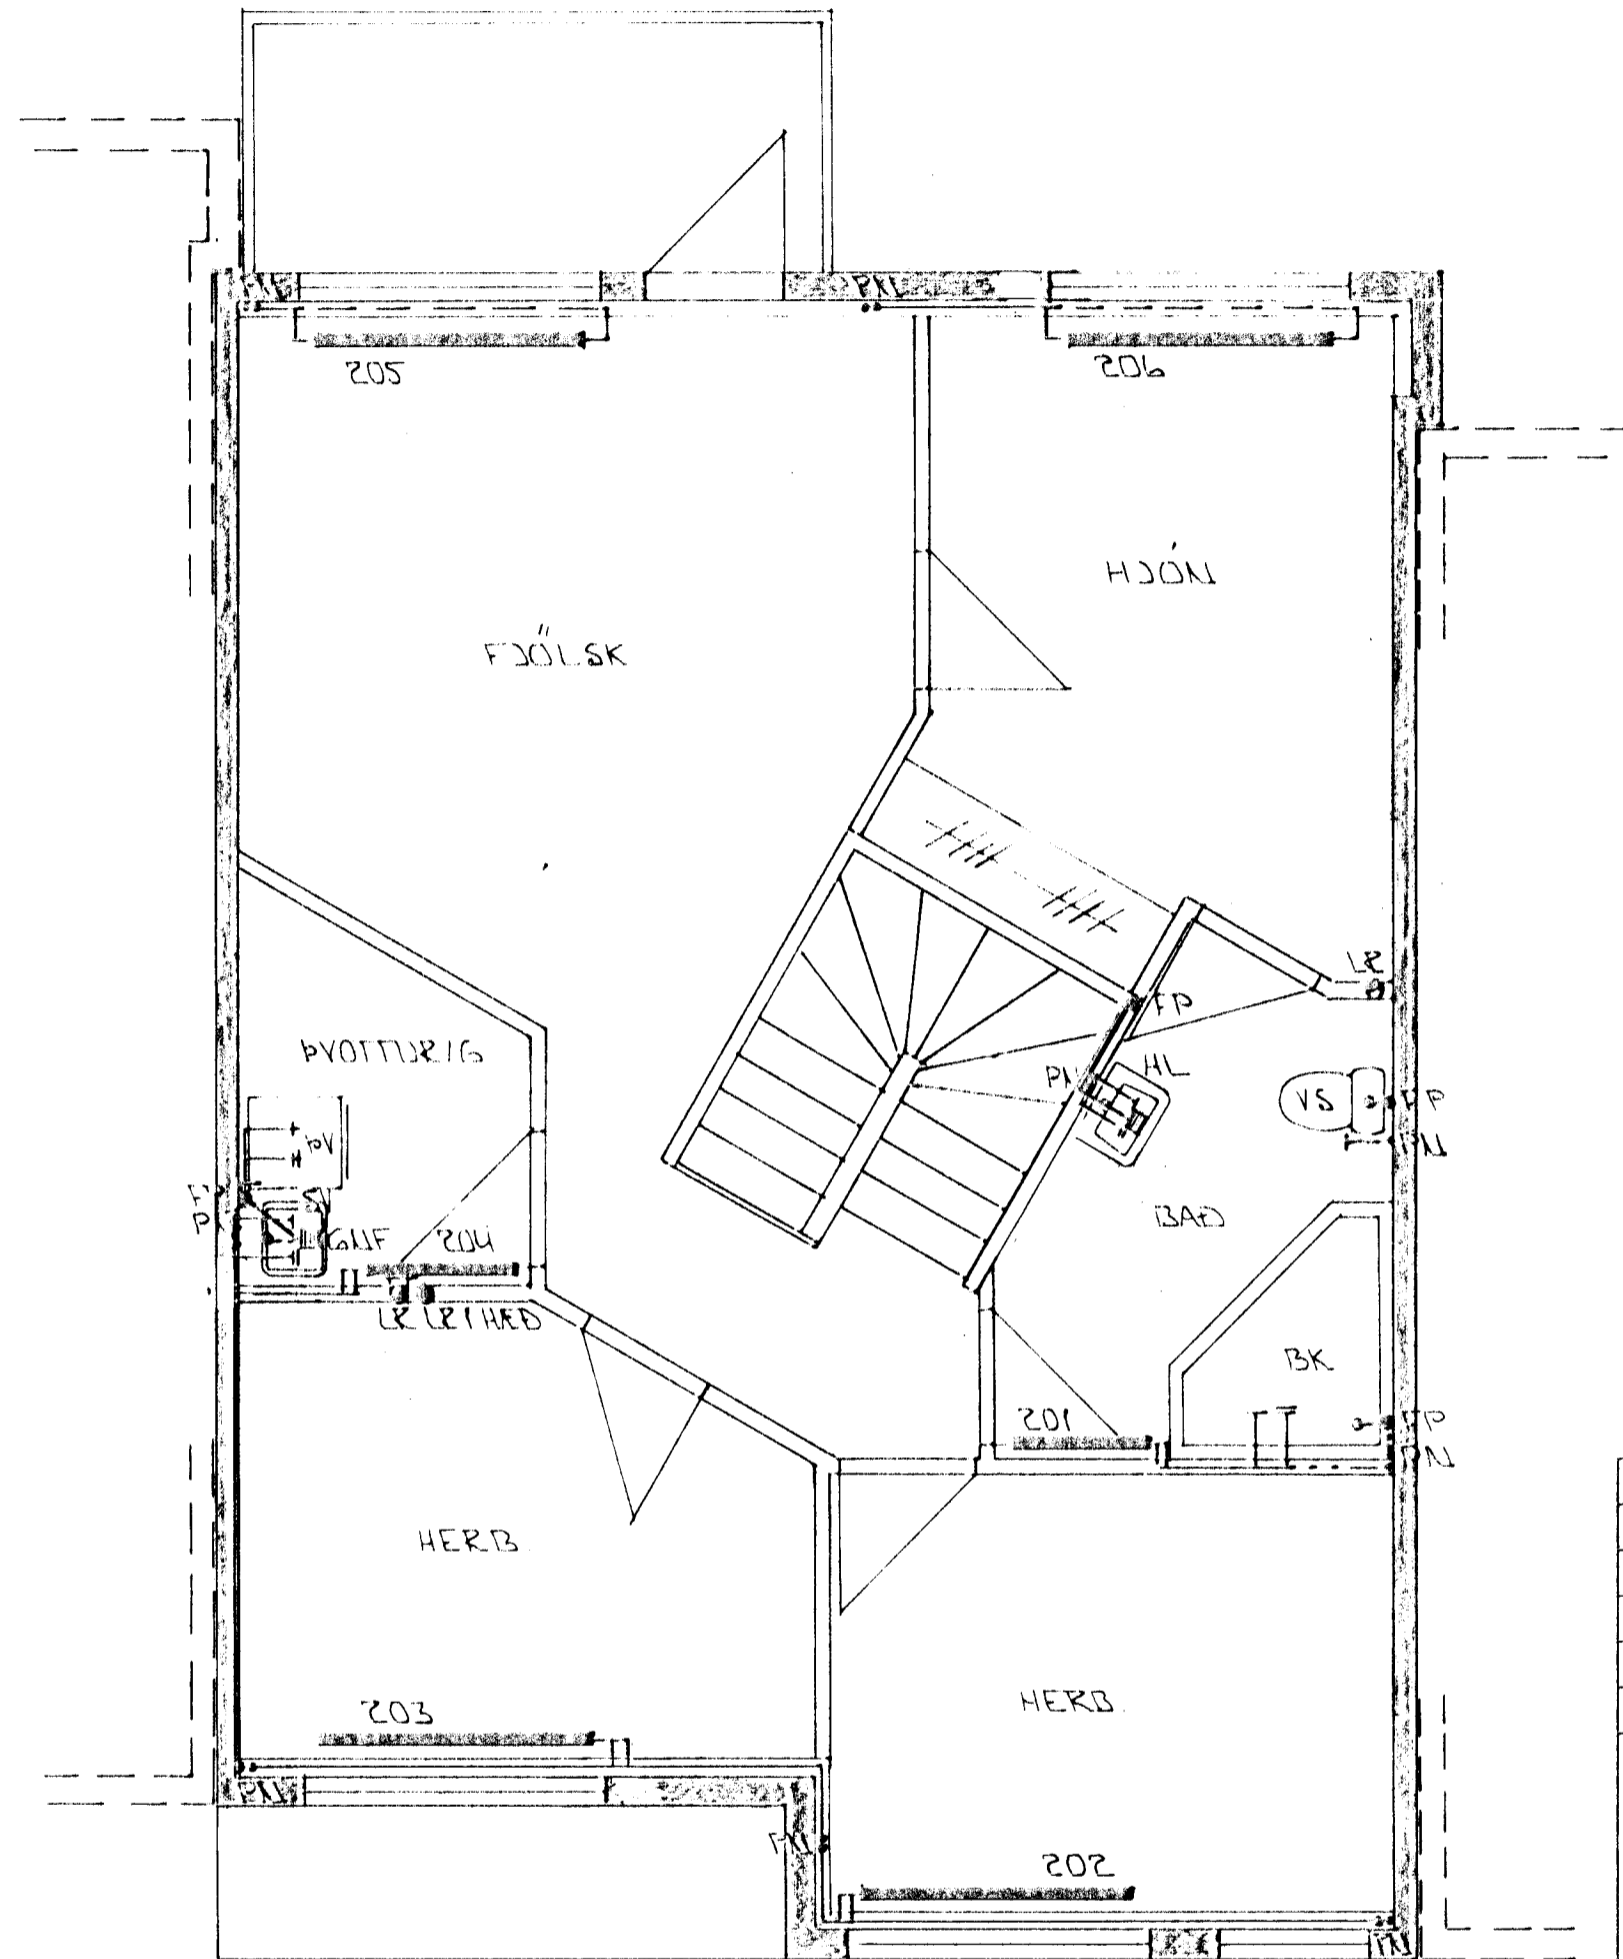


GRUNNMÝND 2. HÆÐAR 1:50

BR.	DAGS.	EDLI BR.	SIGN.

TINNURBERG 4
HAFNARFIRÐI

HITA - VATNS OG FRÆMNINGAR
LAGNIR 1. OG 2. HÆÐ

04 APR. 1995

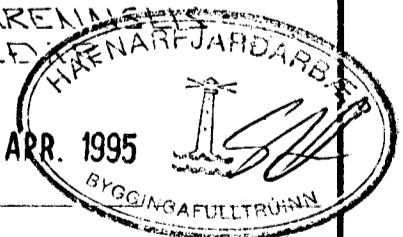

MKV. 1:50

DAGS. MAI '94

VERK NR. 9415

TEIKN NR. 2-04

HANNAÐ

TEIKNAD G/B

YFIRFARIÐ

TEKNIÞJÓUSTA
SIGURDAR ÞORLEIFSSONAR HF

STRANDGÖTU 11 - 220 HAFNARFJÖRÐUR - Sími 54255 - FAX 652875