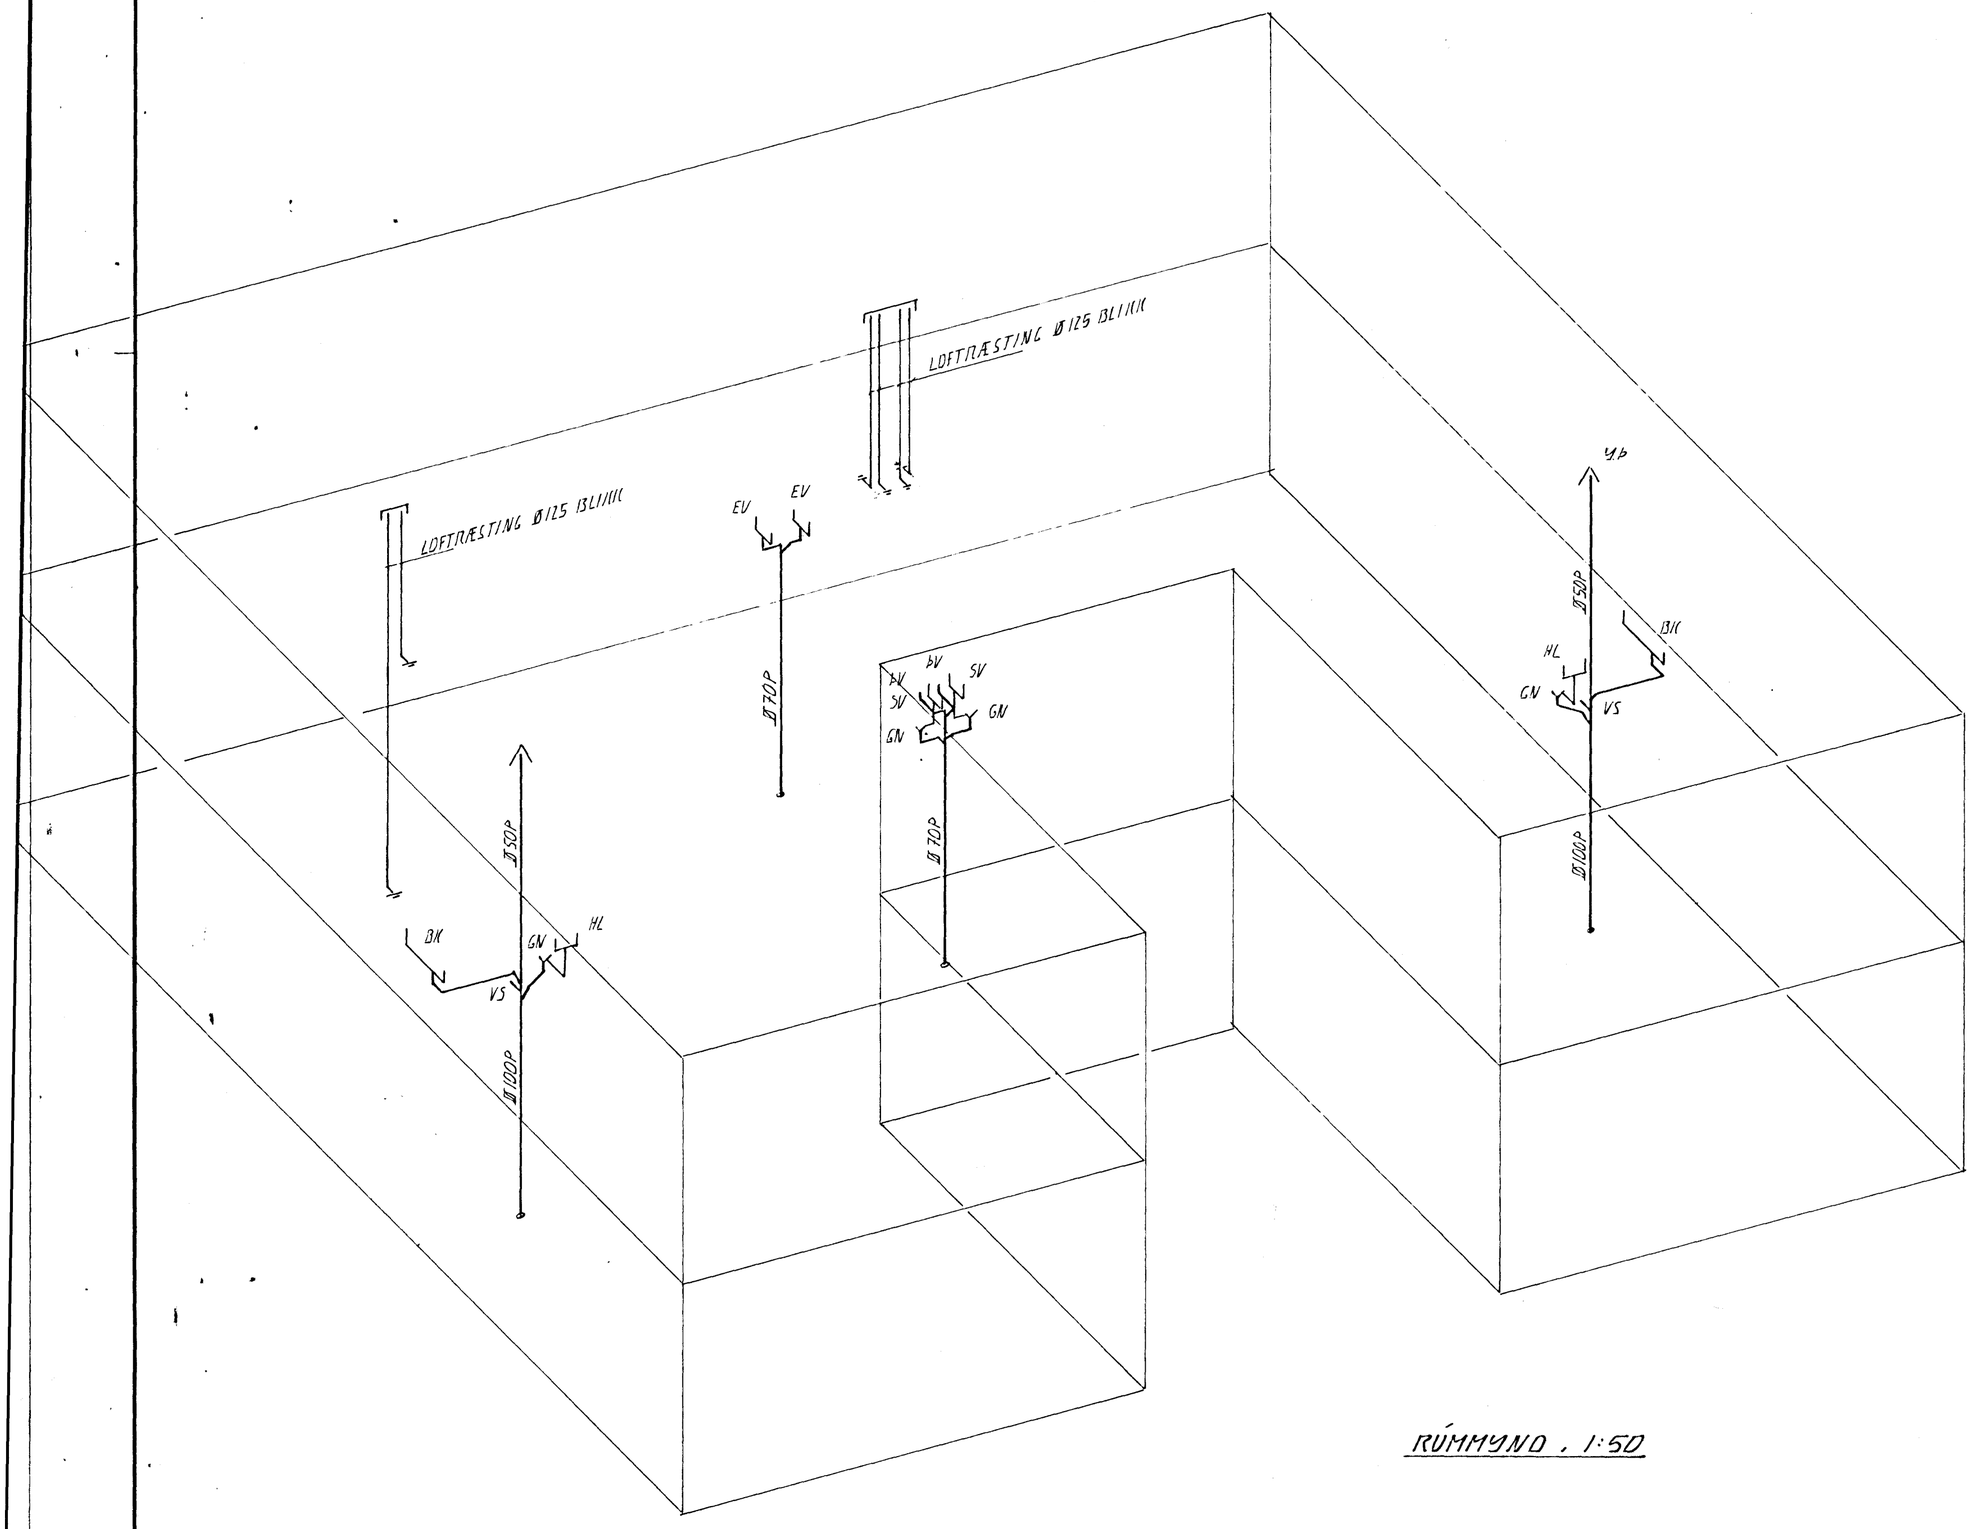

RÚMMYND . 1:50

16 JUNI 1997

HAFNARFJARÐARKAUPSTAÐUR
BYGGINGAFULLTRÚI

BR:	DAGS.	EÐLI BR.	SIGN.

TINNUBERG 6
HAFNARFIRÐI

FRÁRENNSLIS- OG LOFTRÆSTILAGNIR

DAGS. FEB. 97
VERK NR. 9634
TEIKN NR. L-06
HANNAÐ A.H. A.M.
TEIKNAÐ A.H.
YFIRFARIÐ

TÆKNIÞJÓNUSTA
SIGURÐAR ÞORLEIFSSONAR ehf
STRANDGÖTU 11 - 220 HAFNARFJÖRÐUR - SÍMI 555 4255 - FAX 565 2875