

**Stærðir:**

**Tinnuberg 6.**

Flatarmál 1. hæðar er:	174,2 m <sup>2</sup>	
Flatarmál 2. hæðar er:	174,2 m <sup>2</sup>	
Flatarmál samtals er:	348,4 m <sup>2</sup>	
Rúmmál hússins er:	1.106,2 m <sup>3</sup>	
Flatarmál lóðarinnar er:	709,6 m <sup>2</sup>	

**Stærðir einstakra íbúða.**

Íbúð nr.	herb.	m <sup>2</sup> íbúðar.	m <sup>2</sup> geymslu.	m <sup>2</sup> samtals.
01-01.	3ja.	72,3	7,4	79,7 m <sup>2</sup>
01-02.	3ja.	72,3	7,4	79,7 m <sup>2</sup>
02-01.	3ja.	87,1	7,4	94,5 m <sup>2</sup>
02-02.	3ja.	87,1	7,4	94,5 m <sup>2</sup>

**Byggingarlýsing / verklýsing:**

Húsið er staðsteypt á hefðbundinn hátt með stálklæddu þaki. Undirstöður og botnplata eru staðsteyptar á þjappaðri hraunfyllingu og eða á klöpp.


Útveggir staðsteyptir 18 sm einangrun 100 mm múrhuð 2 sm. Efriplata 16sm staðsteypt.

Þak sperrur stólaðar á plötu, heillæddar með 25\*150 mm borðvið þakpappa og þakstál.

Þakeinangrun 200 mm (steinull). LR. táknað loftfræsting.

**Sérstakar skýringar vegna einangrunar:**

Botnplata er einangruð með 75 mm einangrunarplasti, veggir sökkla eru einangraðir 50 sm niður fyrir plötu með 75 mm einangrunarplasti. Útveggir eru einangraðir með 100 mm einangrunarplasti. Þak er einangrað með 200 mm steinullareinangrun. Í gluggum er tvöfalt einangrunargler (12 mm loftbil í föstum gluggum en 9 mm loftbil í opnanlegum gluggafögum og hurðum). Að öðru leiti skal miða við að kölnunartölur einstakra byggingahluta séu í samræmi við Íst-66.

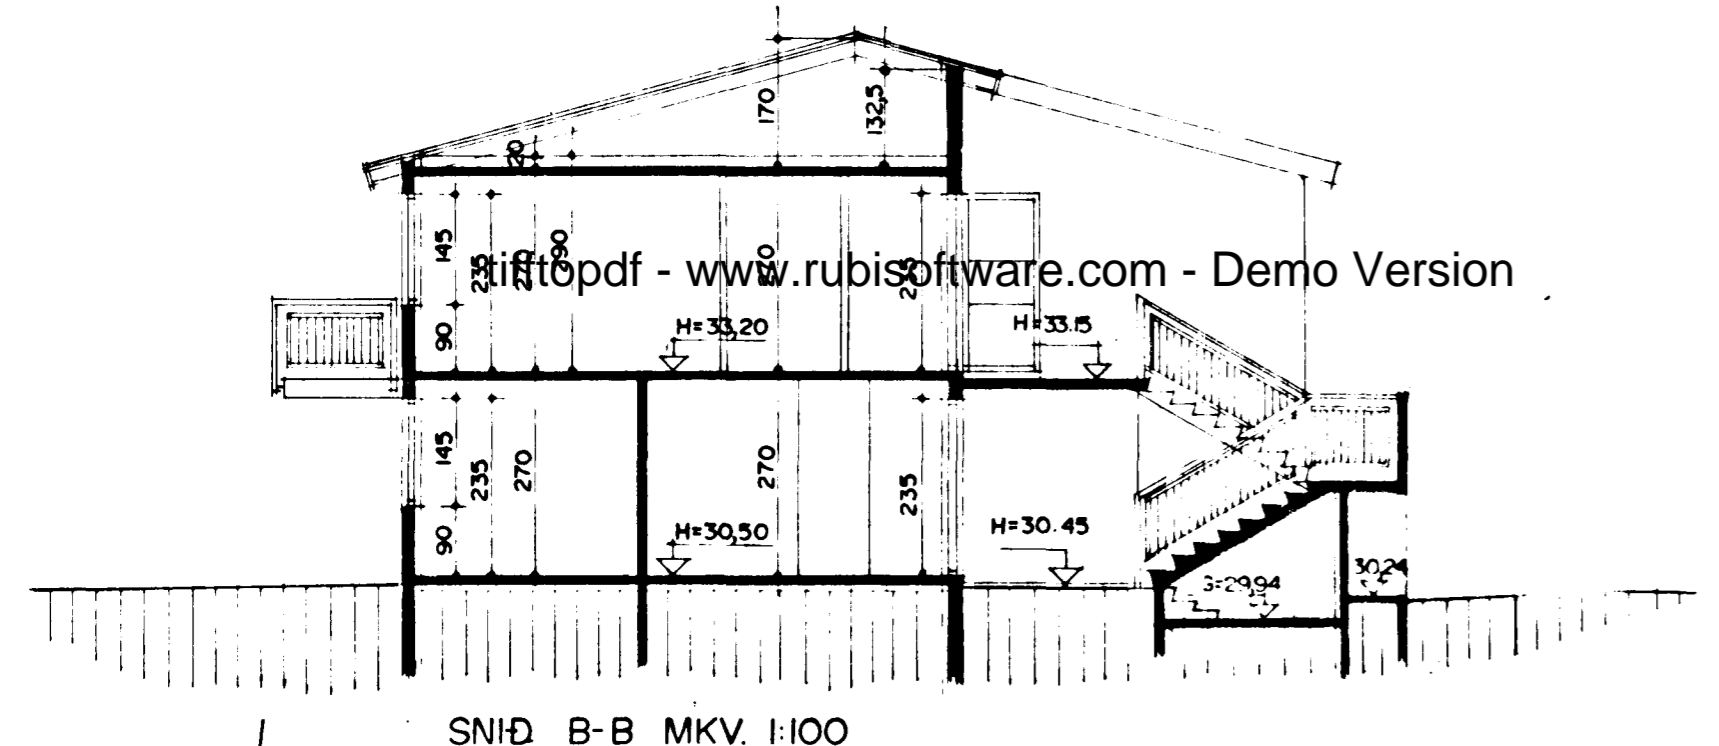

**Stærðir:**

**Tinnuberg 8.**

Flatarmál 1. hæðar er:	174,2 m <sup>2</sup>	
Flatarmál 2. hæðar er:	174,2 m <sup>2</sup>	
Flatarmál samtals er:	348,4 m <sup>2</sup>	
Rúmmál hússins er:	1.106,2 m <sup>3</sup>	
Flatarmál lóðarinnar er:	736,1 m <sup>2</sup>	

**Stærðir einstakra íbúða.**

Íbúð nr.	herb.	m <sup>2</sup> íbúðar.	m <sup>2</sup> geymslu.	m <sup>2</sup> samtals.
01-01.	3ja.	72,3	7,4	79,7 m <sup>2</sup>
01-02.	3ja.	72,3	7,4	79,7 m <sup>2</sup>
02-01.	3ja.	87,1	7,4	94,5 m <sup>2</sup>
02-02.	3ja.	87,1	7,4	94,5 m <sup>2</sup>

**Skýringar vegna eldvama:**

F-30 táknað eldvarnarhurð, og eða eldvarnarvegg, samkv. Reglugerð um brunavarnir og brunamál.


B-30 táknað eldvarnarhurð, samkv. reglugerð um brunavarnir og brunamál.

BO táknað björgunarop, samkv. reglugerð um brunavarnir og brunamál.

táknað rýmingarleið, samkv. reglugerð um brunavarnir og brunamál.

B. nr. Brunahólf númerað.

Reykstýrnari, staðsetjst samkvæmt teikningu.

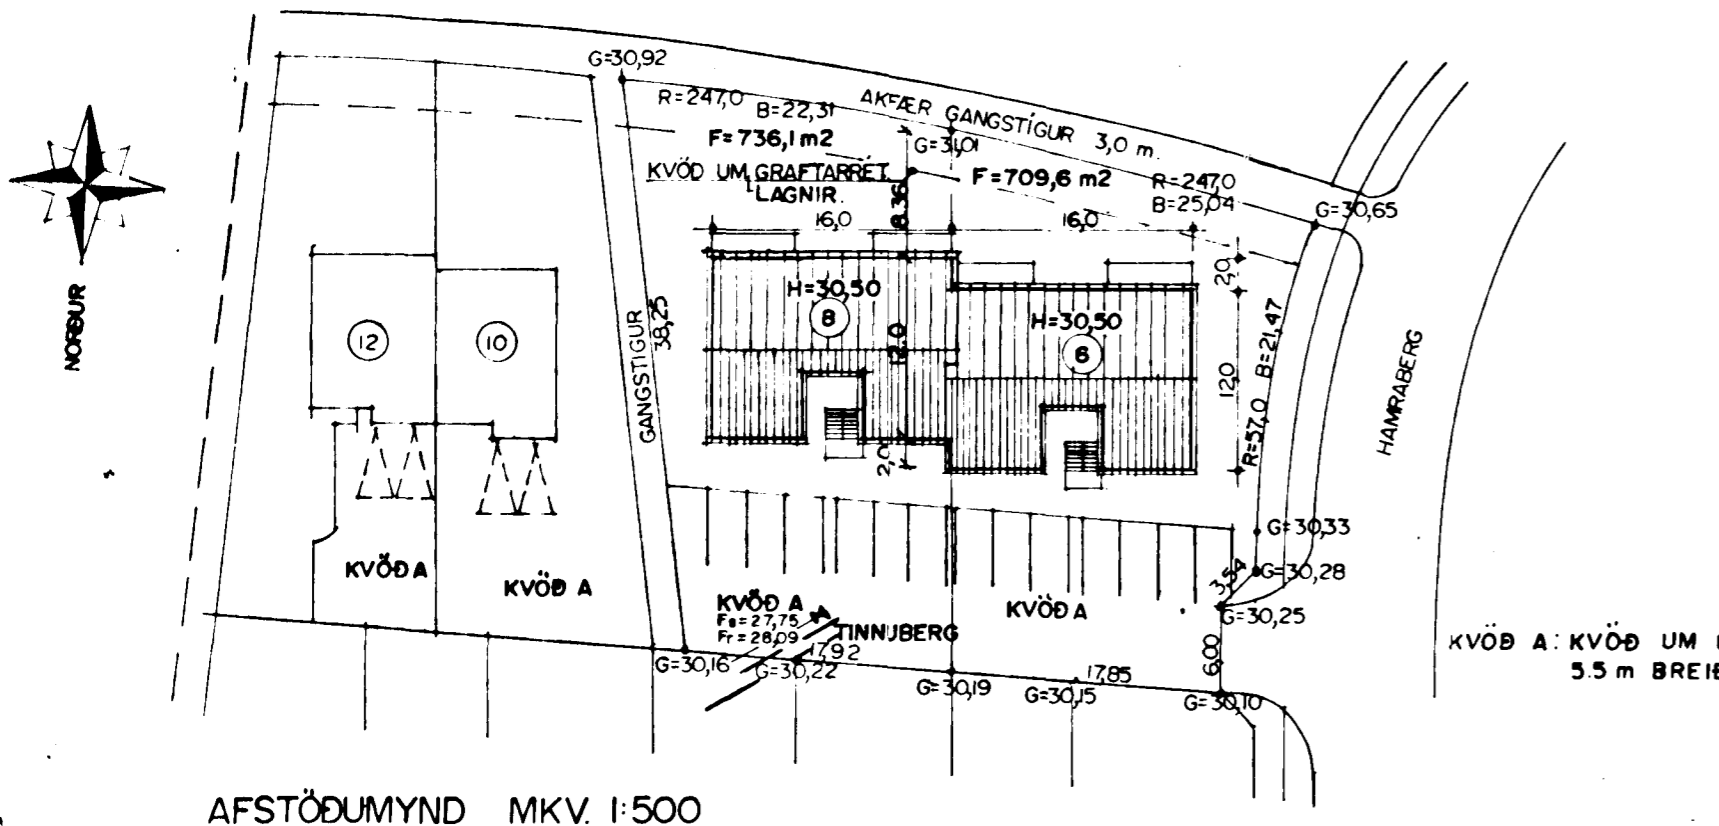

19/896.  
l.p.  
Sigurður Þorvarðarson