



INN-TAK VATNSVEITU

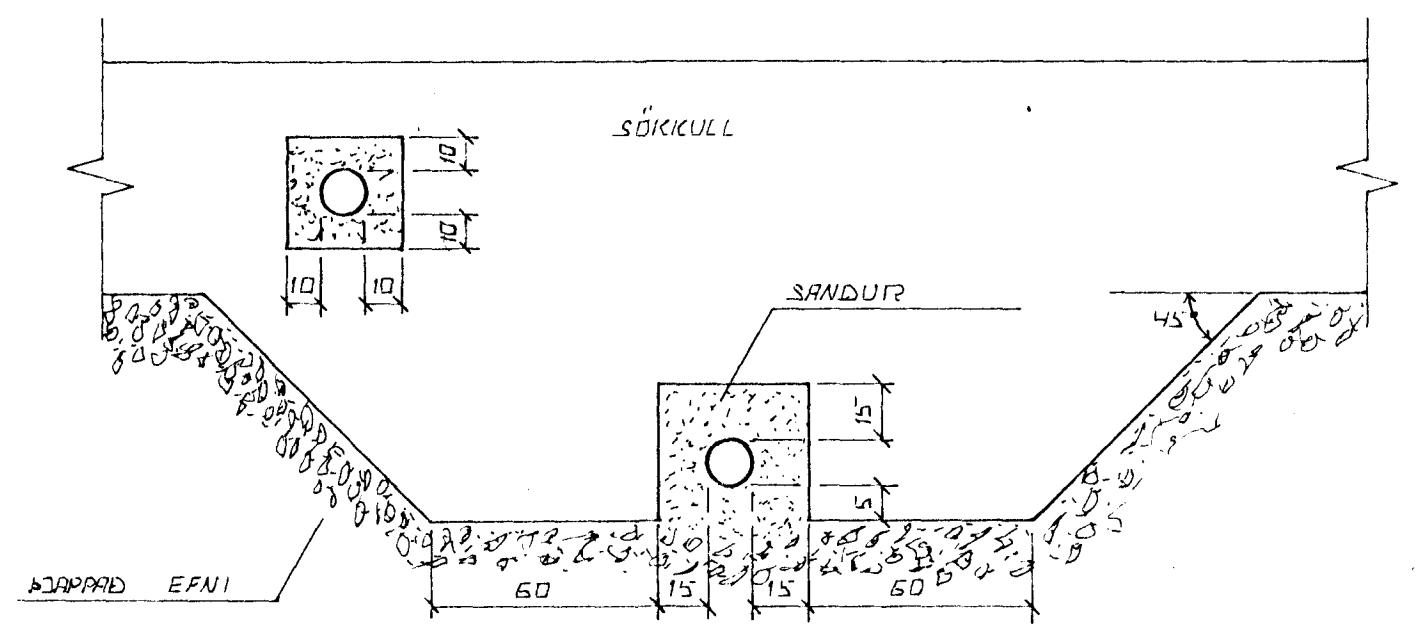


FRÁGANUR LAGNA UNDIR OG Í SÖKICULVEGG.
 GRAFID SICAL FYRIR LÖGNUM UNDIR SÖKICULUM. AÐUR
 EN ÞEIR ERU STEYPTIR.

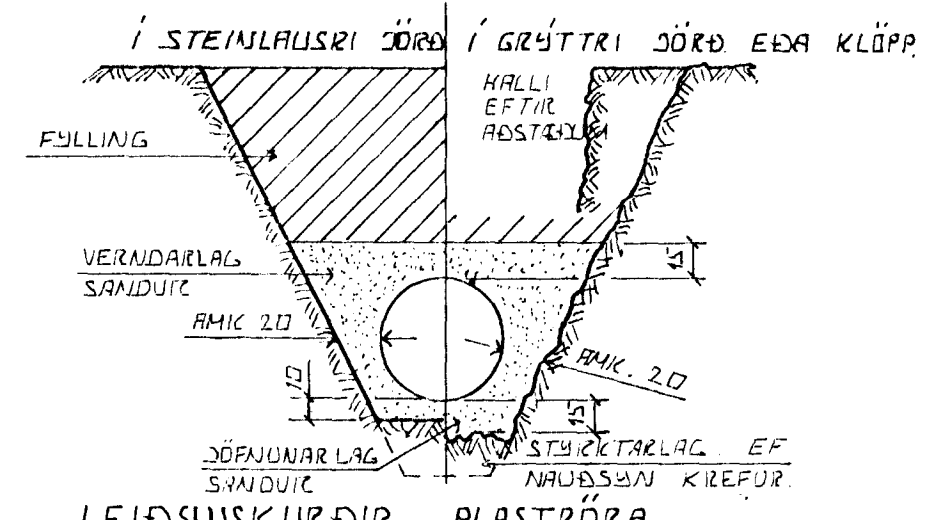

LEIÐSLUSKURÐIR PLASTRÖRA

BURÐARGEITA PLASTRÖRA TIL AÐ STANDAST
 NOTALAG AUK ÞUNGANS AF JARÐLAGINU SEM
 YFIR LEIÐSLUNNI LIGGUR RÆÐST EINGÖNGU
 AF HVÆÐ VEL SANDUR ER ÞAPPÐUR KLINGUM
 RÖRIN. ÞESS VEGNA SICAL VANDA MÖGG
 ÞÖPPUN HAR SEM HÆTTA ER Á
 UMFERÐAR ÁLAGI.

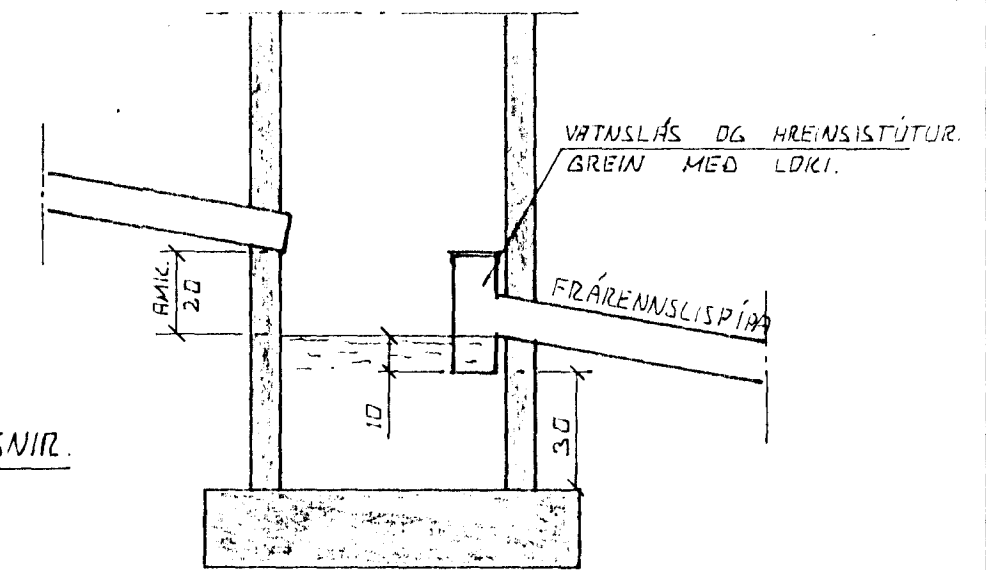


TÁKN FYRIR GRUNNLAGNIR.

- SKLPLÖGN
- REGNVATNSLÖGN
- REGNVATNSLÖGN + JARÐVATNSLÖGN
- JARÐVATNSLÖGN

SAFNBRUNNUR

BRUNNUR FYRIR JARÐVATNU OG REGNVATNU.
 FRÆRENNISLÍPÍPA SKAL VERA AMK. 150 CM.
 FRÁ YFIRBORDI JARÐVEGS.

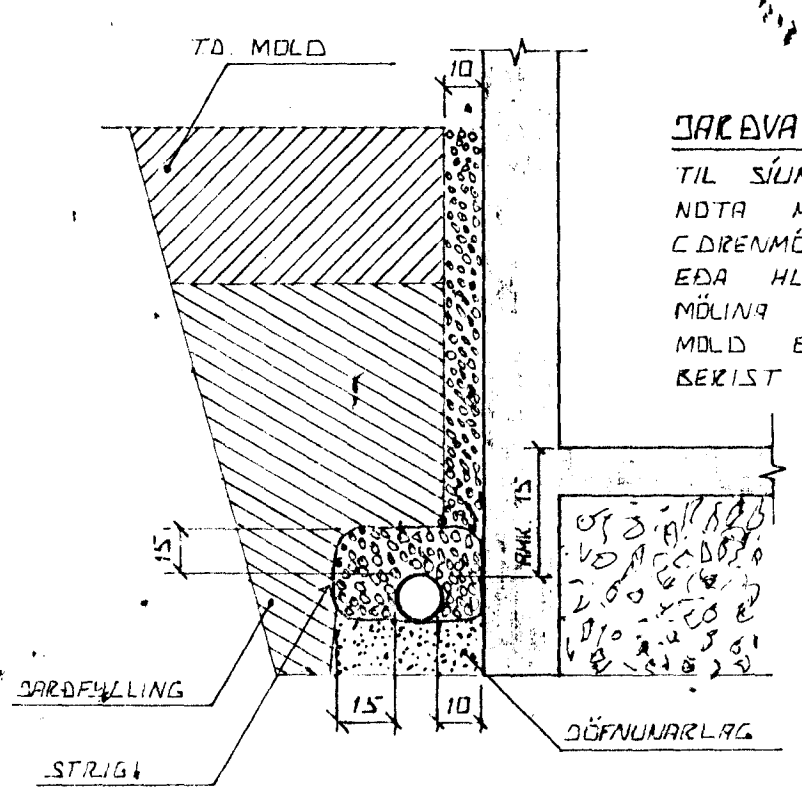


JARÐVATNSLAGNIR

TIL SÍUNAR Á JARÐVATNI SKAL
 NOTA MÖL. STÆRÐ 07-3 CM
 (DRENMÖL) SETJA SICAL STRIGA
 EÐA HLIDSTÆÐ EFNÍ YFIR
 MÖLINA TIL VARNAR VÍI AÐ
 MÖLD EÐA FINN SANDUR
 BERIST Í LÖGNINA.

ÚTGRÖFTUR.

ÚTGRÖFTUR FYRIR LEIÐSLUM SICAL
 EKKI VERA DÝPRI EN BOTN
 UNDRISTADA. EF NAUÐSUNLEGT ER AÐ
 LEGGJA LEIÐSLUR DÝPRA EN UNDIR-
 STÖÐUR VERÐUR AÐ LEGGJA LEIÐSLUNA
 MÖ LANGT FÍRÁ UNDIRSTÖÐUM. AÐ
 ÁSETA MEIRRA SÉ ÚRUGG. HLUTFALL
 MILLI DÝPTAR OG FJARLÆGDAR
 SICAL EKKI VERA MEIRA EN 1:2.

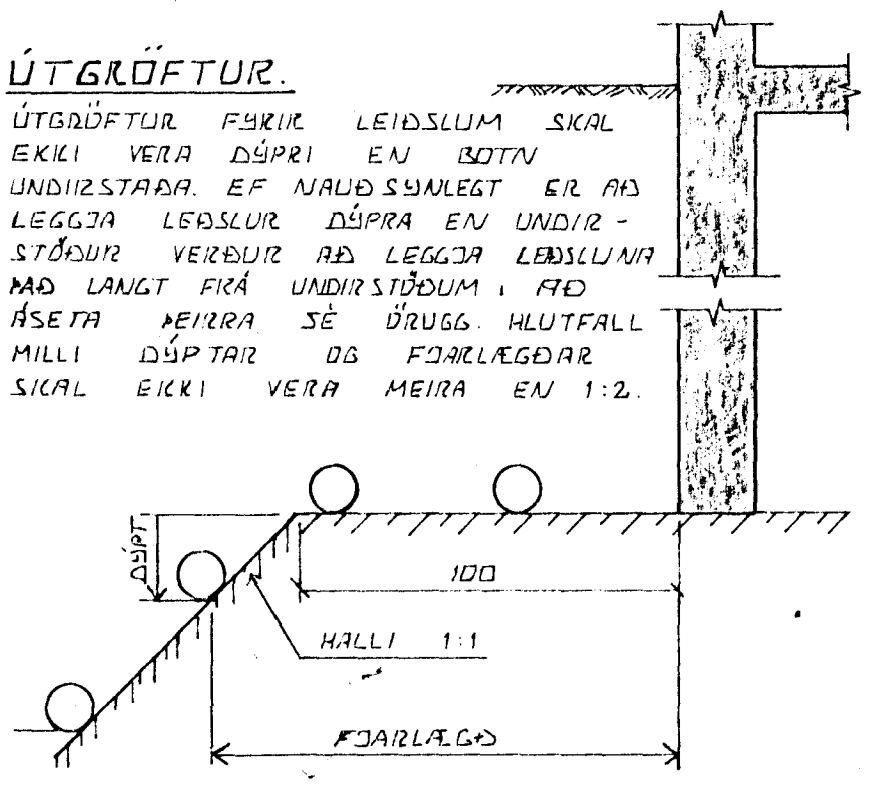

Byggingafultrúi Hafnarfjarðar
 Afgreitt þann
 04 SEPT. 1936
 Sigurbjartur Halldórsson

BR.NR.	DAGS	EÐLI BREVINGAR	SIGN.
TINNBERG 606B HAFNARFIRÐI			DAGS SEPT 96
ALMENNAR SKÝRINGAR. FRÆRENNISLÍPÍPA OG INNTAK VATNSVEITU.			HANNAÐ d. H. 1936
SIGURÐUR ÞORLEIFSSON TEKNIFRÆÐINGUR F.T.F.I.			TEIKNAD
STRANDGÖTU 11 HAFNARFIRÐI SÍMI 54751			VERK NR. 9634
			BLAD NR. 2-01