


SNIB 1. 1:20

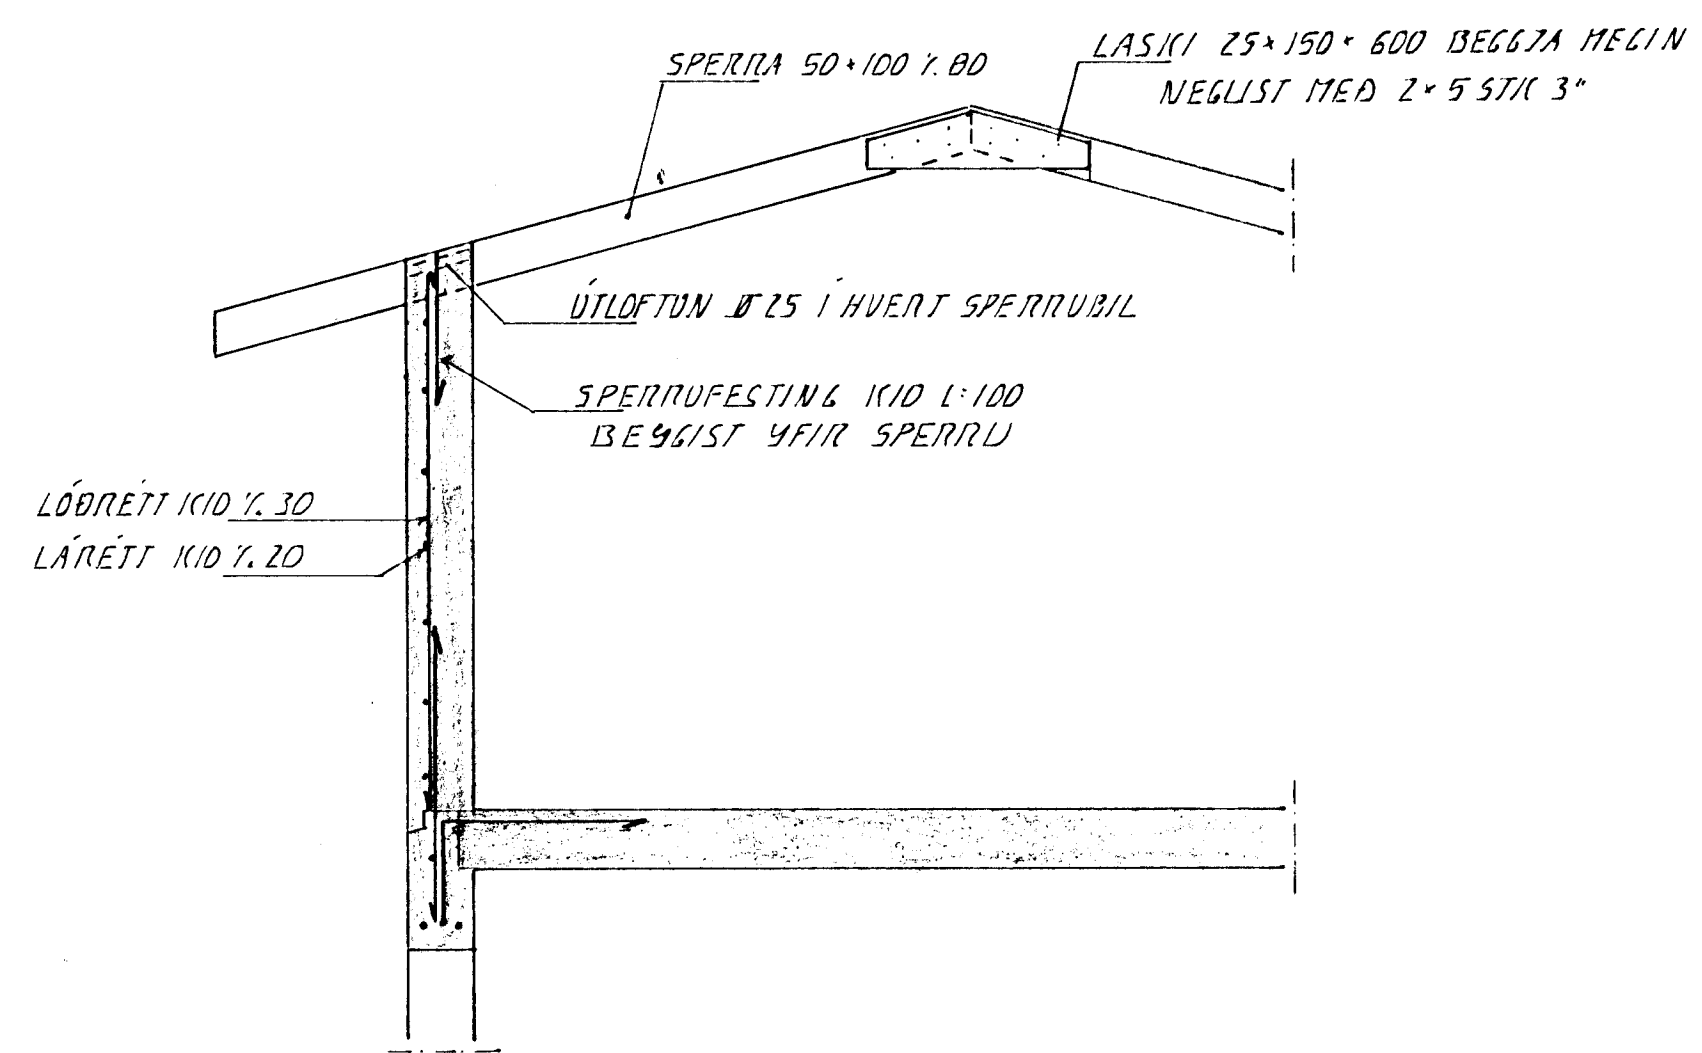

SNIB 2. 1:20

SIGURINGAR

ALMENNAR SIGURINGAR SA DL. 1-D/1
GRUNNMYND PAK SA DL. 1-DB OG 1-D/2

BR:	DAGS:	EÐLI BR:	SIGN:
-----	-------	----------	-------

TINNBERG 6 OG 8
HAFNARFIRÐI

PAKVIRKI, SÉRMÝNDIR

Byggingatillit HAFNARFARÐAR
Afgreitt þann

DAGS. JAN. 97
VERK NR. 9634
TEIKN NR. 1-10
HANNAD *A.H. et al.*
TEIKNAD *A.H.*
YFIRFARIÐ

24 FEB. 1997
Sturðjartur Halldórsson