



GRUNNMÝND 1:50

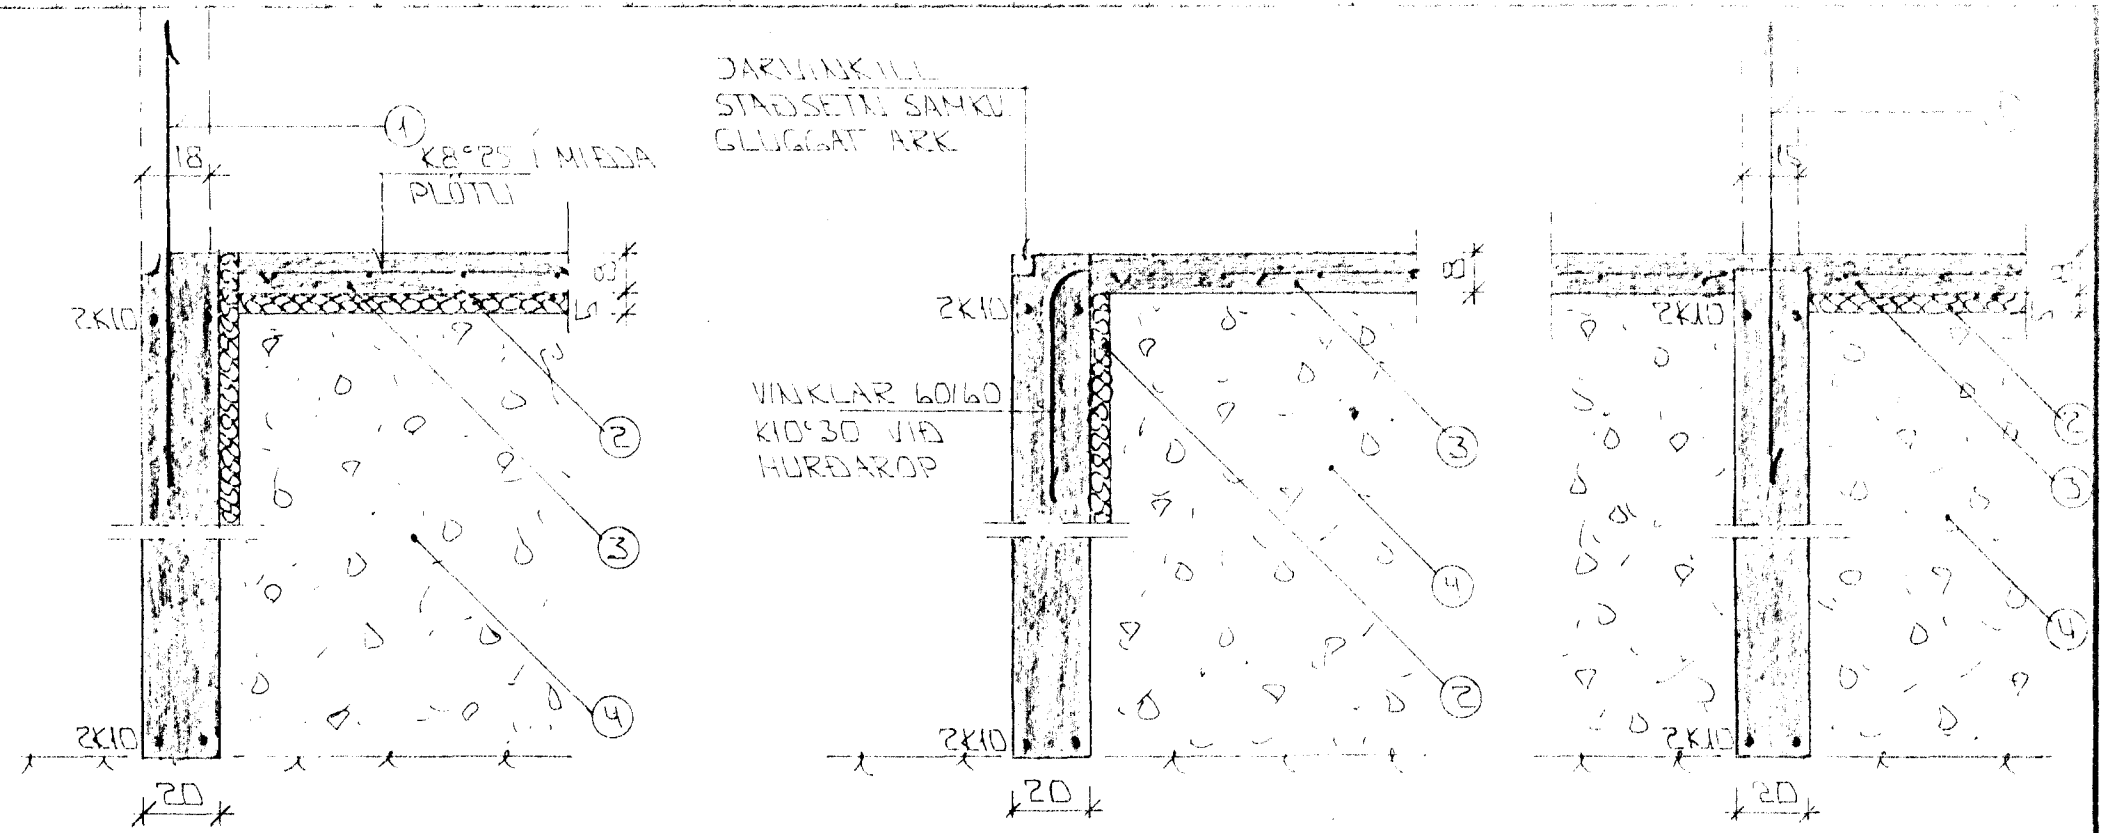


SNID 1 Í ÚTVEGGI 1:20

SNID 2 Í HURÐAROP BÍLG 1:20

SNID 3 1:20

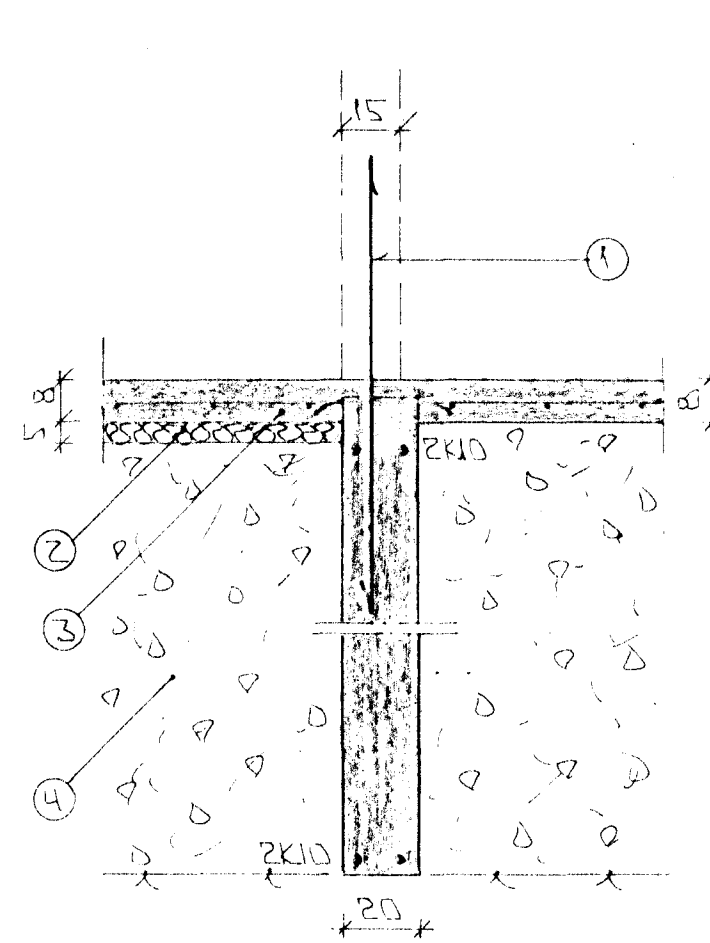

SNID 4 1:20

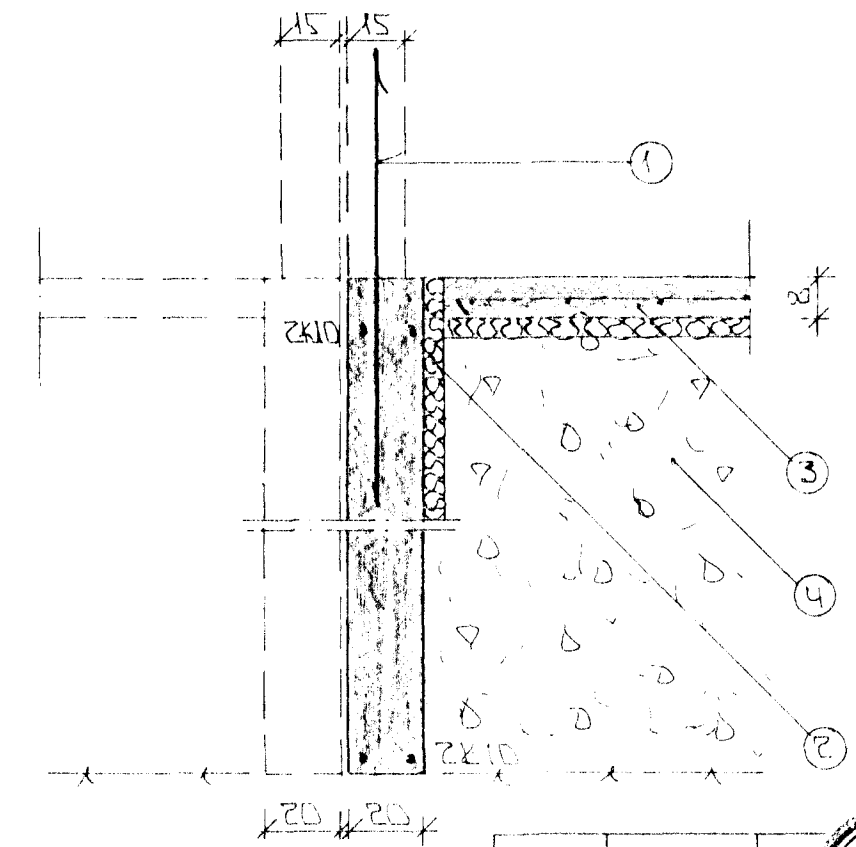


SNID 5 1:20

SKÝRINGAR

- ALMENNAR SKÝRINGAR SJÁ BLAÐ NR 1-01
- TENGLÁRN K 10 c/c 30 SM L=120 SM OG STANDI AMK 50 SM YFIR PLÖTU
 - 50 MM PLAST/STEINULLAREINANGRUN HARÐPRESSUÐ EINANGRUNIN NÁI AMK 50 SM NÍÐUR MED ÚTVEGGJUM
 - 8 SM STEYPT PLATA IÁRNÞENT AMK K 8 c/c 25 # EDA K 10 c/c 30 #
 - GRÚSAR EDA HRAUNFYLING FROSTFRÍ OG ÞJAFPIST Í LOGUM MED TITRABJÓFPU LAGÞYKKT RÁÐIST AF GERÐ ÞJÓFÞUNNAR
 - EFTST OG NEDST Í ÖLLUM SÖKKULVEGGJUM KOMI 2 K 10 JARNIN SEU HEIL OG SAMFELLD UM HORN ÞAR SEM JARNIN ERU SKEYTT SKULU ÞAU MISVÆLAST UM SKEYTILENGD 40 SM ÞAR SEM VEGGHED ER HERRI EN 120 SM KOMI EINFOLD GRIND Í MIÐJAN VEGG K 10 c/c 30 # NEMA ANNAD SE SÝNT Í SNIDMYNDUM UNDIST. ATHYGLI ER VAKIN Á ÁKVÆÐUM ÞARVEITU UM SAMTENGINGU JARNA SJÁ TEIKNINGU RAFLAÐNAHÖNNUNAR

STEYPA
 3:250 V/S 0.5
 LÖFTINNHALD 8%
 SEMENT 3:0 : 1 G/M3

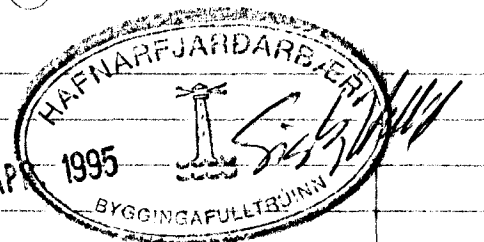

BR	DAGS	EDLI BR	SIGN

TINNBERG 8
 HAFNAKFIRÐI

UNDIRSTÖÐUR - MÁLTEIKN -
 SMÍÐ

MKV 1:50 1:20

DAGS MAÍ '94

VERK NR 9417

TEIKN NR 1-02

HANNAÐ

TEIKNAD GK

YFIRFARIÐ

