


GRUNNMÝND 1. HÉÐAR 1:50

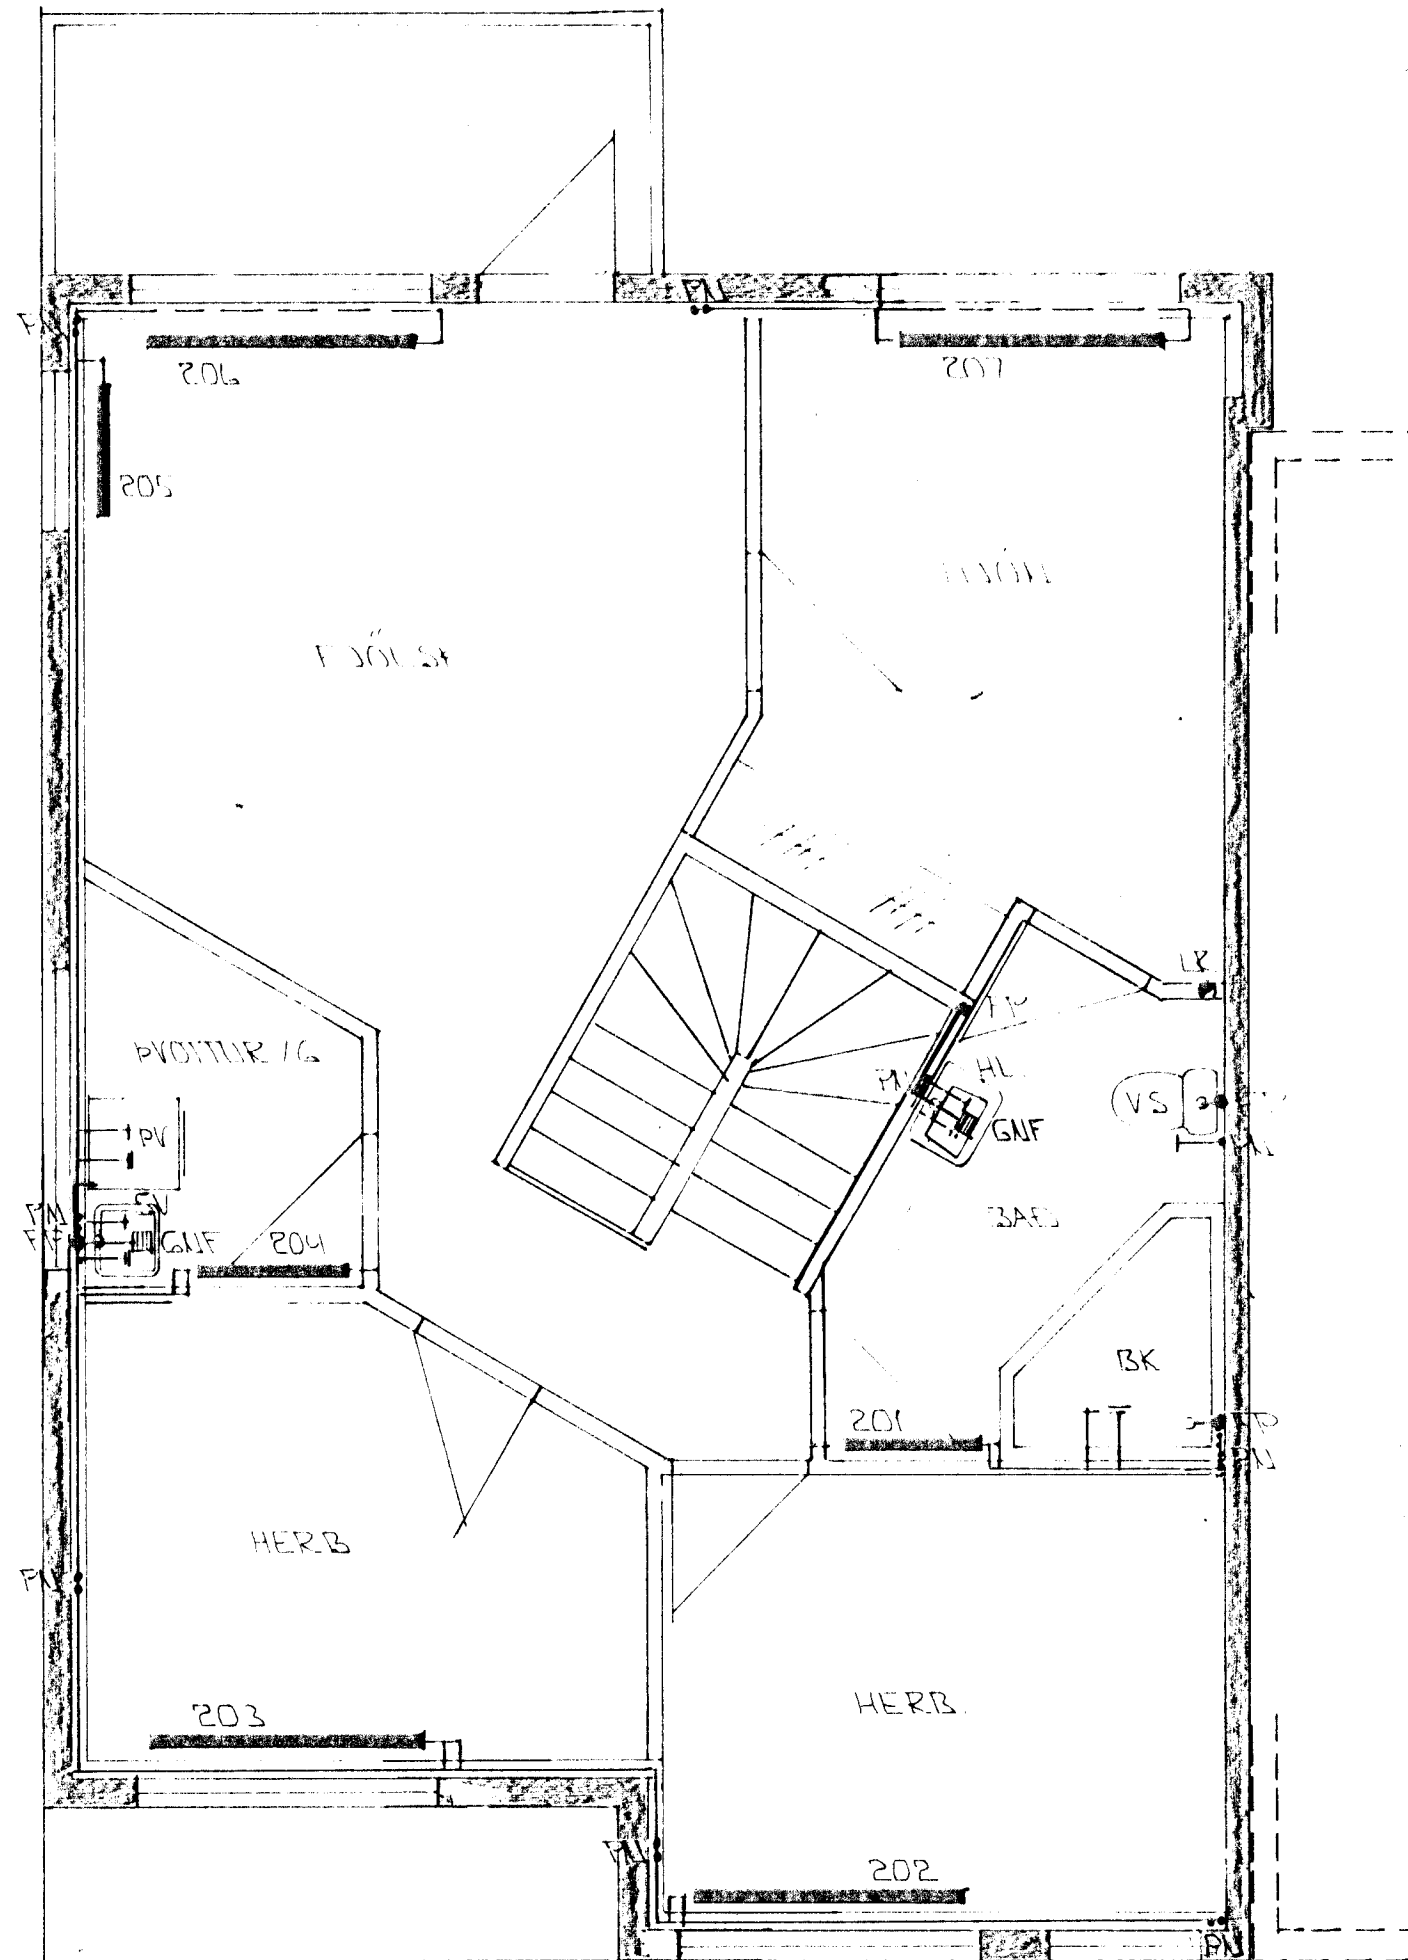

GRUNNMÝND 2. HÉÐAR 1:50

BR.	DAGS.	0 3 APR. 1995	EDL. BR.	SIGN.
-----	-------	---------------	----------	-------

**TINNBERG 8  
HAFNARFIRÐI**

HITA - VATNIS OG FRÆMISLIS -  
LAGNIR 1. OG 2. HÉÐAR

MKV 1:50

DAGS. MAÍ '94

VERK NR. 9417

TEIKN NR. 2-04

HANNAÐ

TEIKNAD *GH*

YFIRFARIÐ

**GF** TÆKNIJÓNUSTA  
SIGURDAR ÞORLEIFSSONAR HF

STRANDGÖTU 11 - 220 HAFNARFJÖRÐUR - Sími 54255 - FAX 652875