ofn nr.	Staðsetn.	Hitaþörf kcal/h	Lengd MM	m. hæð MM	tenging.
101	ELDHÚS	430	700	200	
102	STOFA	1.870	2.700	200	
103	BAÐ	450	800	600	
104	HJÓN	990	1.600	600	
105	HERB	780	1.400	600	
106	ANDD	420	500	600	
107	GEYMSLA	550	1.000	600	
108	GEYMSLA	550	10.000	600	
109	GEYMSLA	550	1.000	600	
110	GEYMSLA	550	1.000	600	
111	ANDD	420	500	600	
112	HERB	780	1.400	600	
113	HJÓN	990	1.600	600	
114	BAÐ	550	800	600	
115	STOFA	490	800	200	
116	STOFA	1.660	2.700	200	
117	ELDHÚS	480	700	200	
201	ELDHÚS	1.310	1.600	600	
202	STOFA	1.560	2.700	200	
203	BAÐ	450	800	600	
204	HJÓN	1.030	1.600	600	
205	HERB	930	1.400	600	
206	ANDD	450	800	600	
207	ÞVOTTUR	350	800	600	
208	ANDD	450	800	600	
209	HERB	930	1.400	600	
210	HJÓN	1.030	1.600	600	
211	BAÐ	550	600	600	
212	ÞVOTTUR	300	600	600	
213	STOFA	460	800	200	
214	STOFA	1.560	2.700	200	
215	ELDHÚS	1.310	1.600	600	

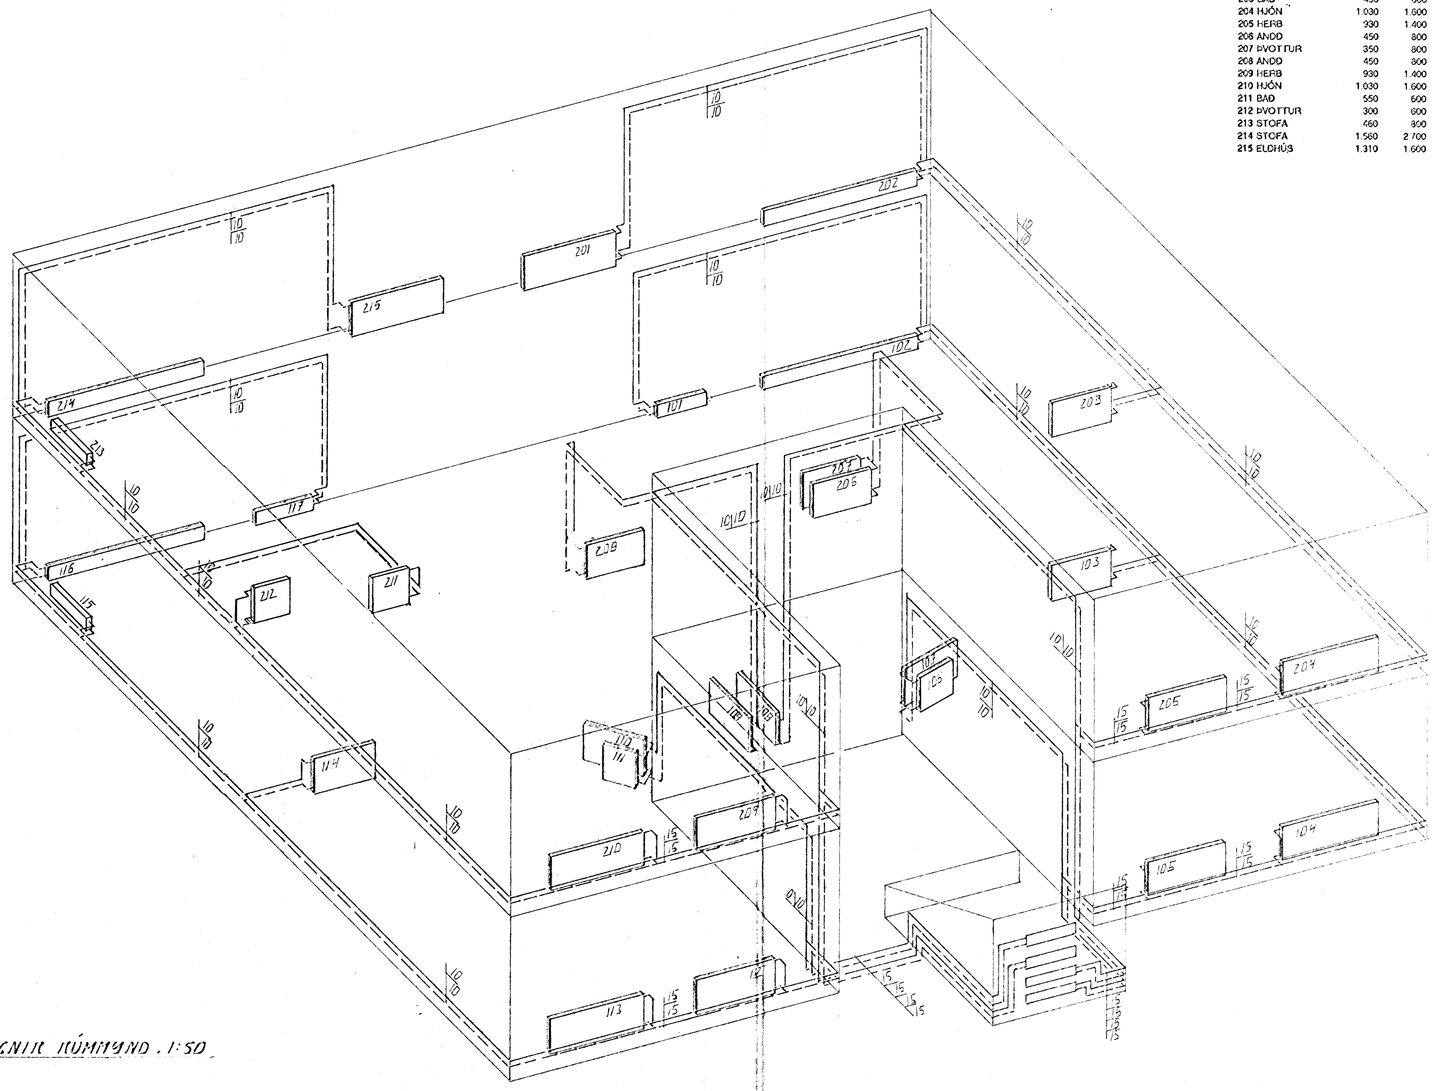

HITALAGNIR RÚMMYND. 1:50

SKÝRINGAR:

16 JUNI 1997

HAFNARFJARÐARBÆR BYGGINGAFULL

TINNUBERG 8

HAFNARFJ.

HITALAGNIR

DAGS. FEB. 97

VERKNR. 76 34

TEKN. 2 28

HANNAÐ A.H.