



Tjarnarbraut nr 13, Hafnarfirdi, viðbygging 36.2 m², 165 m³..

1:100


Stað 103 & 104 í 10. lög -
Útdráttur úr 6. mál. 103
Sigurður P. Ólafsson
BEIARVERKFRÆÐINGURINN
HAFNARFIRÐI

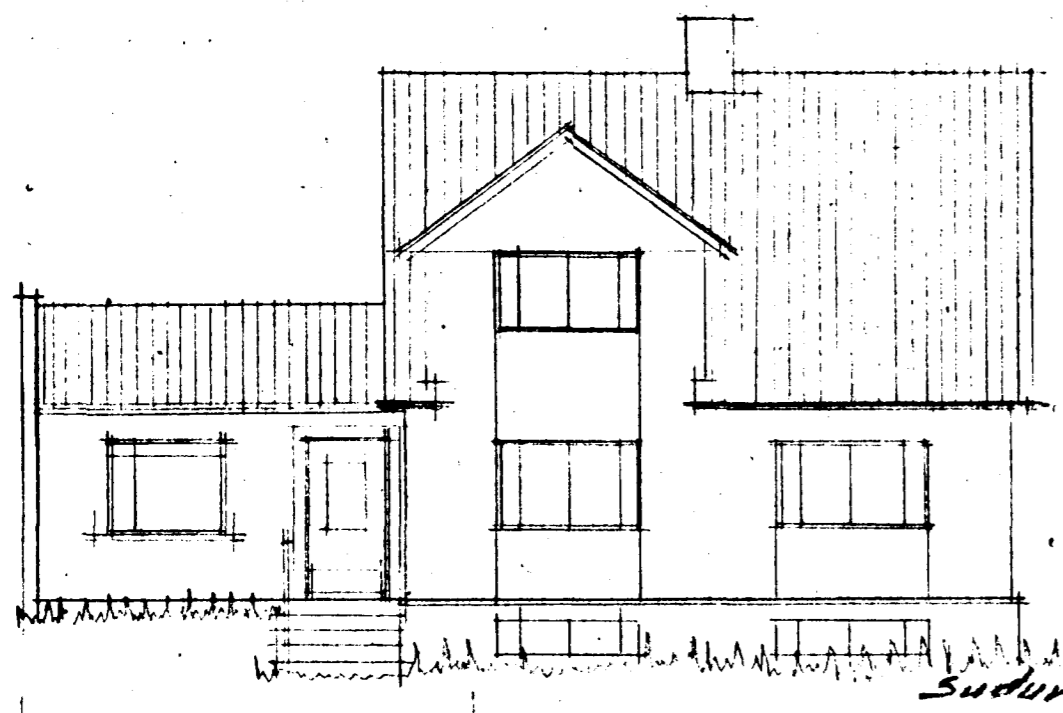


Sudur

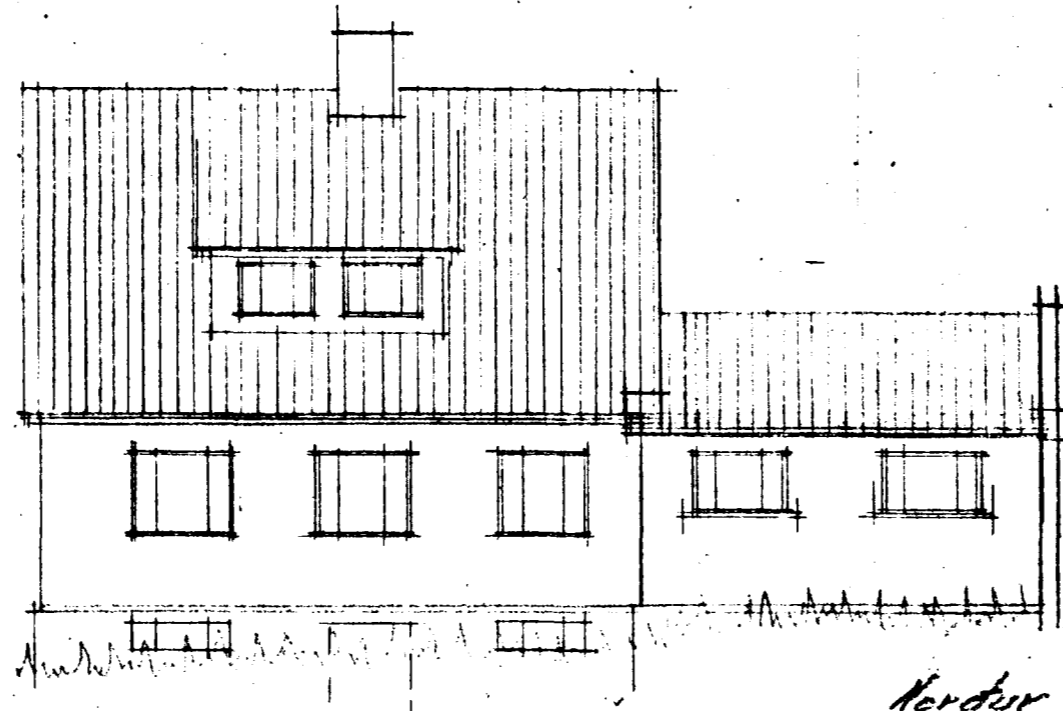

Norður

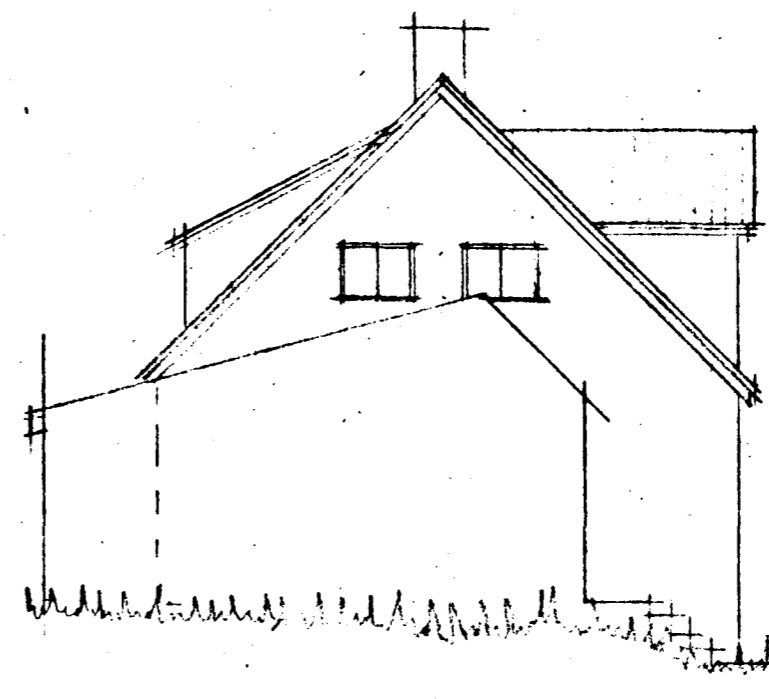


Austur

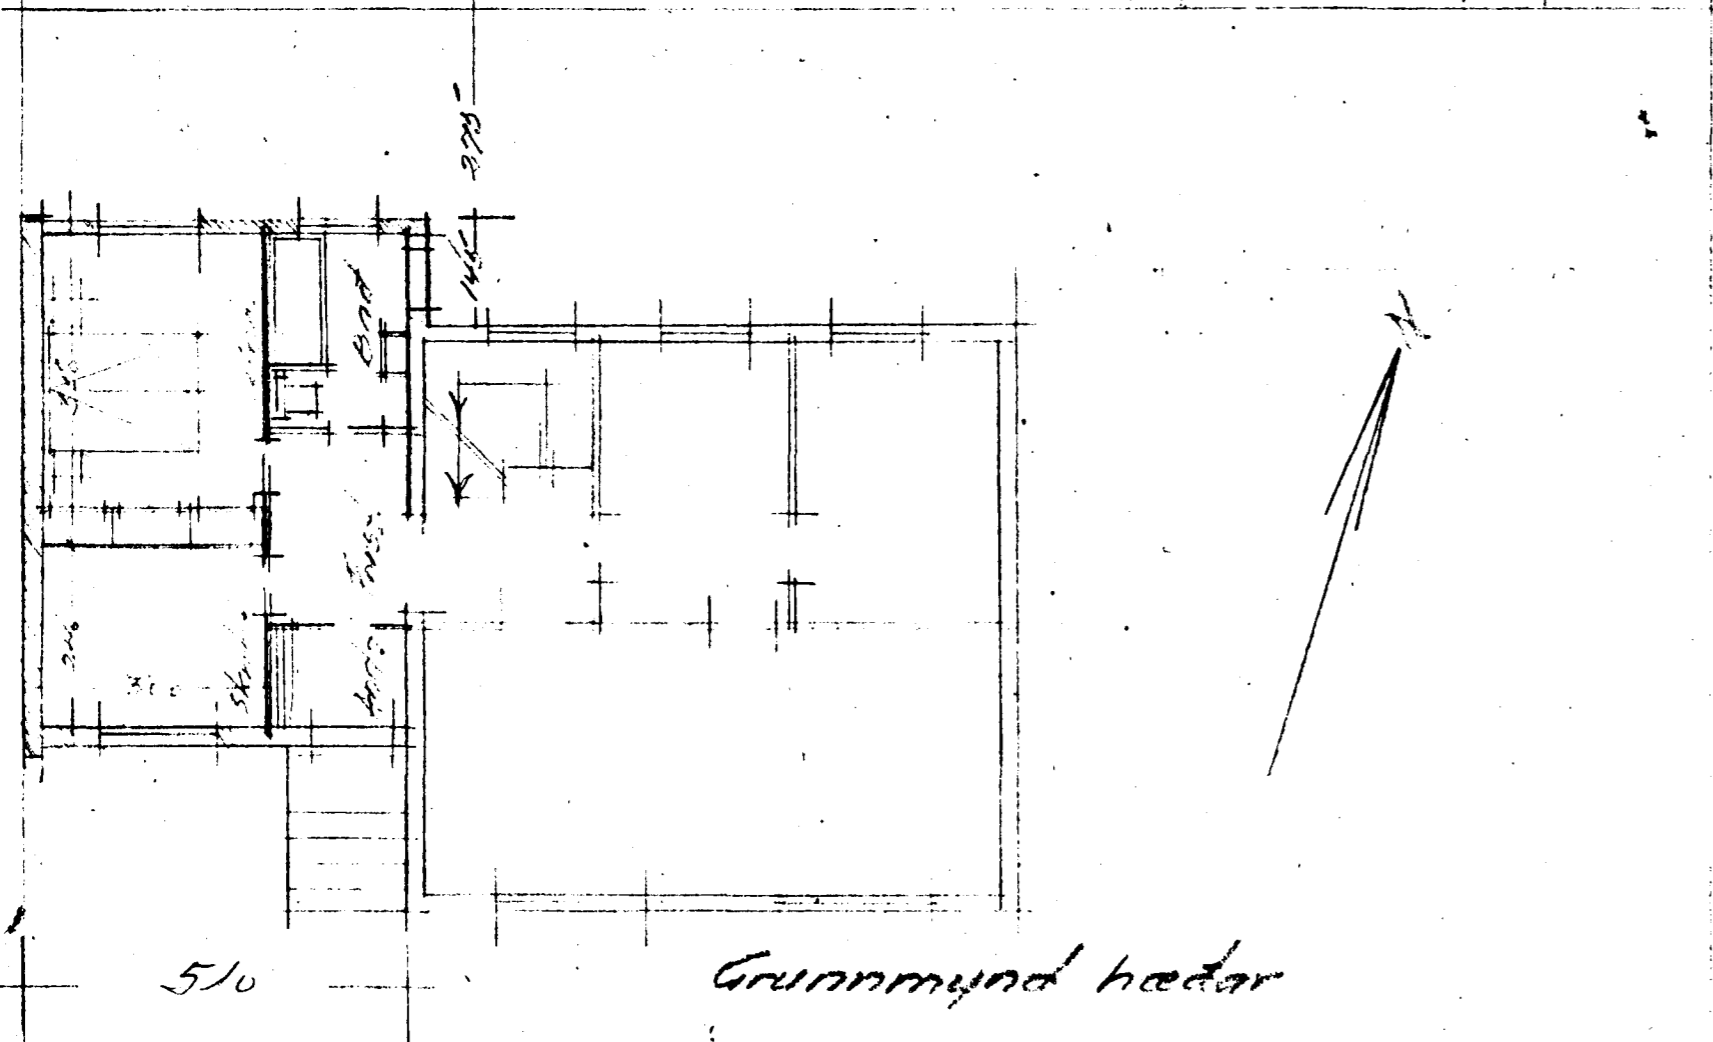


Grunnmynd hæðar

5.10

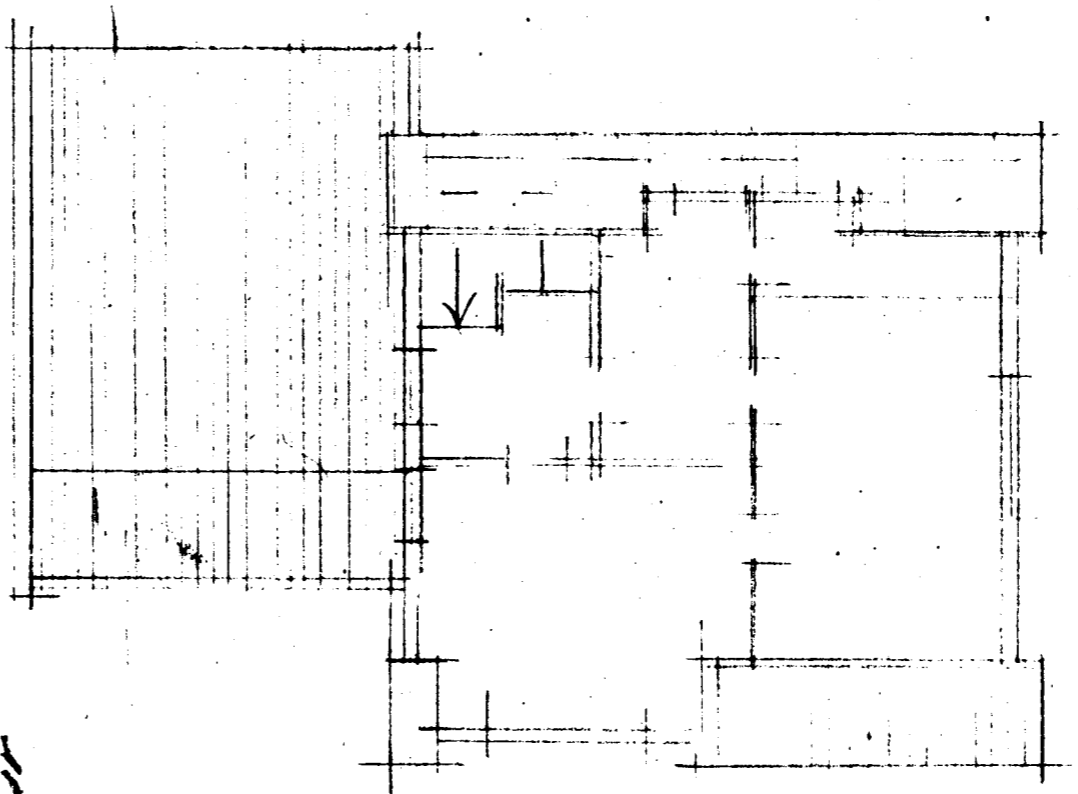

Fyrsta hæð

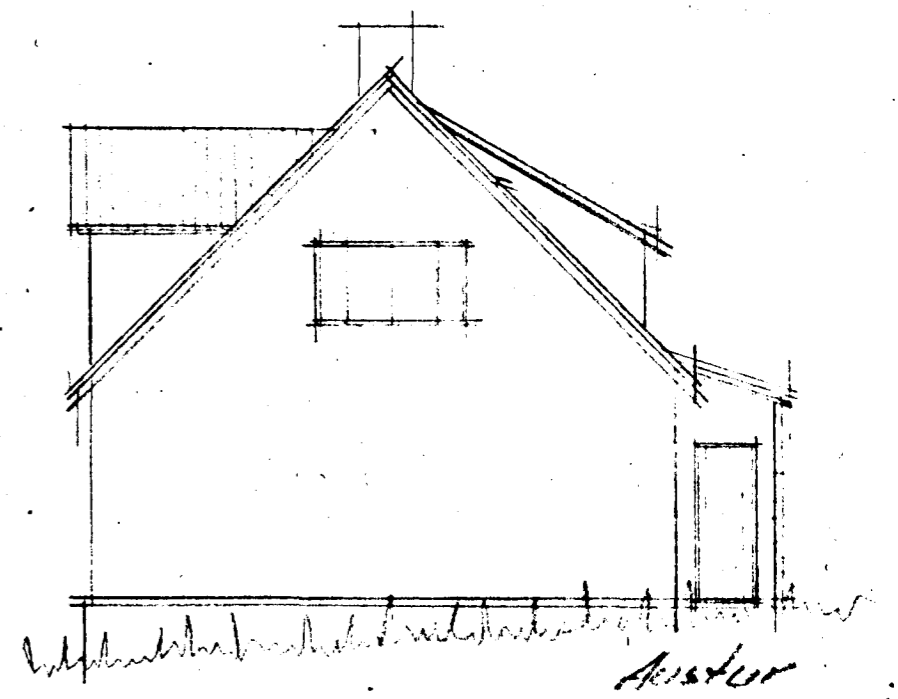

Vestur

Mánaðstíkur

Alstada 11.

Tjarnarbraut

Hafnarfirdi 10. lög
Sig. Ólafsson