
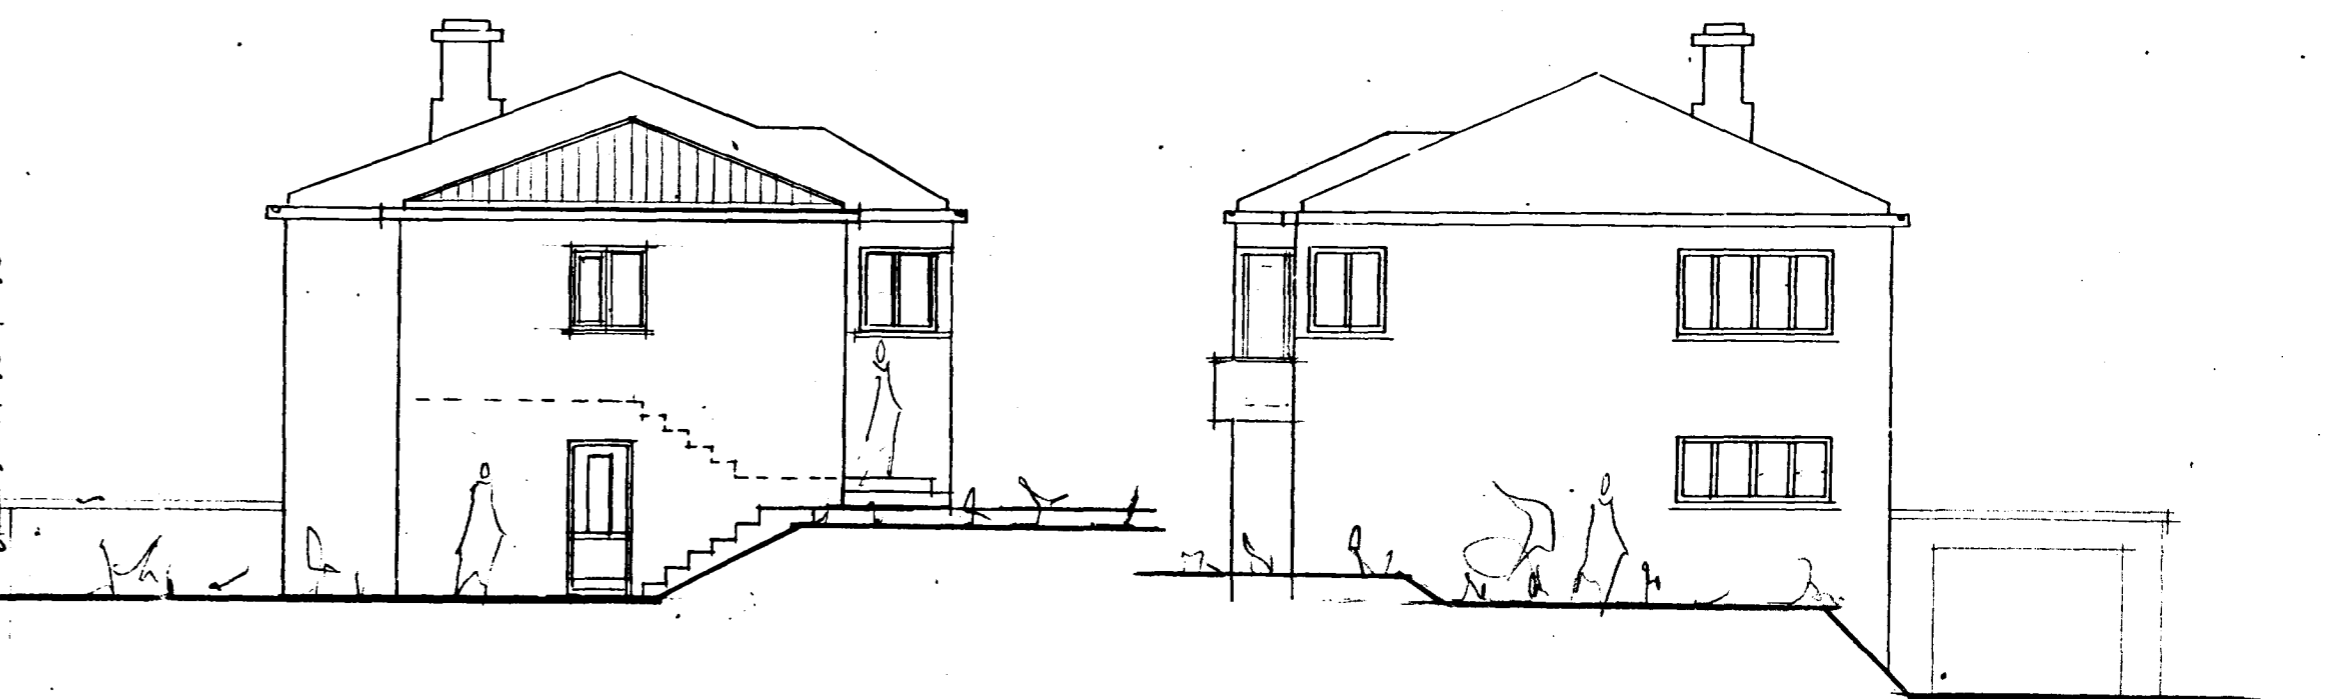
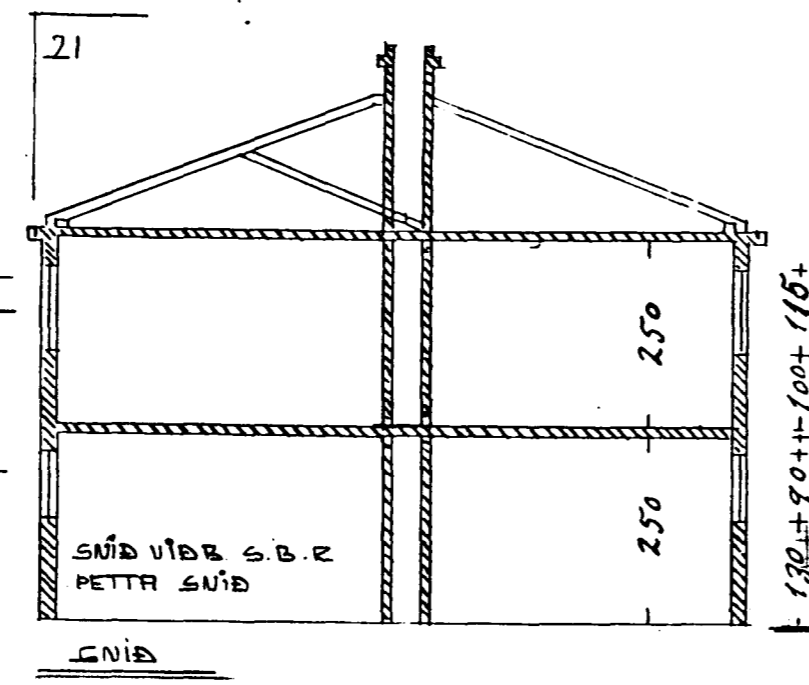


Samþykkt á fundi bygginga-
nefndar þ. 26.5. 1994.



BYGGINGAFULLTRÚINN
Í HAFNARFIRÐI

[Signature]

STÆRÐIR VÍÐB.	M ²	M ³
JARÐHÆÐ	2.7	7.0
I. HÆÐ	8.7	30.0
SMMT	11.4 M ²	37.0 M ³

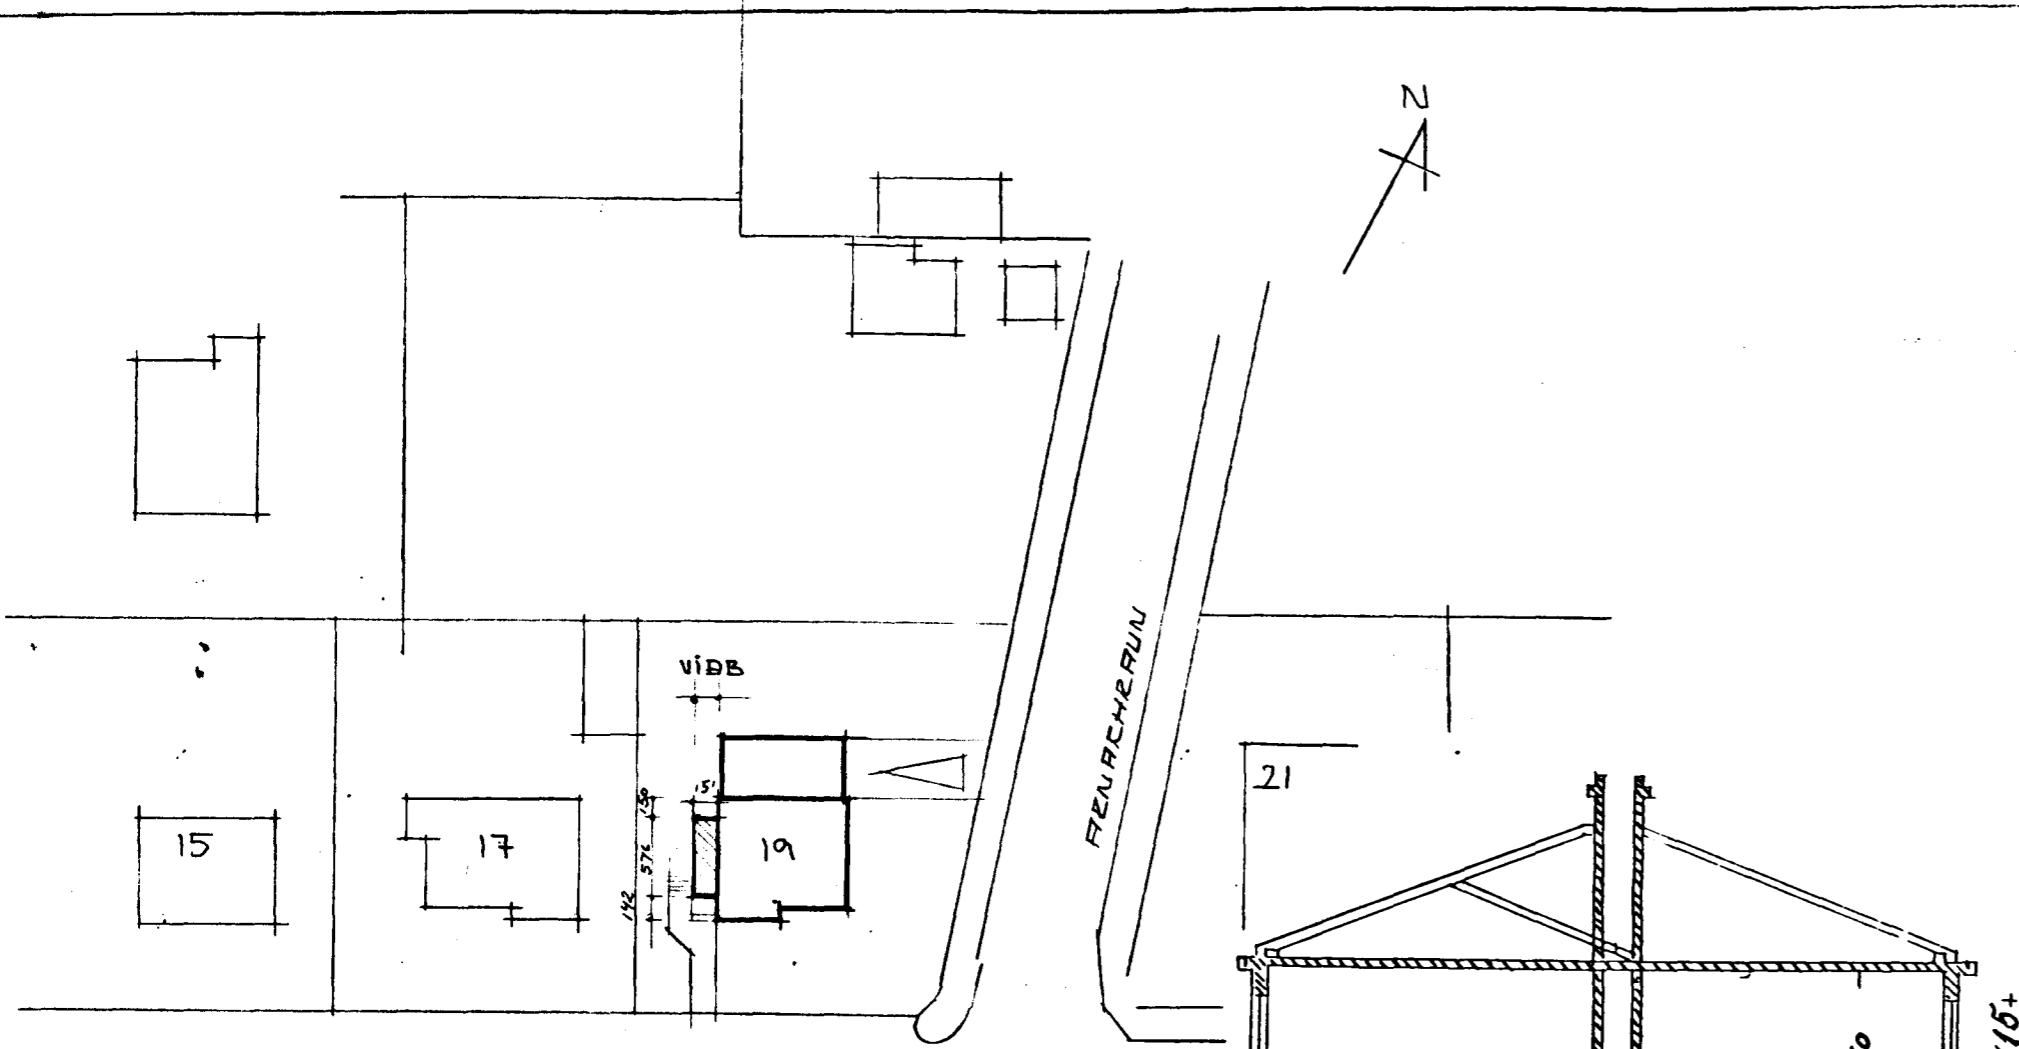

AFSTÖÐUMYND M. 1:500

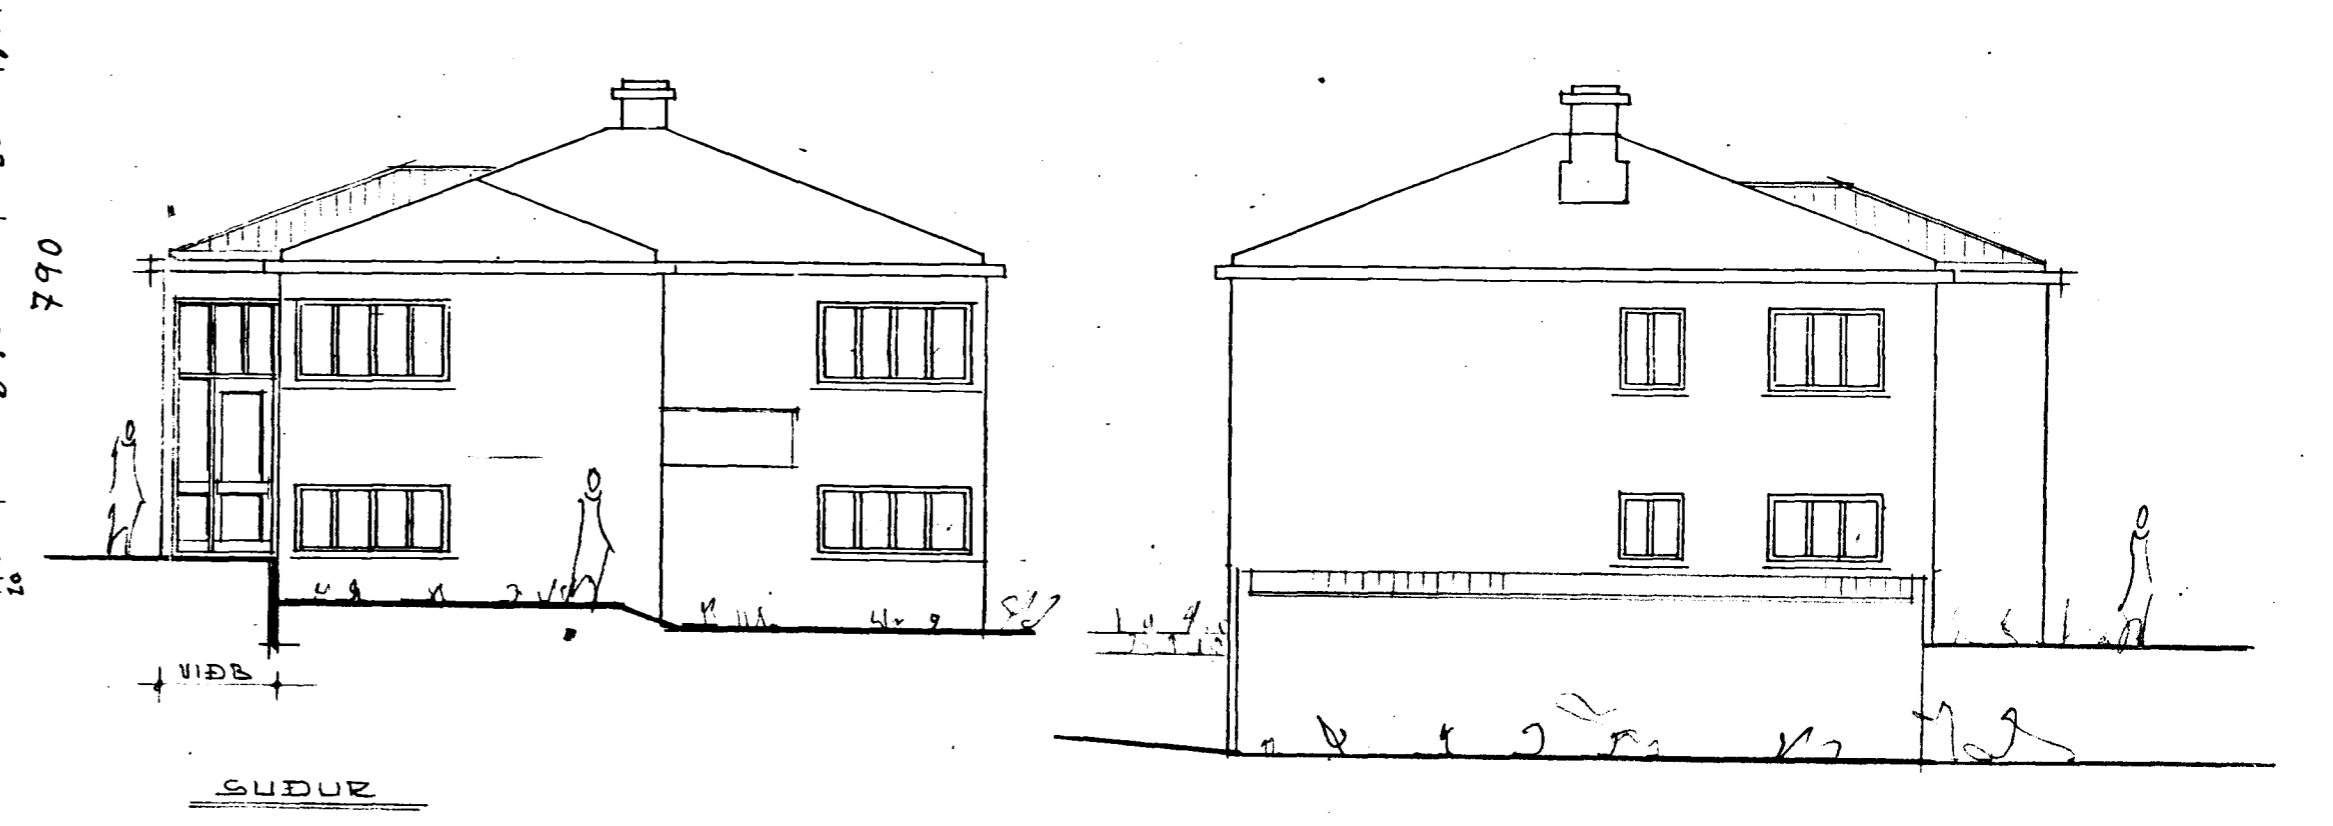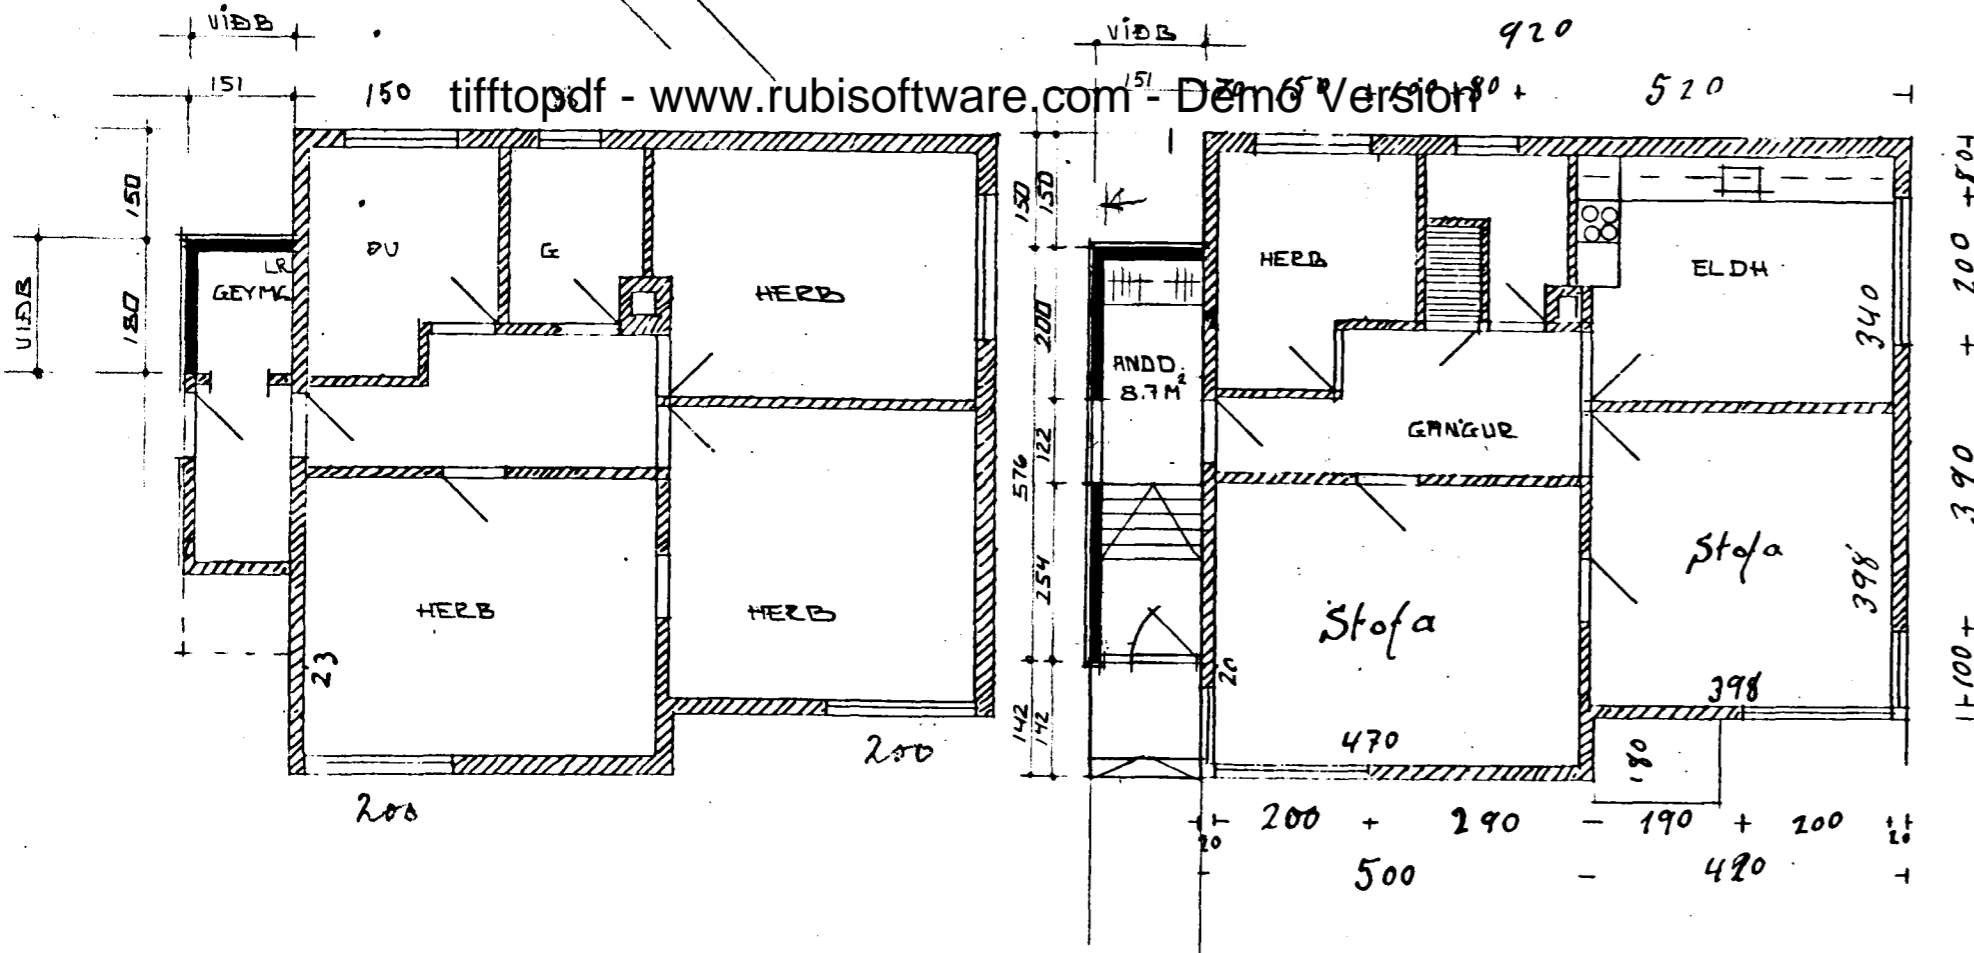

TJARNARBRAUT NR 19

EFNI VÍÐBYGGIN A ANDDYRI

ERLENDUR ÁRNI HJÁLMARSSON B.F.Í. KLÉBERG & HAF S° 53860



MAL 1:500 1:100
DRGS 19 MAI '94