



1. hæð

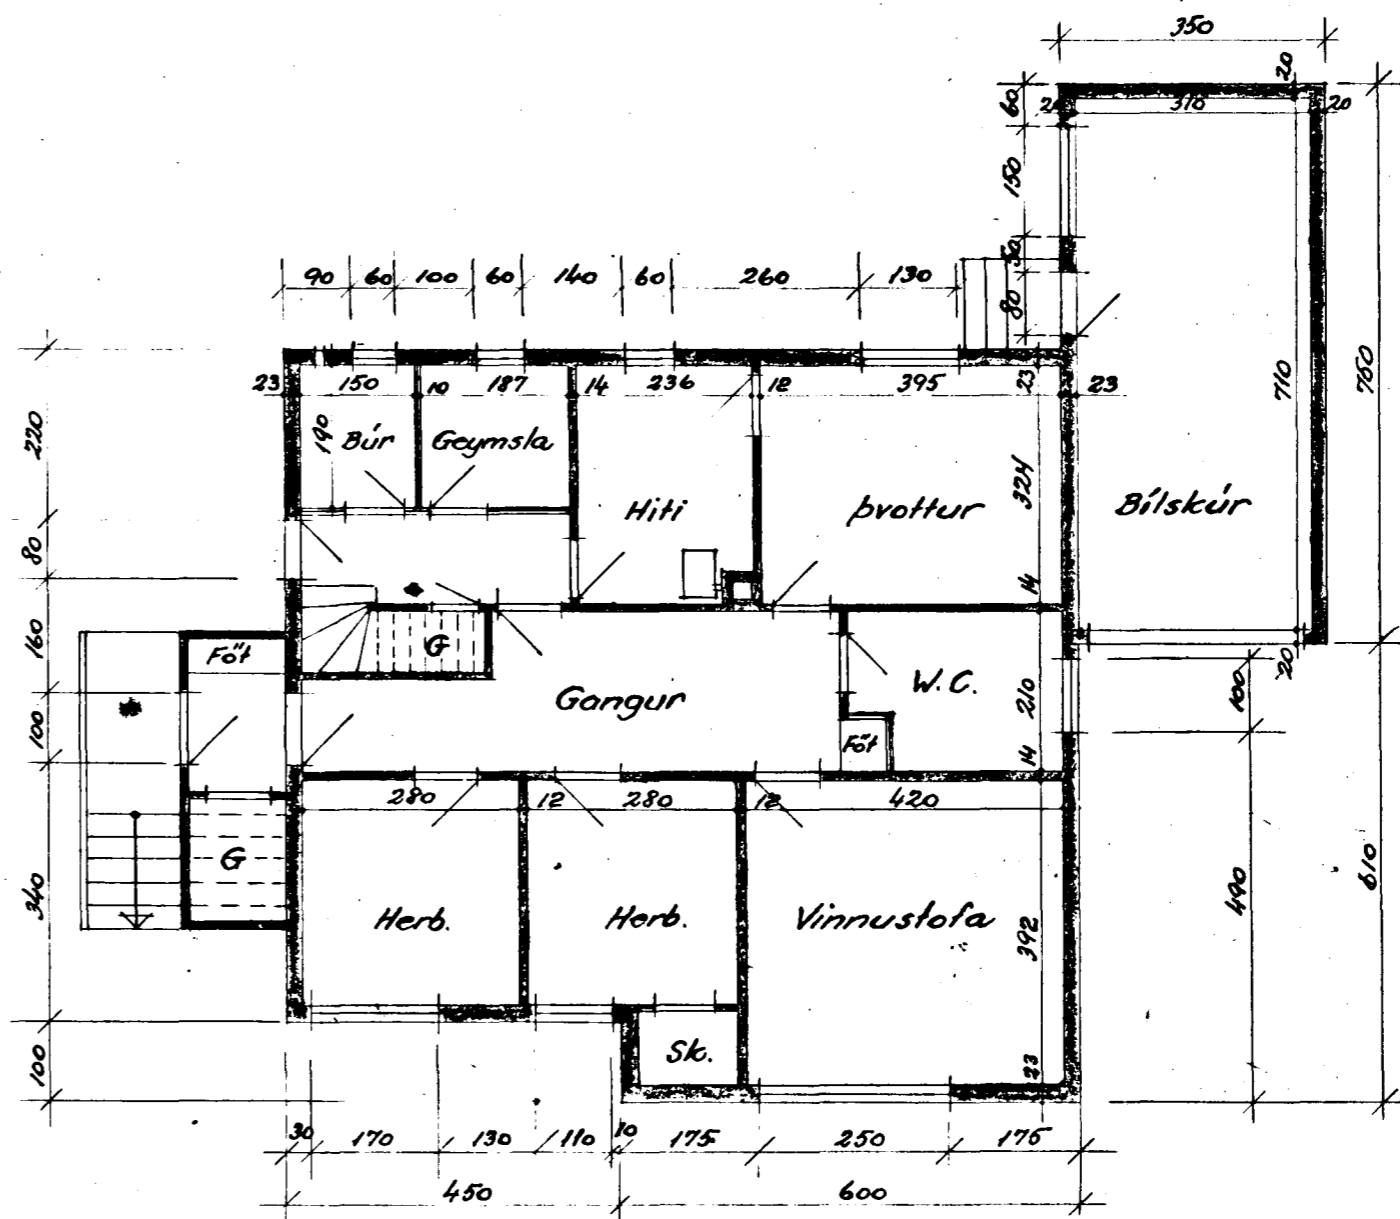


Kjallari

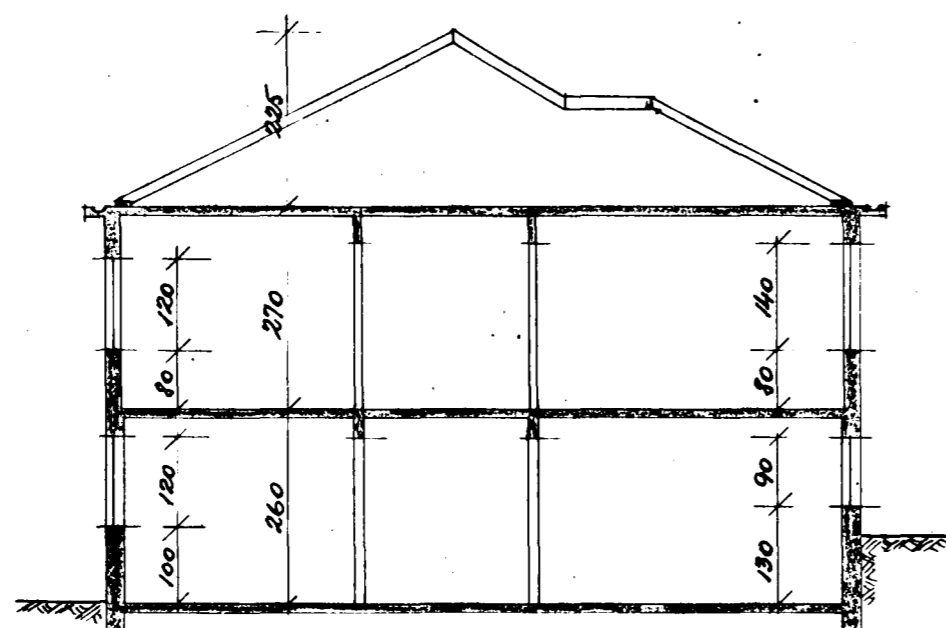

Skurður

Afslöðumynd M. 1:500

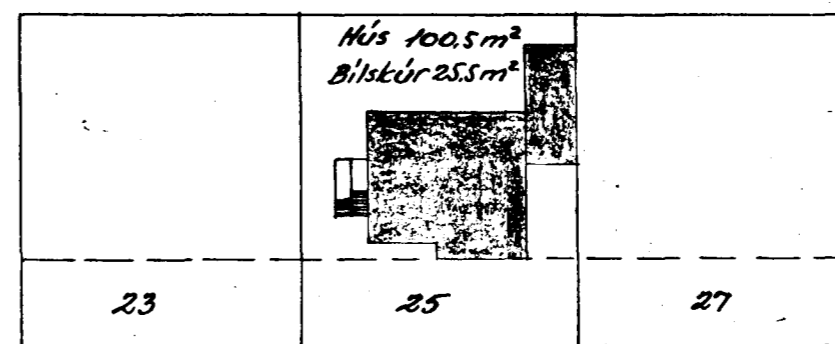

Tjarnarbraut

ABF ALMENNA BYGGINGAFÉLAGIÐ W/F REYKJAVÍK

Hús Magnúson Jónssonar
Tjarnarbraut 25, Hafnarfirði

M: 1:100	Útdráttur:	A h.:
Dags: 15. 6. 1949	Uppdr.: Teiknað: <i>et Jónsson</i>	Nr. 20301