




Samþykkt á fundi bygginga-
nefndar þ. 21.5.1984
BYGGINGAFULLTRÉDIN
Í HAFNARFIRÐI
S. Sigurðsson

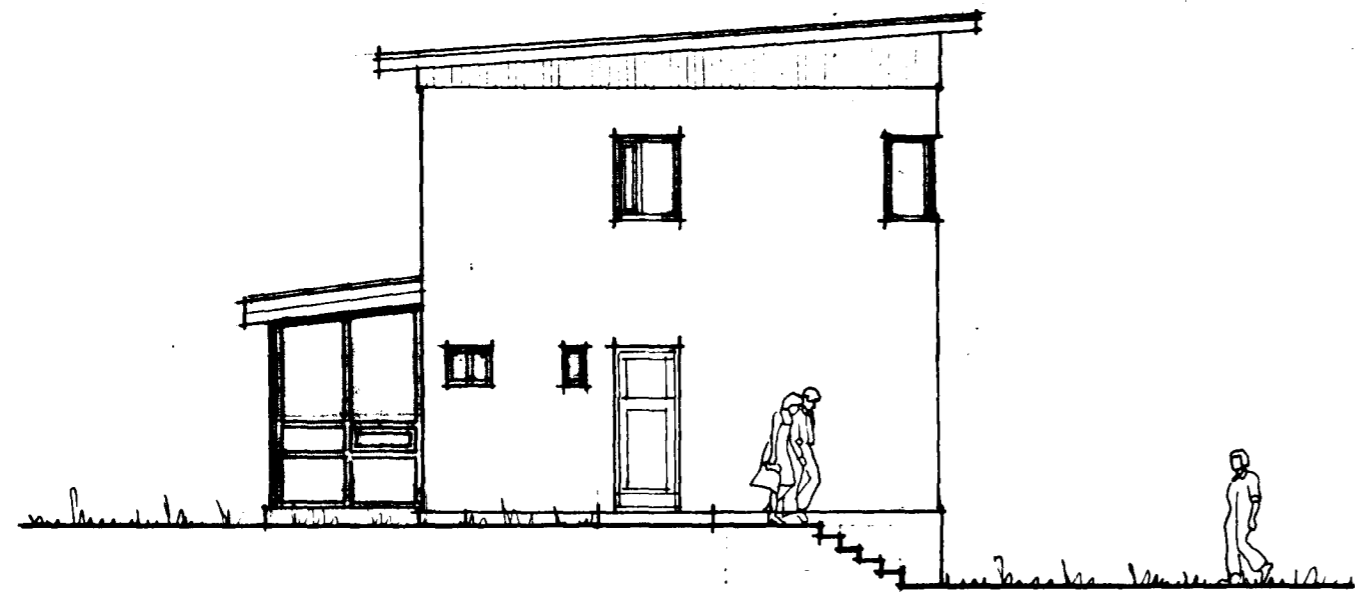


VESTURHLIÐ

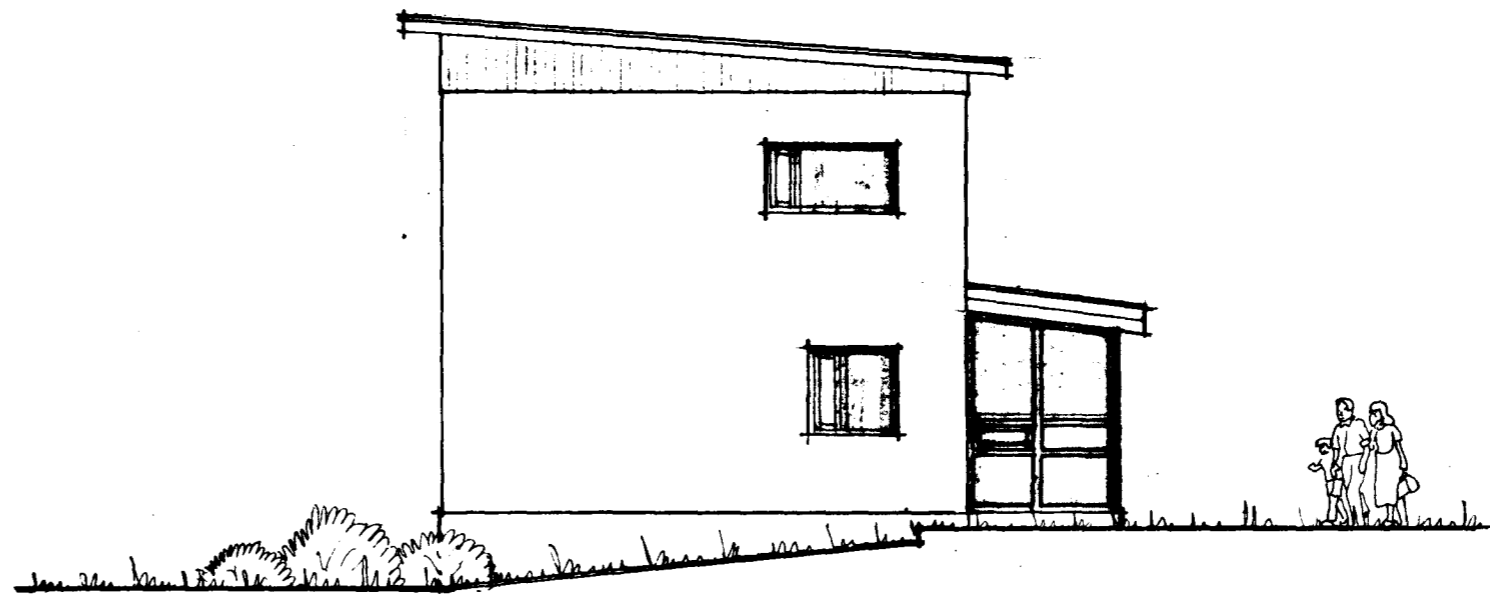


AUSTURHLIÐ

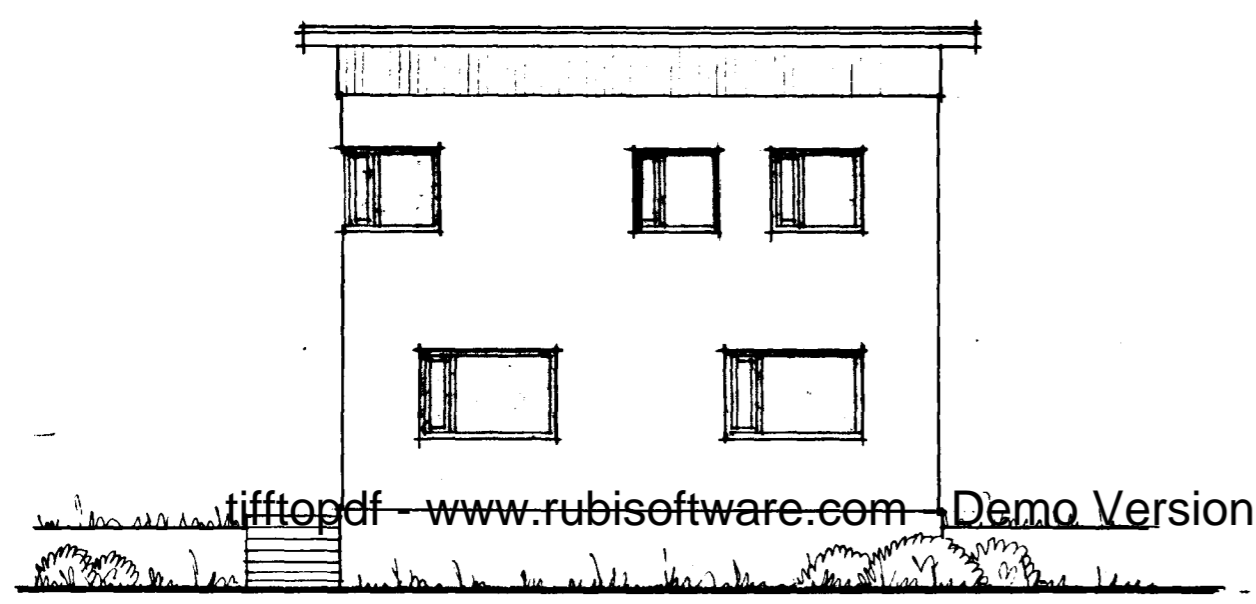


SUÐURHLIÐ

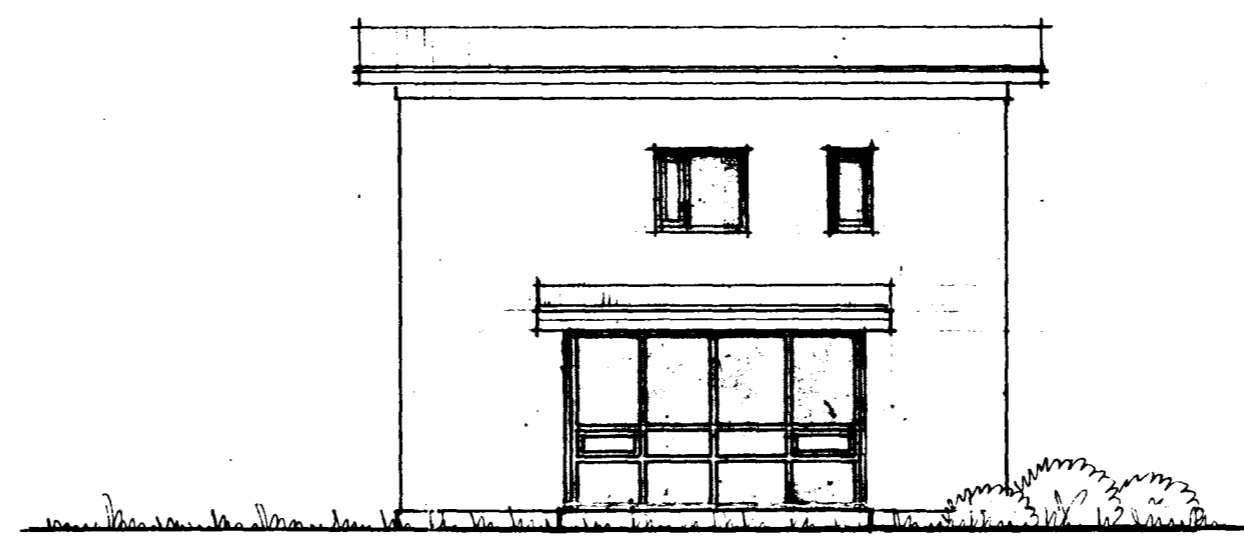


NORÐURHLIÐ

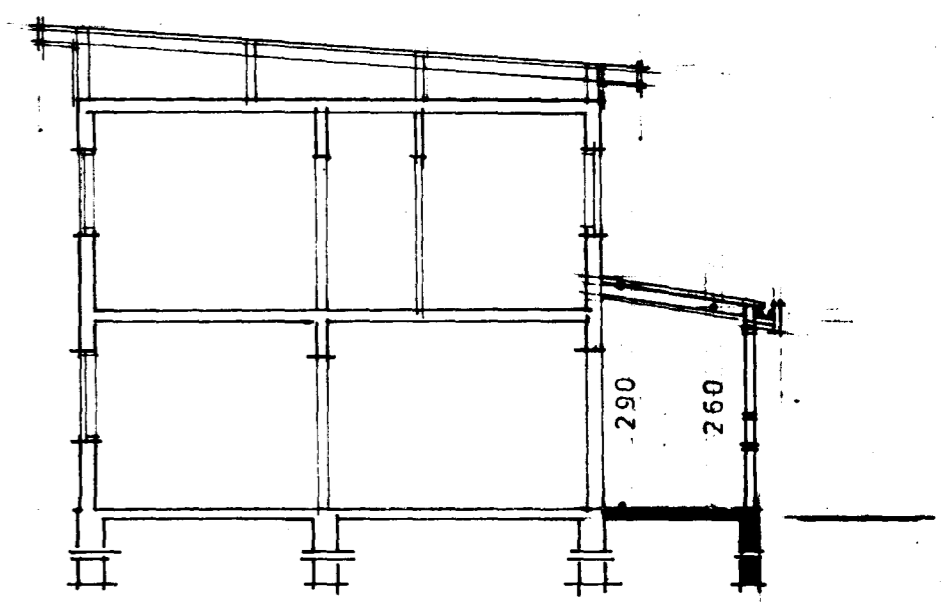


SNEIÐING

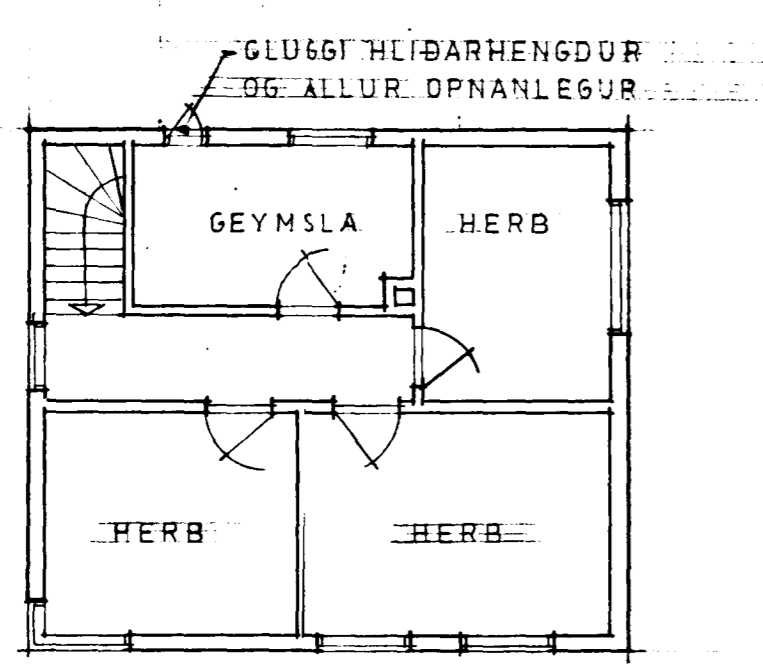

GRUNNMYND 2. HÆÐ

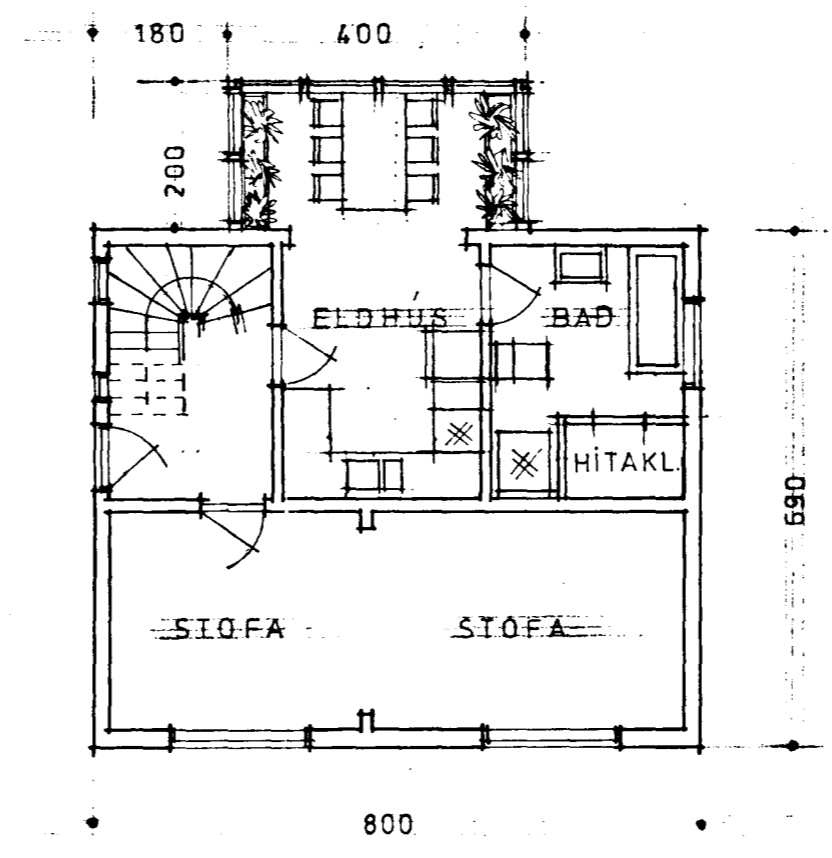

GRUNNMYND 1. HÆÐ

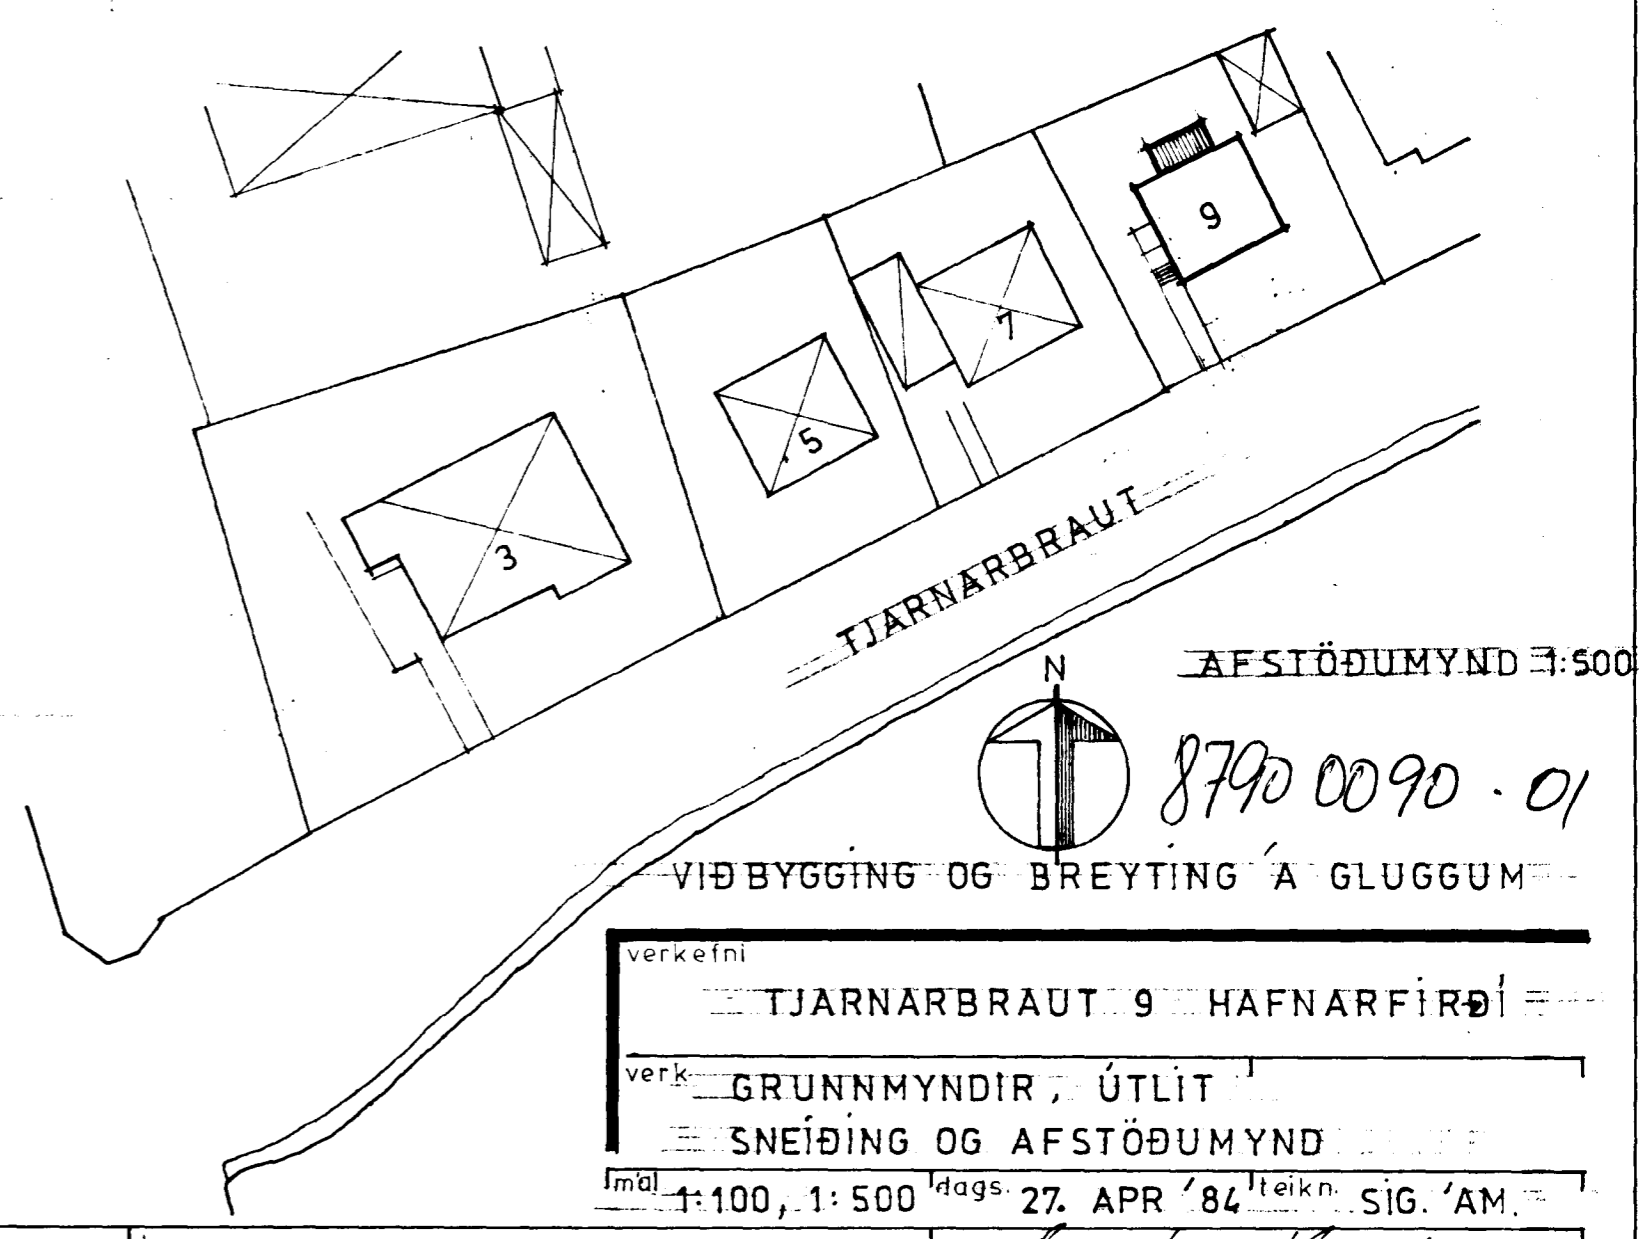

verkefni TJARNARBRAUT 9 HAFNARFIRÐI
verk GRUNNMYNDIR, ÚTLIT
SNEIÐING OG AFSTÖÐUMYND
mál 1:100, 1:500 dags. 27. APR '84 teikn. SIG. AM.

8790 0090 - 01
VIÐ BYGGING OG BREYTING Á GLUGGUM

Sigurður Arnaldsson